

B-PROJEKT	d.o.o. za graditeljstvo, trgovinu i usluge – Bjelovar, Tr. Markovac, Trojstvena ulica 15, Ured: Franjevačka kbr. 19, Bjelovar; tel/fax: 043/225-091; mob:098-530-503; MB2473607; OIB54648399349	Građevina: „SPORTSKI REKREACIJSKI PARK ROVIŠĆE“:HOTEL S 21 SOBOM, POMOĆNA GRAĐEVINA 1 (vanjski bazeni) VIŠENAMJENSKA DVORANA (sportsko – rekreacijska namjena)	List br: 1
		Datum: Bjelovar, kolovoz 2024.	Oznaka mape 109/22

INVESTITOR: OPĆINA ROVIŠĆE (OIB: 02335455291)
Trg hrvatskih branitelja 2, 43212 ROVIŠĆE

GRAĐEVINA: „SPORTSKI REKREACIJSKI PARK ROVIŠĆE“:
HOTEL S 21 SOBOM (ugostiteljsko - turistička namjena u funkciji
sportsko – rekreacijske namjene),
POMOĆNA GRAĐEVINA 1 (vanjski bazeni)
VIŠENAMJENSKA DVORANA (sportsko – rekreacijska namjena),

ZAHVAT: GRADNJA

LOKACIJA: Postojeće k.č. br. 399/3, 399/4, 407/2, 407/3, 408, 409, 410, 411/1
411/2, 411/3, 411/4, 411/5, 418/1, 418/2, 418/3, 418/4, k.o. Predavac
Novoformirana k.č. br. 410, k.o. Predavac

ZOP: SRP ROVIŠĆE-2022

ARHITEKTONSKI PROJEKT

IZVEDBENI ARHITEKTONSKI PROJEKT

PLAN OPLATE

PROJEKTANT IZVEDBENOG PROJEKTA: Ivana Banfić, mag.inž.arh., br.ovl.:A5060	potpis:
za "B-PROJEKT" direktor: Igor Barberić,dipl.ing.građ.	potpis:
PROJEKTANTI SURADNICI:	Marko Rožić, mag.ing.aedif. Filija Prekpaljaj, mag.ing.aedif.

B-PROJEKT	d.o.o. za graditeljstvo, trgovinu i usluge – Bjelovar, Tr. Markovac, Trojstvena ulica 15, Ured: Franjevačka kbr. 19, Bjelovar; tel/fax: 043/225-091; mob:098-530-503; MB2473607; OIB54648399349	Građevina: „SPORTSKI REKREACIJSKI PARK ROVIŠĆE“:HOTEL S 21 SOBOM, POMOĆNA GRAĐEVINA 1 (vanjski bazeni) VIŠENAMJENSKA DVORANA (sportsko – rekreacijska namjena)	List br: 2
		Datum: Bjelovar, kolovoz 2024.	Oznaka mape 109/22

SADRŽAJ

1	OPĆI DIO.....	3
1.1	IZVOD IZ SUDSKOG REGISTRA.....	4
1.2	RJEŠENJE O UPISU U IMENIK OVLAŠTENOG ARHITEKTA	6
2	TEHNIČKI DIO	9
2.1	TEHNIČKI OPIS.....	10
2.2	GRAFIČKI DIO	18
2.2.1	POPIS GRAFIČKIH PRILOGA	19

B-PROJEKT	d.o.o. za graditeljstvo, trgovinu i usluge – Bjelovar, Tr. Markovac, Trojstvena ulica 15, Ured: Franjevačka kbr.19, Bjelovar; tel/fax: 043/225-091; mob:098-530-503; MB2473607; OIB54648399349	Građevina: „SPORTSKI REKREACIJSKI PARK ROVIŠĆE“:HOTEL S 21 SOBOM, POMOĆNA GRAĐEVINA 1 (vanjski bazeni) VIŠENAMJENSKA DVORANA (sportsko – rekreacijska namjena)	List br: 3
		Datum: Bjelovar, kolovoz 2024.	Oznaka mape 109/22

INVESTITOR: OPĆINA ROVIŠĆE (OIB: 02335455291)
Trg hrvatskih branitelja 2, 43212 ROVIŠĆE

GRAĐEVINA: „SPORTSKI REKREACIJSKI PARK ROVIŠĆE“:
HOTEL S 21 SOBOM (ugostiteljsko - turistička namjena u funkciji
sportsko – rekreacijske namjene),
POMOĆNA GRAĐEVINA 1 (vanjski bazeni)
VIŠENAMJENSKA DVORANA (sportsko – rekreacijska namjena),

ZAHVAT: GRADNJA

LOKACIJA: Postojeće k.č. br. 399/3, 399/4, 407/2, 407/3, 408, 409, 410, 411/1
411/2, 411/3, 411/4, 411/5, 418/1, 418/2, 418/3, 418/4, k.o. Predavac
Novoformirana k.č. br. 410, k.o. Predavac

ZOP: SRP ROVIŠĆE-2022

1 OPĆI DIO

PROJEKTANTICA:
Ivana Banfić, mag.inž.arh., br.ovl.:A5060

za "B-PROJEKT" :
Igor Barberić,dipl.ing.građ.

B-PROJEKT

d.o.o. za graditeljstvo, trgovinu i usluge – Bjelovar,
Tr. Markovac, Trojstvena ulica 15,
Ured: Franjevačka kbr.19, Bjelovar;
tel/fax: 043/225-091;
mob:098-530-503; MB2473607; OIB54648399349

Gradjevina: „SPORTSKI REKREACIJSKI
PARK ROVIŠĆE“:HOTEL S 21 SOBOM,
POMOĆNA GRAĐEVINA 1 (vanjski bazeni)
VIŠENAMJENSKA DVORANA (sportsko – rekreacijska
namjena)

List br:
4

Datum: Bjelovar, kolovoz 2024.

Oznaka
mape
109/22

1.1 IZVOD IZ SUDSKOG REGISTRA

REPUBLIKA HRVATSKA
TRGOVAČKI SUD U BJELOVARU

IZVADAK IZ SUDSKOG REGISTRA

SUBJEKT UPISA

MBS: 010072589

OIB: 54648399349

TVRKA:

- 1 B-PROJEKT društvo s ograničenom odgovornošću za građenje, trgovinu i usluge
- 1 B-PROJEKT d.o.o.

SJEDIŠTE/ADRESA:

- 1 Trojstveni Markovac (Grad Bjelovar)
Trojstvena 15

PRAVNI OBLIK:

- 1 društvo s ograničenom odgovornošću

PREDMET POSLOVANJA:

- 1 * Projektiranje, građenje, uporaba i uklanjanje građevina
- 1 * Nadzor nad gradnjom
- 1 * Stručni poslovi prostornog uređenja
- 1 * Obavljanje poslova na zaštiti i očuvanju kulturnih dobara
- 1 * Izrada investicijske dokumentacije, izrada tehnološke dokumentacije i tehnički nadzor
- 1 * Usluge vještačenja
- 1 * Tehničko ispitivanje i analiza
- 1 * Geotehnička i građevinska, terenska i laboratorijska ispitivanja
- 1 * Stručni poslovi zaštite od buke: mjerenje i predviđanje buke u sredini u kojoj ljudi rade i borave i izdavanje isprava o tome
- 1 * Stručni poslovi zaštite okolišta: poslovi u vezi s praćenjem stanja okoliša (monitoring); poslovi izrade stručnih poslova i elaborata zaštite okoliša; poslovi stručne pripreme i izrade studije utjecaja na okoliš; poslovi stručnog obrazovanja radi stjecanja stručnih znanja i usavršavanje u provedenju zaštite okoliša; poslovi praćenja kakvoće zraka
- 1 * Posredovanje u prometu nekretnima
- 1 * Poslovanje u nekretninama
- 1 * Iznajmljivanje strojeva i opreme za građevinarstvo
- 1 * Obavljanje poslova zaštite na radu; procjena opasnosti; ispitivanje strukturne uređaja s povećanim opasnostima i radnoj okolišta te izdavanje isprava o tome; provjera

D004, 2015-07-16 11:57:44

Stranica: 1 od 4

IZVADAK IZ SUDSKOG REGISTRA

SUBJEKT UPISA

PREDMET POSLOVANJA:

- 1 * strojeva i uređaja, osobnih zaštitnih sredstava i opreme te izdavanje isprava da su ista proizvedena sukladno međunarodnim konvencijama, propisima zaštite na radu odnosno odgovarajućim standardima, osposobljavanje iz područja zaštite na radu, te izdavanje isprava o tome; vođenje poslova zaštite na radu
- 1 * Računovodstveni i knjigovodstveni poslovi
- 1 * Kupnja i prodaja robe i/ili pružanje usluga u trgovini u svrhu ostvarivanja dobiti ili drugog gospodarskog učinka, na domaćem ili inozemnom tržištu
- 1 * Zastupanje stranih tvrtki
- 2 * Energetsko certificiranje, energetski pregled zgrade i redoviti pregled sustava grijanja i sustava hlađenja ili klimatizacije u zgradi
- 2 * Sadnja, oplemenjivanje, održavanje i navodnjavanje vrtova, parkova, okućnica, sportskih terena i drugih zelenih površina
- 2 * Iznajmljivanje nekretnina
- 2 * Pripremanje hrane i pružanje usluga prehrane
- 2 * Pružanje i usluživanje pića i napitaka
- 2 * Pripremanje hrane za potrošnju na drugom mjestu, sa ili bez usluživanja (u prijevoznom sredstvu, na priredbama i sl.) i opskrba tom hranom (catering)
- 2 * Turističke usluge u ostalim oblicima turističke ponude: seoskom, zdravstvenom, kulturnom, wellness, kongresnom, za mlade, pustolovnom, lovnom, sportskom, golf-turizmu, sportskom ili rekreacijskom ribolovu na moru, ronilačkom turizmu, sportskom ribolovu na slatkin vodama kao dodatna djelatnost u uzgoju morskih slatkovodnih riba, rakova i školjaka i dr.
- 2 * Turističke usluge u nautičkom turizmu
- 2 * Ostale turističke usluge
- 2 * Turističke usluge koje uključuju: sportsko-rekreativne ili pustolovne aktivnosti
- 2 * Djelatnost organiziranja priredaba, zabavnih igara, sajмова, kongresa, seminara, prezentacija i izložbi
- 2 * Trgovina motornim vozilima i plovilima
- 2 * Iznajmljivanje i davanje u zakup svih vrsta motornih vozila, poljoprivrednih strojeva i opreme
- 2 * Obavljanje djelatnosti iznajmljivanja jahti ili brodice sa ili bez posade (charter)
- 2 * Pokretni servis i pružanje usluga servisa motornih vozila na cesti
- 2 * Iznajmljivanje strojeva i opreme, sa i bez rukovatelja

D004, 2015-07-16 11:57:44

Stranica: 2 od 4

B-PROJEKT

d.o.o. za graditeljstvo, trgovinu i usluge – Bjelovar,
Tr. Markovac, Trojstvena ulica 15,
Ured: Franjevačka kbr.19, Bjelovar;
tel/fax: 043/225-091;
mob:098-530-503; MB2473607; OIB54648399349

Gradjevina: „SPORTSKI REKREACIJSKI
PARK ROVIŠĆE“:HOTEL S 21 SOBOM,
POMOĆNA GRAĐEVINA 1 (vanjski bazeni)
VIŠENAMJENSKA DVORANA (sportsko – rekreacijska
namjena)

List br:
5

Datum: Bjelovar, kolovoz 2024.

Oznaka
mape
109/22

REPUBLIKA HRVATSKA
TRGOVAČKI SUD U BJELOVARU
IZVADAK IZ SUDSKOG REGISTRA
SUBJEKT UPISA

u Bjelovaru, 16. srpnja 2015.



REPUBLIKA HRVATSKA
TRGOVAČKI SUD U BJELOVARU
IZVADAK IZ SUDSKOG REGISTRA
SUBJEKT UPISA

PREDMET POSLOVANJA:

- 2 * - Tegljenje i potiskivanje brodova i drugi pomorski plovidbeni poslovi (koji se odnose na prijevoz putnika, prtljage, stvari i tegljenje)

OSNIVAČI/ČLANOVI DRUŠTVA:

- 1 Igor Barbarić, OIB: 12832676579
Trojstveni Markovac, Trojstvena 15
1 - jedini osnivač d.o.o.

OSOBE OVLAŠTENE ZA ZASTUPANJE:

- 1 Igor Barbarić
Trojstveni Markovac, Trojstvena 15
1 - direktor
1 - zastupa društvo samostalno i pojedinačno, bez ograničenja

TEMELJNI KAPITAL:

- 1 20.000,00 kuna

PRAVNI ODNOSI:

Osnivački akt:

- 1 Izjava o osnivanju d.o.o. od 23. siječnja 2009. godine.
2 Odluka člana društva o dopuni djelatnosti te o izmjeni Izjave o osnivanju od 15. srpnja 2015. godine kojom je izmijenjen čl. 3. Izjave o osnivanju od 23. siječnja 2009. godine, a kojom se dopunjuju djelatnosti društva i utvrđuje potpuni tekst Izjave o osnivanju d.o.o.

FINANCIJSKA IZVJEŠĆA:

Predano	God.	Za razdoblje	Vrsta izvještaja
eu	24.03.15	2014 01.01.14 - 31.12.14	GFI-POD izvještaj

Upise u glavnu knjigu proveli su:

RBU Tt	Datum	Naziv suda
0001 Tt-09/79-2	27.01.2009	Trgovački sud u Bjelovaru
0002 Tt-15/999-2	16.07.2015	Trgovački sud u Bjelovaru
eu /	06.04.2010	elektronički upis
eu /	31.03.2011	elektronički upis
eu /	27.03.2012	elektronički upis
eu /	26.03.2013	elektronički upis
eu /	21.03.2014	elektronički upis
eu /	24.03.2015	elektronički upis



B-PROJEKT	d.o.o. za graditeljstvo, trgovinu i usluge – Bjelovar, Tr. Markovac, Trojstvena ulica 15, Ured: Franjevačka kbr.19, Bjelovar; tel/fax: 043/225-091; mob:098-530-503; MB2473607; OIB54648399349	Građevina: „SPORTSKI REKREACIJSKI PARK ROVIŠĆE“:HOTEL S 21 SOBOM, POMOĆNA GRAĐEVINA 1 (vanjski bazeni) VIŠENAMJENSKA DVORANA (sportsko – rekreacijska namjena)	List br: 6
		Datum: Bjelovar, kolovoz 2024.	Oznaka mape 109/22

1.2 RJEŠENJE O UPISU U IMENIK OVLAŠTENOG ARHITEKTA



REPUBLIKA HRVATSKA

HRVATSKA KOMORA ARHITEKATA

Klasa: UP/I-034-02/23-01/06
Urbroj: 251-505-04-23-2
Zagreb, 9. veljače 2023.

Hrvatska komora arhitekata odlučujući o zahtjevu, Ivana Banfić, mag.inž.arh., iz Svetog Ivana Žabna, Trema Budilovo 49, OIB: 05936741497, u predmetu upisa u Imenik ovlaštenih arhitekata na temelju članka 26. Zakona o komori arhitekata i komorama inženjera u graditeljstvu i prostornom uređenju (Narodne novine broj 78/15, 114/18, 110/19), članka 36., te članka 45. stavka 2. Statuta Hrvatske komore arhitekata (Narodne novine broj 15/21) i Pravilnika o upisima u imenike, upisnike i evidencije Hrvatske komore arhitekata (Klasa: 011-01/21-01/03, Urbroj: 505-21-1 od 14.4.2021.), po zahtjevu stranke donosi

RJEŠENJE

1. U **Imenik ovlaštenih arhitekata** upisuje se Ivana Banfić, mag.inž.arh., iz Svetog Ivana Žabna, Trema Budilovo 49 u stručni smjer za: **ovlaštena arhitektica** pod rednim brojem **5060**, s danom upisa **09.02.2023.** godine.
2. Upisom u **Imenik ovlaštenih arhitekata**, Ivana Banfić, mag.inž.arh., stječe pravo na uporabu strukovnog naziva "**ovlaštena arhitektica**" i pravo na obavljanje stručnih poslova temeljem članka 49., 53. i 55. Zakona o poslovanju i djelatnostima prostornog uređenja i gradnje (Narodne novine broj 78/15, 118/18, 110/19), i članka 48. Statuta Hrvatske komore arhitekata, pravo na pečat i iskaznicu ovlaštene arhitektice, te poslovnu karticu s potpisnim i identifikacijskim certifikatom.
3. Upisom u Imenik ovlaštenih arhitekata, Ivani Banfić, mag.inž.arh., Komora izdaje pečat i iskaznicu ovlaštene arhitektice.
4. Upisnina u iznosu od 133,00 eura uplaćena je na račun Hrvatske komore arhitekata.

Obrazloženje

Ivana Banfić, mag.inž.arh., iz Svetog Ivana Žabna, Trema Budilovo 49, podnijela je ovom javnopravnom tijelu zahtjev za upis u Imenik ovlaštenih arhitekata Hrvatske komore arhitekata dana 12.01.2023. godine.

B-PROJEKT

d.o.o. za graditeljstvo, trgovinu i usluge – Bjelovar,
Tr. Markovac, Trojstvena ulica 15,
Ured: Franjevačka kbr. 19, Bjelovar;
tel/fax: 043/225-091;
mob:098-530-503; MB2473607; OIB54648399349

Građevina: „SPORTSKI REKREACIJSKI
PARK ROVIŠĆE“:HOTEL S 21 SOBOM,
POMOĆNA GRAĐEVINA 1 (vanjski bazeni)
VIŠENAMJENSKA DVORANA (sportsko – rekreacijska
namjena)

List br:
7

Datum: Bjelovar, kolovoz 2024.

Oznaka
mape
109/22

S obzirom da je Hrvatska komora arhitekata sukladno posebnom propisu nadležno tijelo za provođenje postupaka priznavanja inozemne stručne kvalifikacije ovlašteni arhitekt, a dokaz o obrazovnoj kvalifikaciji, koje je uz zahtjev dostavio podnositelj, čini dio stručne kvalifikacije ovlaštenog arhitekta, Hrvatska komora arhitekata je svrhu utvrđivanja uvjeta iz članka 27 Zakona o komori arhitekata i komorama inženjera u graditeljstvu i prostornom uređenju za upis u Imenik ovlaštenih arhitekata, kao prethodni postupak, provela postupak provjere obrazovne kvalifikacije sadržane u Prilogu V Direktive 2005/36/E2, nakon čega je provela postupak razmatranja dostavljenog potpunog zahtjeva imenovane sukladno članku 4. Pravilnika o upisima u imenike, upisnike i evidencije Hrvatske komore arhitekata, te je utvrđeno da je Ivana Banfić:

- završila odgovarajući studij i stekla akademski naziv magistrica inženjerske arhitekture,
- da je stekla odgovarajuće stručno iskustvo u trajanju od dvije godine,
- da je položila stručni ispit za poslove sudionika u gradnji,
- da ima prebivalište na teritoriju Republike Hrvatske,
- da je uplatila upisninu sukladno Odluci o visini upisnine i članarine Hrvatske komore arhitekata.

Temeljem ovako utvrđenog činjeničnog stanja ispunjeni su uvjeti propisani u članku 27. Zakona o komori arhitekata i komorama inženjera u graditeljstvu i prostornom uređenju i članku 4. Pravilnika o upisima u imenike, upisnike i evidencije Hrvatske komore arhitekata i zahtjev imenovane je osnovan.

Ivana Banfić, mag.inž.arh., upisom u Imenik ovlaštenih arhitekata Hrvatske komore arhitekata od dana 09.02.2023. godine stječe pravo na uporabu strukovnog naziva ovlaštena arhitektica, pravo na pečat, iskaznicu i poslovnu karticu s potpisnim i identifikacijskim certifikatom, te sva prava i obveze sukladno Zakonu o komori arhitekata i komorama inženjera u graditeljstvu i prostornom uređenju, Zakonu o poslovima i djelatnostima prostornog uređenja i gradnje i Statutu Hrvatske komore arhitekata.

Slijedom ovako utvrđenog činjeničnog stanja zahtjevu je valjalo udovoljiti, te primjenom navedenih odredbi Zakona o komori arhitekata i komorama inženjera u graditeljstvu i prostornom uređenju, Zakona o poslovima i djelatnostima prostornog uređenja i gradnje, Statuta Hrvatske komore arhitekata i Pravilnika o upisima u imenike, upisnike i evidencije Hrvatske komore arhitekata, riješiti kao u izreci.

Uputa o pravnom lijeku:

Protiv ovog rješenja može se izjaviti žalba Ministarstvu prostornoga uređenja, graditeljstva i državne imovine u roku od 15 dana od njegova prijema. Žalba se predaje neposredno ili putem pošte ovom tijelu, a može se izjaviti usmeno na zapisnik.

Predsjednica Hrvatske komore arhitekata

Rajka Bunjevac, dipl.ing.arh.



B-PROJEKT	d.o.o. za graditeljstvo, trgovinu i usluge – Bjelovar, Tr. Markovac, Trojstvena ulica 15, Ured: Franjevačka kbr. 19, Bjelovar; tel/fax: 043/225-091; mob:098-530-503; MB2473607; OIB54648399349	Građevina: „SPORTSKI REKREACIJSKI PARK ROVIŠĆE“:HOTEL S 21 SOBOM, POMOĆNA GRAĐEVINA 1 (vanjski bazeni) VIŠENAMJENSKA DVORANA (sportsko – rekreacijska namjena)	List br: 8
		Datum: Bjelovar, kolovoz 2024.	Oznaka mape 109/22

B-PROJEKT d.o.o. za graditeljstvo, trgovinu i usluge,
Trojstvena ulica 15, Tr. Markovac, OIB:54648399349
zastupan po direktoru Igoru Barberiću

I

MAPS d.o.o. za projektiranje i nadzor,
Trema Budilovo 49, OIB 68114567393
zastupan po direktorici Ivani Banfić

sklopili su

UGOVOR O POSLOVNO - TEHNIČKOJ SURADNJI

Članak 1.

Ugovorene strane sa obvezuju i stiču pravo na poslovno tehničku suradnju u skladu s ovim ugovorom i to pri nastupu na tržištu, uslugama stručnog nadzora, te izradi svih vrsta arhitektonskih i građevinskih projekata.

Članak 2.

Ugovorne strane su sporazumne da će se naplata pojedinačne usluge izvršiti temeljem računa. Iznos, način plaćanja i rok izvršenja zadatka definirat će se pri svakom poslu.

Članak 3.

Ugovorne strane se obvezuju na međusobnu korektnu i kvalitetnu suradnju, uz poštivanje svih ugovorenih obaveza.

Članak 4.

Potpisivanjem ovog ugovora niti jednoj od ugovorenih strana se ne osporava pravo na potpisivanje ugovora o poslovno tehničkoj suradnji s drugim poslovnim partnerima.

Članak 5.

Ovaj ugovor prestaje važiti njegovim sporazumnim raskidom.

Članak 6.

Eventualne sporne situacije ugovorene stranke pokušat će riješiti sporazumno, a u protivnom za rješavanje istih priznaju nadležni sud.

Članak 7.

Ugovor je sastavljen u dva primjerka, od kojih svaka strana zadržava po jedan.

U Bjelovaru, 15.06.2023.

Za B-PROJEKT d.o.o.
Direktor: Igor Barberić

Za MAPS d.o.o.
Direktorica: Ivana Banfić

„B-PROJEKT“ d.o.o.
ZA GRADITELJSTVO, TRGOVINU I USLUGE
BJELOVAR, Tr. Markovac, Trojstvena ul. 15

MAPS *banfić*
d.o.o.
Trena, Budilovo 49
OIB: 68114567393
Structural and Architectural
Professional Solution

B-PROJEKT	d.o.o. za graditeljstvo, trgovinu i usluge – Bjelovar, Tr. Markovac, Trojstvena ulica 15, Ured: Franjevačka kbr.19, Bjelovar; tel/fax: 043/225-091; mob:098-530-503; MB2473607; OIB54648399349	Građevina: „SPORTSKI REKREACIJSKI PARK ROVIŠĆE“:HOTEL S 21 SOBOM, POMOĆNA GRAĐEVINA 1 (vanjski bazeni) VIŠENAMJENSKA DVORANA (sportsko – rekreacijska namjena)	List br: 9
		Datum: Bjelovar, kolovoz 2024.	Oznaka mape 109/22

INVESTITOR: OPĆINA ROVIŠĆE (OIB: 02335455291)
Trg hrvatskih branitelja 2, 43212 ROVIŠĆE

GRAĐEVINA: „SPORTSKI REKREACIJSKI PARK ROVIŠĆE“:
HOTEL S 21 SOBOM (ugostiteljsko - turistička namjena u funkciji
sportsko – rekreacijske namjene),
POMOĆNA GRAĐEVINA 1 (vanjski bazeni)
VIŠENAMJENSKA DVORANA (sportsko – rekreacijska namjena),

ZAHVAT: GRADNJA

LOKACIJA: Postojeće k.č. br. 399/3, 399/4, 407/2, 407/3, 408, 409, 410, 411/1
411/2, 411/3, 411/4, 411/5, 418/1, 418/2, 418/3, 418/4, k.o. Predavac
Novoformirana k.č. br. 410, k.o. Predavac

ZOP: SRP ROVIŠĆE-2022

2 TEHNIČKI DIO

PROJEKTANTICA:
Ivana Banfić, mag.inž.arh., br.ovl.:A5060

za "B-PROJEKT" :
Igor Barberić,dipl.ing.građ.

B-PROJEKT	d.o.o. za graditeljstvo, trgovinu i usluge – Bjelovar, Tr. Markovac, Trojstvena ulica 15, Ured: Franjevačka kbr.19, Bjelovar; tel/fax: 043/225-091; mob:098-530-503; MB2473607; OIB54648399349	Građevina: „SPORTSKI REKREACIJSKI PARK ROVIŠĆE“:HOTEL S 21 SOBOM, POMOĆNA GRAĐEVINA 1 (vanjski bazeni) VIŠENAMJENSKA DVORANA (sportsko – rekreacijska namjena)	List br: 10
		Datum: Bjelovar, kolovoz 2024.	Oznaka mape 109/22

INVESTITOR: OPĆINA ROVIŠĆE (OIB: 02335455291)
Trg hrvatskih branitelja 2, 43212 ROVIŠĆE

GRAĐEVINA: „SPORTSKI REKREACIJSKI PARK ROVIŠĆE“:
HOTEL S 21 SOBOM (ugostiteljsko - turistička namjena u funkciji
sportsko – rekreacijske namjene),
POMOĆNA GRAĐEVINA 1 (vanjski bazeni)
VIŠENAMJENSKA DVORANA (sportsko – rekreacijska namjena),

ZAHVAT: GRADNJA

LOKACIJA: Postojeće k.č. br. 399/3, 399/4, 407/2, 407/3, 408, 409, 410, 411/1
411/2, 411/3, 411/4, 411/5, 418/1, 418/2, 418/3, 418/4, k.o. Predavac
Novoformirana k.č. br. 410, k.o. Predavac

ZOP: SRP ROVIŠĆE-2022

2.1 TEHNIČKI OPIS

PROJEKTANTICA:
Ivana Banfić, mag.inž.arh., br.ovl.:A5060

za "B-PROJEKT" :
Igor Barberić,dipl.ing.građ.

B-PROJEKT	d.o.o. za graditeljstvo, trgovinu i usluge – Bjelovar, Tr. Markovac, Trojstvena ulica 15, Ured: Franjevačka kbr. 19, Bjelovar; tel/fax: 043/225-091; mob:098-530-503; MB2473607; OIB54648399349	Građevina: „SPORTSKI REKREACIJSKI PARK ROVIŠĆE“:HOTEL S 21 SOBOM, POMOĆNA GRAĐEVINA 1 (vanjski bazeni) VIŠENAMJENSKA DVORANA (sportsko – rekreacijska namjena)	List br: 11
		Datum: Bjelovar, kolovoz 2024.	Oznaka mape 109/22

TEHNIČKI OPIS

Na osnovu zahtjeva investitora OPĆINA ROVIŠĆE (OIB: 02335455291), Trg hrvatskih branitelja 2, 43 212 ROVIŠĆE, potrebno je izraditi projektnu dokumentaciju u vidu – Glavnog projekta-PROJEKTA KONSTRUKCIJE za građenje „SPORTSKO REKREACIJSKOG PARKA ROVIŠĆE“ koji sadrži: HOTEL S 21 SOBOM (ugostiteljsko - turistička namjena u funkciji sportsko – rekreacijske namjene), POMOĆNA ZGRADA 1 (vanjski bazeni), VANJSKA IGRALIŠTA (vanjsko nogometno igralište 1 i 2, fitness na otvorenom, stolni tenis, odbojka na pijesku, padel, vanjske sprave za vježbu- street workout i trim staza), VIŠENAMJENSKA DVORANA (sportsko – rekreacijska namjena), POMOĆNA ZGRADA 2 (spremište), POMOĆNA ZGRADA 3 (nadstrešnica parkirališta), POMOĆNA ZGRADA 4 (nadstrešnica parkirališta), POMOĆNA ZGRADA 5 (nadstrešnica parkirališta), POMOĆNA ZGRADA 6 (nadstrešnica parkirališta), POMOĆNA ZGRADA 7 (nadstrešnica parkirališta), POMOĆNA ZGRADA 8 (nadstrešnica parkirališta), POMOĆNA ZGRADA 9 (nadstrešnica parkirališta) POMOĆNA ZGRADA 10 (nadstrešnica parkirališta), na lokaciji u Predavcu, na postojećim k.č. br. 399/3, 407/2, 407/3, 408, 409, 410, 411/1, 411/2, 411/3, 411/4, 411/5, 418/1, 418/2, 418/3, 418/4, k.o. Predavac od kojih će se formirati novoformirana k.č. br. 410, k.o. Predavac.

1. HOTEL S 21 SOBOM (ugostiteljsko - turistička namjena u funkciji sportsko – rekreacijske namjene)

HOTEL S 21 SOBOM

HOTEL je projektiran kao slobodnostojeća zgrada, pravilnog tlocrtnog, pravokutnog oblika, dužom stranom postavljen približno okomito u odnosu na regulacijski pravac unutar tlocrtnne veličine krajnjih vanjskih gabarita 49,50 m x 16,20 m.

Građevinska bruto površina iznosi: 1455,90 m².

Tlocrtna površina zgrade je 735,0 m².

Etažnost: prizemlje + 1.kat (Pr + 1 kat)

Pokrov iznad građevine je ravni neprohodni hidroizolirani krov.

Stropovi i ploče: Iznad prizemlja i 1. kata stropne horizontalne ploče su izvedene armiranobetonske monolitne debljine 20 cm, a strop je gipskartonski spuštenu strop. Konzolne ploče iznad prizemlja i 1. kata su su izvedene armiranobetonske monolitne debljine 20 cm. Podna ploča je armiranobetonska monolitna ploča debljine 15 cm.

Unutarnje stubište koje povezuje prizemlje i kat na glavnom ulazu je trokrako zavojito s podestom, podest kao i krak je izrađen iz monolitne armiranobetonske ploče debljine d=18 cm.

Vanjska stubišta su dvokraka stubišta s podestom, krak i podest je izrađen iz monolitne armiranobetonske ploče debljine d=18 cm.

Vertikalnu nosivu konstrukciju objekta čine armiranobetonski zidovi debljine 20 cm, visokostijeni nosači debljine 20 cm, armiranobetonski okviri koji se sastoje od armiranobetonskih stupova i greda, armiranobetonski stupovi dimenzija poprečnog presjeka 25x50 cm, 25x25 cm i 20x20 cm.

Vertikalnu nenosivu konstrukciju čine pregradni zidovi od opeke debljine 25, 20 i 12 cm i pregradni zidovi od gipskartonskih ploča debljine 12 i 15 cm.

Horizontalnu nosivu konstrukciju objekta čine armiranobetonske grede i nadvoji te armiranobetonski horizontalni serklaži dimenzija poprečnog presjeka i armirani prema proračunu konstrukcije.

Temeljna konstrukcija

Prije izrade izvedbenog projekta potrebno je izvršiti geomehničke istražne radove na predmetnoj parceli za buduću izgradnju i izraditi Geomehnički elaborat od strane ovlaštenog geomehničara, te usporediti ulazne podatke iz proračuna konstrukcije sa podacima iz Geomehničkog elaborata.

Izlaskom i pregledom terena je ustanovljeno da je tlo uobičajene kakvoće za ovo područje.

B-PROJEKT	d.o.o. za graditeljstvo, trgovinu i usluge – Bjelovar, Tr. Markovac, Trojstvena ulica 15, Ured: Franjevačka kbr. 19, Bjelovar; tel/fax: 043/225-091; mob:098-530-503; MB2473607; OIB54648399349	Građevina: „SPORTSKI REKREACIJSKI PARK ROVIŠĆE“:HOTEL S 21 SOBOM, POMOĆNA GRAĐEVINA 1 (vanjski bazeni) VIŠENAMJENSKA DVORANA (sportsko – rekreacijska namjena)	List br: 12
		Datum: Bjelovar, kolovoz 2024.	Oznaka mape 109/22

Prilikom iskopa potrebno je pozvati na pregled ovlaštenog geomehaničara ili projektanta konstrukcije.

Dimenzioniranje temeljne konstrukcije je izvršeno na osnovu pretpostavke o dopuštenih opterećenja temeljnog tla koji su uobičajeni za ovo područje i umanjeni za 25% te je usvojeno $dop \square = 150 \text{ KN/m}^2$.

Temeljna konstrukcija se sastoji od armiranobetonske temeljne ploče ispod okna lifta, armiranobetonskih temeljnih stopa, armiranobetonskih temeljnih greda i armiranobetonskih temeljnih traka sa nadtemeljnim zidom širine prema proračunu konstrukcije.

Armiranobetonska temeljna ploča okna lifta je dimenzija 255x245x35 cm.

Armiranobetonske stope su dimenzija TS1=200x200x60 cm, TS2=150x150x60 cm i TS3=120x100x60 cm.

Armiranobetonske temeljne grede su širine TG1=110 cm, TG2=90 cm, TG3=40 cm i TG4=30 cm visina temeljnih greda je 60 cm, a nadtemeljnog zida 40 cm, tj. ukupna visina temelje grede i nadtemelja je od 100 cm.

Armiranobetonske temeljne trake su širine TT1=150 cm, TT2=130 cm, TT3=110 cm, TT4=90 cm, TT5=80 cm, TT6=60 cm, TT7=40 cm i TT8=30 cm.

Temeljna ploča, temeljne stope, grede i trake su armirane prema proračunu konstrukcije.

Opterećenje objekta:

Osim stalnog opterećenja u obzir su uzeta i korisna opterećenja, snijeg i vjetar prema važećim hrvatskim propisima.

Analizirani su slijedeći slučajevi opterećenja:

1. vlastita težina konstrukcije sa pokrovom
2. vjetar, 1. područje, $v_b,0=20 \text{ m/s}$, kategorija zemljišta 2, $C_e(z) = 2,24$, $q_B = 0,25 \text{ kN/m}^2$
3. snijeg, 3. područje, $m.n.m=125 \text{ m}$, $sk=1,25 \text{ KN/m}^2$
4. korisno u prizemlju $p=3,0 \text{ KN/m}^2$
5. korisno na katu $p=2,0 \text{ KN/m}^2$
6. korisno na stubištu i balkonima $p=3,0 \text{ KN/m}^2$
7. korisno na krovu $p=1,0 \text{ KN/m}^2$
8. Seizmički parametri prema normama HRN EN 1998, su sljedeći.

Razred tla C

Razred važnosti: II ($\square = 1,0$)

Koeficijent prigušenja: 0,05

Seizmička zona: VIII; $ag / g = 0,140$

Svi armiranobetonski elementi temeljne konstrukcije izvode se od betona C25/30, XC2 i armiraju se betonskim čelikom B500B prema proračunu konstrukcije.

Svi armiranobetonski elementi iznad temeljne konstrukcije izvode se od betona C25/30, XC1 i armiraju se betonskim čelikom B500B prema proračunu konstrukcije.

Zidani zidovi izvode se od opeke MO 15 N/mm² i morta MM 5.0 N/mm².

Kategorija kontrole zidanja „B“. Kontrola proizvodnje zidnih elemenata „II“.

Proračun je rađen ručnim i kompjuterskim proračunima. Proračun je izvršen za betonsku konstrukciju

prema EC2 i djelomično prema DIN-1045 (temelji) i EC7, za zidanu konstrukciju prema EC6 propisima. Proračun ploča, greda i stupova proveden je 3D modeliranjem konstrukcije pomoću kompjuterskog programa TOWER 7 EXPERT.

B-PROJEKT	d.o.o. za graditeljstvo, trgovinu i usluge – Bjelovar, Tr. Markovac, Trojstvena ulica 15, Ured: Franjevačka kbr. 19, Bjelovar; tel/fax: 043/225-091; mob:098-530-503; MB2473607; OIB54648399349	Građevina: „SPORTSKI REKREACIJSKI PARK ROVIŠĆE“:HOTEL S 21 SOBOM, POMOĆNA GRAĐEVINA 1 (vanjski bazeni) VIŠENAMJENSKA DVORANA (sportsko – rekreacijska namjena)	List br: 13
		Datum: Bjelovar, kolovoz 2024.	Oznaka mape 109/22

2. POMOĆNA GRAĐEVINA 1 (vanjski bazeni)

POMOĆNA GRAĐEVINA 1 (vanjski bazeni) je projektiran kao slobodnostojeća građevina, pravilnog tlocrtnog, pravokutnog oblika i sastoji se od dva vanjska bazena: bazen 1 unutar tlocrtno veličine krajnjih vanjskih gabarita 26,54 m x 16,31 m i bazen 2 unutar tlocrtno veličine krajnjih vanjskih gabarita 6,00 m x 6,00 m. Bazen 1 će biti izveden u jednoj razini, dubine 135 cm ispod razine terena. Bazen 2 će biti izveden u jednoj razini, dubine 20 cm ispod razine terena.

Uz bazene u podrumu se nalazi strojarnica s prilaznom rampom tlocrtnih dimenzija 49,30 m x 11,10 m konstruktivno povezana s bazenima i za potrebe bazena 1 i 2. oko oba bazena je formirano sunčalište u razini okolnog terena veličine 36,45 m x 27,70 m.

Tlocrtna površina sunčališta je 994,70 m².

Tlocrtna površina bazena 1 je 273,00 m².

Tlocrtna površina bazena 2 je 30,00 m².

Građevinska bruto površina strojarnice iznosi: 259,30 m².

Tlocrtna površina strojarnice je 259,30 m².

Etažnost: podrum (Po) + prizemlje (Pr)

Pokrov iznad građevine je armiranobetonska monolitna hidroizolirana ploča.

Krovište iznad podruma je armiranobetonska monolitna hidroizolirana ploča.

Stropovi i ploče: Iznad podruma stropna ploča je izvedena armiranobetonska monolitne debljine 20 cm.

Vertikalnu nosivu konstrukciju objekta čine u podrumu vanjski zidovi od armiranog betona debljine 30 cm, unutarnji zidovi od armiranog betona debljine 25 cm i armiranobetonski stupovi dimenzija poprečnog presjeka 25x25 cm, vanjski zidovi bazena izvedeni od armiranog betona debljine 30 cm, zid od armiranog betona dimenzija poprečnog presjeka 25x100 cm

Horizontalnu nosivu konstrukciju objekta čine armiranobetonske grede, nadvoji te armiranobetonski horizontalni serklaži dimenzija poprečnog presjeka i armirani prema proračunu konstrukcije.

Temeljna konstrukcija

Prije izrade izvedbenog projekta potrebno je izvršiti geomehaničke istražne radove na predmetnoj parceli za buduću izgradnju i izraditi Geomehnički elaborat od strane ovlaštenog geomehaničara, te usporediti ulazne podatke iz proračuna konstrukcije sa podacima iz Geomehničkog elaborata. Izlaskom i pregledom terena je ustanovljeno da je tlo uobičajene kakvoće za ovo područje. Prilikom iskopa potrebno je pozvati na pregled ovlaštenog geomehaničara ili projektanta konstrukcije. Dimenzioniranje temeljne konstrukcije je izvršeno na osnovu pretpostavke o dopuštenih opterećenja temeljnog tla koji su uobičajeni za ovo područje i umanjani za 25% te je usvojeno $dop \sigma = 150 \text{ KN/m}^2$.

B-PROJEKT	d.o.o. za graditeljstvo, trgovinu i usluge – Bjelovar, Tr. Markovac, Trojstvena ulica 15, Ured: Franjevačka kbr. 19, Bjelovar; tel/fax: 043/225-091; mob:098-530-503; MB2473607; OIB54648399349	Građevina: „SPORTSKI REKREACIJSKI PARK ROVIŠĆE“:HOTEL S 21 SOBOM, POMOĆNA GRAĐEVINA 1 (vanjski bazeni) VIŠENAMJENSKA DVORANA (sportsko – rekreacijska namjena)	List br: 14
		Datum: Bjelovar, kolovoz 2024.	Oznaka mape 109/22

Temeljna konstrukcija se sastoji od armiranobetonskih temeljnih ploča. Temeljna ploča ispod podrumskog dijela je armiranobetonska monolitna ploča debljine 35 cm, a temeljna ploča bazena je armiranobetonska monolitna ploča debljine 30 cm. Temeljna ploča je armirana prema proračunu konstrukcije.

Opterećenje objekta:

Osim stalnog opterećenja u obzir su uzeta i korisna opterećenja, snijeg i vjetar prema važećim hrvatskim propisima.

Analizirani su sljedeći slučajevi opterećenja:

1. vlastita težina konstrukcije sa pokrovom
2. vjetar, 1. područje, $v_{b,0}=20$ m/s, kategorija zemljišta 2, $C_e(z) = 2,24$, $q_B = 0,25$ kN/m²
3. snijeg, 3. područje, $m.n.m=125$ m, $sk=1,25$ kN/m²
4. korisno u prizemlju $p=5,0$ kN/m²
5. od tla $g=18,0$ kN/m³
6. od vode $p=10,0$ kN/m³
7. od vozila $p=10,0$ kN/m²
8. Seizmički parametri prema normama HRN EN 1998, su sljedeći.

Razred tla C

Razred važnosti: II ($\alpha = 1,0$)

Koeficijent prigušenja: 0,05

Seizmička zona: VIII; $a_g / g = 0,140$

Svi armiranobetonski elementi izvode se od betona C30/37 (izloženosti XC2), i armiraju se betonskim čelikom B500B prema proračunu konstrukcije. Proračun je rađen ručnim i kompjuterskim proračunima. Proračun je izvršen za betonsku konstrukciju prema EC2 i djelomično prema DIN-1045 (temelji) i EC7. Proračun ploča, greda, zidova i stupova proveden je 3D modeliranjem konstrukcije pomoću kompjuterskog programa TOWER 7 EXPERT.

ULAZNA RAMPA

U sjevernom dijelu parcele izvodi se rampa za ulaz u podrum strojarnice bazena. Potporna konstrukcija rampe se sastoji od dva armiranobetonska potporna zida debljine 25 cm koji su temeljeni na zajedničkoj temeljnoj armiranobetonskoj ploči debljine 25 cm, ukupne širine 350 cm. Ukupna visina potpornih zidova je promjenjiva od 0-380 cm, a širina temeljne stope je ukupno 350 cm. Na potpornim zidovima ulazne rampe je obavezno izvesti procjednice za vodu, te drenažu (spojenu na kanalizaciju). Dubina temeljenja zida iznosi 100 cm ispod razine gotovog terena na početnom dijelu

B-PROJEKT	d.o.o. za graditeljstvo, trgovinu i usluge – Bjelovar, Tr. Markovac, Trojstvena ulica 15, Ured: Franjevačka kbr. 19, Bjelovar; tel/fax: 043/225-091; mob:098-530-503; MB2473607; OIB54648399349	Građevina: „SPORTSKI REKREACIJSKI PARK ROVIŠĆE“:HOTEL S 21 SOBOM, POMOĆNA GRAĐEVINA 1 (vanjski bazeni) VIŠENAMJENSKA DVORANA (sportsko – rekreacijska namjena)	List br: 15
		Datum: Bjelovar, kolovoz 2024.	Oznaka mape 109/22

ulazne rampe zbog dubuine smrzavanja, a nakon toga je zid temeljen samo na armiranobetonskoj ploči.

Temeljna konstrukcija ulazne rampe

Prije izrade izvedbenog projekta potrebno je izvršiti geomehničke istražne radove na predmetnoj parceli za buduću izgradnju i izraditi Geomehnički elaborat od strane ovlaštenog geomehničara, te usporediti ulazne podatke iz proračuna konstrukcije sa podacima iz Geomehničkog elaborata. Izlaskom i pregledom terena je ustanovljeno da je tlo uobičajene kakvoće za ovo područje. Prilikom iskopa potrebno je pozvati na pregled ovlaštenog geomehničara ili projektanta konstrukcije. Dimenzioniranje temeljne konstrukcije je izvršeno na osnovu pretpostavke o dopuštenih opterećenja temeljnog tla koji su uobičajeni za ovo područje i umanjeni za 25% te je usvojeno $dop \square = 150 \text{ KN/m}^2$.

Opterećenje objekta:

Osim stalnog opterećenja u obzir su uzeta i korisna opterećenja, snijeg i vjetar prema važećim hrvatskim propisima. Analizirani su sljedeći slučajevi opterećenja:

1. vlastita težina konstrukcije
2. korisno u prizemlju $p=2,0 \text{ kN/m}^2$
3. od tla $g=18,0 \text{ kN/m}^3$
4. od vozila $p=10,0 \text{ kN/m}^2$
5. od vozila $P=50,0 \text{ kN}$
6. Seizmički parametri prema normama HRN EN 1998, su sljedeći.

Razred tla C

Razred važnosti: II ($\square = 1,0$)

Koeficijent prigušenja: 0,05

Seizmička zona: VIII; $ag / g = 0,140$

Svi armiranobetonski elementi izvode se od betona C30/37 (izloženosti XC2, vodootpornost VDP2), te se armiraju betonskim čelikom B500B prema proračunu konstrukcije. Proračun je rađen kompjuterskim proračunima. Proračun je izvršen za betonsku konstrukciju prema EC2 i djelomično prema DIN-1045 (temelji) i EC7 propisima. Proračun je proveden 3D modeliranjem konstrukcije pomoću kompjuterskog programa TOWER 7 EXPERT.

B-PROJEKT	d.o.o. za graditeljstvo, trgovinu i usluge – Bjelovar, Tr. Markovac, Trojstvena ulica 15, Ured: Franjevačka kbr. 19, Bjelovar; tel/fax: 043/225-091; mob:098-530-503; MB2473607; OIB54648399349	Građevina: „SPORTSKI REKREACIJSKI PARK ROVIŠĆE“:HOTEL S 21 SOBOM, POMOĆNA GRAĐEVINA 1 (vanjski bazeni) VIŠENAMJENSKA DVORANA (sportsko – rekreacijska namjena)	List br: 16
		Datum: Bjelovar, kolovoz 2024.	Oznaka mape 109/22

3. VIŠENAMJENSKA DVORANA (sportsko – rekreacijska namjena)

VIŠENAMJENSKA DVORANA je projektirana kao slobodnostojeća zgrada, pravilnog tlocrtnog, pravokutnog oblika dužom stranom postavljena u smjeru regulacijske linije, unutar tlocrtnne veličine krajnjih vanjskih gabarita 52,00 m x 24,00 m.

Građevinska bruto površina iznosi: 1248,00 m².

Tlocrtna površina zgrade je 1257,00 m².

Građevina se sastoji iz dva dijela, prednji dio koji je izveden u zidanoj izvedbi konstrukcije i pozadinski dio koji je izveden iz čelične konstrukcije.

PREDNJI DIO GRAĐEVINE - zidana konstrukcija

Pokrov iznad prednjeg dijela građevine je ravni neprohodni hidroizolirani krov.

Stropovi i ploče

Iznad prizemlja stropne horizontalne ploče su izvedene armiranobetonske monolitne debljine 18 cm.

Podna ploča je armiranobetonska monolitna ploča debljine 15 cm.

Vertikalnu nosivu konstrukciju objekta čine vanjski i unutarnji zidovi od blok opeke debljine 25 cm i armiranobetonski vertikalni serklaži dimenzija poprečnog presjeka 25x25 cm.

Horizontalnu nosivu konstrukciju objekta čine armiranobetonske grede, nadvoji i armiranobetonski horizontalni serklaži dimenzija poprečnog presjeka i armirani prema proračunu konstrukcije.

Temeljna konstrukcija

Prije izrade izvedbenog projekta potrebno je izvršiti geomehaničke istražne radove na predmetnoj parceli za buduću izgradnju i izraditi Geomehanički elaborat od strane ovlaštenog geomehaničara, te usporediti ulazne podatke iz proračuna konstrukcije sa podacima iz Geomehaničkog elaborata.

Izlaskom i pregledom terena je ustanovljeno da je tlo uobičajene kakvoće za ovo područje.

Prilikom iskopa potrebno je pozvati na pregled ovlaštenog geomehaničara ili projektanta konstrukcije.

Dimenzioniranje temeljne konstrukcije je izvršeno na osnovu pretpostavke o dopuštenih opterećenja temeljnog tla koji su uobičajeni za ovo područje i umanjeni za 25% te je usvojeno $dop \square = 150 \text{ KN/m}^2$.

Temeljna konstrukcija se sastoji od armiranobetonskih temeljnih traka sa nadtemeljnim zidom širine prema proračunu konstrukcije. Armiranobetonske temeljne trake su širine 50 i 40 cm, visina temeljnih traka je 60 cm, a visina nadtemelja je od 30 cm, tj. ukupna visina temelja i nadtemelja je od 90 cm.

Temeljne trake su armirane prema proračunu konstrukcije.

Opterećenje objekta:

Osim stalnog opterećenja u obzir su uzeta i korisna opterećenja, snijeg i vjetar prema važećim hrvatskim propisima.

Analizirani su sljedeći slučajevi opterećenja:

1. vlastita težina konstrukcije sa pokrovom
2. vjetar, 1. područje, $v_b,0=20 \text{ m/s}$, kategorija zemljišta 2, $C_e(z)=2,24$, $q_B = 0,25 \text{ kN/m}^2$
3. snijeg, 3. područje, $m.n.m=125 \text{ m}$, $sk=1,25 \text{ KN/m}^2$

B-PROJEKT	d.o.o. za graditeljstvo, trgovinu i usluge – Bjelovar, Tr. Markovac, Trojstvena ulica 15, Ured: Franjevačka kbr. 19, Bjelovar; tel/fax: 043/225-091; mob:098-530-503; MB2473607; OIB54648399349	Građevina: „SPORTSKI REKREACIJSKI PARK ROVIŠĆE“:HOTEL S 21 SOBOM, POMOĆNA GRAĐEVINA 1 (vanjski bazeni) VIŠENAMJENSKA DVORANA (sportsko – rekreacijska namjena)	List br: 17
		Datum: Bjelovar, kolovoz 2024.	Oznaka mape 109/22

4. korisno na krovu $p=1,0$ KN/m²

5. Seizmički parametri prema normama HRN EN 1998, su sljedeći.

Razred tla C

Razred važnosti: II ($\alpha = 1,0$)

Koeficijent prigušenja: 0,05

Seizmička zona: VIII; $ag / g = 0,140$

Svi armiranobetonski elementi temeljne konstrukcije izvode se od betona C25/30, XC2 i armiraju se betonskim čelikom B500B prema proračunu konstrukcije.

Svi armiranobetonski elementi iznad temeljne konstrukcije izvode se od betona C25/30, XC1 i armiraju se betonskim čelikom B500B prema proračunu konstrukcije.

Zidani zidovi izvode se od opeke MO 15 N/mm² i morta MM 5.0 N/mm².

Kategorija kontrole zidanja „B“. Kontrola proizvodnje zidnih elemenata „II“.

Proračun je rađen ručnim i kompjuterskim proračunima. Proračun je izvršen za betonsku konstrukciju

prema EC2 i djelomično prema DIN-1045 (temelji) i EC7, za zidanu konstrukciju prema EC6 propisima. Proračun ploča, greda i stupova proveden je 3D modeliranjem konstrukcije pomoću kompjuterskog programa TOWER 7 EXPERT.

PROJEKTANT KONSTRUKCIJE:
Igor Barberić, dipl.ing. građ.

B-PROJEKT	d.o.o. za graditeljstvo, trgovinu i usluge – Bjelovar, Tr. Markovac, Trojstvena ulica 15, Ured: Franjevačka kbr. 19, Bjelovar; tel/fax: 043/225-091; mob:098-530-503; MB2473607; OIB54648399349	Građevina: „SPORTSKI REKREACIJSKI PARK ROVIŠĆE“:HOTEL S 21 SOBOM, POMOĆNA GRAĐEVINA 1 (vanjski bazeni) VIŠENAMJENSKA DVORANA (sportsko – rekreacijska namjena)	List br: 18
		Datum: Bjelovar, kolovoz 2024.	Oznaka mape 109/22

INVESTITOR: OPĆINA ROVIŠĆE (OIB: 02335455291)
Trg hrvatskih branitelja 2, 43212 ROVIŠĆE

GRAĐEVINA: „SPORTSKI REKREACIJSKI PARK ROVIŠĆE“:
HOTEL S 21 SOBOM (ugostiteljsko - turistička namjena u funkciji
sportsko – rekreacijske namjene),
POMOĆNA GRAĐEVINA 1 (vanjski bazeni)
VIŠENAMJENSKA DVORANA (sportsko – rekreacijska namjena),

ZAHVAT: GRADNJA

LOKACIJA: Postojeće k.č. br. 399/3, 399/4, 407/2, 407/3, 408, 409, 410, 411/1
411/2, 411/3, 411/4, 411/5, 418/1, 418/2, 418/3, 418/4, k.o. Predavac
Novoformirana k.č. br. 410, k.o. Predavac

ZOP: SRP ROVIŠĆE-2022

2.2 GRAFIČKI DIO

PROJEKTANTICA:
Ivana Banfić, mag.inž.arh., br.ovl.:A5060

za "B-PROJEKT" :
Igor Barberić,dipl.ing.građ.

B-PROJEKT	d.o.o. za graditeljstvo, trgovinu i usluge – Bjelovar, Tr. Markovac, Trojstvena ulica 15, Ured: Franjevačka kbr. 19, Bjelovar; tel/fax: 043/225-091; mob:098-530-503; MB2473607; OIB54648399349	Građevina: „SPORTSKI REKREACIJSKI PARK ROVIŠĆE“:HOTEL S 21 SOBOM, POMOĆNA GRAĐEVINA 1 (vanjski bazeni) VIŠENAMJENSKA DVORANA (sportsko – rekreacijska namjena)	List br: 19
		Datum: Bjelovar, kolovoz 2024.	Oznaka mape 109/22

2.2.1 POPIS GRAFIČKIH PRILOGA

I HOTEL

1. Tlocrt temelja M1:100
2. Poprečni presjeci temelja M1:50
3. Tlocrt osi M1:100
4. Zid u osi A M1:50
5. Zid u osi A' M1:50
6. Zid u osi B M1:50
7. Zid u osi C M1:50
8. Zid u osi D M1:50
9. Zid u osi 1 M1:50
10. Zid u osi 1a M1:50
11. Zid u osi 2 M1:50
12. Zid u osi 3 M1:50
13. Zid u osi 4 M1:50
14. Zid u osi 5 i 5a M1:50
15. Zid u osi 6 M1:50
16. Zid u osi 7 M1:50
17. Zid u osi 8 M1:50
18. Zid u osi 9 M1:50
19. Zid u osi 10 M1:50
20. Zid u osi 11 M1:50
21. Zid u osi 12 M1:50
22. Zid u osi 13 M1:50
23. Zid u osi 14 M1:50
24. Zid u osi 15 M1:50
25. Zid u osi 16 M1:50
26. Zid u osi 17 M1:50
27. Zid u osi 18 M1:50
28. Zidovi okna dizala M1:50
29. Unutarnje stubište M1:50
30. Evakuacijsko stubište 1 M1:50
31. Evakuacijsko stubište 2 M1:50

II BAZEN


1. TLOCRT BAZENA M1:100
2. TLOCRT POZICIJA M1:100
3. ZID Z1 M1:50
4. ZID Z2 I GREDA POZ 112 M1:50
5. ZID Z3, STUP S1 I GREDA POZ 111 M1:50
6. ZID Z4 I Z5 M1:50
7. ZID Z7, Z6 I GREDA POZ 113 M1:50
8. ZID Z8 M1:50
9. ZID Z9 M1:50
10. ZID Z10 I Z20 M1:50
11. ZID Z11 I Z12 2 M1:50
12. ZID Z13 I ZID Z14, STUP S1 I GREDA POZ 110 M1:50
13. ZID Z15 M1:50

B-PROJEKT	d.o.o. za graditeljstvo, trgovinu i usluge – Bjelovar, Tr. Markovac, Trojstvena ulica 15, Ured: Franjevačka kbr. 19, Bjelovar; tel/fax: 043/225-091; mob:098-530-503; MB2473607; OIB54648399349	Građevina: „SPORTSKI REKREACIJSKI PARK ROVIŠĆE“:HOTEL S 21 SOBOM, POMOĆNA GRAĐEVINA 1 (vanjski bazeni) VIŠENAMJENSKA DVORANA (sportsko – rekreacijska namjena)	List br: 20
		Datum: Bjelovar, kolovoz 2024.	Oznaka mape 109/22

- 14. ZID Z16 M1:50
- 15. ZID Z17 M1:50
- 16. ZID Z18 M1:50
- 17. ZID Z19 M1:50




III DVORANA

- 1. TLOCRT S PRIKAZOM OSI M1:100
- 2. TLOCRT TEMELJA M1:100
- 3. PLAN OPLATE TEMELJA M1:50
- 4. PLAN OPLATE ZIDA U OSI 1 M1:50
- 5. PLAN OPLATE ZIDA U OSI 2 M1:50
- 6. PLAN OPLATE ZIDA U OSI 3 M1:50
- 7. PLAN OPLATE ZIDA U OSI 4 M1:50
- 8. PLAN OPLATE ZIDA U OSI 5 M1:50
- 9. PLAN OPLATE ZIDA U OSI A M1:50
- 10. PLAN OPLATE ZIDA U OSI B M1:50
- 11. PLAN OPLATE ZIDA U OSI C M1:50
- 12. PLAN OPLATE ZIDA U OSI D M1:50
- 13. PLAN OPLATE ZIDA U OSI E M1:50
- 14. PLAN OPLATE ZIDA U OSI F M1:50
- 15. PLAN OPLATE ZIDA U OSI G M1:50



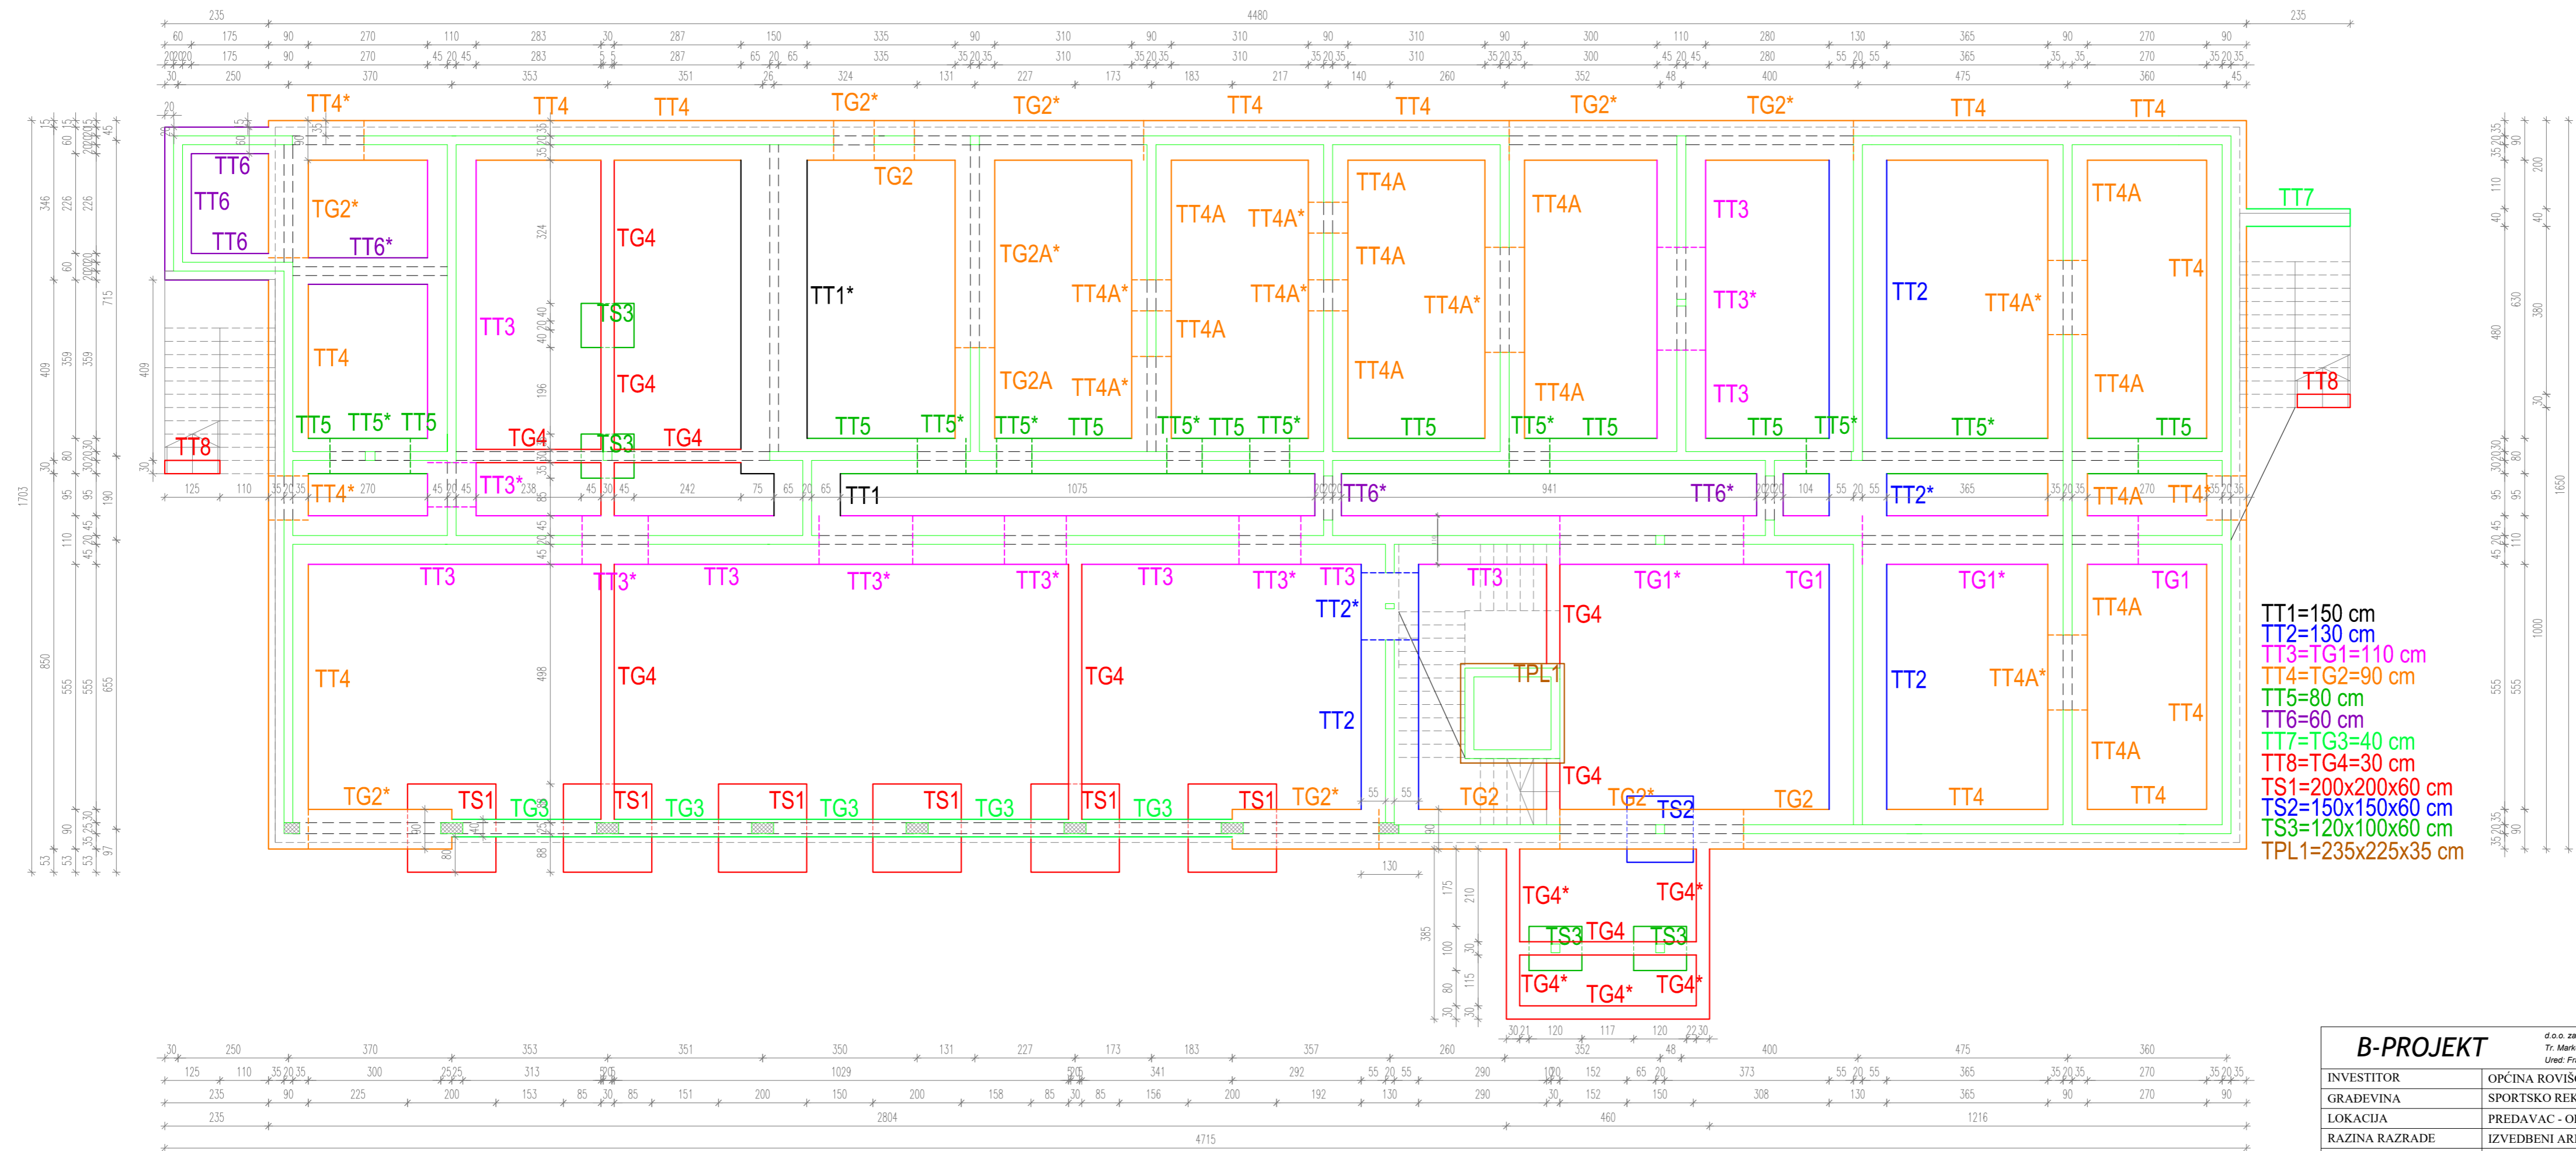


B-PROJEKT		d.o.o. za graditeljstvo, trgovinu i usluge - Bjelovar, Tr. Markovac, Trojstvena ulica 15. Ured: Franjevačka kbr. 19, Bjelovar, tel/fax: 043/225-091		T.D. 109/22
INVESTITOR	OPĆINA ROVIŠĆE, Trg hrvatskih branitelja 2, 43212 Rovinj	GRAF. PRIKAZ BR.	I-1	
GRADEVINA	SPORTSKO REKREACIJSKI PARK ROVIŠĆE	Z.O.P.	SRP ROVIŠĆE-2022	
LOKACIJA	PREDAVAC - OPĆINA ROVIŠĆE, k.č. br. 410, k.o. Predavac	MJERILO	1:100	
RAZINA RAZRADE	IZVEDBENI ARHITEKTONSKI PROJEKT	DATUM	kolovoz 2024.	
STRUKOVNA ODREDNICA	ARHITEKTONSKI PROJEKT	PROJEKTANTICA:	Ivana Banfić, mag. inž. arh.	
SADRŽAJ	PLAN OPLATE - TLOCRT TEMELJA			




TS1=200x200x60 cm

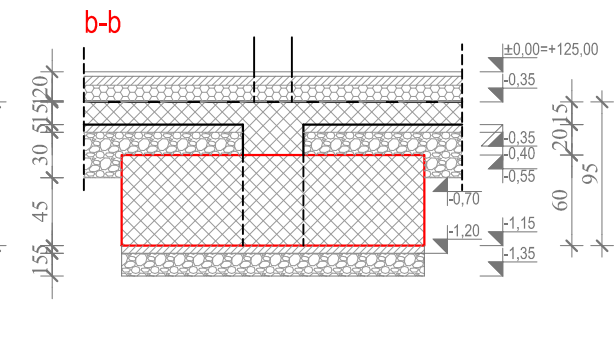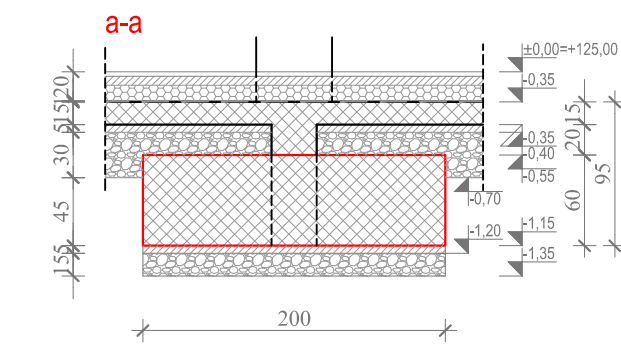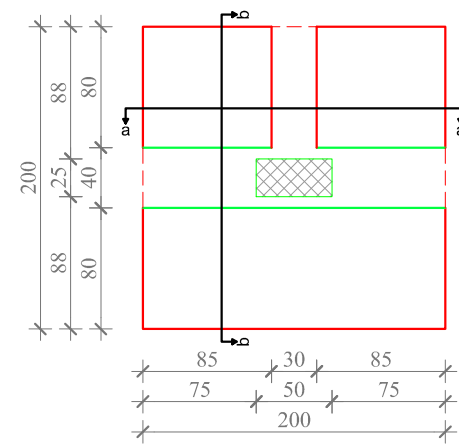




TS2=150x150x60 cm

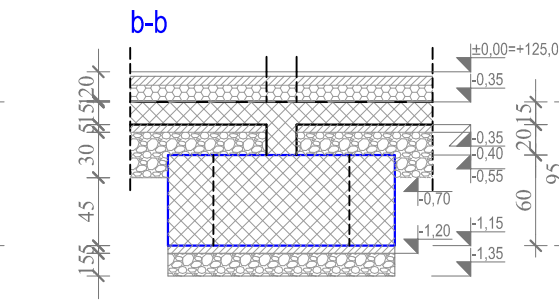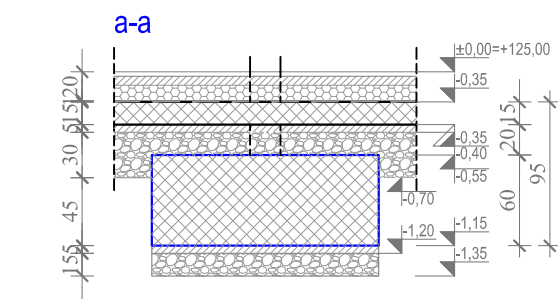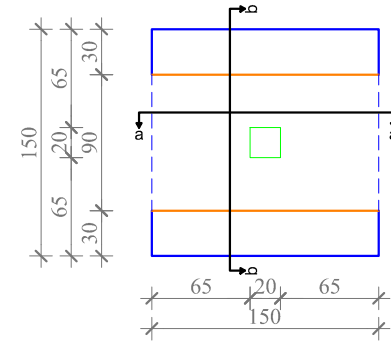




TT1=150 cm

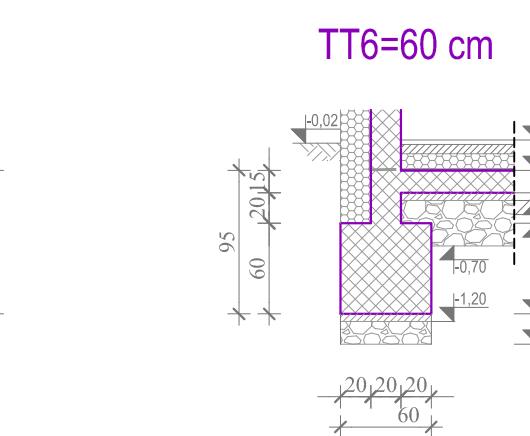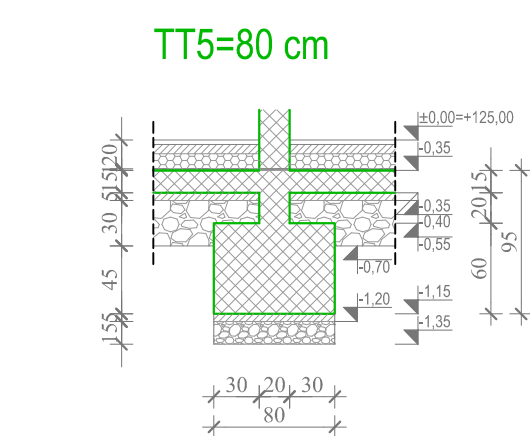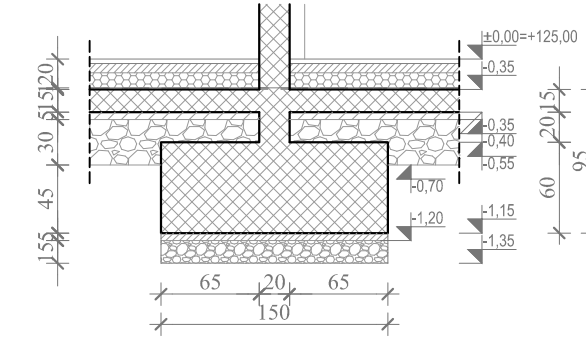




TT2=130 cm

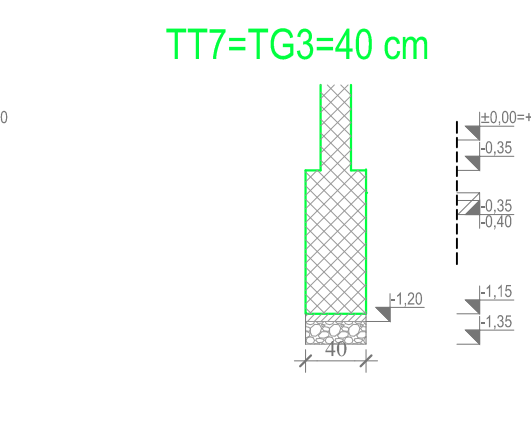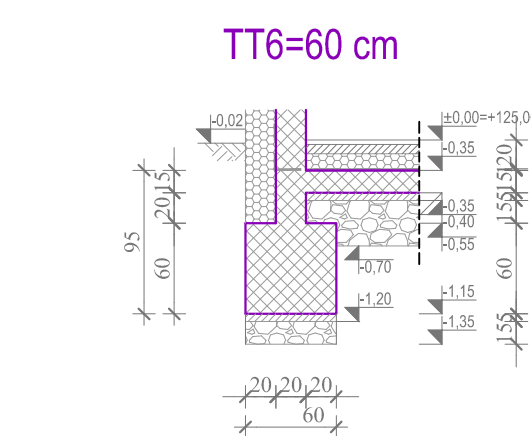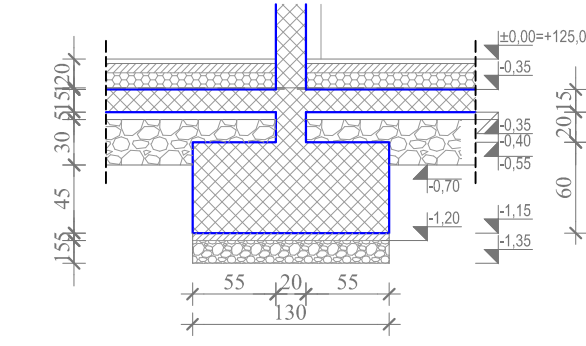




TT3=TG1=110 cm

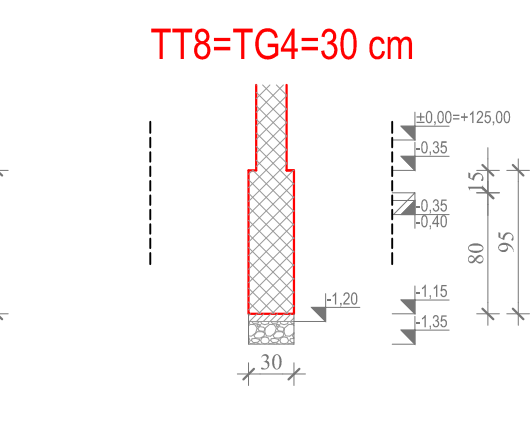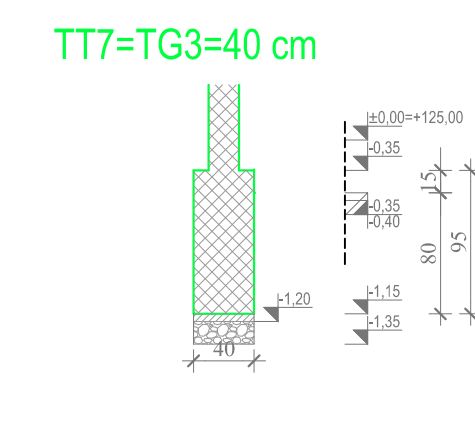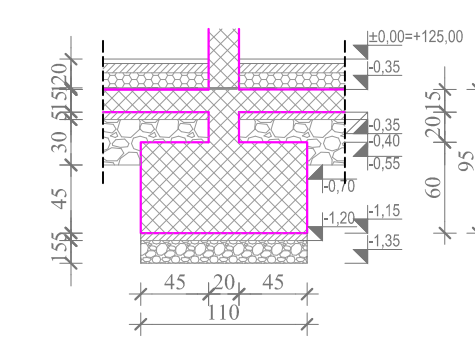




TT4=TG2=90 cm

 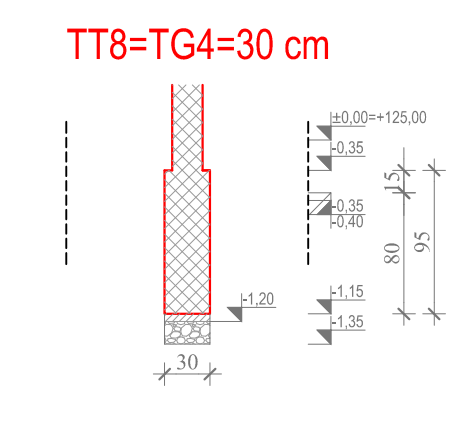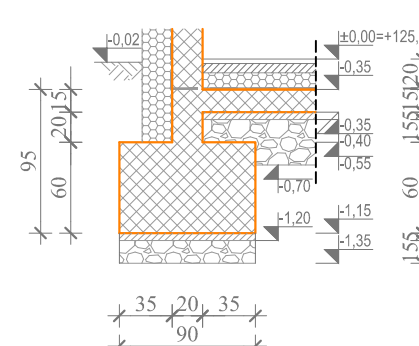




TS3=120x100x60 cm

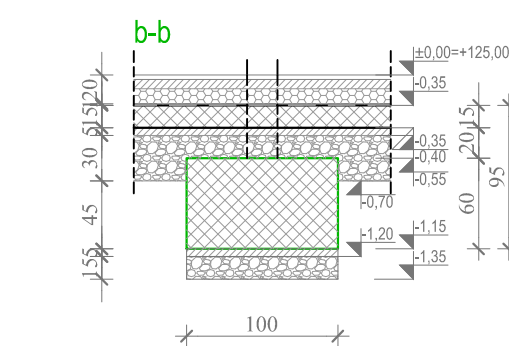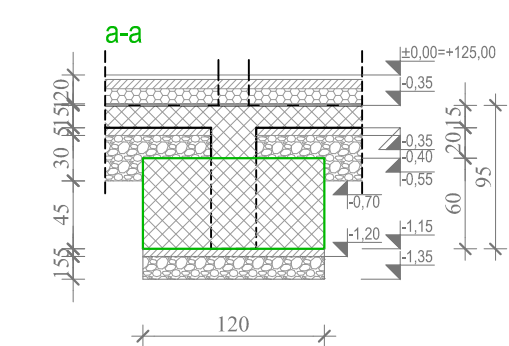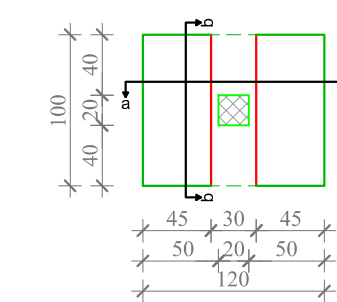




TPL1=235x225x35 cm

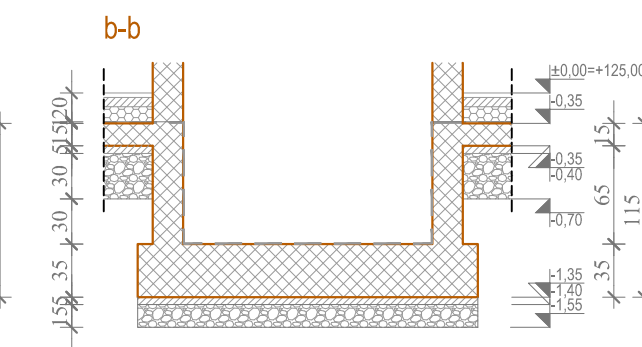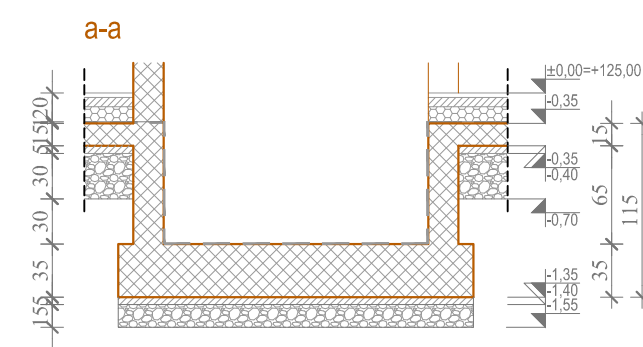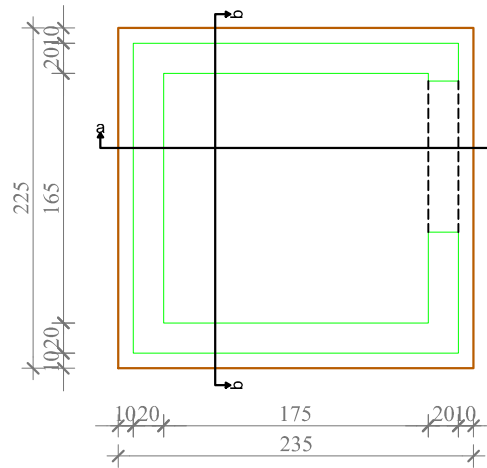




TT5=80 cm

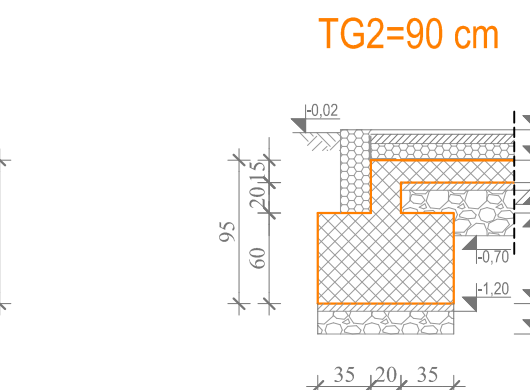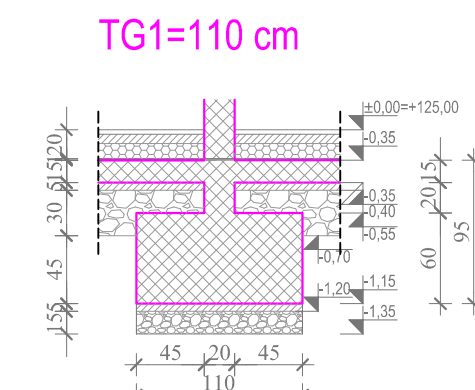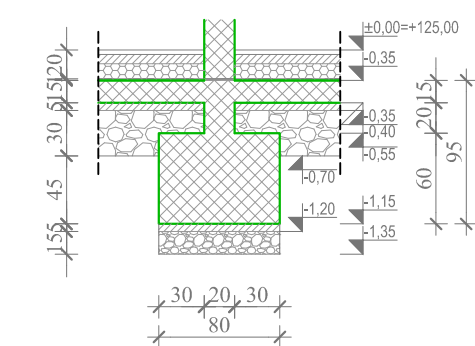




TT6=60 cm

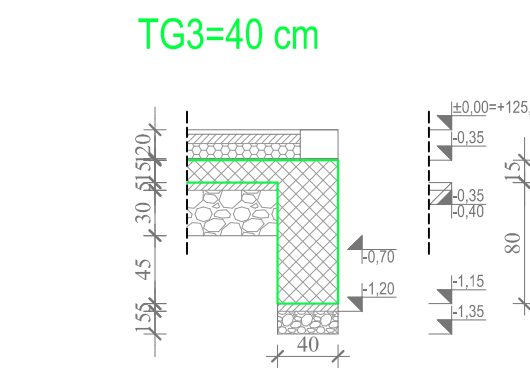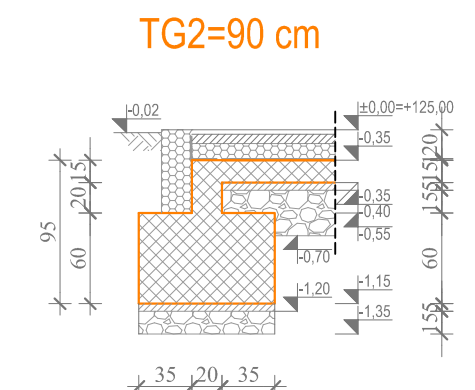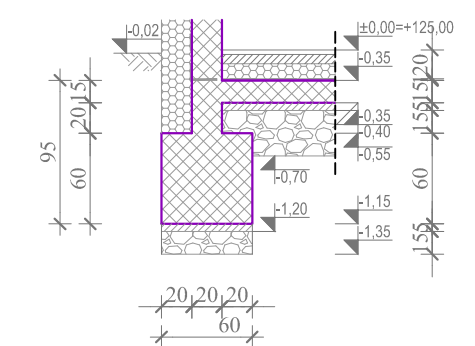



TT7=TG3=40 cm

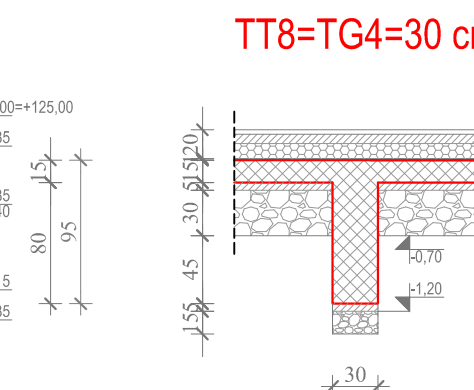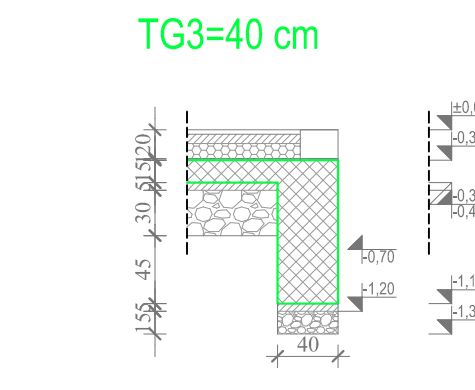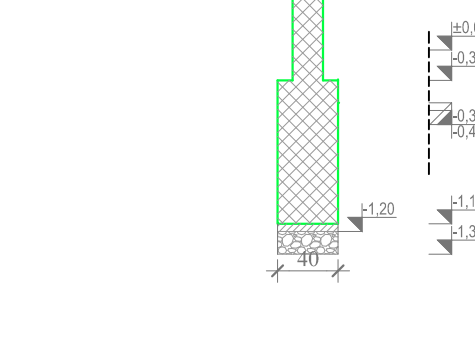



TT8=TG4=30 cm

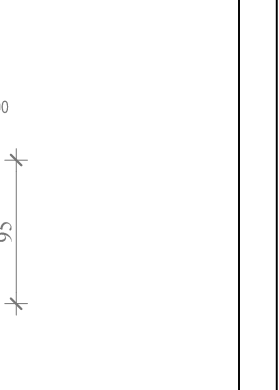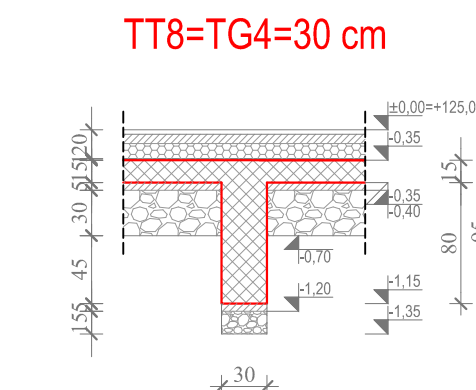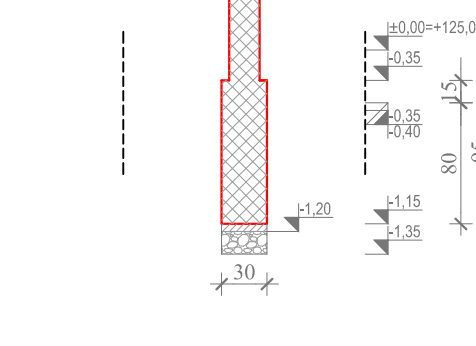




TG2=90 cm

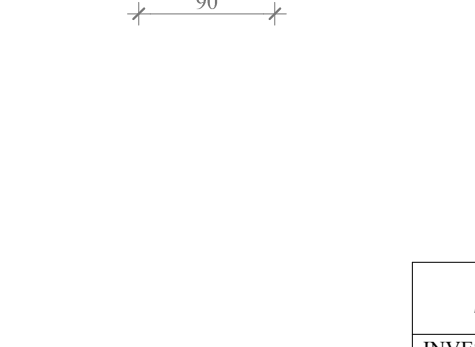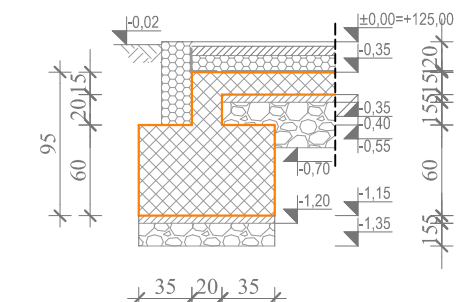

TG3=40 cm

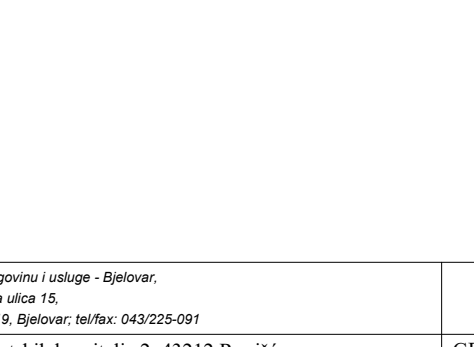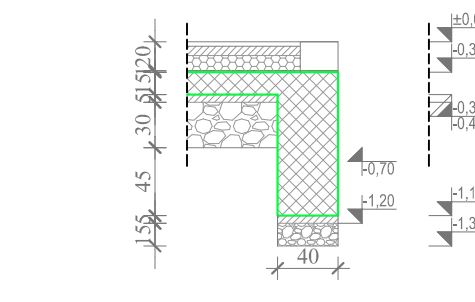


TT8=TG4=30 cm

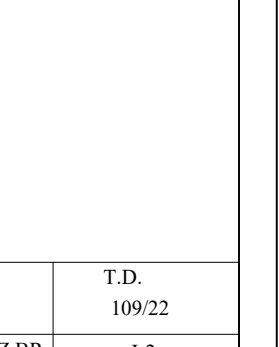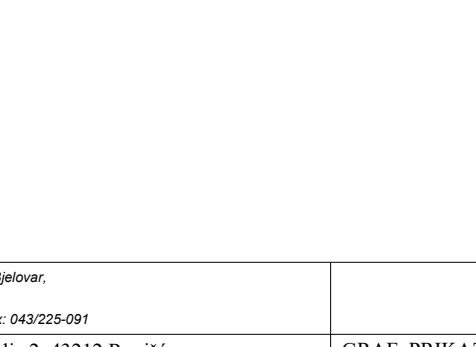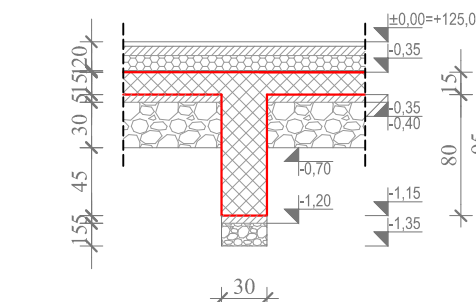


B-PROJEKT		T.D. 109/22	
INVESTITOR	OPĆINA ROVIŠĆE, Trg hrvatskih branitelja 2, 43212 Rovinj	GRAF. PRIKAZ BR.	I-2
GRAĐEVINA	SPORTSKO REKREACIJSKI PARK ROVIŠĆE	Z.O.P.	SRP ROVIŠĆE-2022
LOKACIJA	PREDAVAC - OPĆINA ROVIŠĆE, k.č. br. 410, k.o. Predavac	MJERILO	1:50
RAZINA RAZRADE	IZVEDBENI ARHITEKTONSKI PROJEKT	DATUM	kolovoz 2024.
STRUKOVNA ODREDNICA	ARHITEKTONSKI PROJEKT	PROJEKTANTICA:	
SADRŽAJ	PLAN OPLATE - POPREČNI PRESJECI TEMELJA	Ivana Banfić, mag. inž. arh.	

TLOCRT PRIZEMLJA

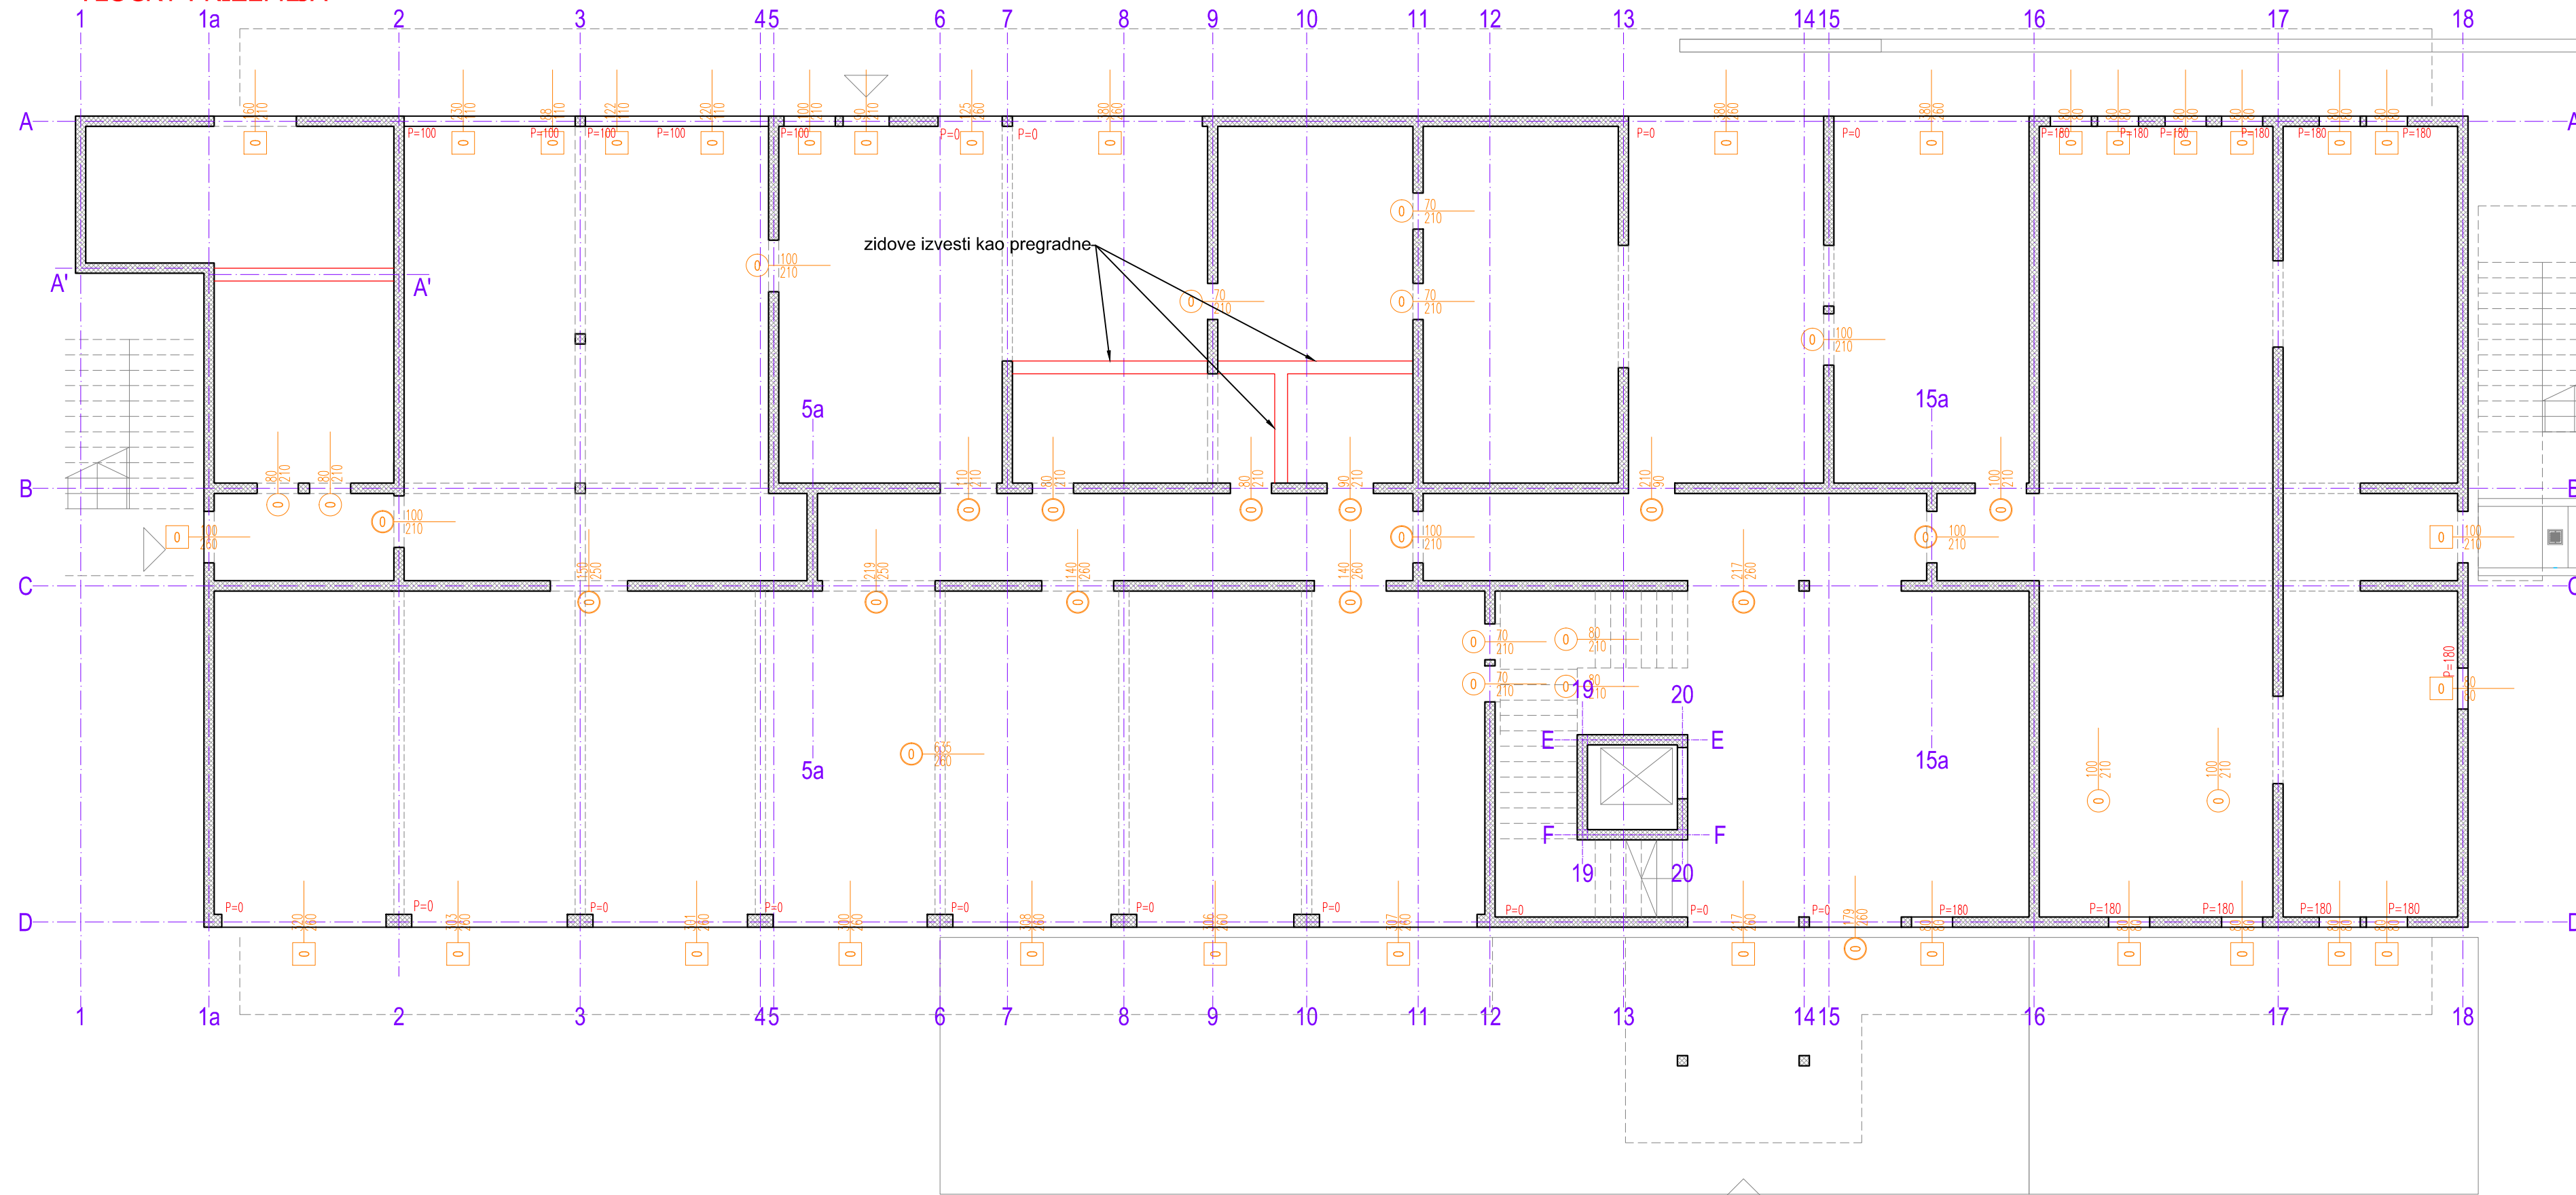



B-PROJEKT		d.o.o. za graditeljstvo, trgovinu i usluge - Bjelovar, Tr. Markovac, Trojstvena ulica 15. Ured: Franjevačka kbr. 19, Bjelovar; tel/fax: 043/225-091		T.D. 109/22
INVESTITOR	OPĆINA ROVIŠĆE, Trg hrvatskih branitelja 2, 43212 Rovinj	GRAF. PRIKAZ BR.	I-3	
GRAĐEVINA	SPORTSKO REKREACIJSKI PARK ROVIŠĆE	Z.O.P.	SRP ROVIŠĆE-2022	
LOKACIJA	PREDAVAC - OPĆINA ROVIŠĆE, k.č. br. 410, k.o. Predavac	MJERILO	1:100	
RAZINA RAZRADE	IZVEDBENI ARHITEKTONSKI PROJEKT	DATUM	kolovoz 2024.	
STRUKOVNA ODREDNICA	ARHITEKTONSKI PROJEKT	PROJEKTANTICA:		
SADRŽAJ	PLAN OPLATE - POZICIJE OSI NA TLOCRTU PRIZEMLJA	Ivana Banfić, mag. inž. arh.		

Zid u osi A

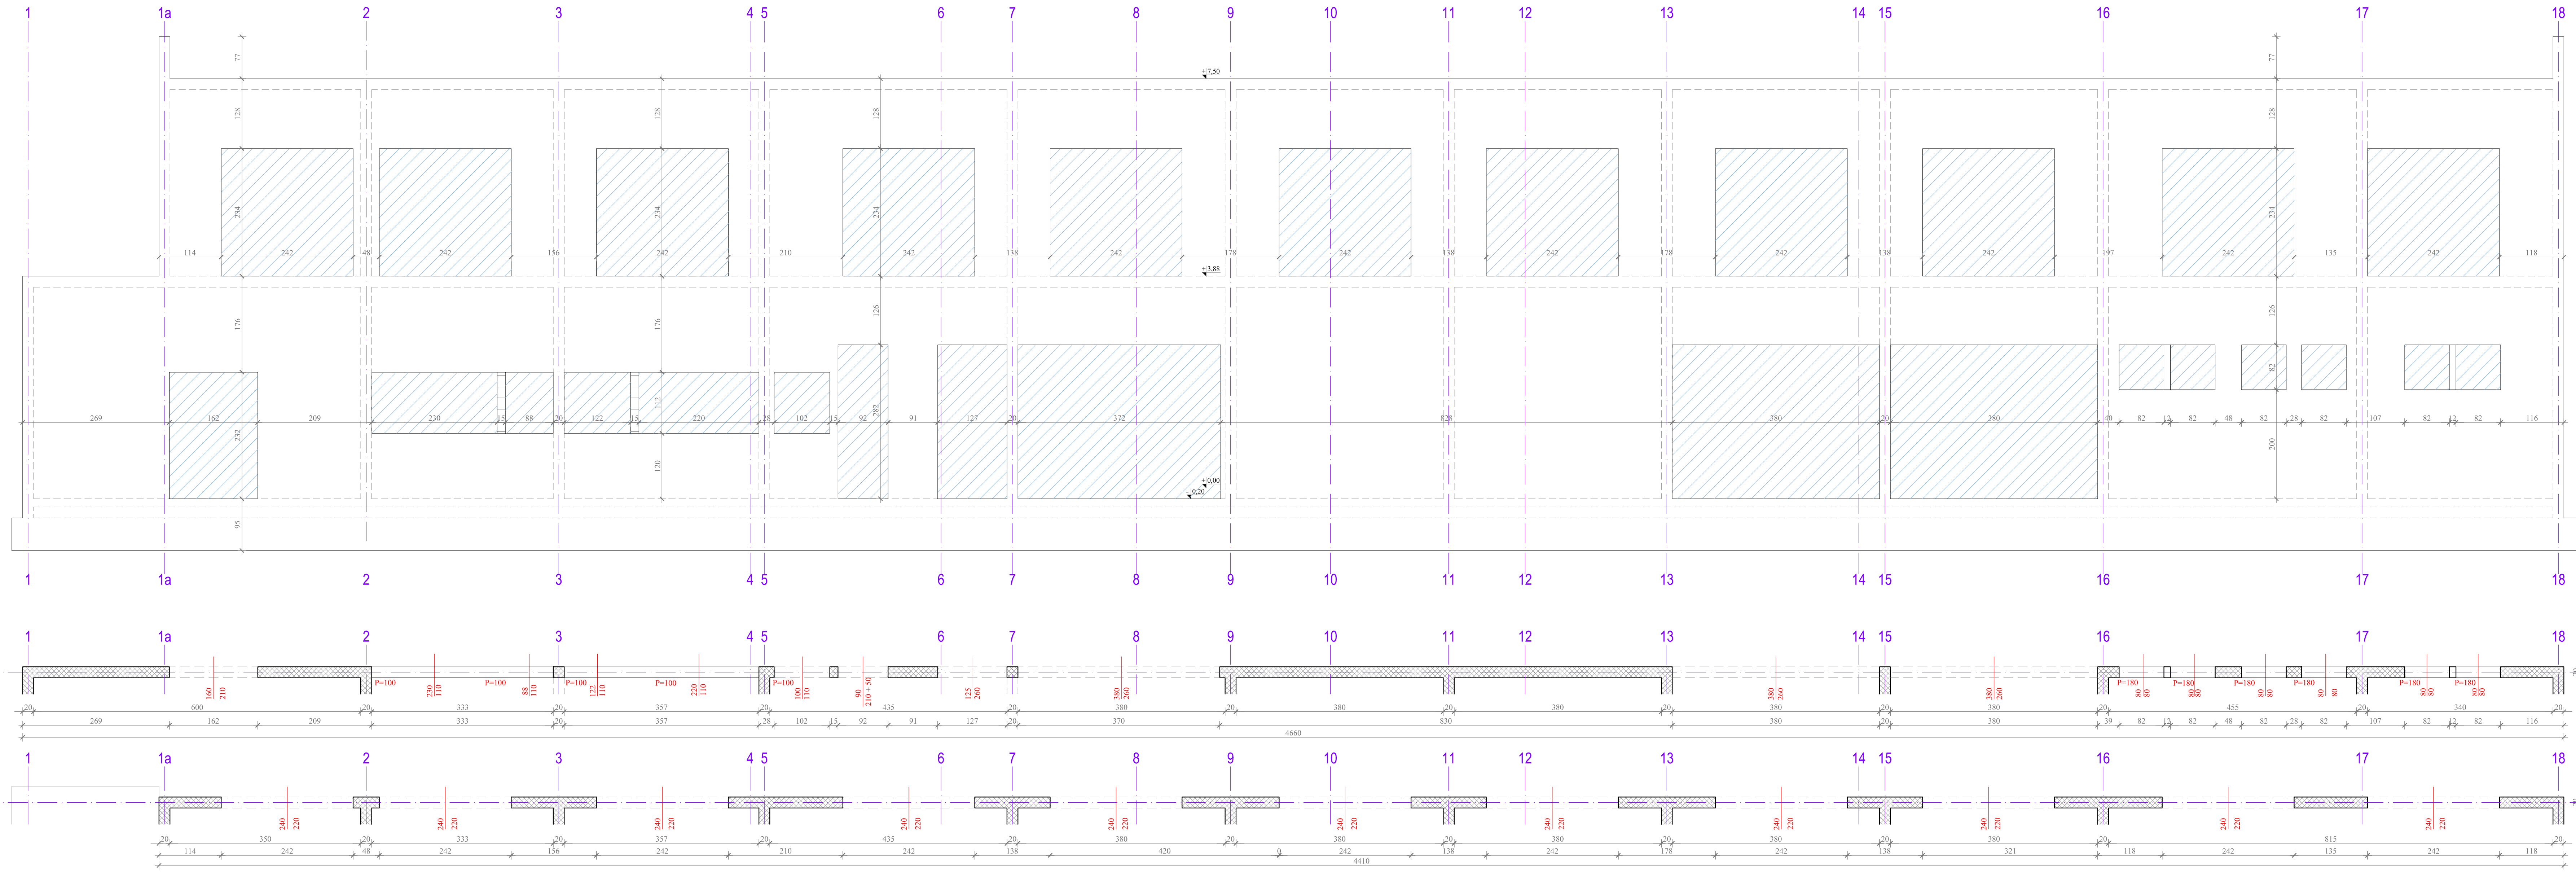




B-PROJEKT		d.o.o. za građevinarstvo, trgovinu i usluge - Bjelovar, Tr. Markovac, Trapsvena ulica 15, Ljudi: Franjevačka brij. 13, Špiškovac, telef. 043225-091		T.D. 109/22
INVESTITOR	OPĆINA ROVIŠĆE, Trg hrvatskih branitelja 2, 43212 Rovišće	GRAF. PRIKAZ BR.	1-4	
GRADEVINA	SPORTSKO REKREACIJSKI PARK ROVIŠĆE	Z.O.P.	SRP ROVIŠĆE-2022	
LOKACIJA	PREDAVAC - OPĆINA ROVIŠĆE, k.č. br. 410, k.o. Predavac	MJERILO	1:50	
RAZINA RAZRADE	IZVEDBENI ARHITEKTONSKI PROJEKT	DATUM	kolovoz 2024.	
STRUKOVNA ODREDNICA	ARHITEKTONSKI PROJEKT	PROJEKTANTICA:	Ivana Banfić, mag. inž. arh.	
SADRŽAJ	PLAN OPLATE - ZID U OSI A			

Zid u osi A'

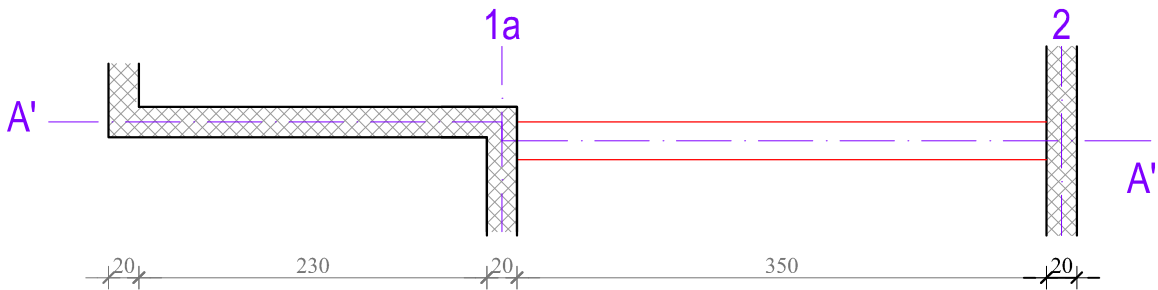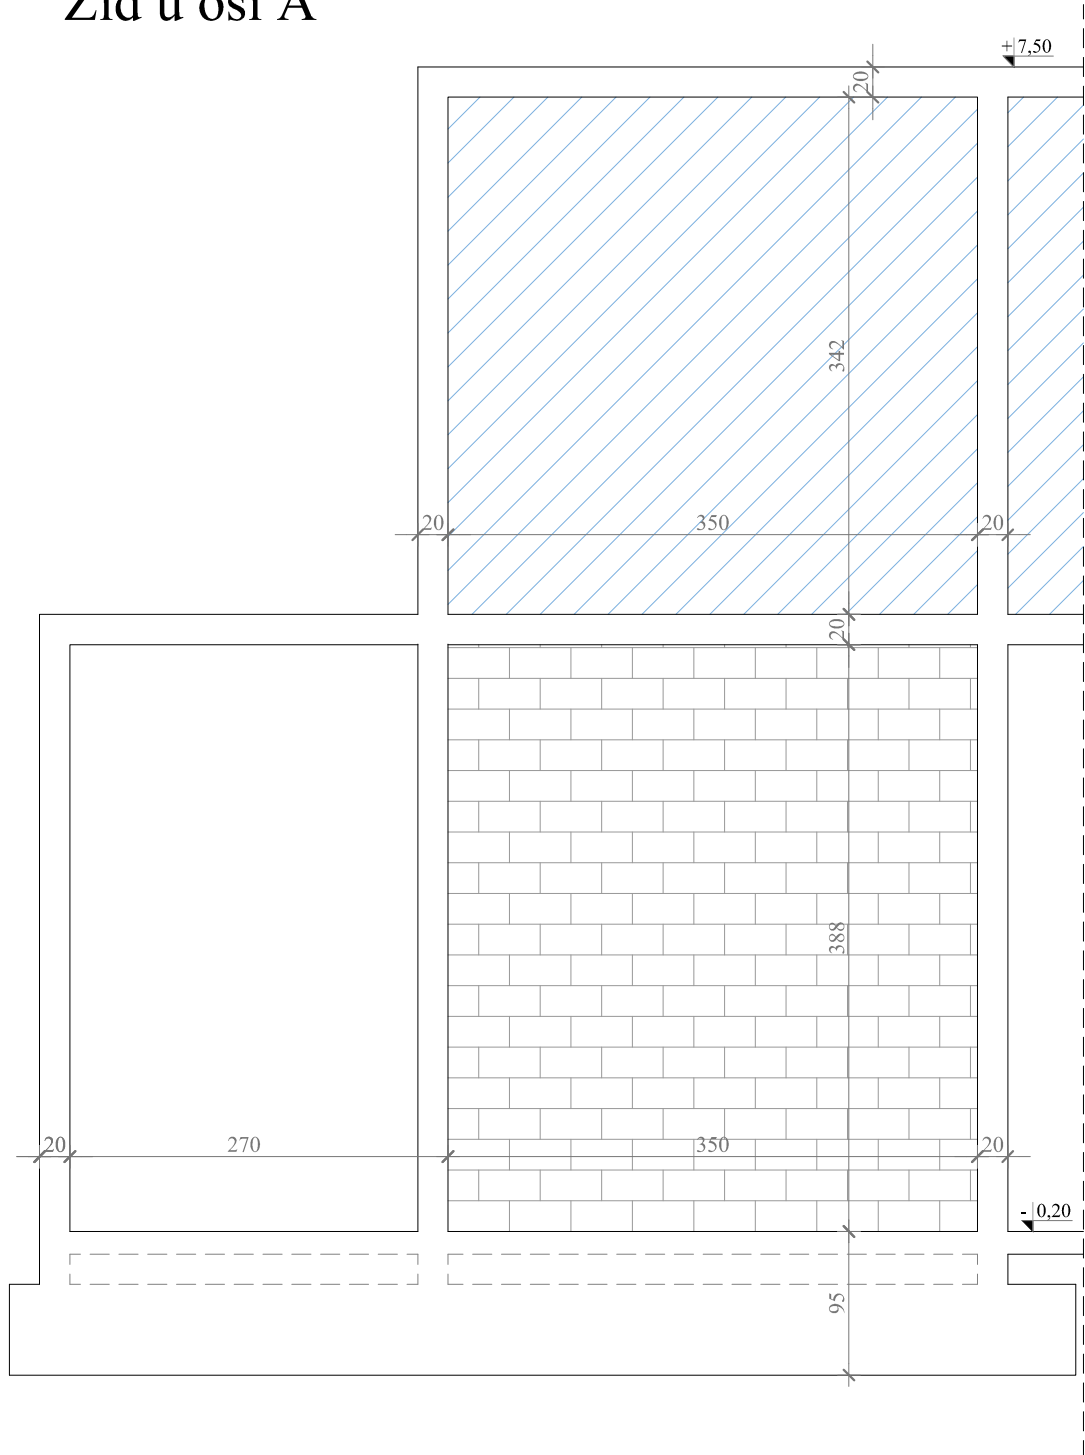


B-PROJEKT		d.o.o. za graditeljstvo, trgovinu i usluge - Bjelovar, Tr. Markovac, Trojstvena ulica 15, Ured: Franjevačka kbr. 19, Bjelovar; tel/fax: 043/225-091		T.D. 109/22
INVESTITOR	OPĆINA ROVIŠĆE, Trg hrvatskih branitelja 2, 43212 Rovišće	GRAF. PRIKAZ BR.	I-5	
GRAĐEVINA	SPORTSKO REKREACIJSKI PARK ROVIŠĆE	Z.O.P.	SRP ROVIŠĆE-2022	
LOKACIJA	PREDAVAC - OPĆINA ROVIŠĆE, k.č. br. 410, k.o. Predavac	MJERILO	1:50	
RAZINA RAZRADE	IZVEDBENI ARHITEKTONSKI PROJEKT	DATUM	kolovoz 2024.	
STRUKOVNA ODREDNICA	ARHITEKTONSKI PROJEKT	PROJEKTANTICA:		
SADRŽAJ	PLAN OPLATE - ZID U OSI A'	Ivana Banfić, mag. inž. arh.		

Zid u osi B

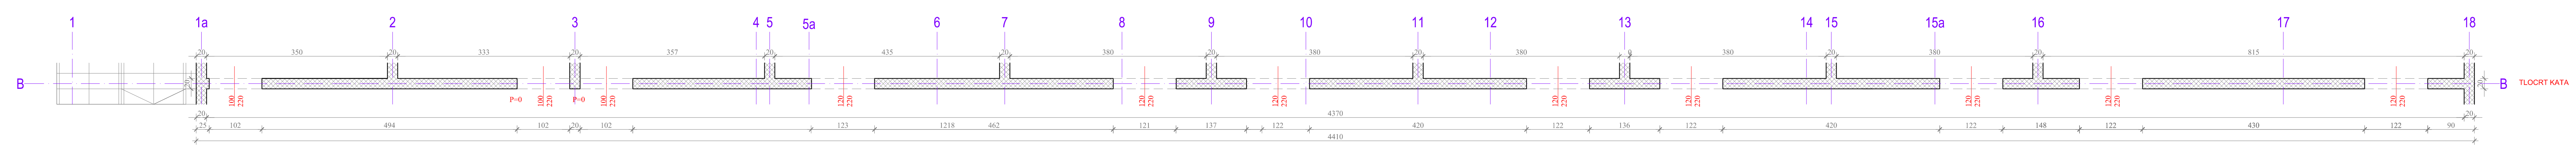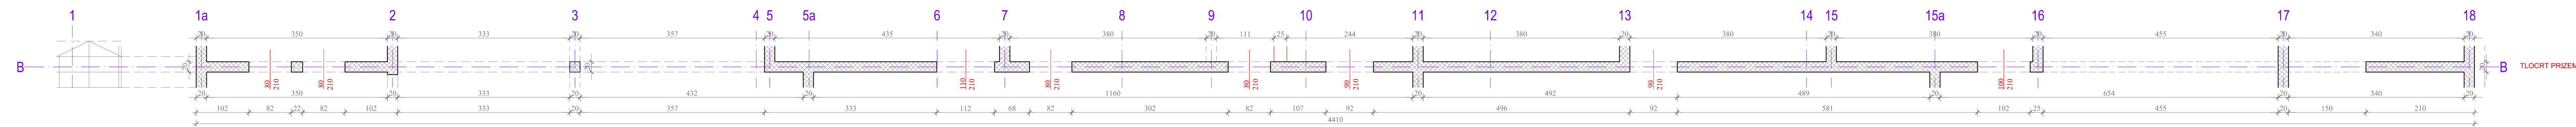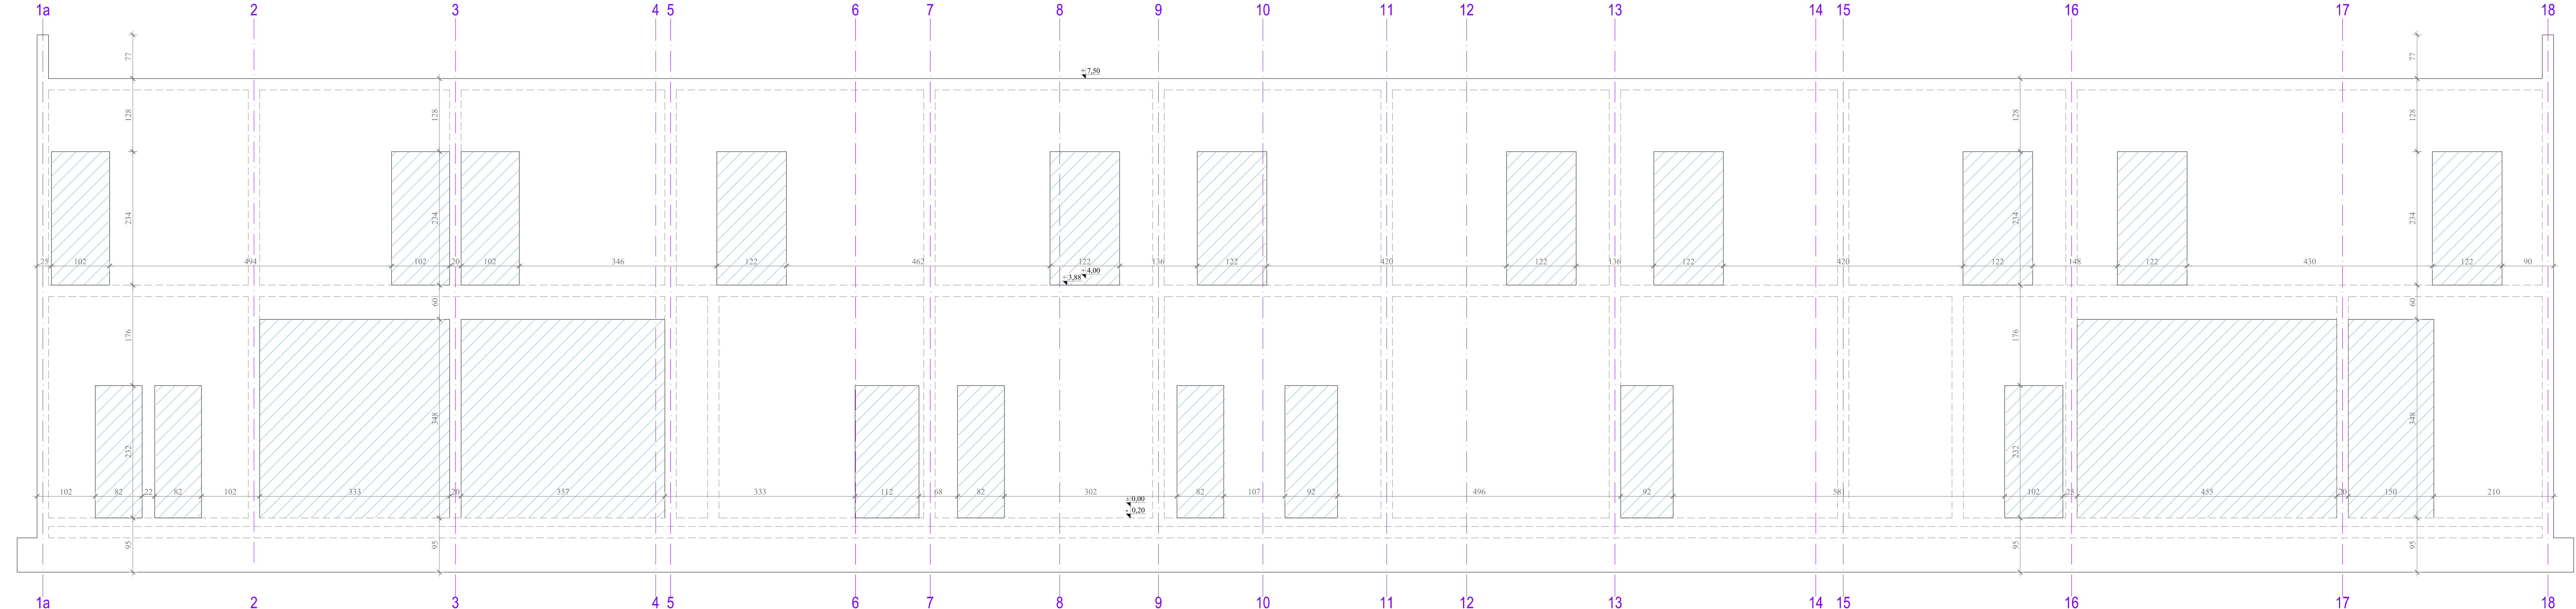


B-PROJEKT		T.D. 109/22	
INVESTITOR	OPĆINA ROVIŠĆE, Trg hrvatskih branitelja 2, 43212 Rovinj	GRAF. PRIKAZ BR.	1-6
GRADEVINA	SPORTSKO REKREACIJSKI PARK ROVIŠĆE	Z.O.P.	SRP ROVIŠĆE-2022
LOKACIJA	PREDAVAC - OPĆINA ROVIŠĆE, k.č. br. 410, k.o. Predavac	MJERILO	1:50
RAZINA RAZRADE	IZVEDBENI ARHITEKTONSKI PROJEKT	DATUM	kolovoz 2024.
STRUKOVNA ODREDNICA	ARHITEKTONSKI PROJEKT	PROJEKTANTICA:	Ivana Banfić, mag. inž. arh.
SADRŽAJ	PLAN OPLATE - ZID U OSI B		

Zid u osi C

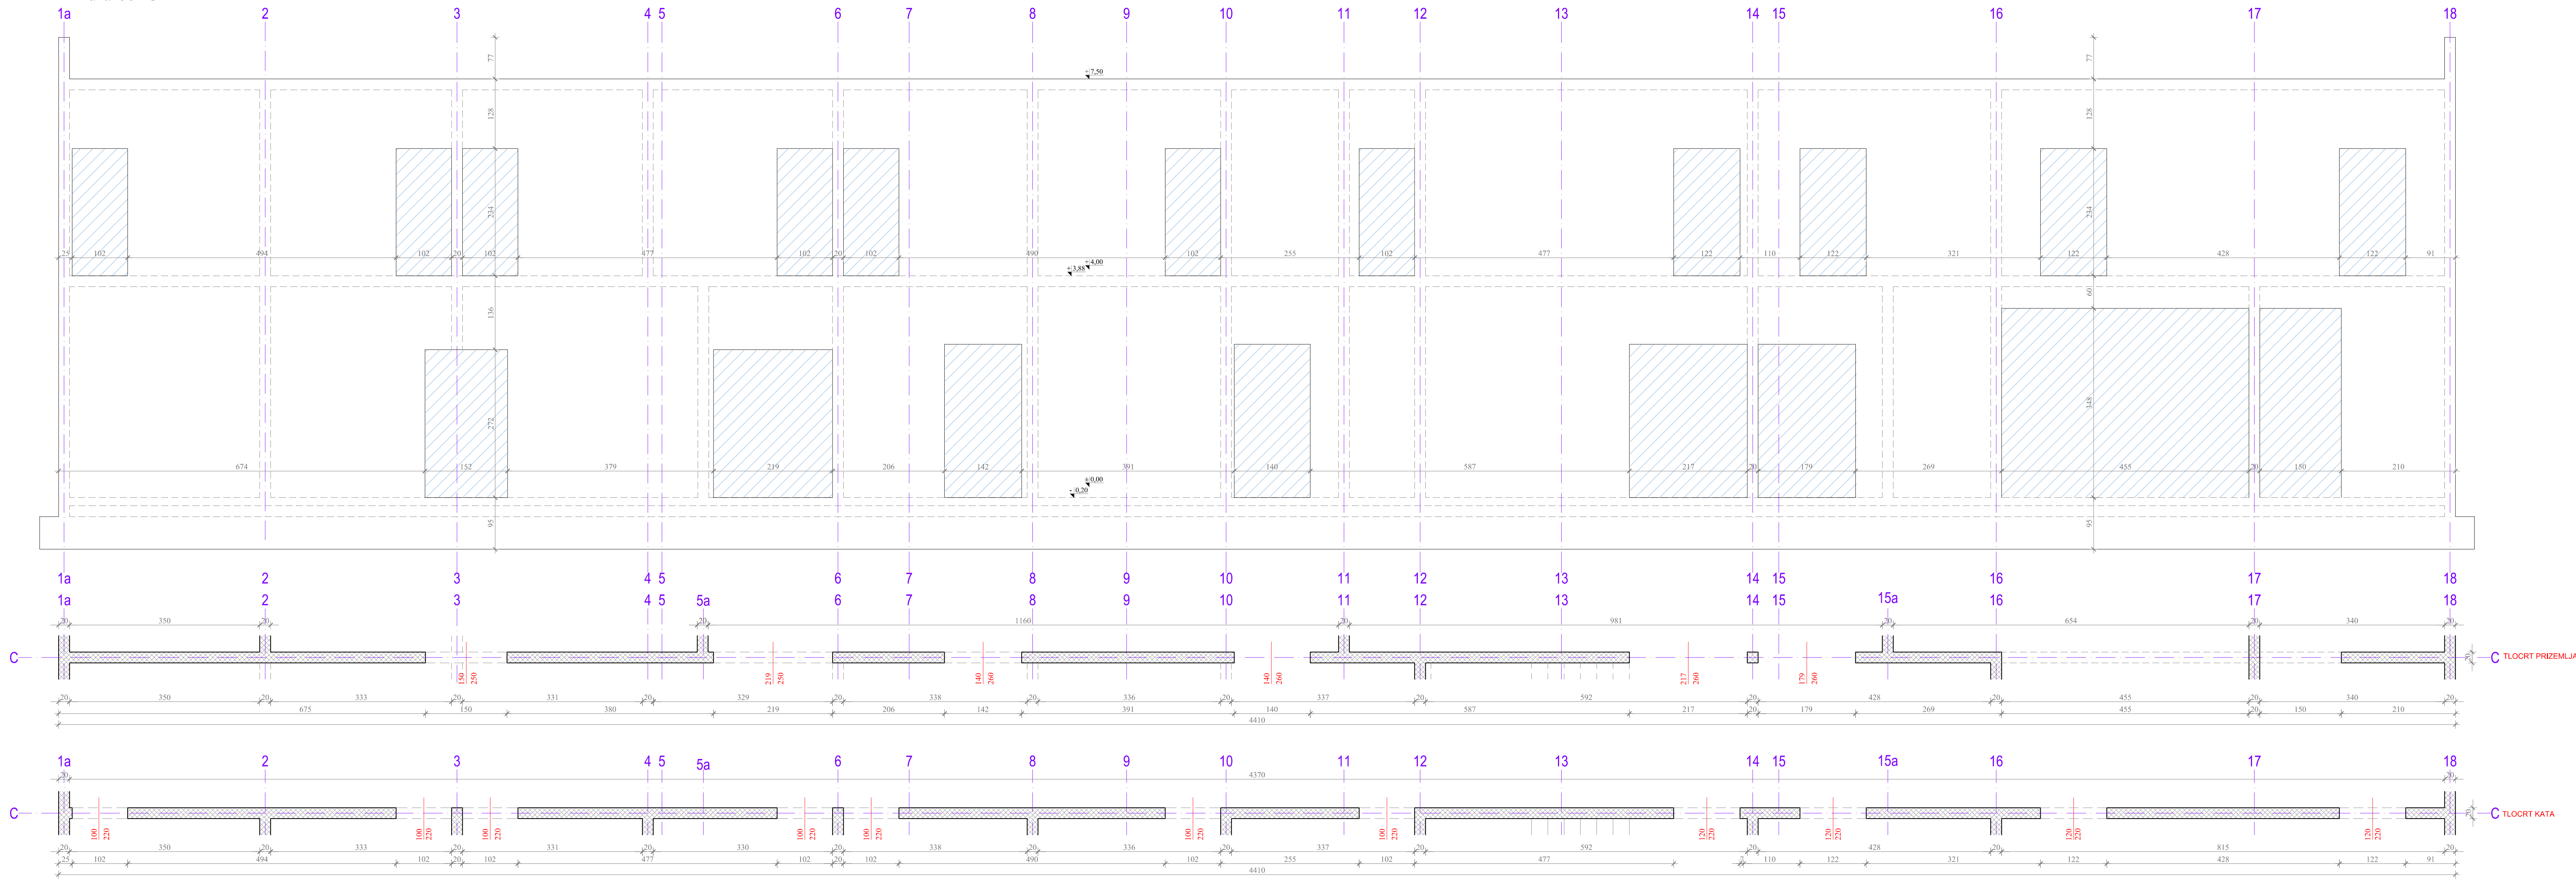



B-PROJEKT		d.o.o. za građevinarstvo, trgovinu i usluge - Bjelovar, Tr. Markovac, Trapskova ulica 15, Ljudi Franjevačka brij. 13, Špiškovac, telef. 043225-091		T.D. 109/22
INVESTITOR	OPĆINA ROVIŠĆE, Trg hrvatskih branitelja 2, 43212 Rovinjske	GRAF. PRIKAZ BR.	1-7	
GRADEVINA	SPORTSKO REKREACIJSKI PARK ROVIŠĆE	Z.O.P.	SRP ROVIŠĆE-2022	
LOKACIJA	PREDAVAC - OPĆINA ROVIŠĆE, k.č. br. 410, k.o. Predavac	MJERILO	1:50	
RAZINA RAZRADE	IZVEDBENI ARHITEKTONSKI PROJEKT	DATUM	kolovoz 2024.	
STRUKOVNA ODREDNICA	ARHITEKTONSKI PROJEKT	PROJEKTANTICA:	Ivana Banfić, mag. inž. arh.	
SADRŽAJ	PLAN OPLATE - ZID U OSI C			

Zid u osi D

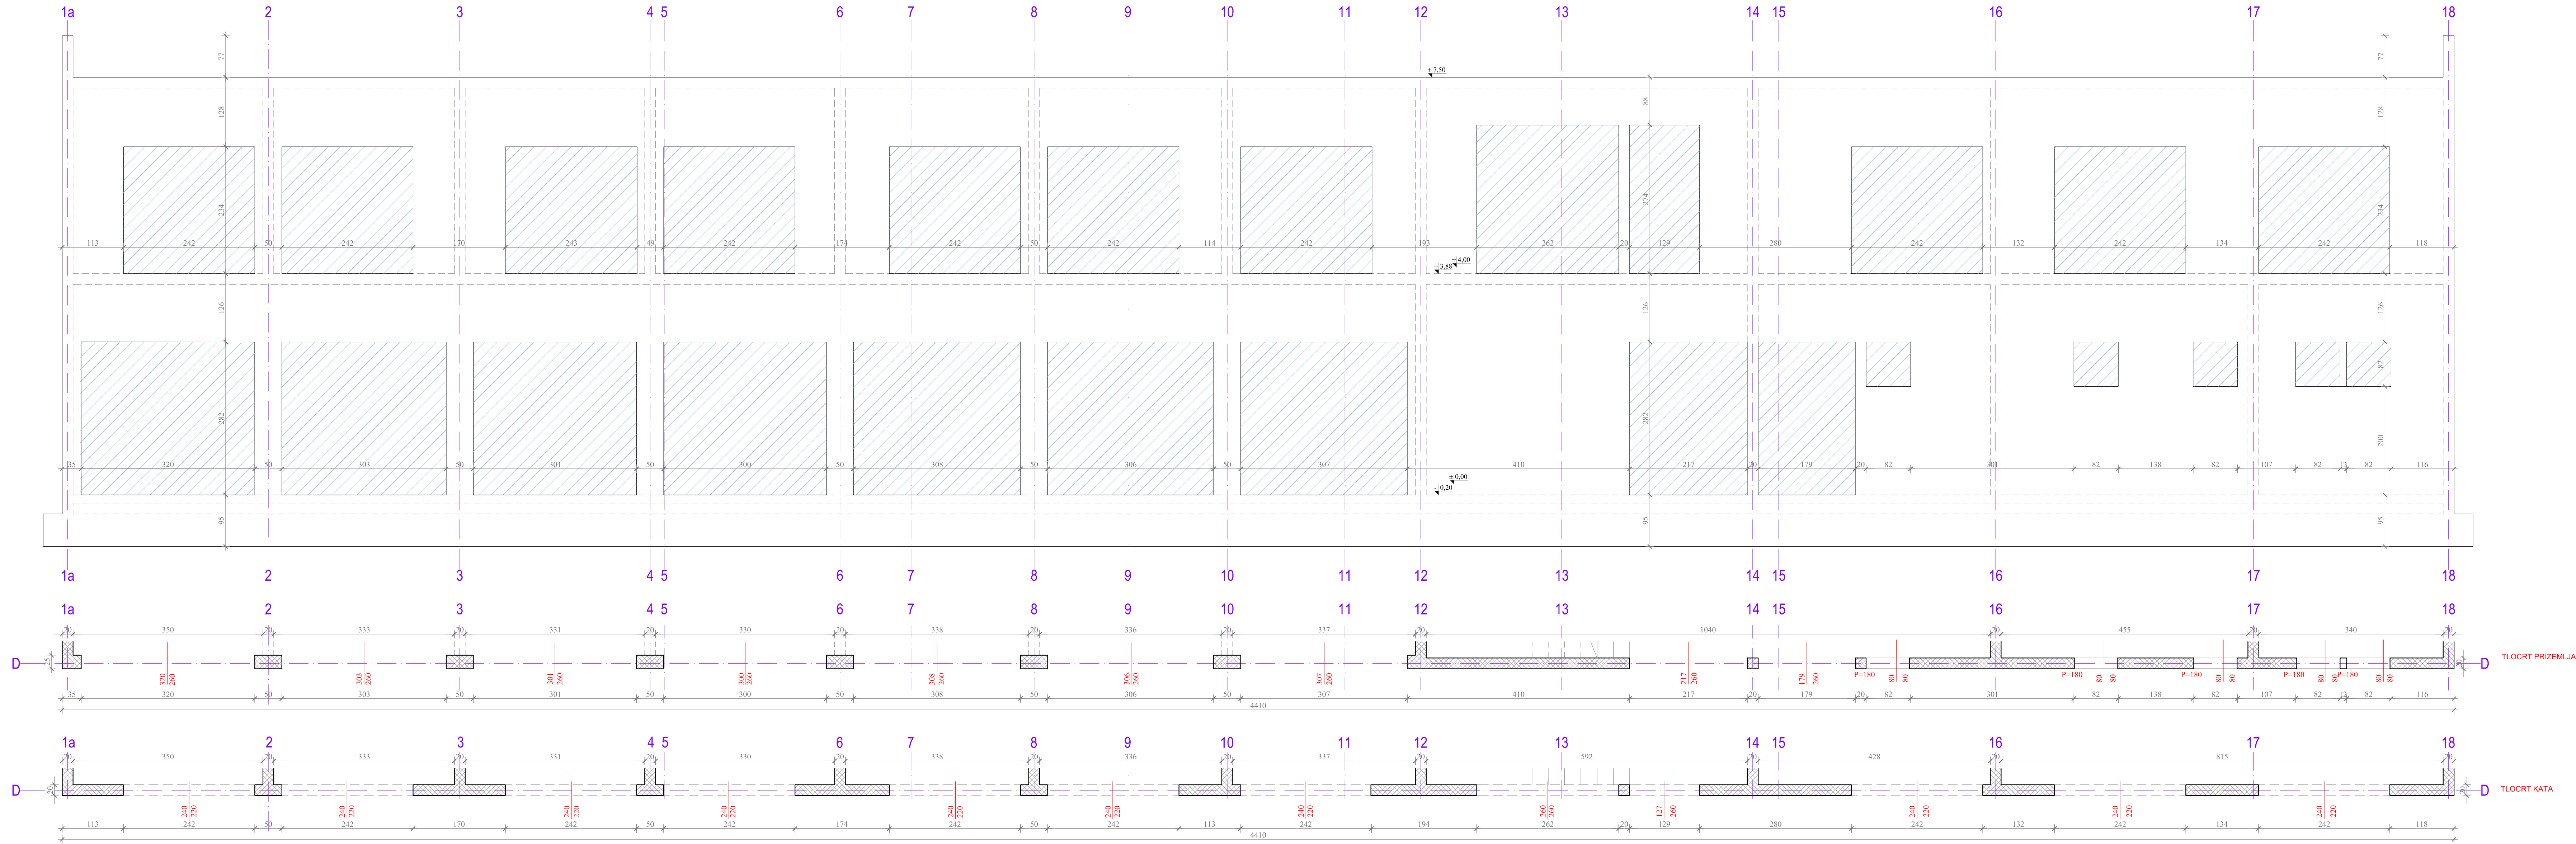

B-PROJEKT		d.o.o. za građevinarstvo, trgovinu i usluge - Bjelovar, Tr. Markovac, Trapska ulica 15, Lic. Poslovanje: 043225-091	
INVESTITOR	OPĆINA ROVIŠĆE, Trg hrvatskih branitelja 2, 43212 Rovinj	GRAF. PRIKAZ BR.	1-8
GRAĐEVINA	SPORTSKO REKREACIJSKI PARK ROVIŠĆE	Z.O.P.	SRP ROVIŠĆE-2022
LOKACIJA	PREDAVAC - OPĆINA ROVIŠĆE, k.č. br. 410, k.o. Predavac	MJERILO	1:50
RAZINA RAZRADE	IZVEDBENI ARHITEKTONSKI PROJEKT	DATUM	kolovoz 2024.
STRUKOVNA ODREDNICA	ARHITEKTONSKI PROJEKT	PROJEKTANTICA:	Ivana Banfić, mag. inž. arh.
SADRŽAJ	PLAN OPLATE - ZID U OSI D		




Zid u osi 1

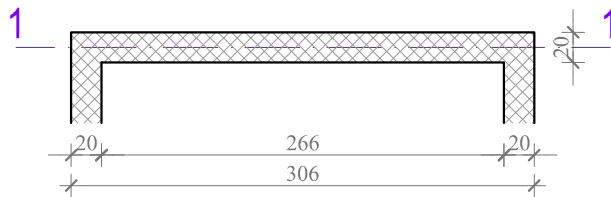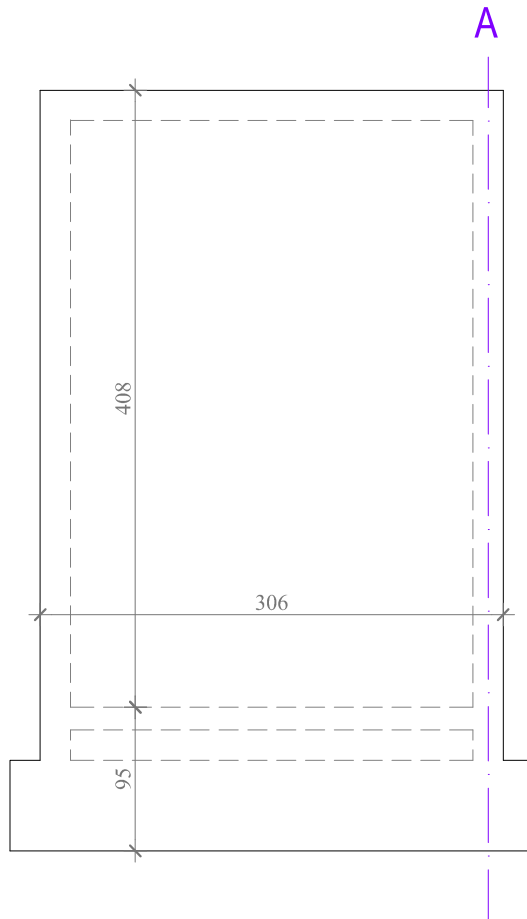

TLOCRT PRIZEMLJA




B-PROJEKT		d.o.o. za graditeljstvo, trgovinu i usluge - Bjelovar, Tr. Markovac, Trojstvena ulica 15, Ured: Franjevačka kbr. 19, Bjelovar; tel/fax: 043/225-091		T.D. 109/22
INVESTITOR	OPĆINA ROVIŠĆE, Trg hrvatskih branitelja 2, 43212 Rovišće	GRAF. PRIKAZ BR.	I-9	
GRAĐEVINA	SPORTSKO REKREACIJSKI PARK ROVIŠĆE	Z.O.P.	SRP ROVIŠĆE-2022	
LOKACIJA	PREDAVAC - OPĆINA ROVIŠĆE, k.č. br. 410, k.o. Predavac	MJERILO	1:50	
RAZINA RAZRADE	IZVEDBENI ARHITEKTONSKI PROJEKT	DATUM	kolovoz 2024.	
STRUKOVNA ODREDNICA	ARHITEKTONSKI PROJEKT	PROJEKTANTICA:		
SADRŽAJ	PLAN OPLATE - ZID U OSI 1	Ivana Banfić, mag. inž. arh.		

Zid u osi 1a

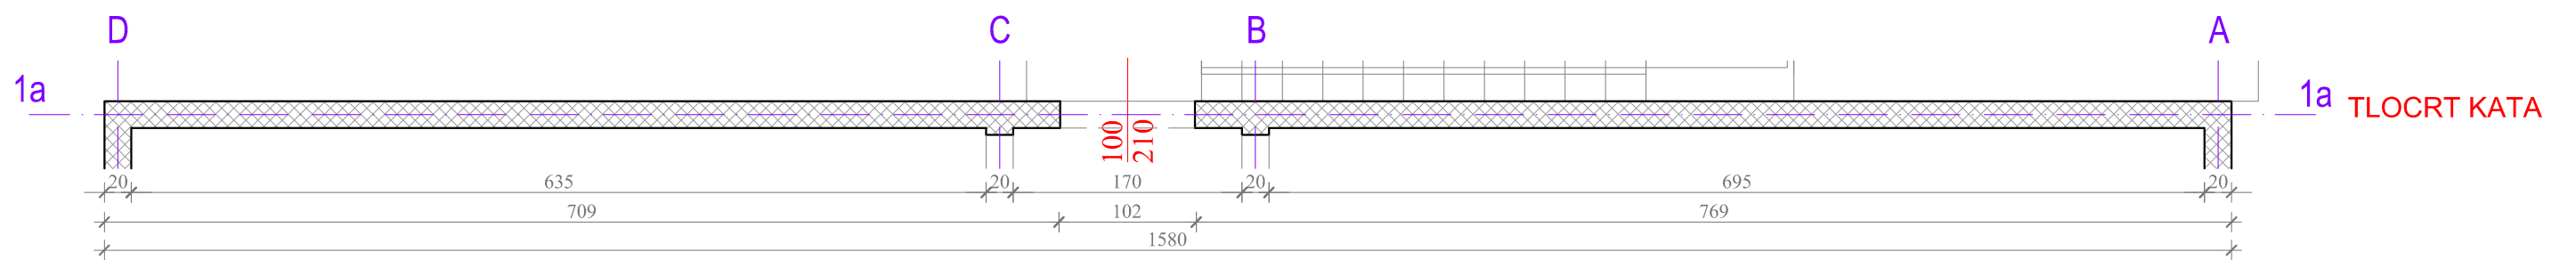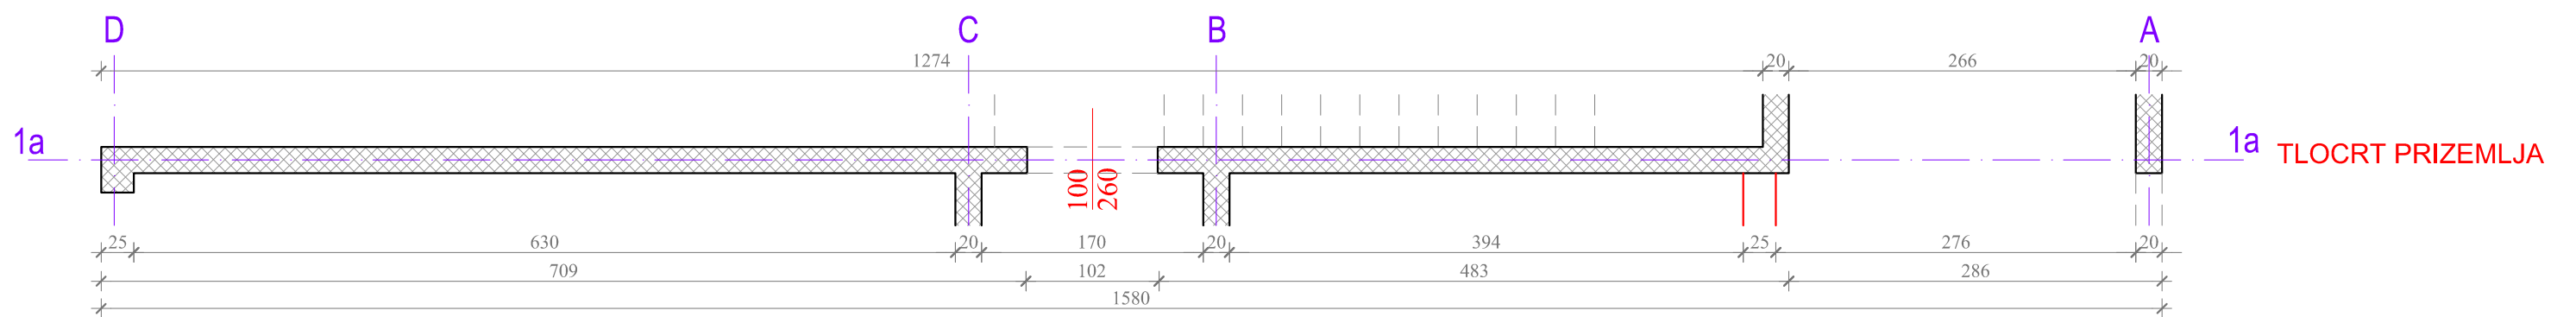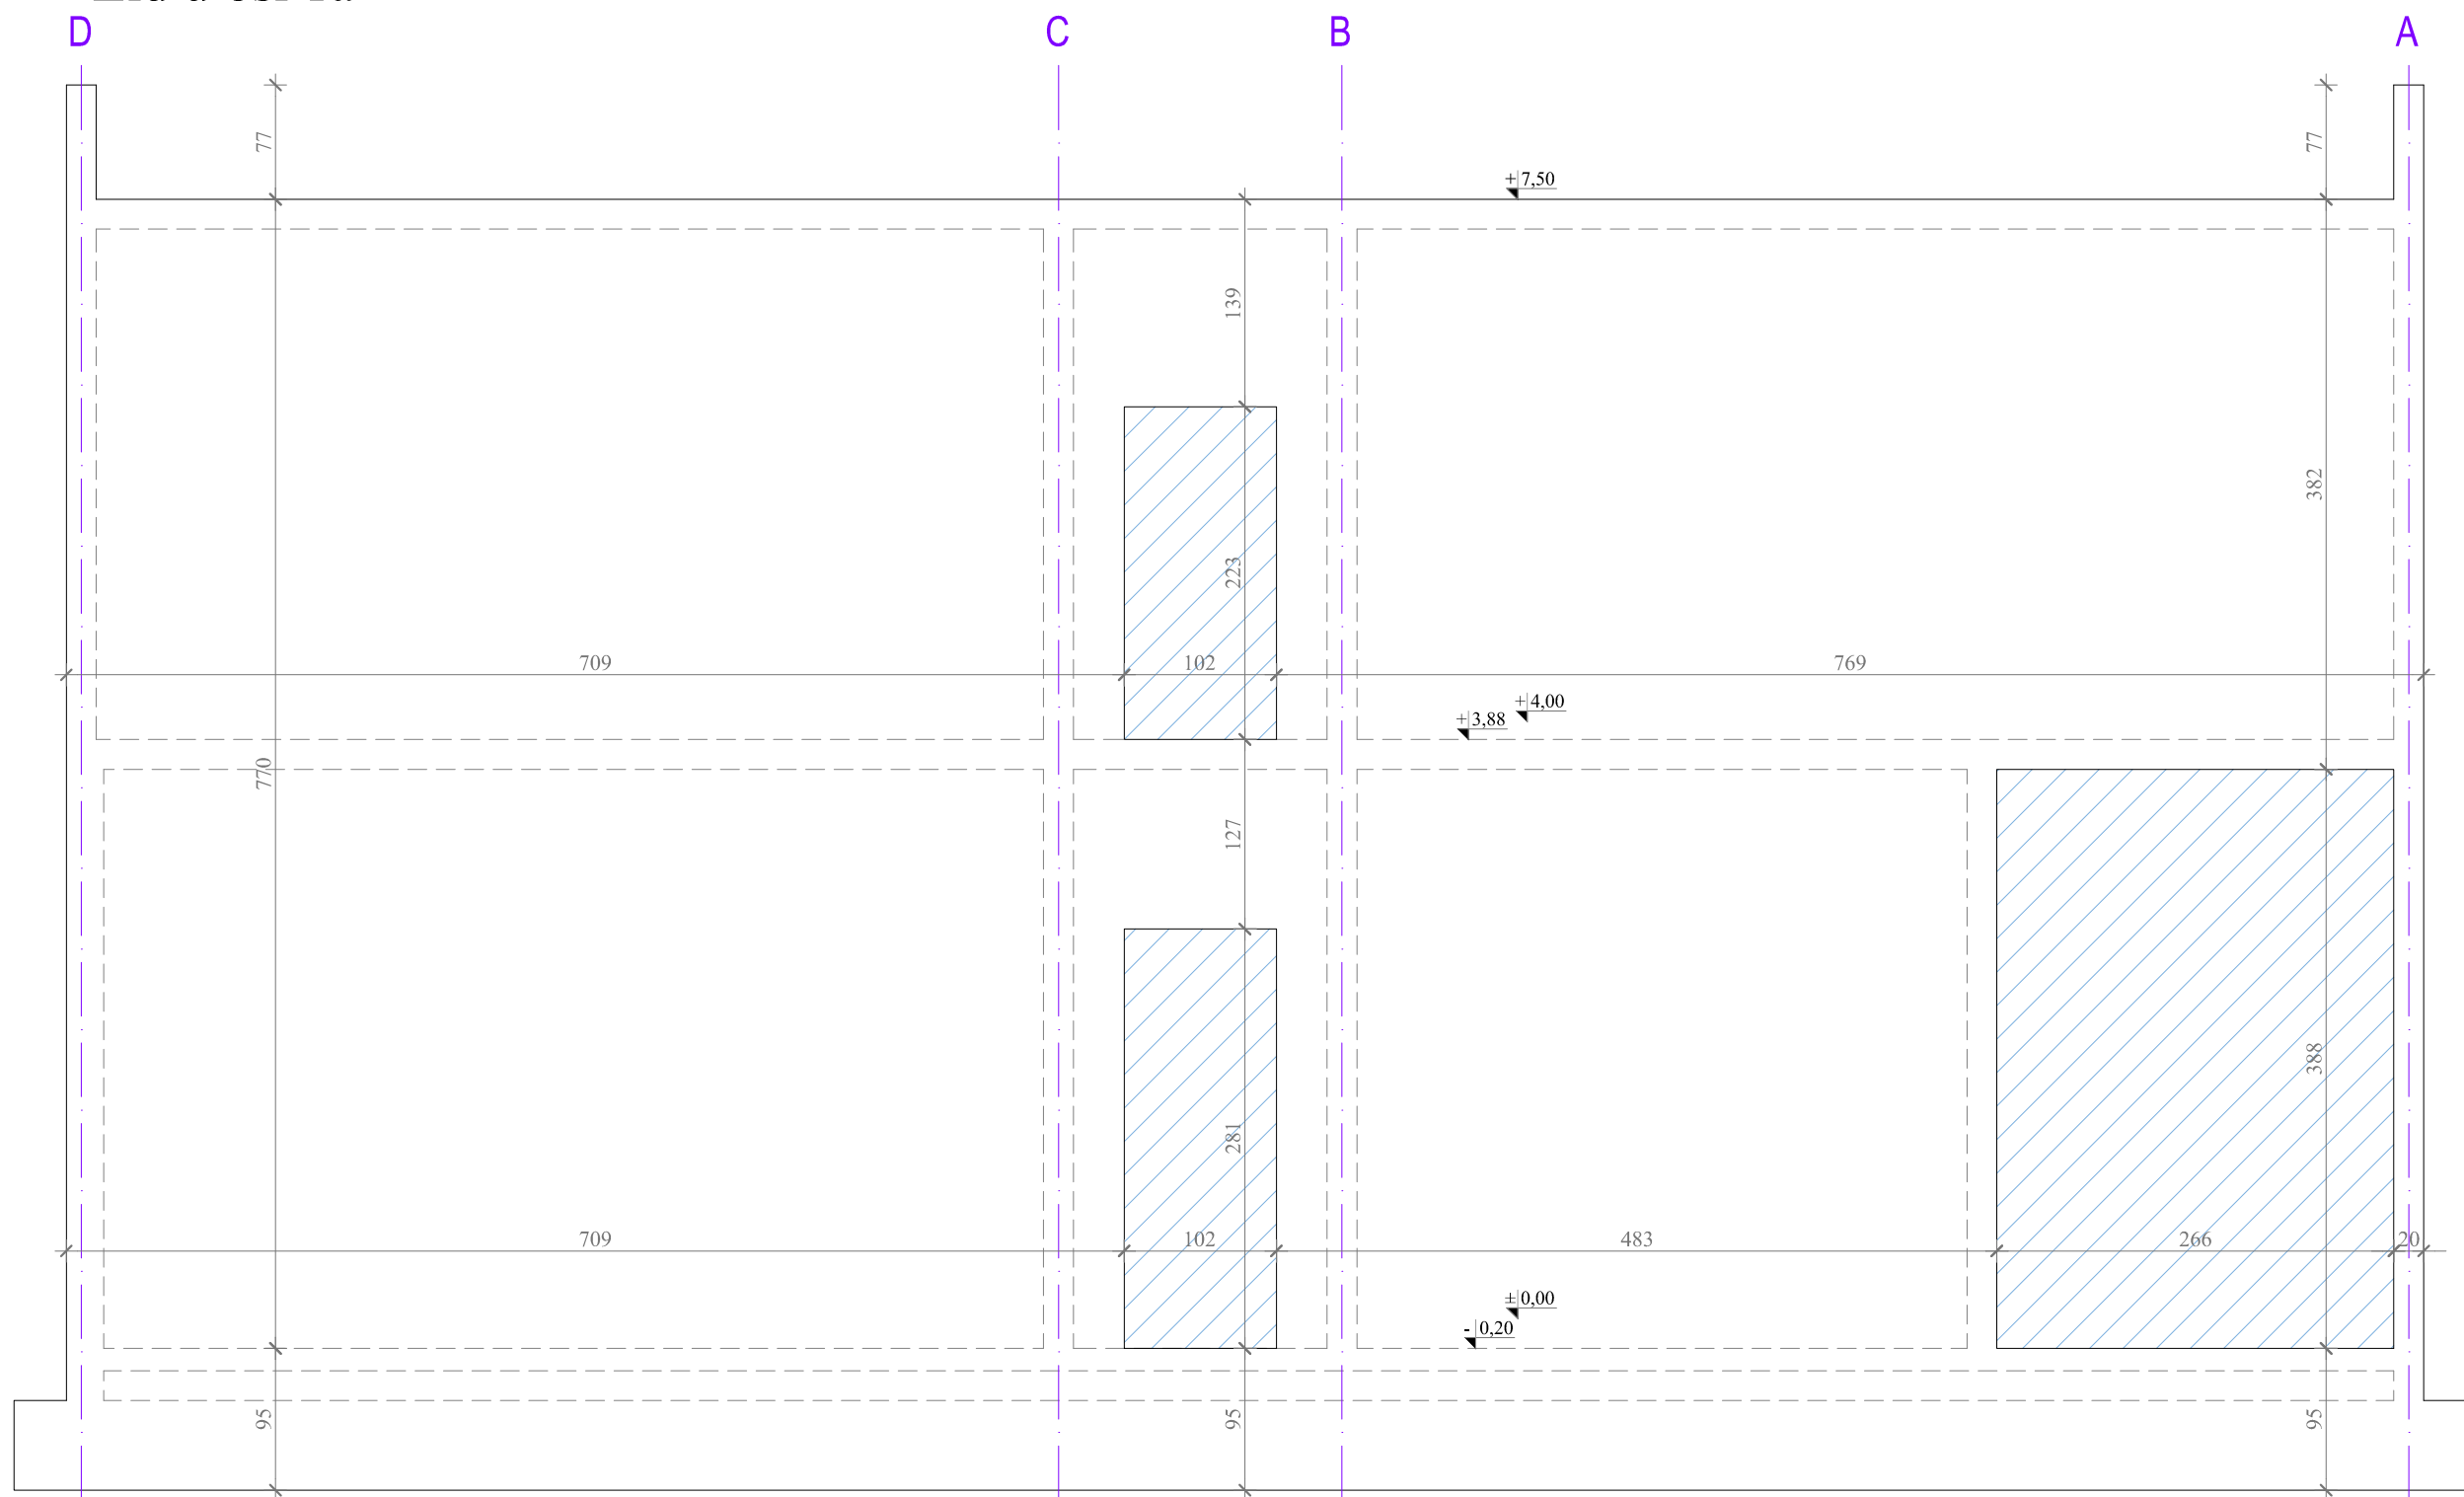



B-PROJEKT		d.o.o. za graditeljstvo, trgovinu i usluge - Bjelovar, Tr. Markovac, Trojstvena ulica 15, Ured: Franjevačka kbr. 19, Bjelovar; tel/fax: 043/225-091		T.D. 109/22
INVESTITOR	OPĆINA ROVIŠĆE, Trg hrvatskih branitelja 2, 43212 Rovinj	GRAF. PRIKAZ BR.	I-10	
GRADEVINA	SPORTSKO REKREACIJSKI PARK ROVIŠĆE	Z.O.P.	SRP ROVIŠĆE-2022	
LOKACIJA	PREDAVAC - OPĆINA ROVIŠĆE, k.č. br. 410, k.o. Predavac	MJERILO	1:50	
RAZINA RAZRADE	IZVEDBENI ARHITEKTONSKI PROJEKT	DATUM	kolovoz 2024.	
STRUKOVNA ODREDNICA	ARHITEKTONSKI PROJEKT	PROJEKTANTICA:	Ivana Banfić, mag. inž. arh.	
SADRŽAJ	PLAN OPLATE - ZID U OSI 1a			

Zid u osi 2

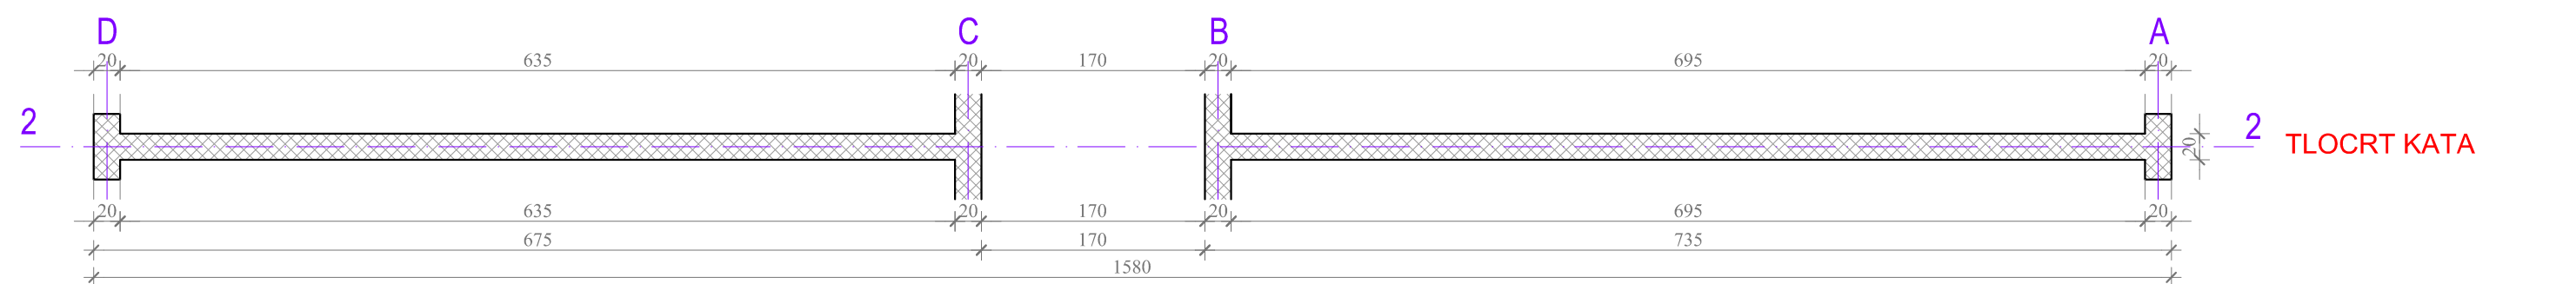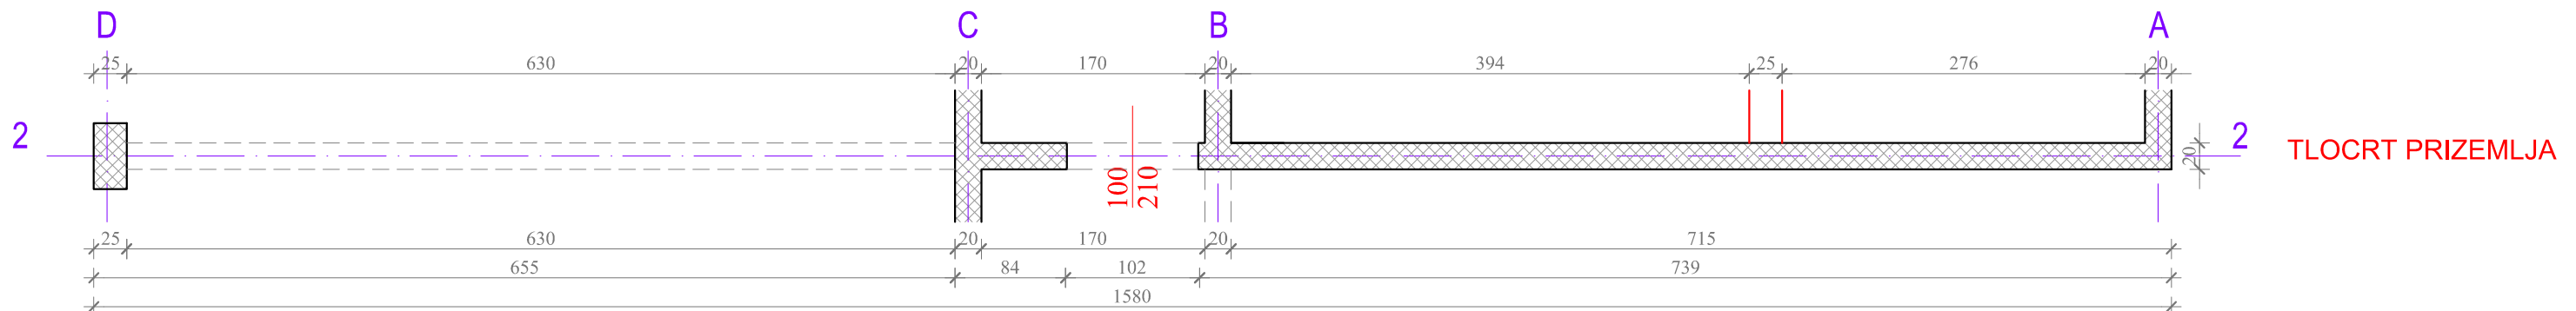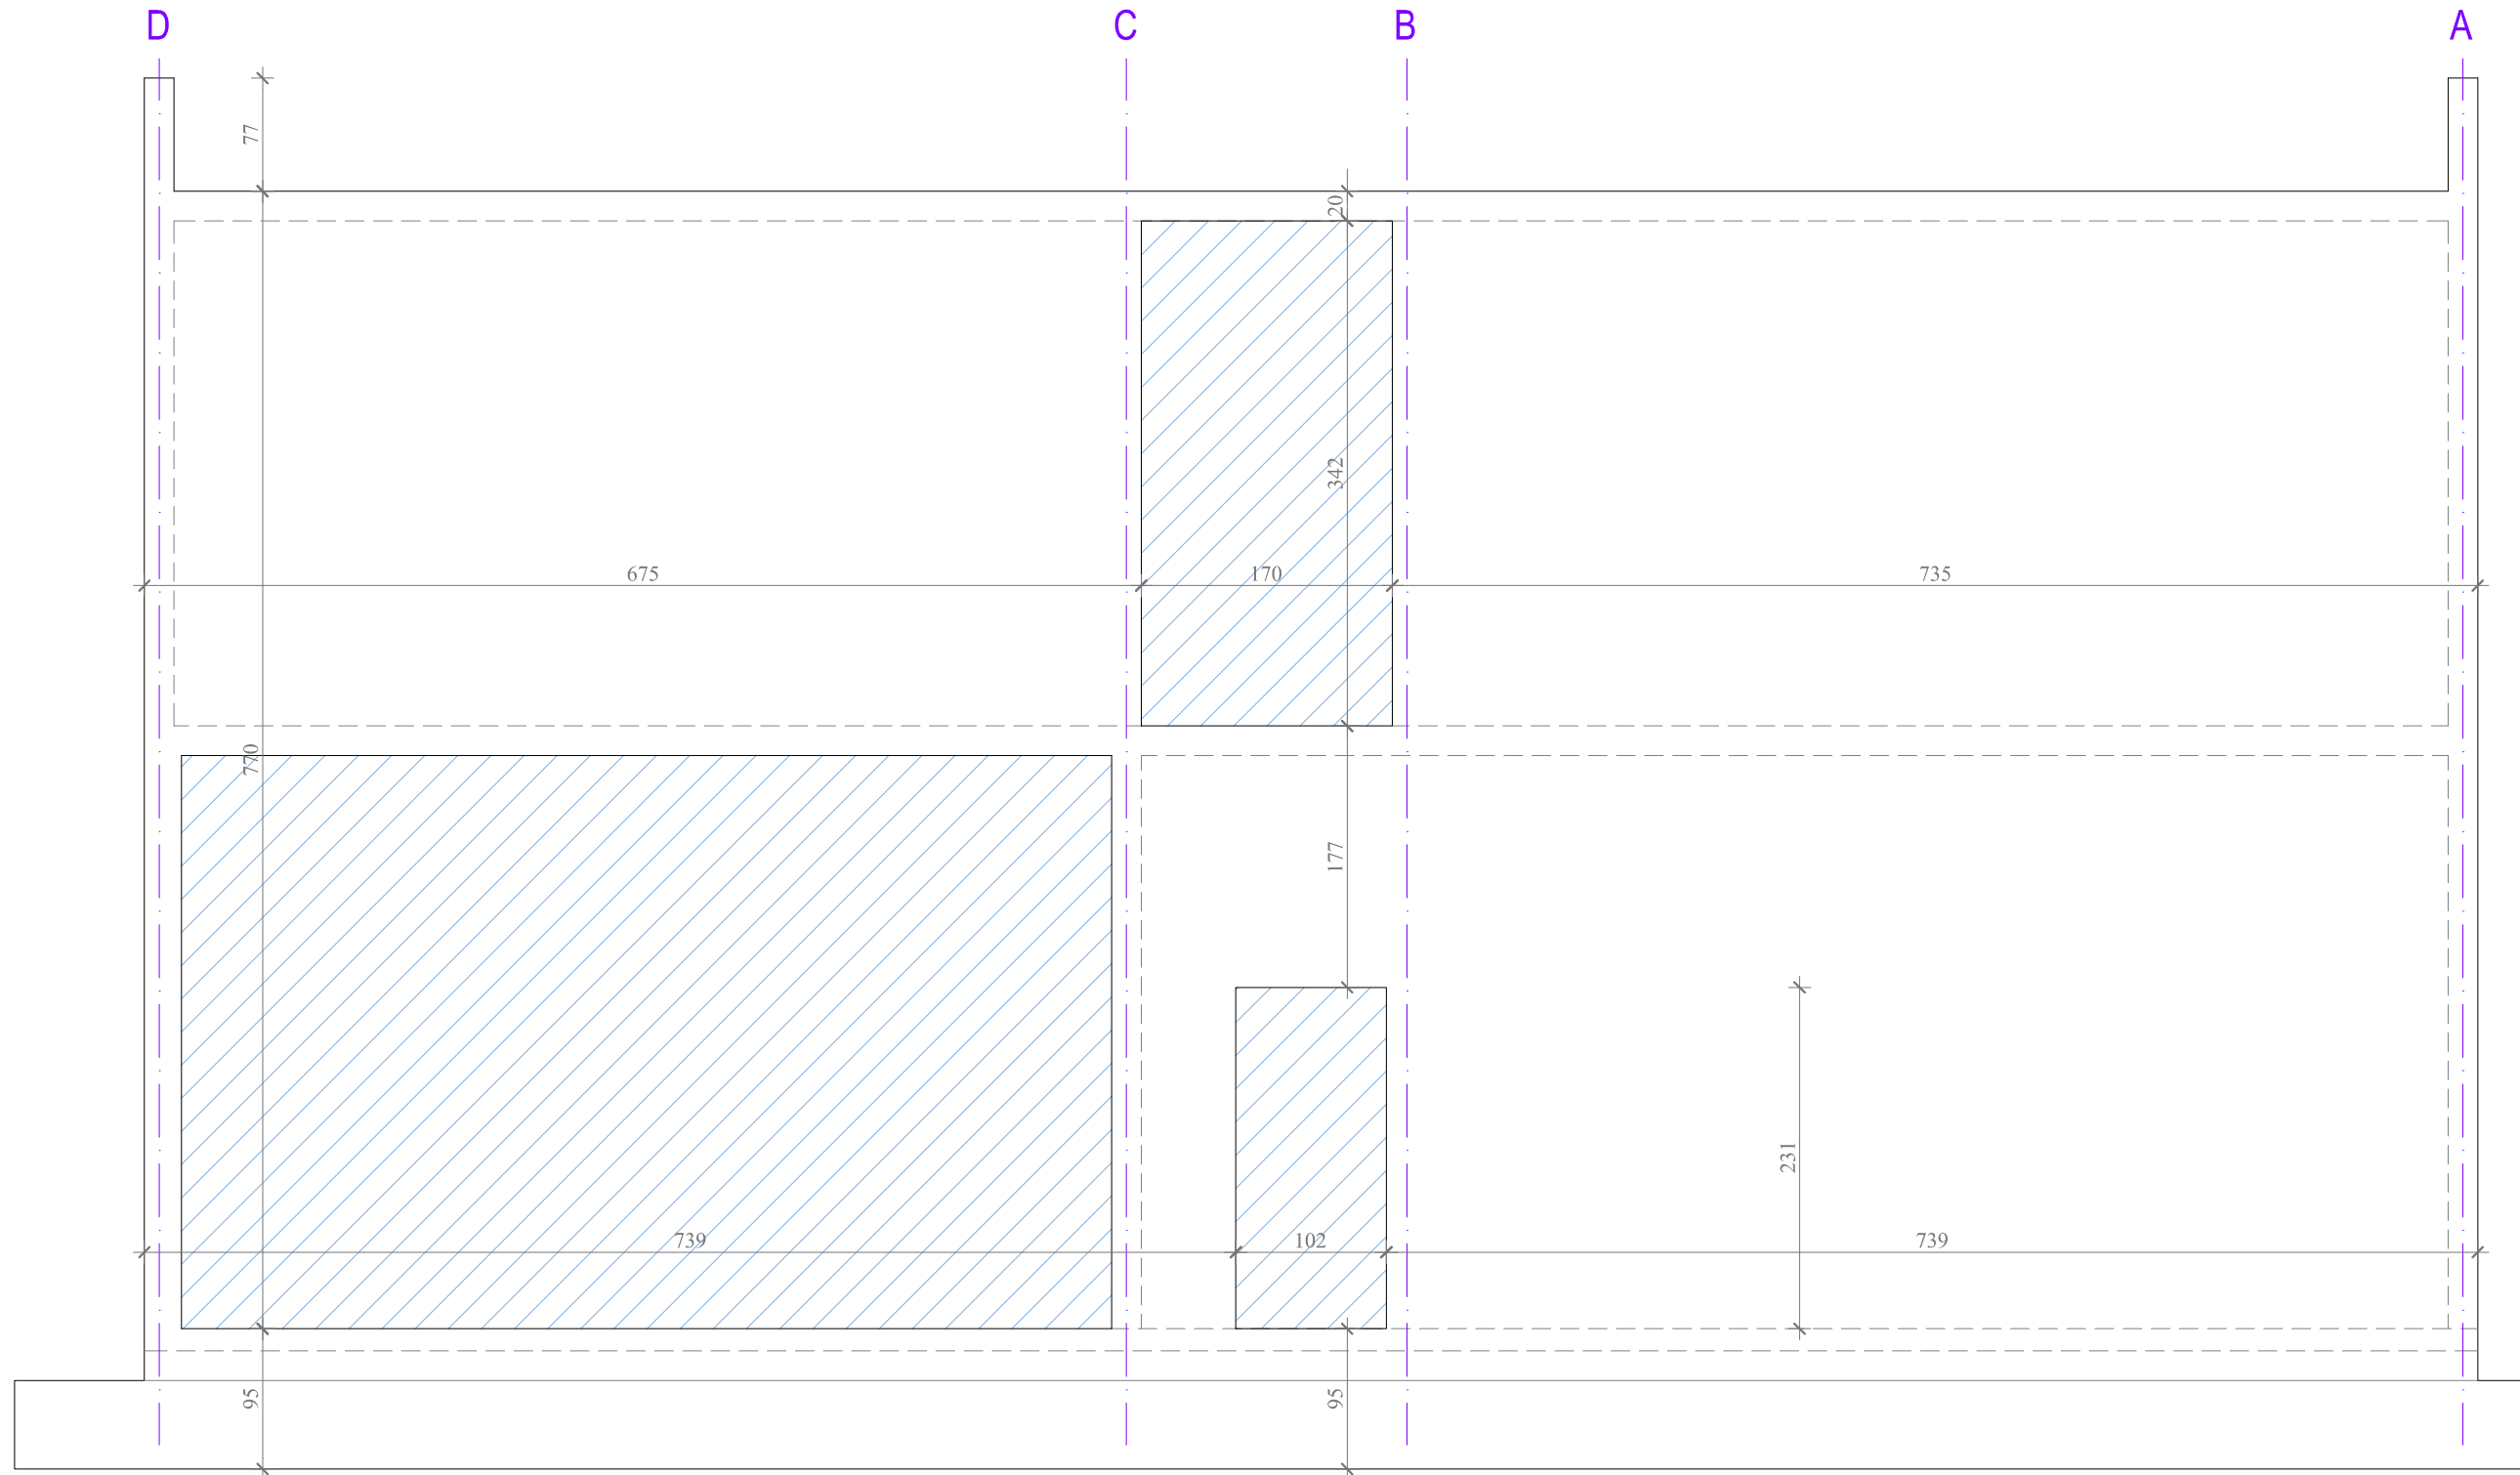


B-PROJEKT		d.o.o. za graditeljstvo, trgovinu i usluge - Bjelovar, Tr. Markovac, Trojstvena ulica 15, Ured: Franjevačka kbr. 19, Bjelovar; tel/fax: 043/225-091	
INVESTITOR	OPĆINA ROVIŠĆE, Trg hrvatskih branitelja 2, 43212 Rovinj	GRAF. PRIKAZ BR.	T.D. 109/22
GRAĐEVINA	SPORTSKO REKREACIJSKI PARK ROVIŠĆE	Z.O.P.	I-11
LOKACIJA	PREDAVAC - OPĆINA ROVIŠĆE, k.č. br. 410, k.o. Predavac	MJERILO	SRP ROVIŠĆE-2022
RAZINA RAZRADE	IZVEDBENI ARHITEKTONSKI PROJEKT	DATUM	1:50
STRUKOVNA ODREDNICA	ARHITEKTONSKI PROJEKT	PROJEKTANTICA:	kolovoz 2024.
SADRŽAJ	PLAN OPLATE - ZID U OSI 2	Ivana Banfić, mag. inž. arh.	

Zid u osi 3

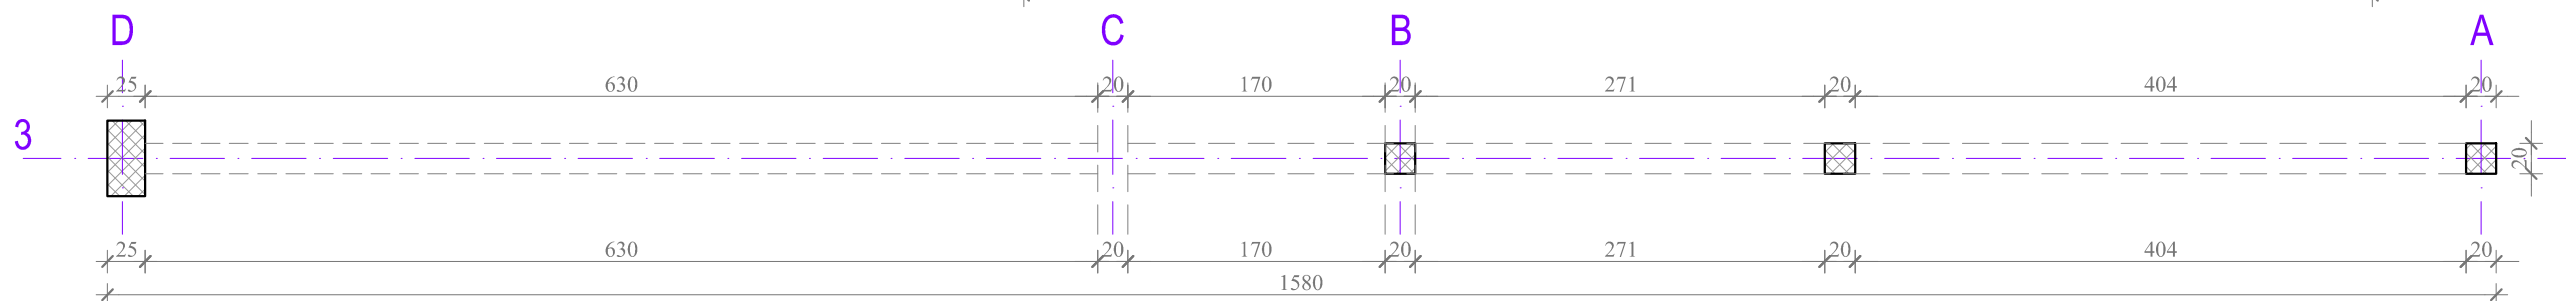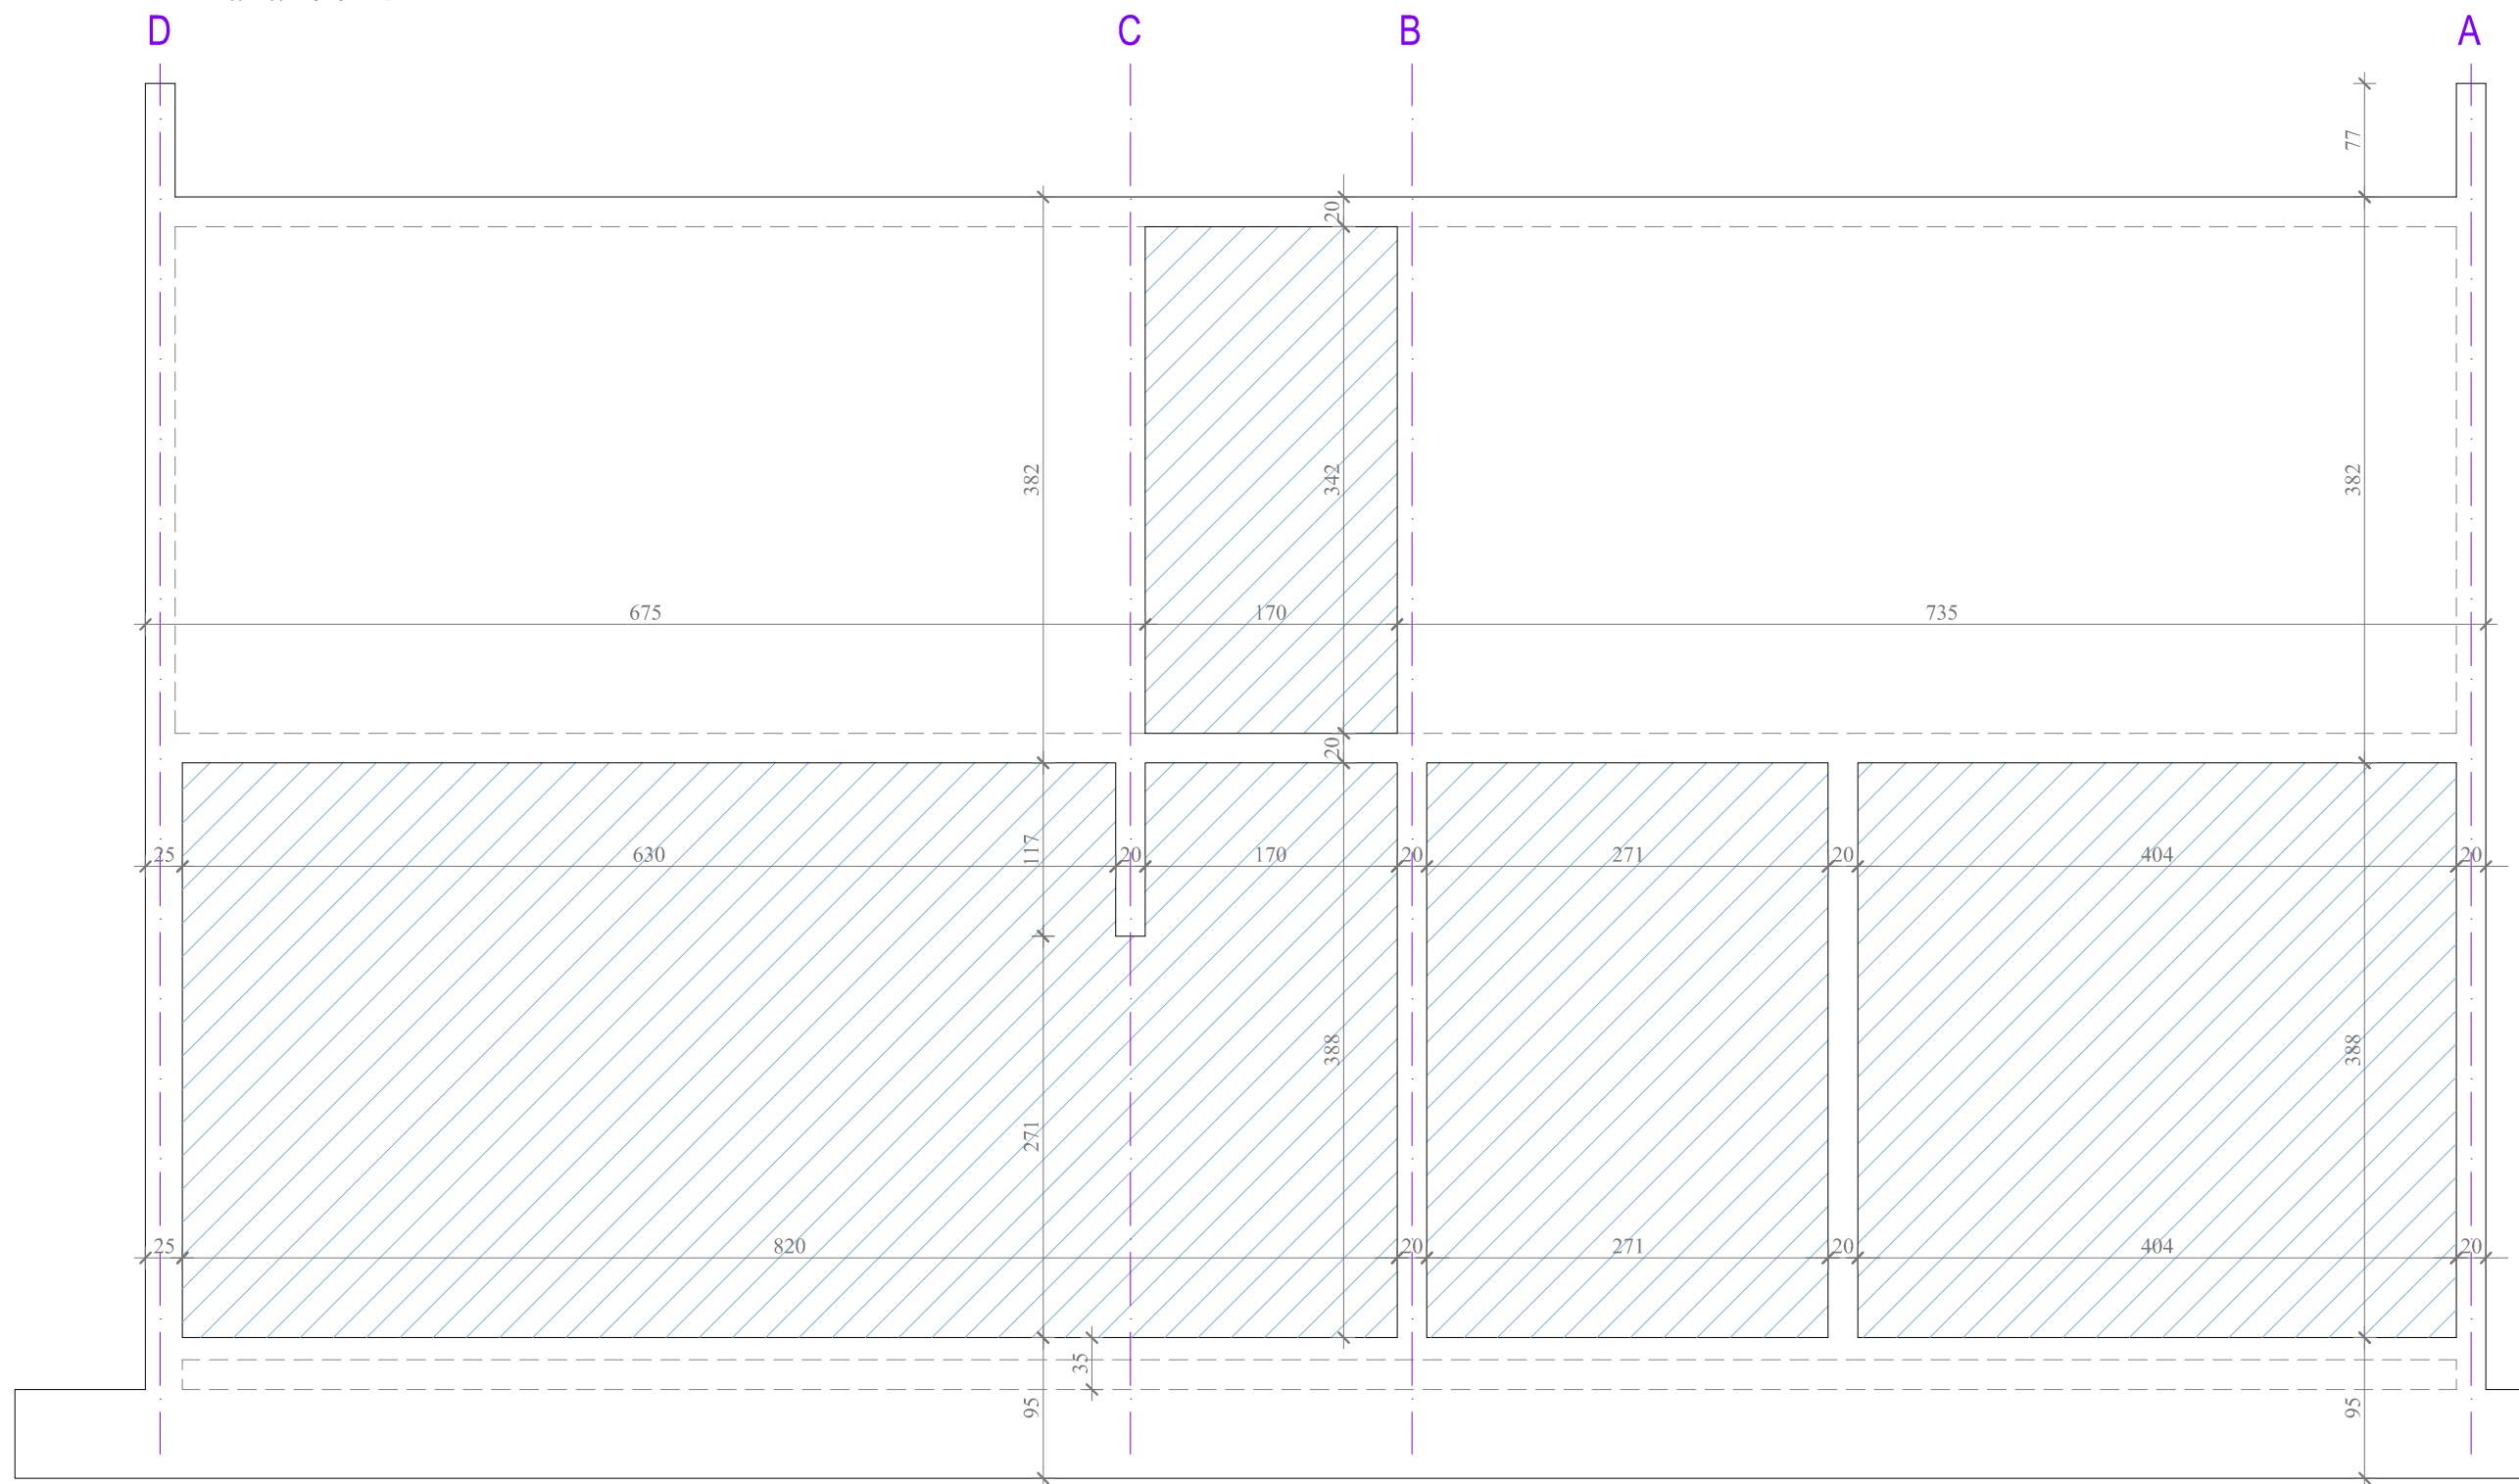

TLOCRT PRIZEMLJA

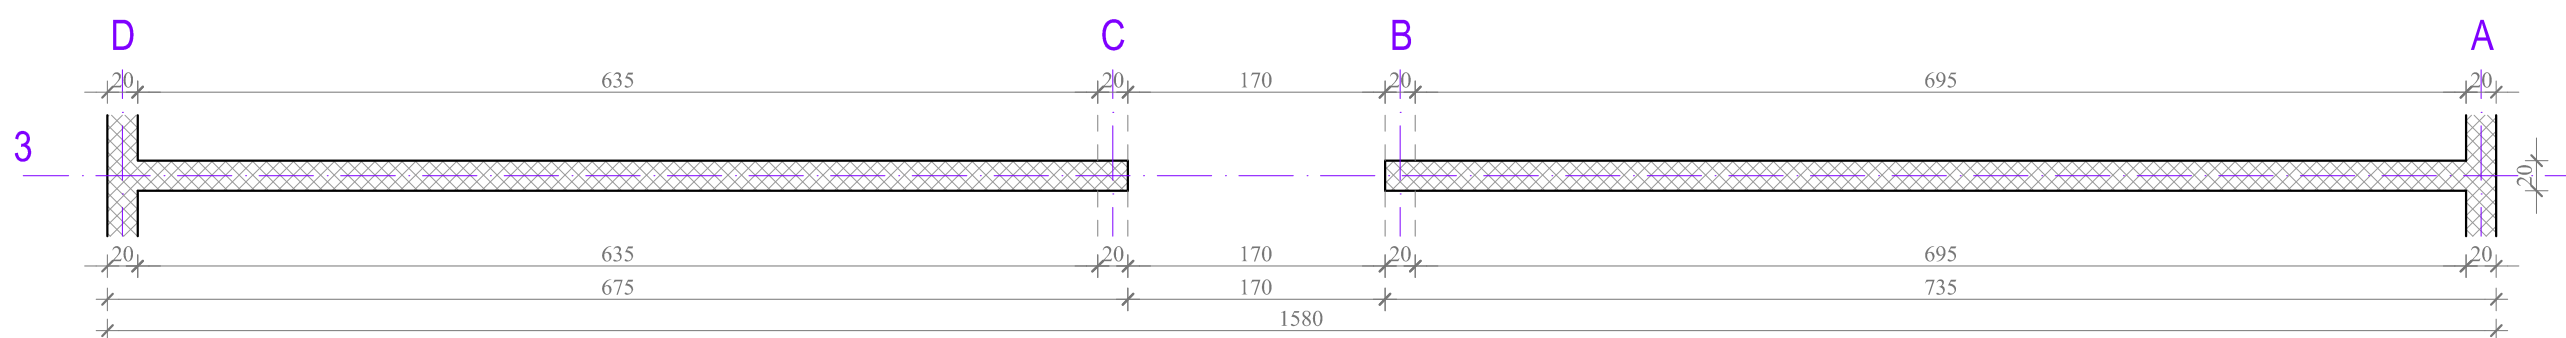

TLOCRT KATA




B-PROJEKT

d.o.o. za graditeljstvo, trgovinu i usluge - Bjelovar,
Tr. Markovac, Trojstvena ulica 15,
Ured: Franjevačka kbr. 19, Bjelovar; tel/fax: 043/225-091

T.D.
109/22


INVESTITOR	OPĆINA ROVIŠĆE, Trg hrvatskih branitelja 2, 43212 Rovinj	GRAF. PRIKAZ BR.	I-12
GRAĐEVINA	SPORTSKO REKREACIJSKI PARK ROVIŠĆE	Z.O.P.	SRP ROVIŠĆE-2022
LOKACIJA	PREDAVAC - OPĆINA ROVIŠĆE, k.č. br. 410, k.o. Predavac	MJERILO	1:50
RAZINA RAZRADE	IZVEDBENI ARHITEKTONSKI PROJEKT	DATUM	kolovoz 2024.
STRUKOVNA ODREDNICA	ARHITEKTONSKI PROJEKT	PROJEKTANTICA:	Ivana Banfić, mag. inž. arh.
SADRŽAJ	PLAN OPLATE - ZID U OSI 3		

Zid u osi 4



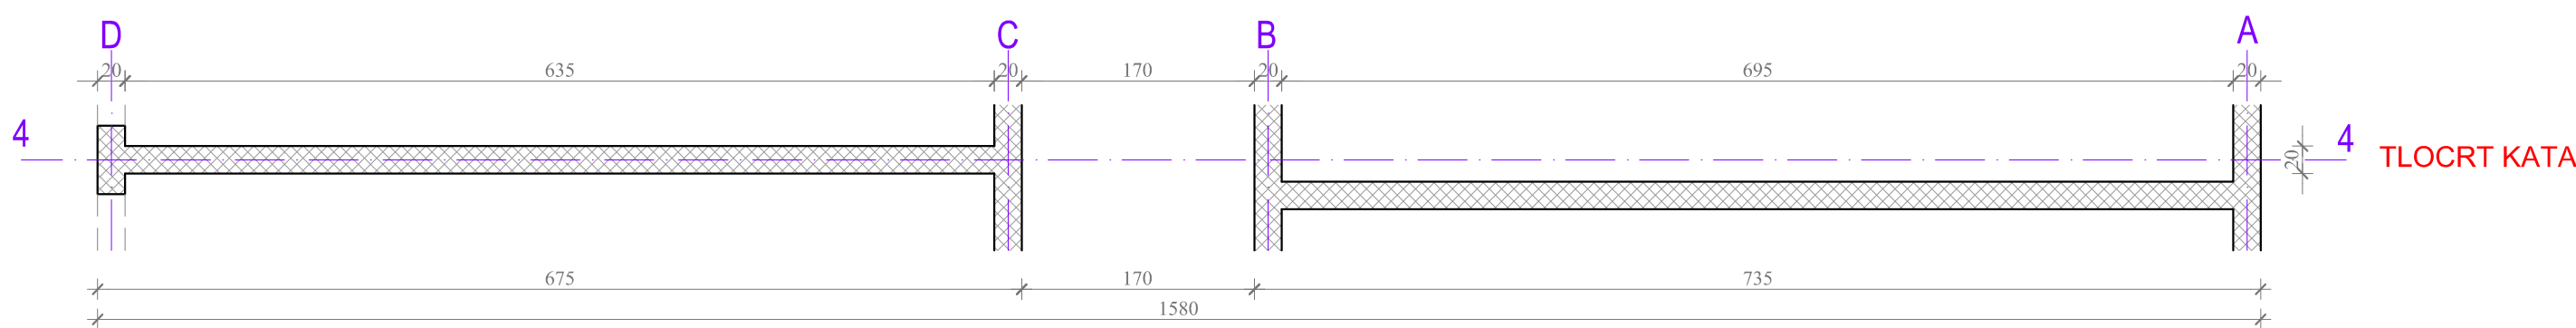
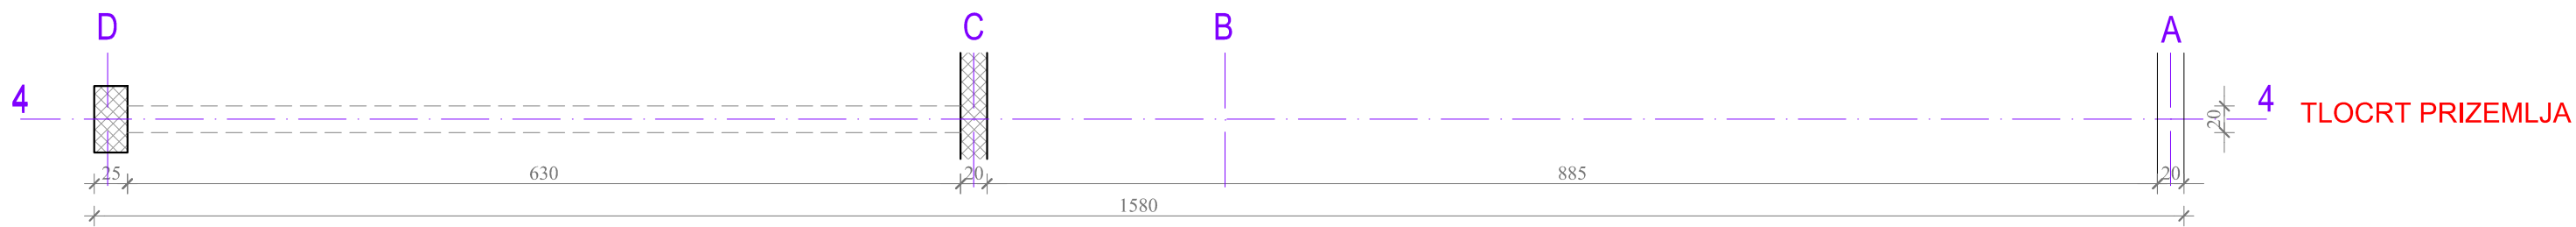
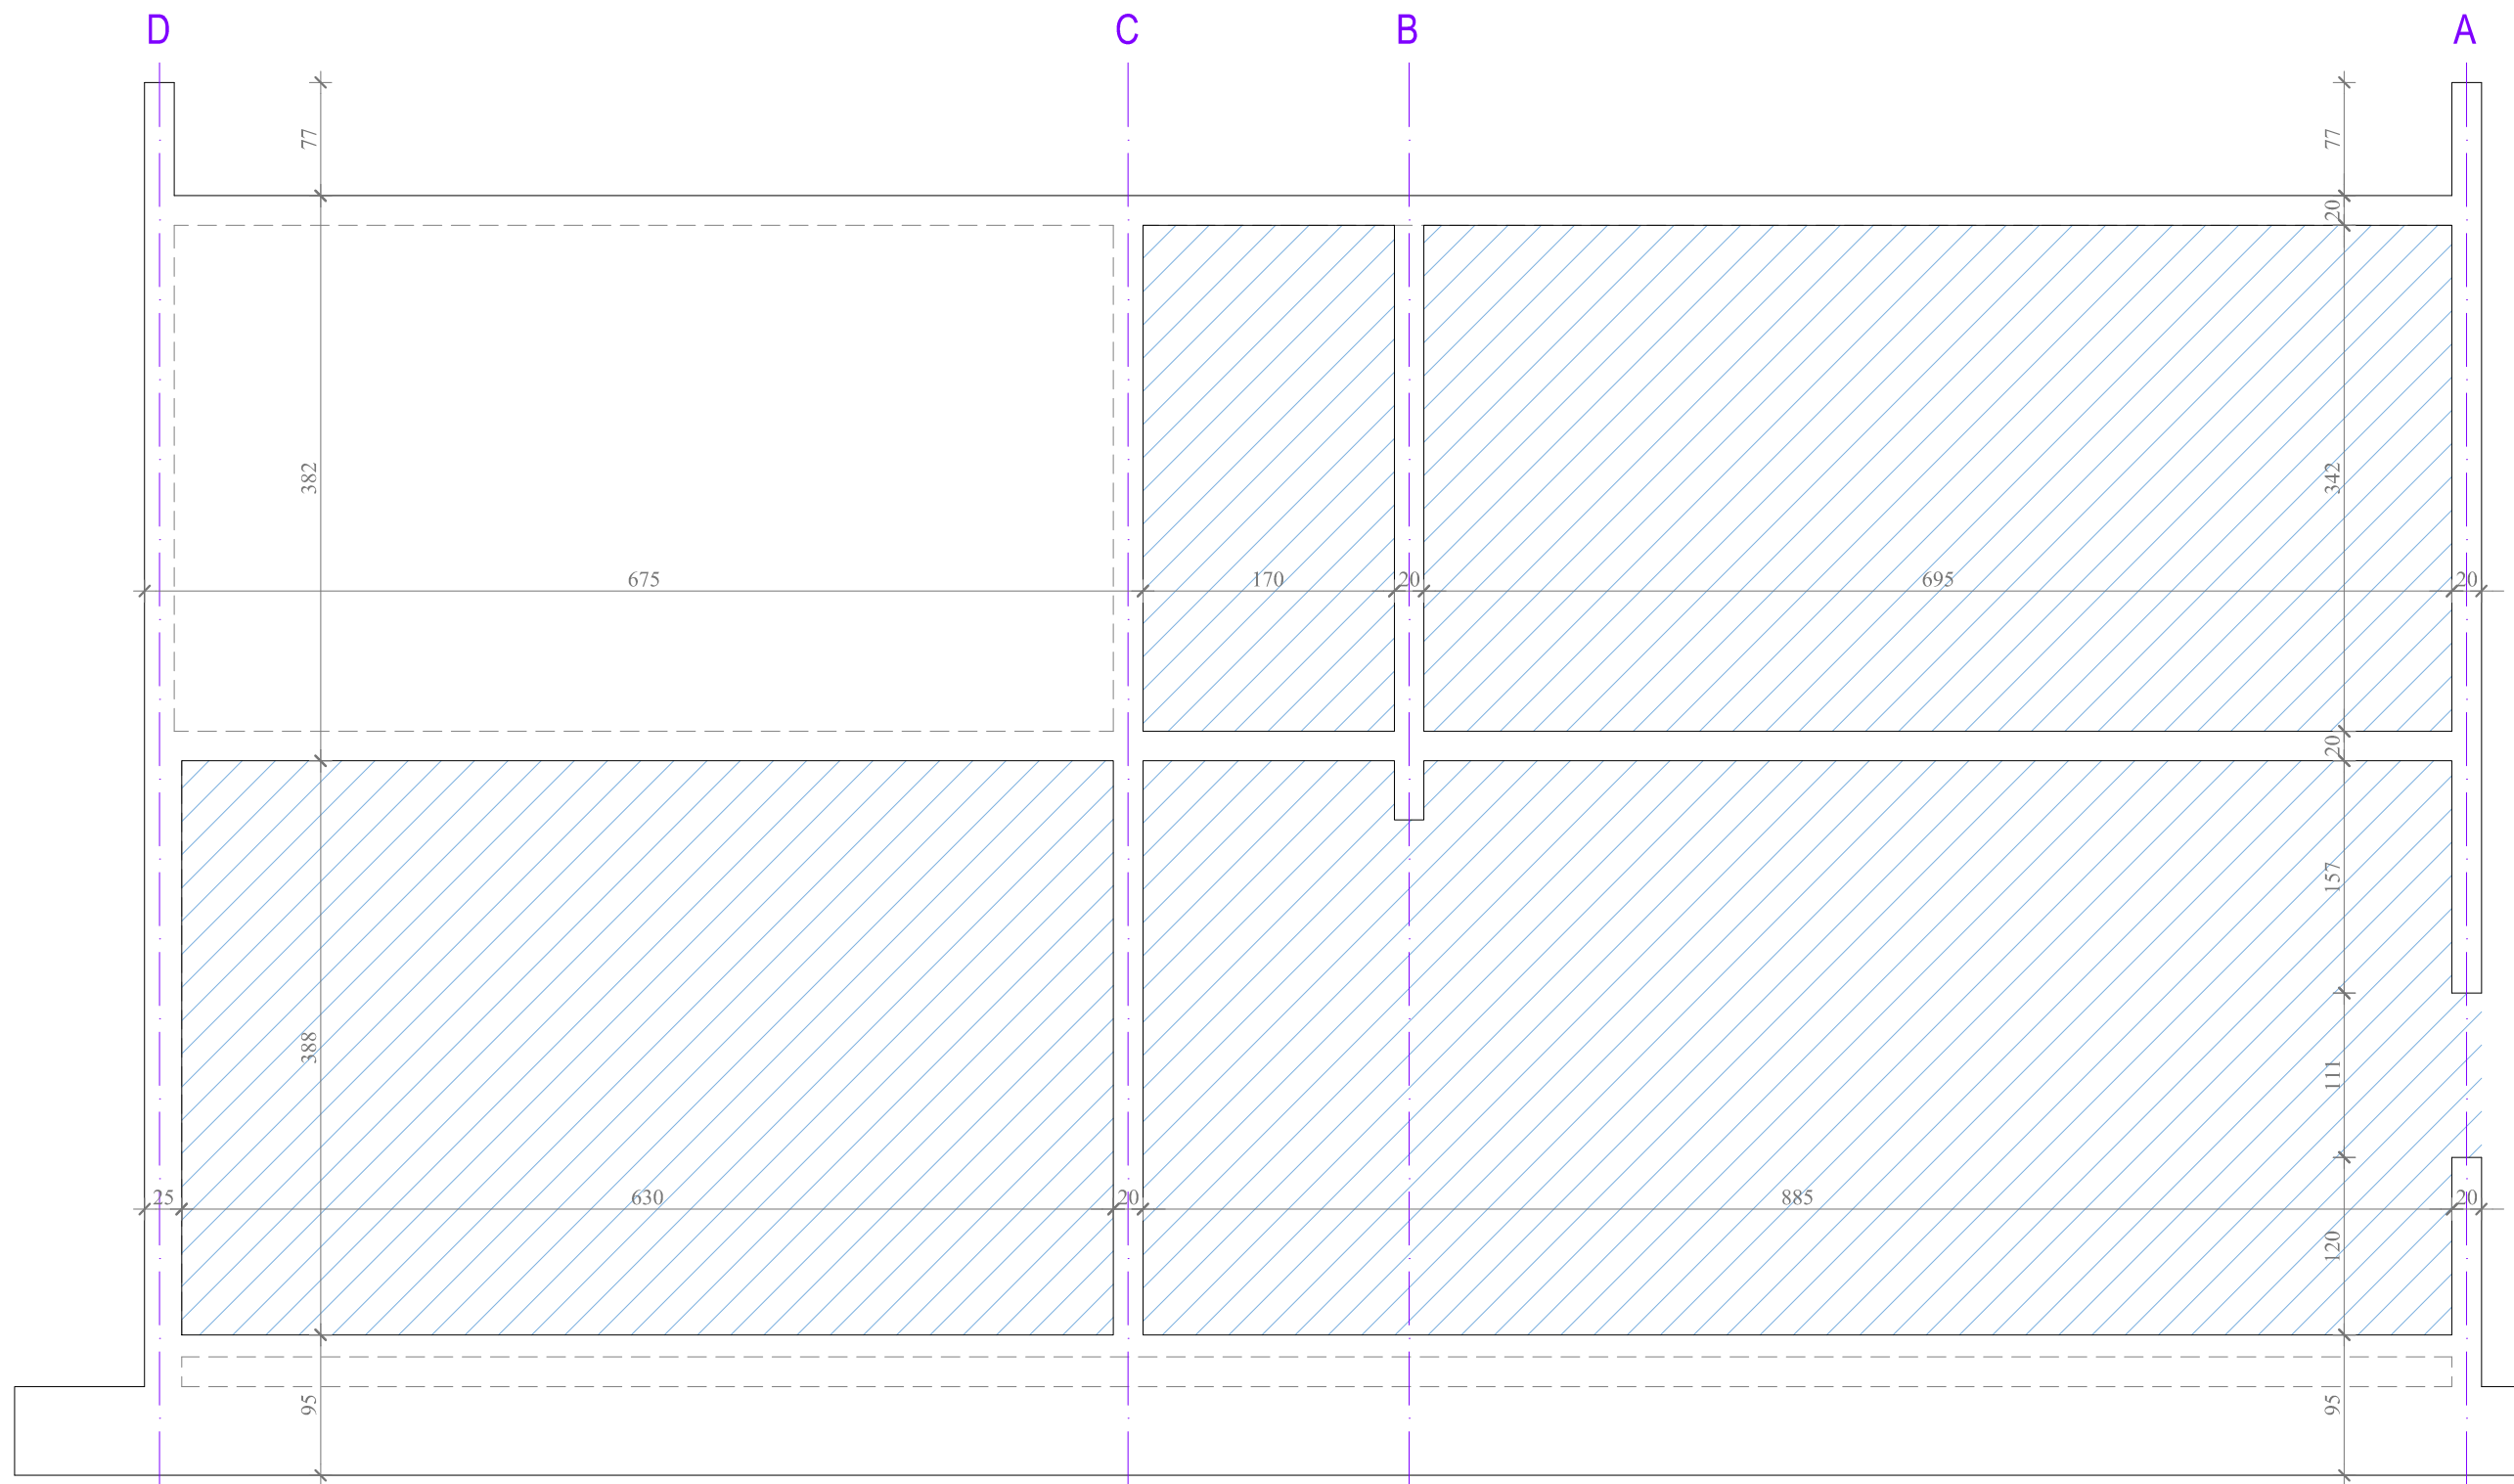


B-PROJEKT		d.o.o. za graditeljstvo, trgovinu i usluge - Bjelovar, Tr. Markovac, Trojstvena ulica 15, Ured: Franjevačka kbr. 19, Bjelovar; tel/fax: 043/225-091	
INVESTITOR	OPĆINA ROVIŠĆE, Trg hrvatskih branitelja 2, 43212 Rovinj	GRAF. PRIKAZ BR.	T.D. 109/22
GRAĐEVINA	SPORTSKO REKREACIJSKI PARK ROVIŠĆE	Z.O.P.	1-13
LOKACIJA	PREDAVAC - OPĆINA ROVIŠĆE, k.č. br. 410, k.o. Predavac	MJERILO	SRP ROVIŠĆE-2022
RAZINA RAZRADE	IZVEDBENI ARHITEKTONSKI PROJEKT	DATUM	1:50
STRUKOVNA ODREDNICA	ARHITEKTONSKI PROJEKT	PROJEKTANTICA: Ivana Banfić, mag. inž. arh.	
SADRŽAJ	PLAN OPLATE - ZID U OSI 4	kolovoz 2024.	

Zid u osi 5



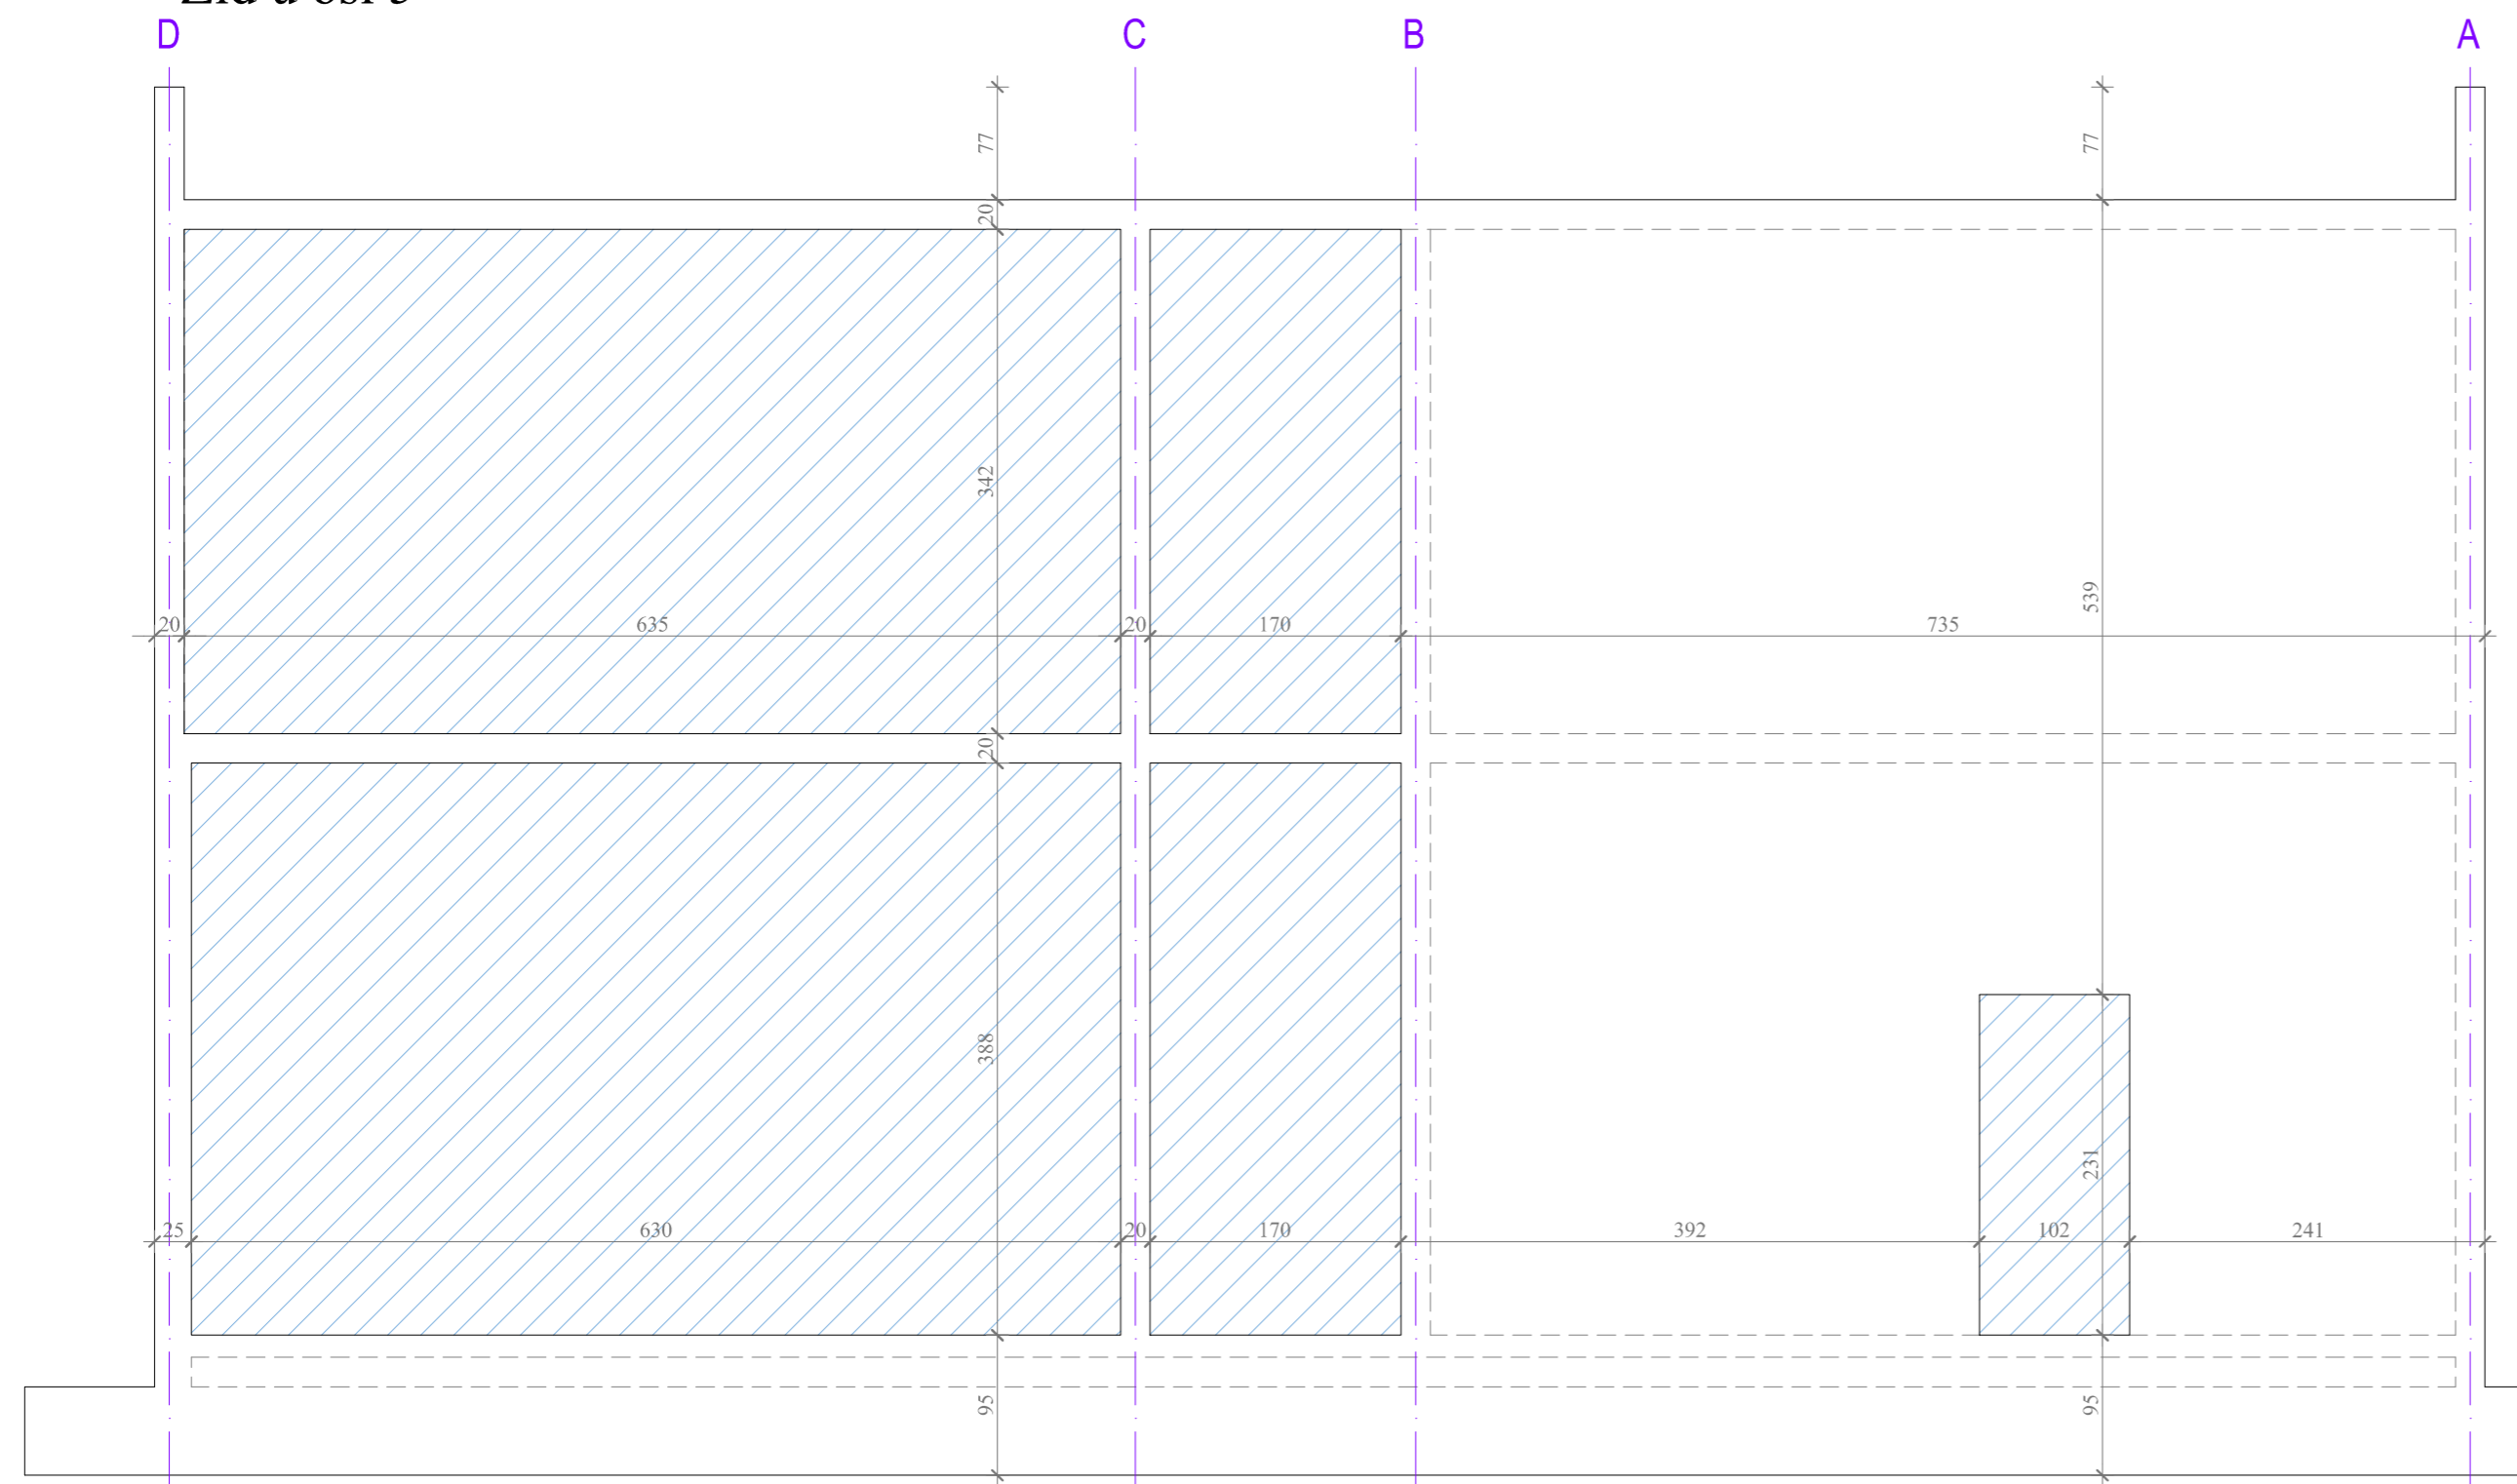


Zid u osi 5a

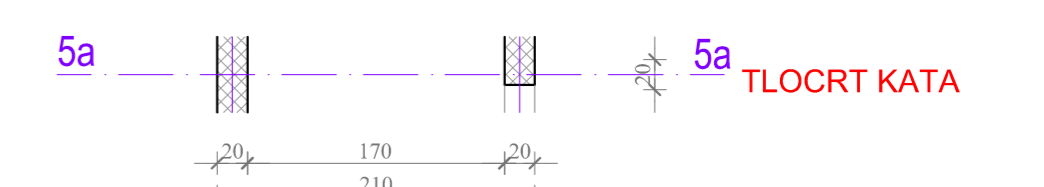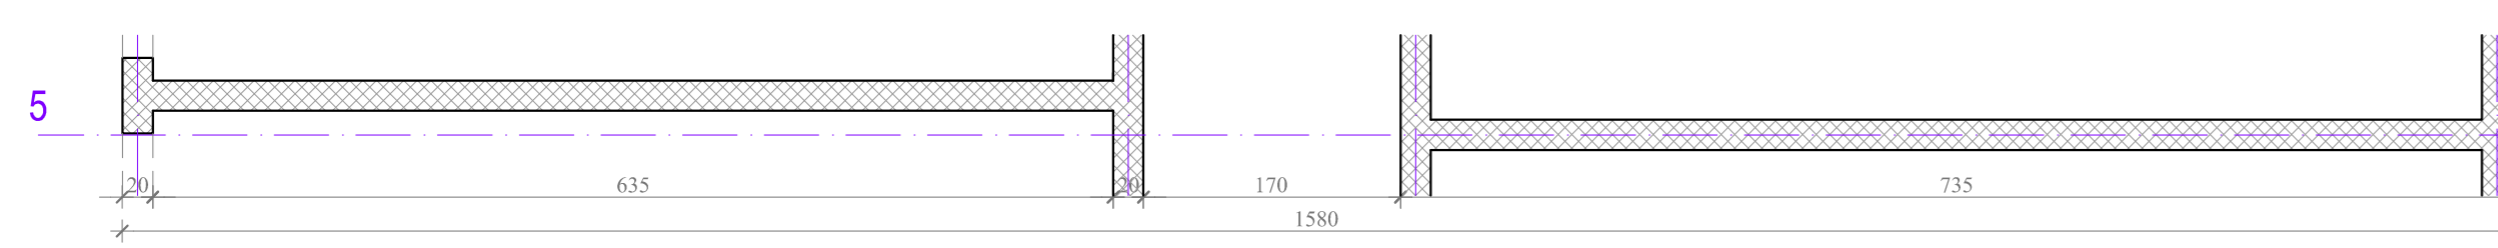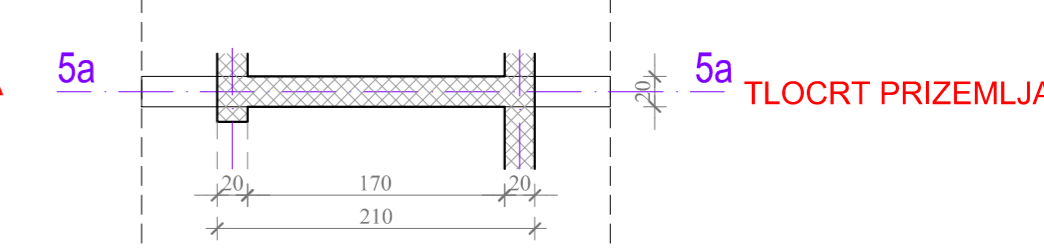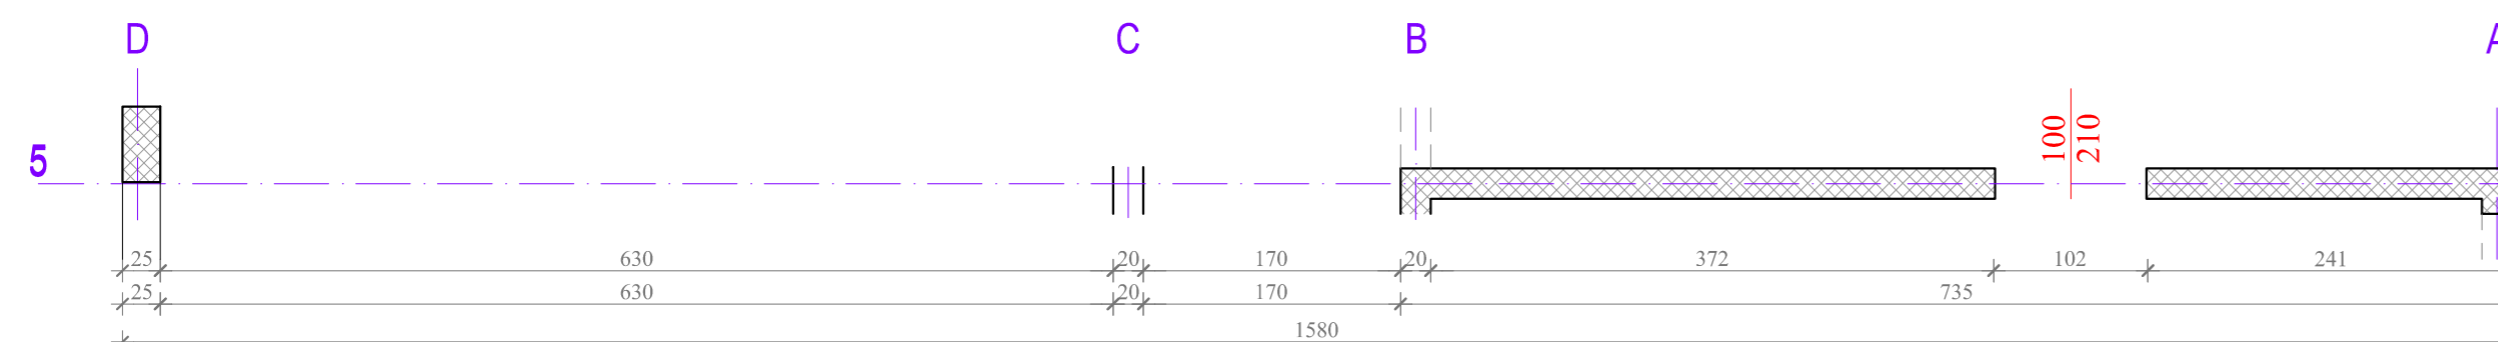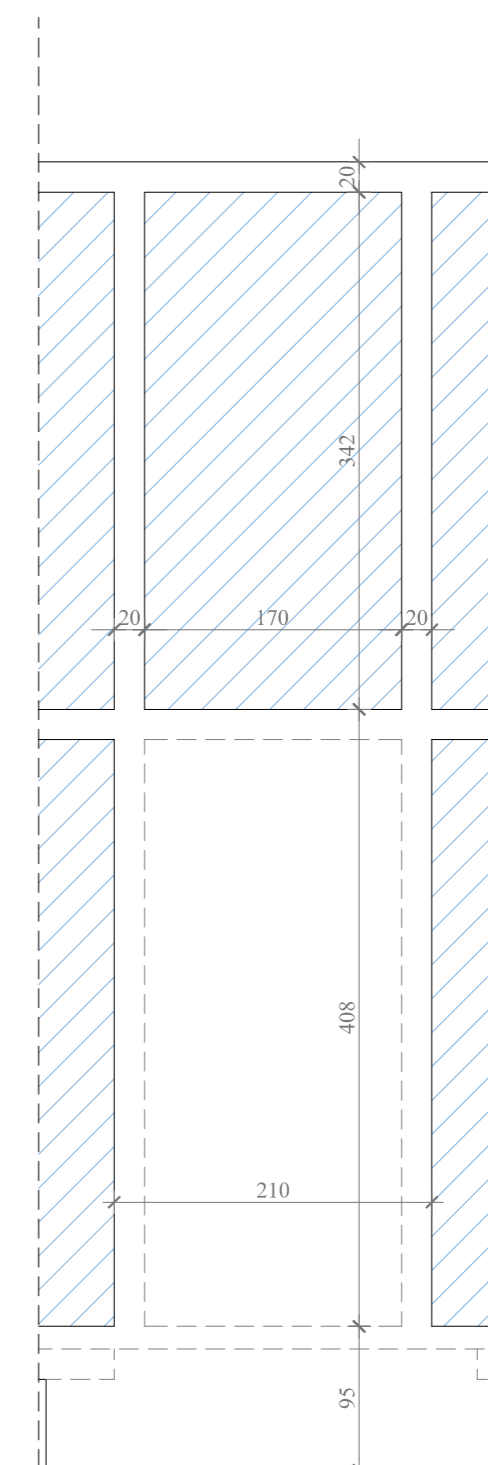




B-PROJEKT		d.o.o. za graditeljstvo, trgovinu i usluge - Bjelovar, Tr. Markovac, Trojstvena ulica 15. Ured: Franjevačka kbr. 19, Bjelovar; telefaks: 043225-091	
INVESTITOR	OPĆINA ROVIŠĆE, Trg hrvatskih branitelja 2, 43212 Rovišće	GRAF. PRIKAZ BR.	T.D. 109/22
GRADEVINA	SPORTSKO REKREACIJSKI PARK ROVIŠĆE	Z.O.P.	1-14
LOKACIJA	PREDAVAC - OPĆINA ROVIŠĆE, k.č. br. 410, k.o. Predavac	MJERILO	SRP ROVIŠĆE-2022
RAZINA RAZRADE	IZVEDBENI ARHITEKTONSKI PROJEKT	DATUM	1:50
STRUKOVNA ODREDNICA	ARHITEKTONSKI PROJEKT	PROJEKTANTICA:	
SADRŽAJ	PLAN OPLATE - ZID U OSI 5 I 5a	Ivana Banfić, mag. inž. arh.	

Zid u osi 6

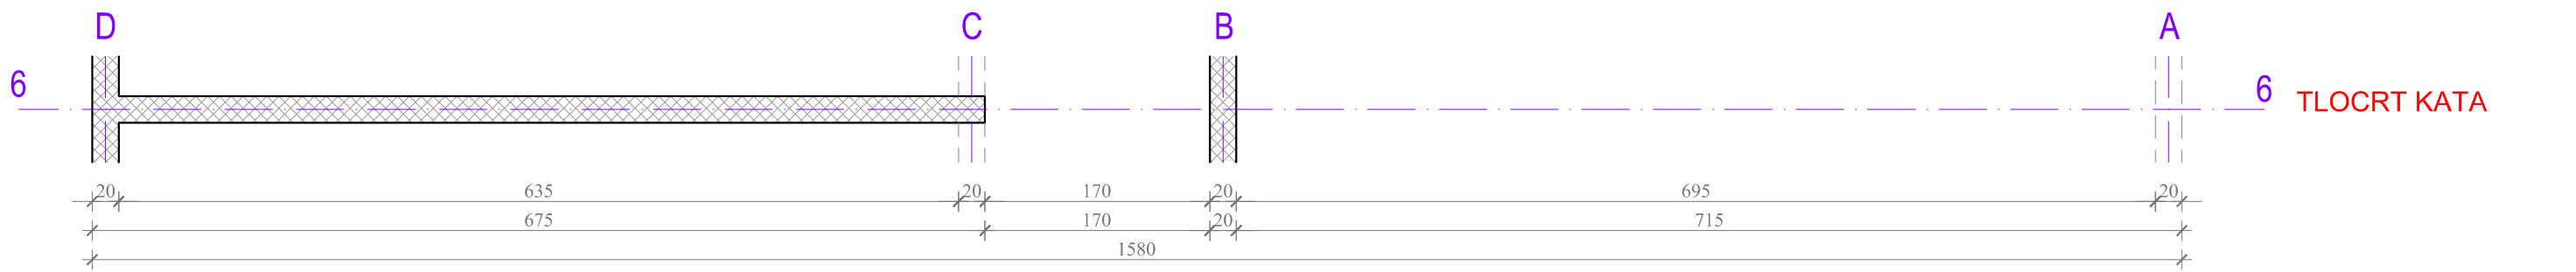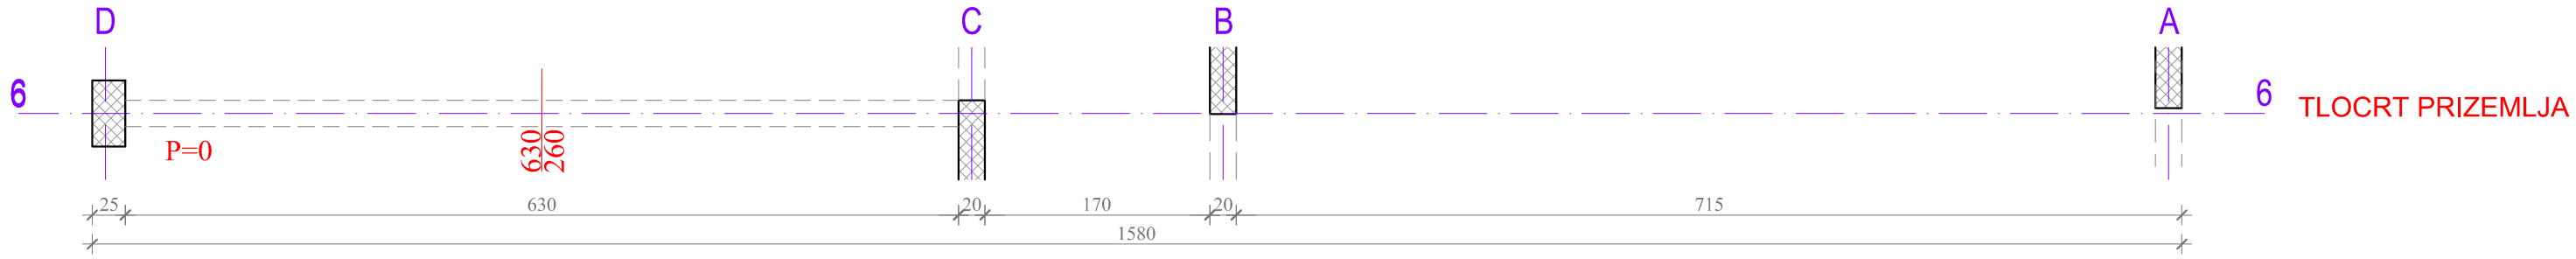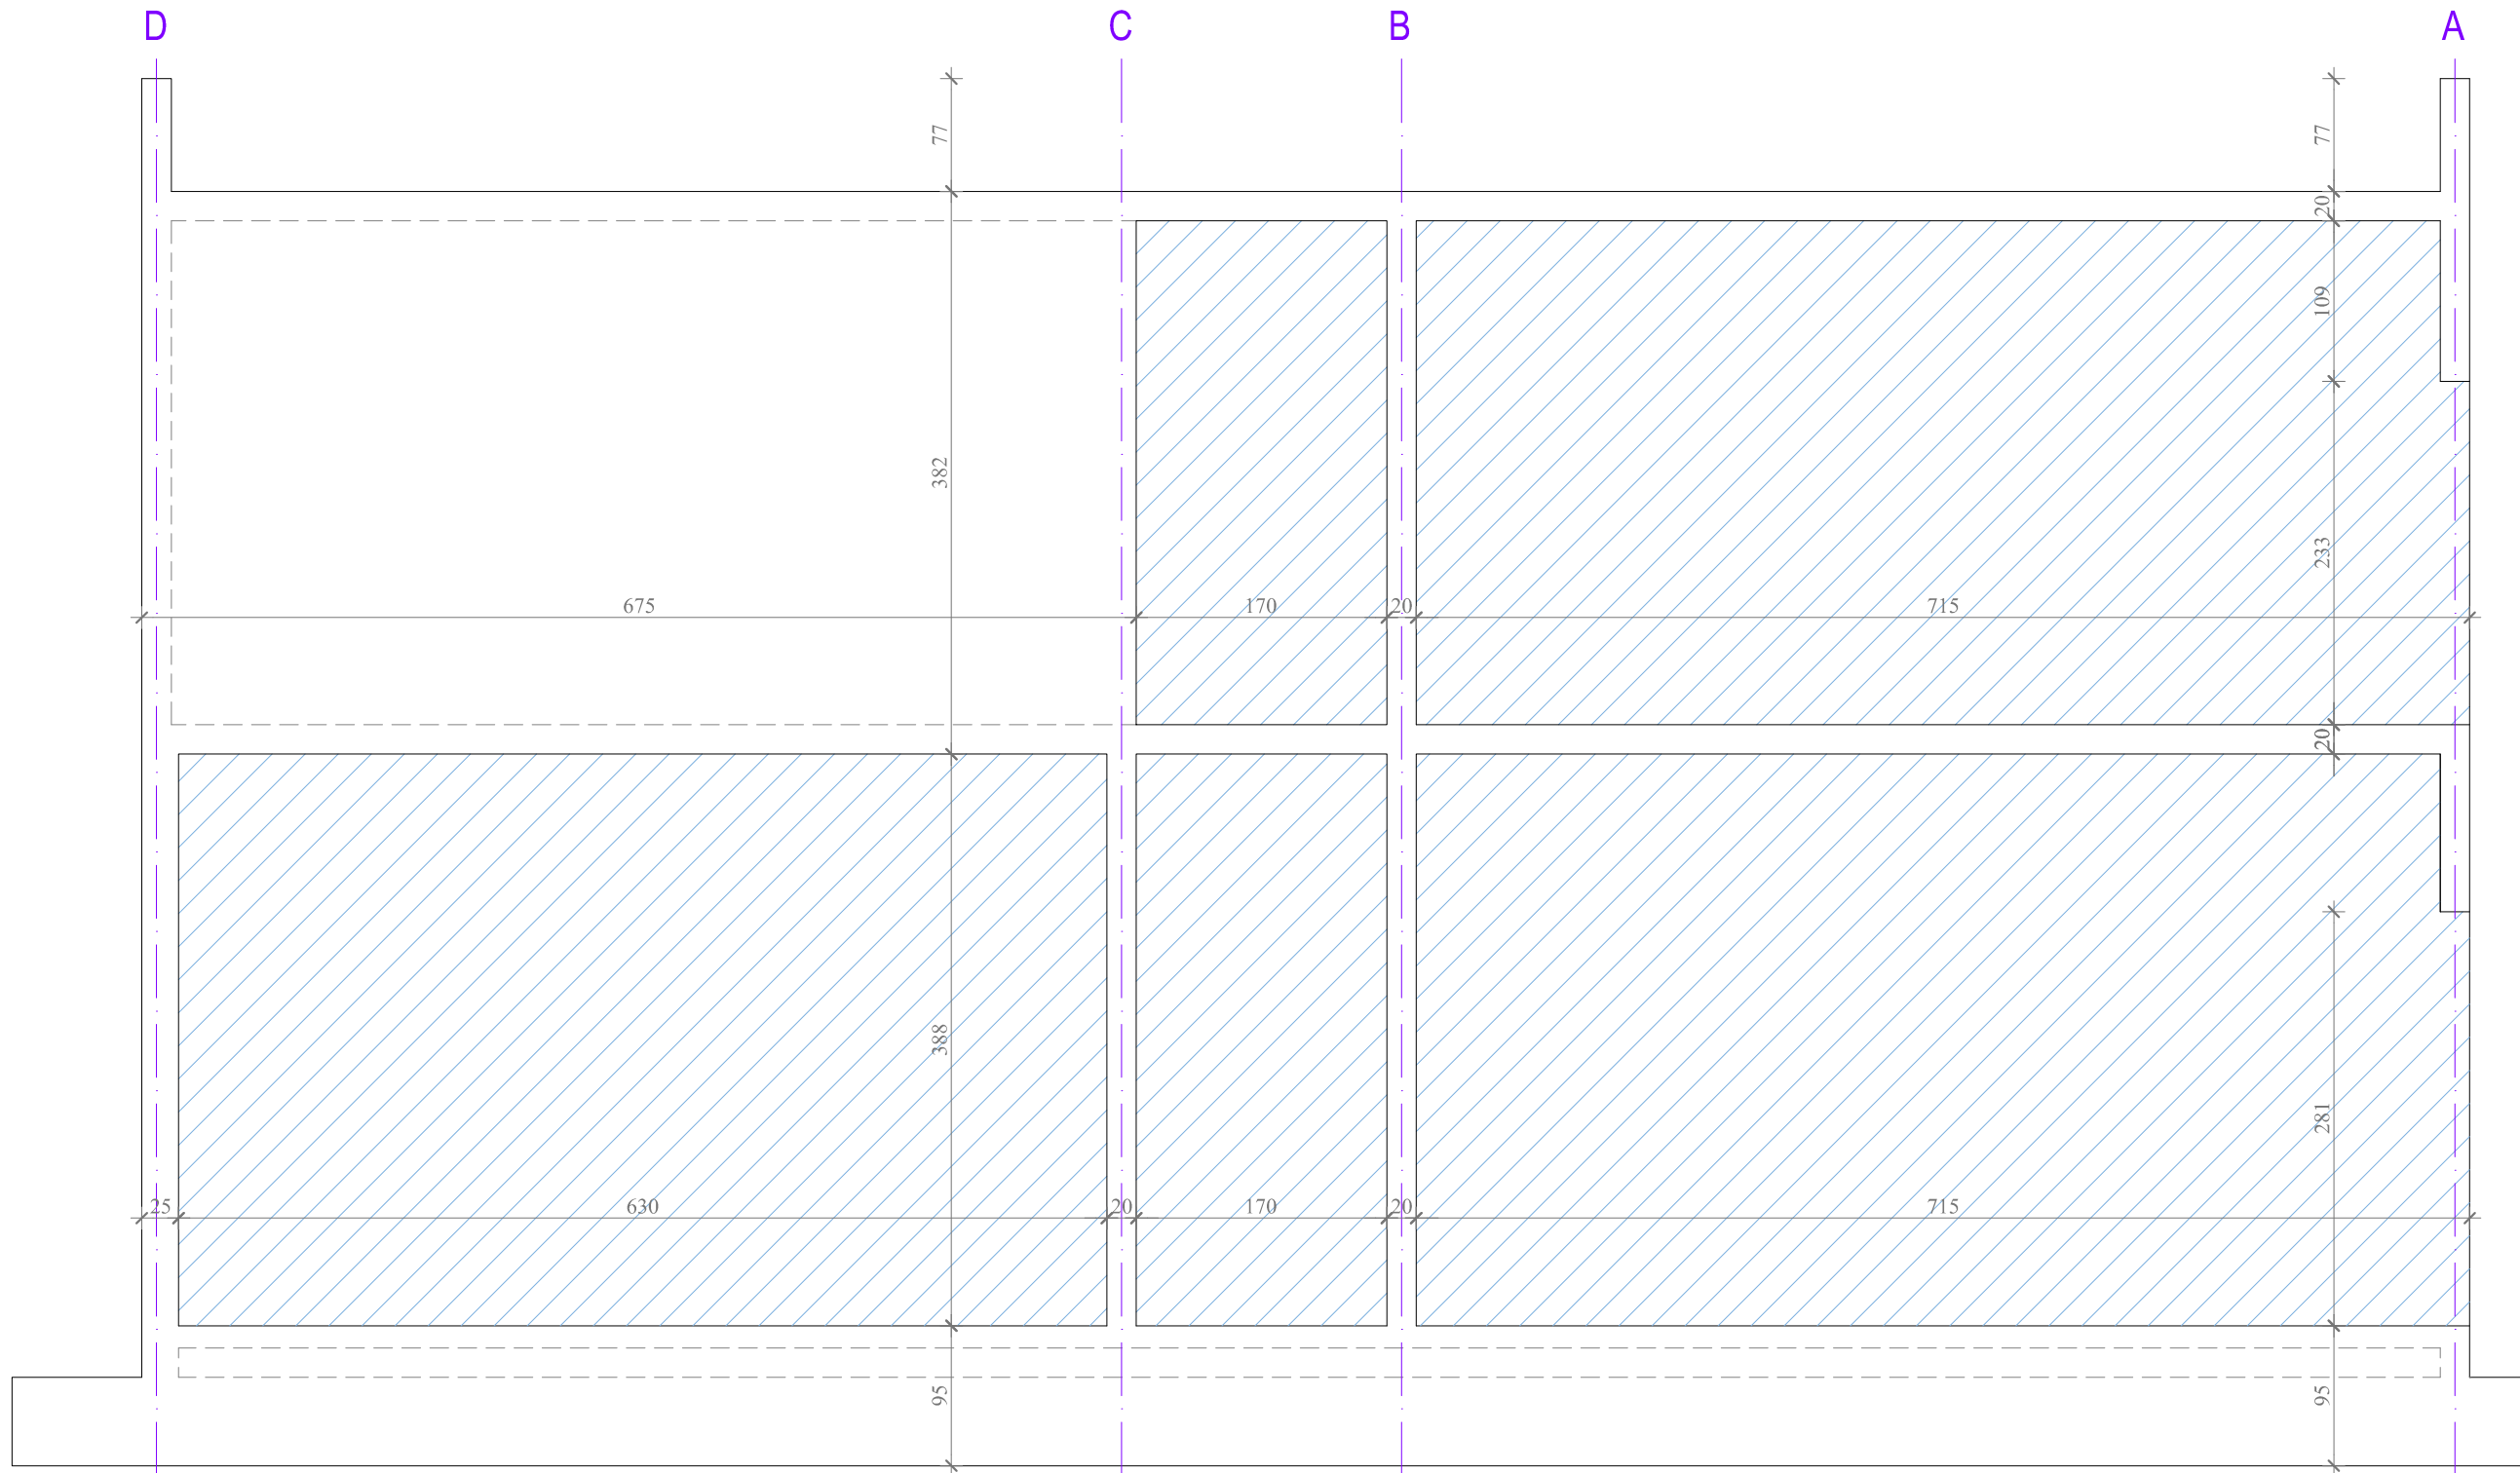



B-PROJEKT		d.o.o. za graditeljstvo, trgovinu i usluge - Bjelovar, Tr. Markovac, Trojstvena ulica 15, Ured: Franjevačka kbr. 19, Bjelovar; tel/fax: 043/225-091		T.D. 109/22
INVESTITOR	OPĆINA ROVIŠĆE, Trg hrvatskih branitelja 2, 43212 Rovišće	GRAF. PRIKAZ BR.	I-15	
GRAĐEVINA	SPORTSKO REKREACIJSKI PARK ROVIŠĆE	Z.O.P.	SRP ROVIŠĆE-2022	
LOKACIJA	PREDAVAC - OPĆINA ROVIŠĆE, k.č. br. 410, k.o. Predavac	MJERILO	1:50	
RAZINA RAZRADE	IZVEDBENI ARHITEKTONSKI PROJEKT	DATUM	kolovoz 2024.	
STRUKOVNA ODREDNICA	ARHITEKTONSKI PROJEKT	PROJEKTANTICA:	Ivana Banfić, mag. inž. arh.	
SADRŽAJ	PLAN OPLATE - ZID U OSI 6			

Zid u osi 7

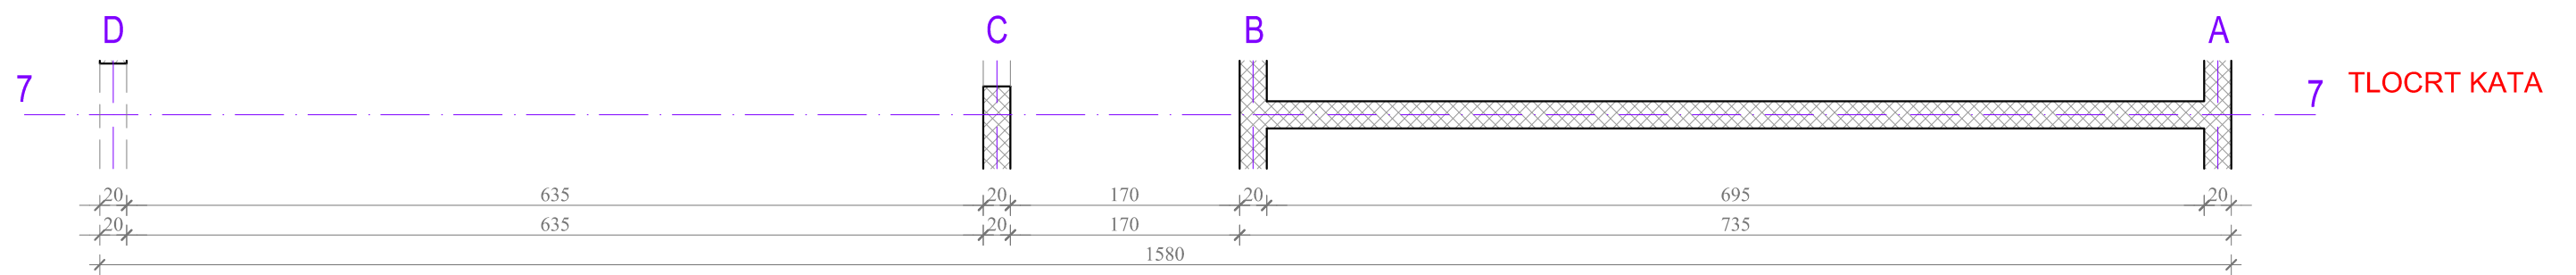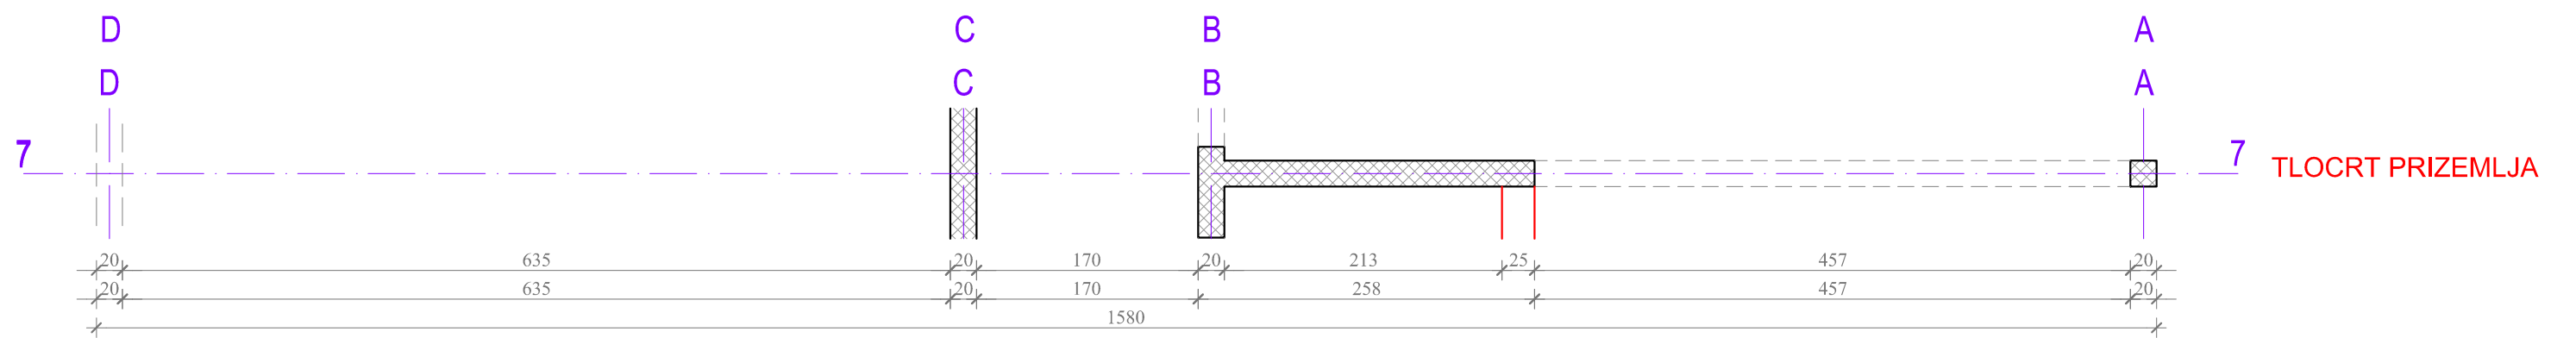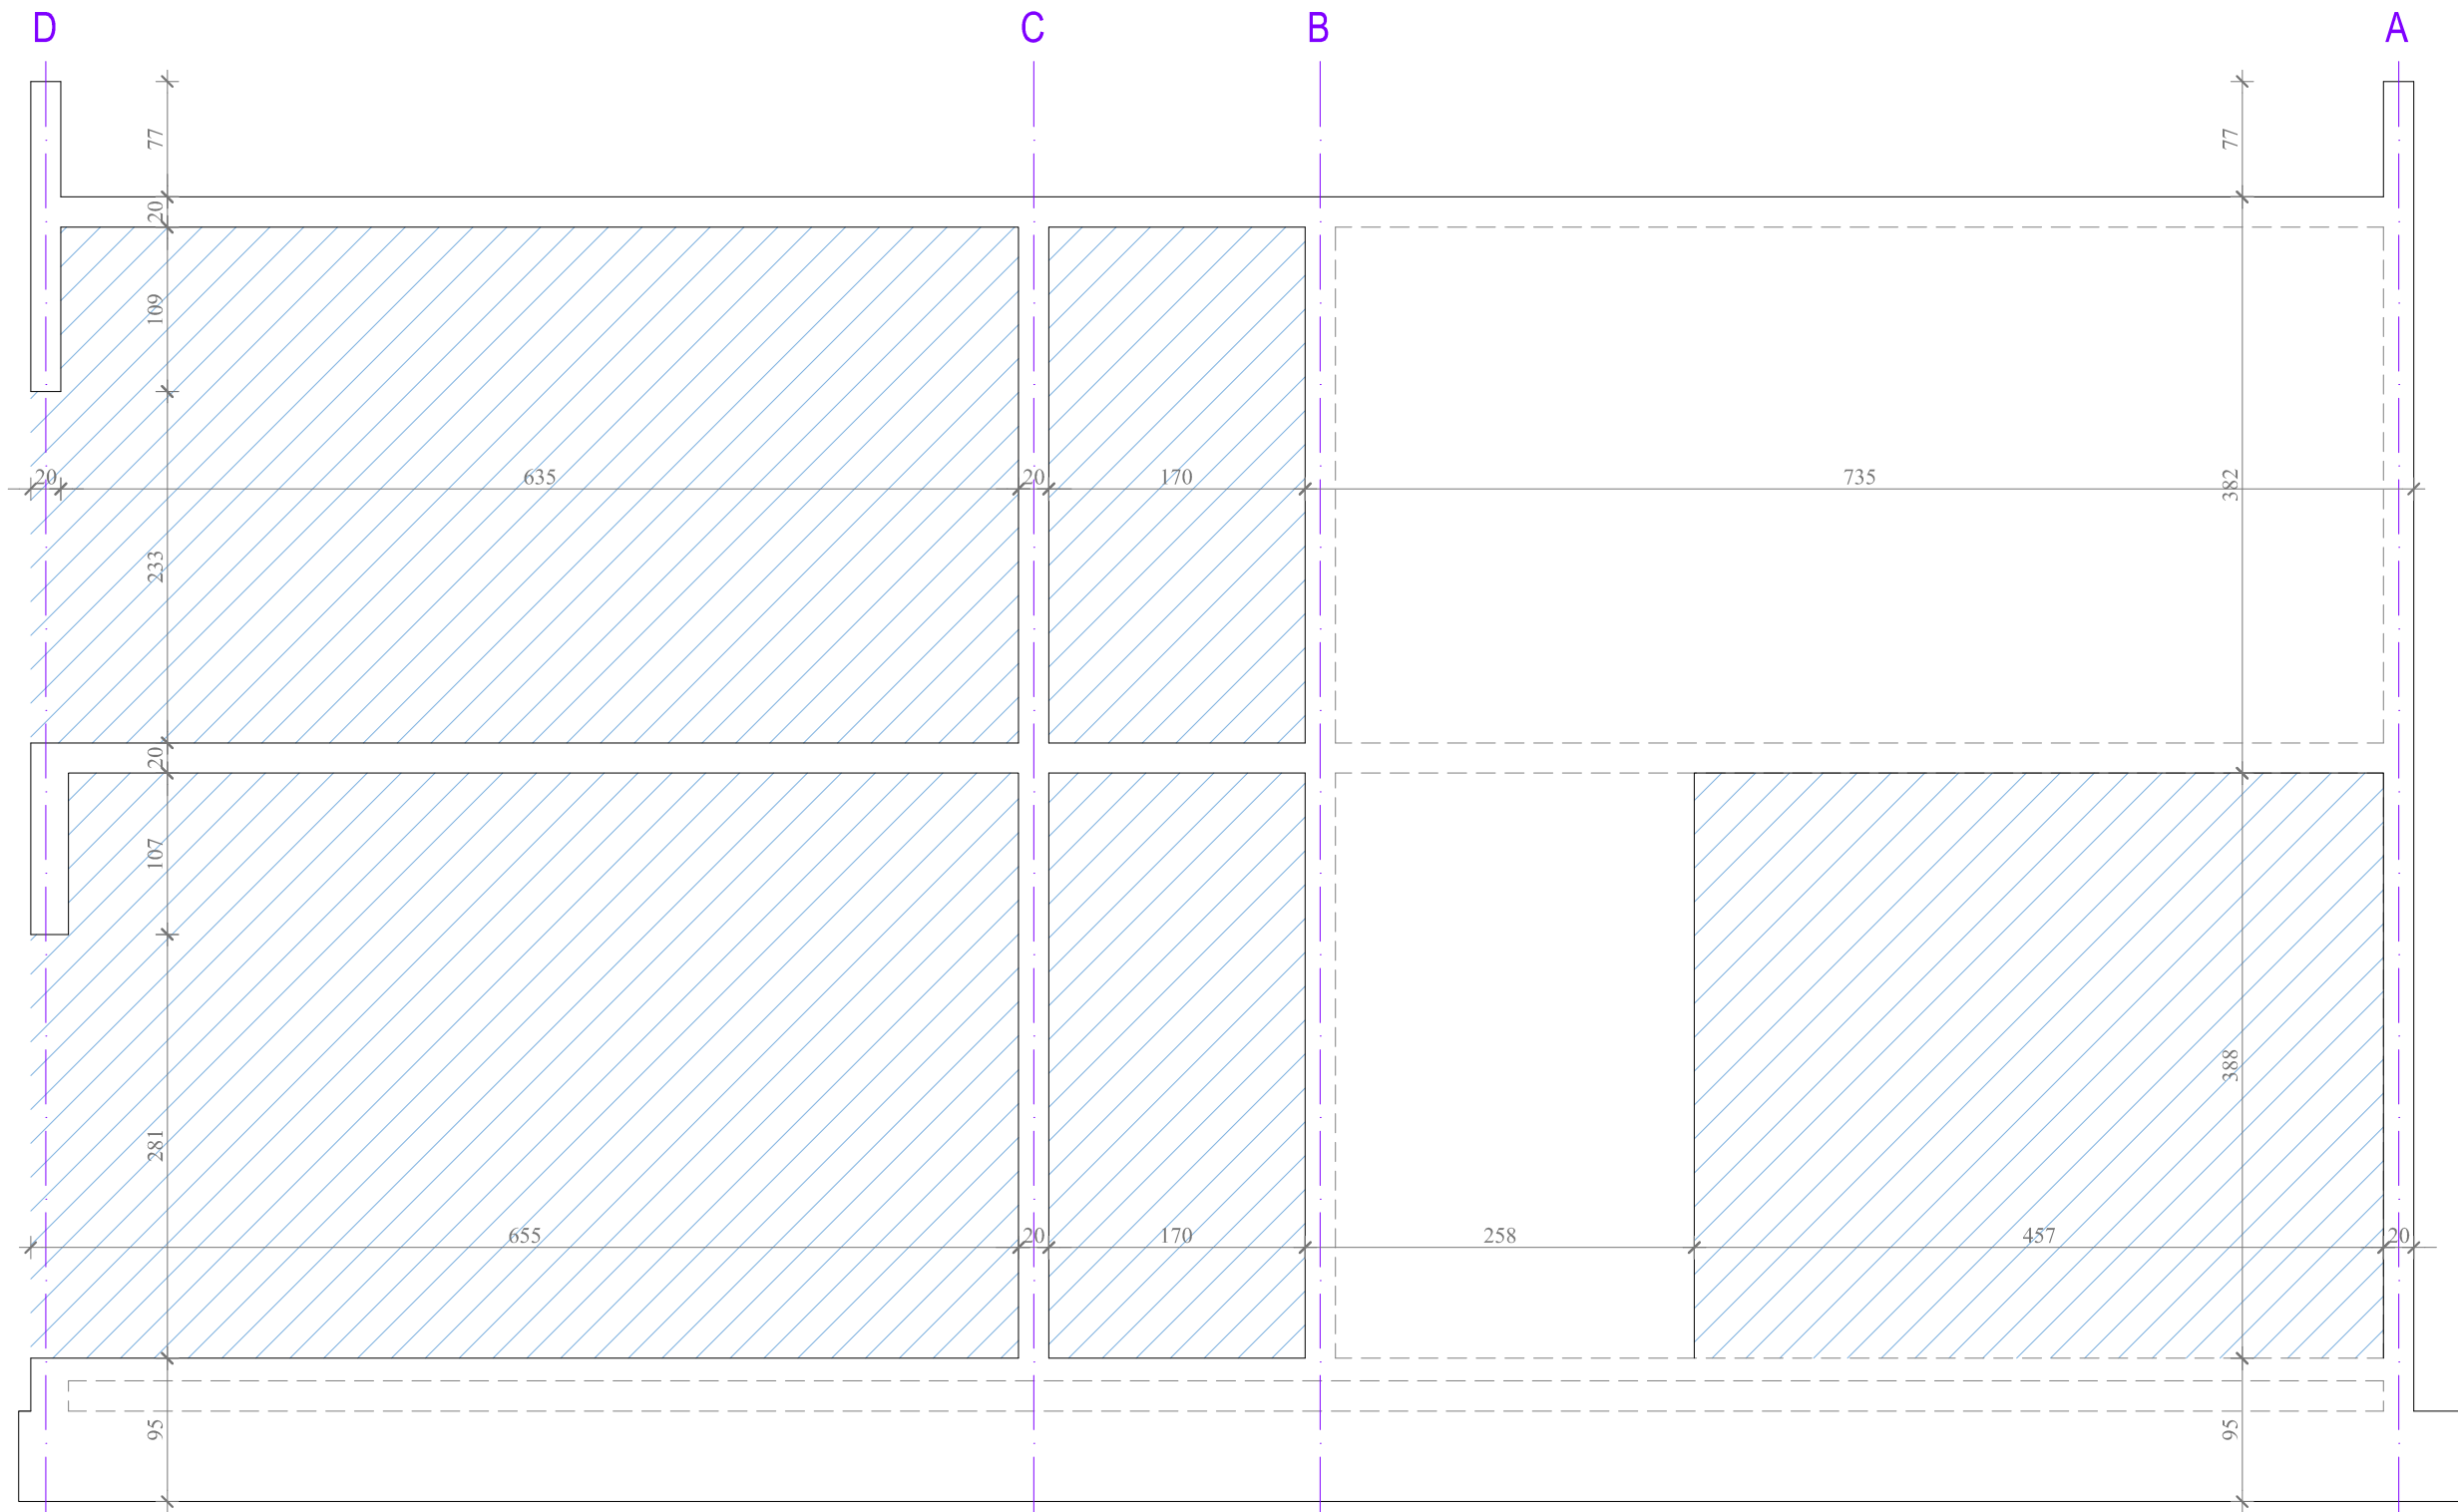




B-PROJEKT		d.o.o. za graditeljstvo, trgovinu i usluge - Bjelovar, Tr. Markovac, Trojstvena ulica 15, Ured: Franjevačka kbr. 19, Bjelovar; tel/fax: 043/225-091		T.D. 109/22
INVESTITOR	OPĆINA ROVIŠĆE, Trg hrvatskih branitelja 2, 43212 Rovinj	GRAF. PRIKAZ BR.	I-16	
GRAĐEVINA	SPORTSKO REKREACIJSKI PARK ROVIŠĆE	Z.O.P.	SRP ROVIŠĆE-2022	
LOKACIJA	PREDAVAC - OPĆINA ROVIŠĆE, k.č. br. 410, k.o. Predavac	MJERILO	1:50	
RAZINA RAZRADE	IZVEDBENI ARHITEKTONSKI PROJEKT	DATUM	kolovoz 2024.	
STRUKOVNA ODREDNICA	ARHITEKTONSKI PROJEKT	PROJEKTANTICA:	Ivana Banfić, mag. inž. arh.	
SADRŽAJ	PLAN OPLATE - ZID U OSI 7			

Zid u osi 8

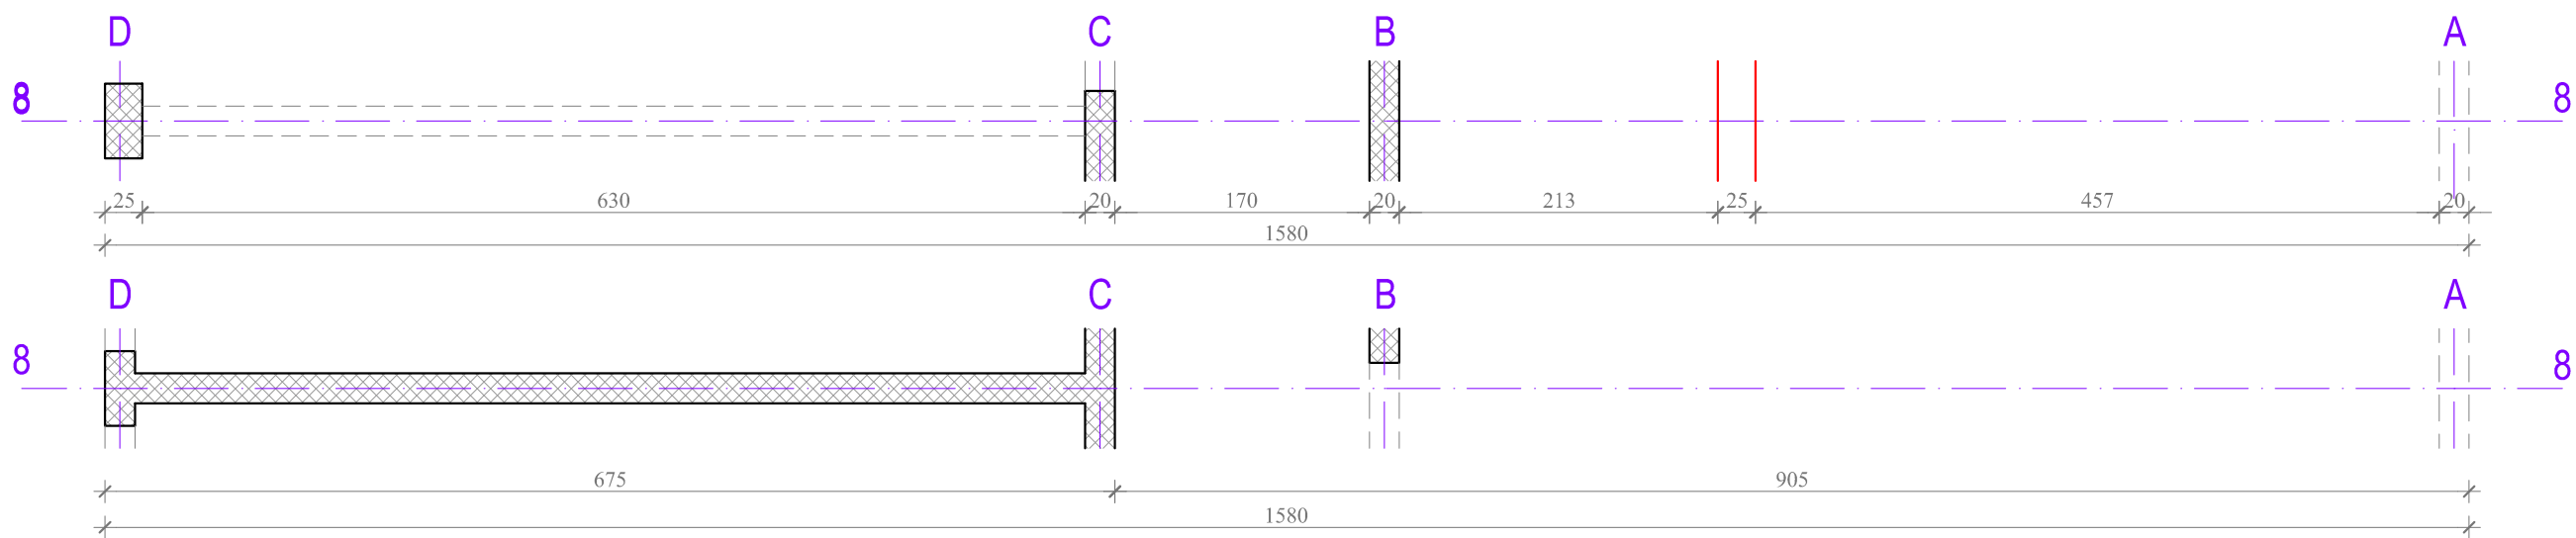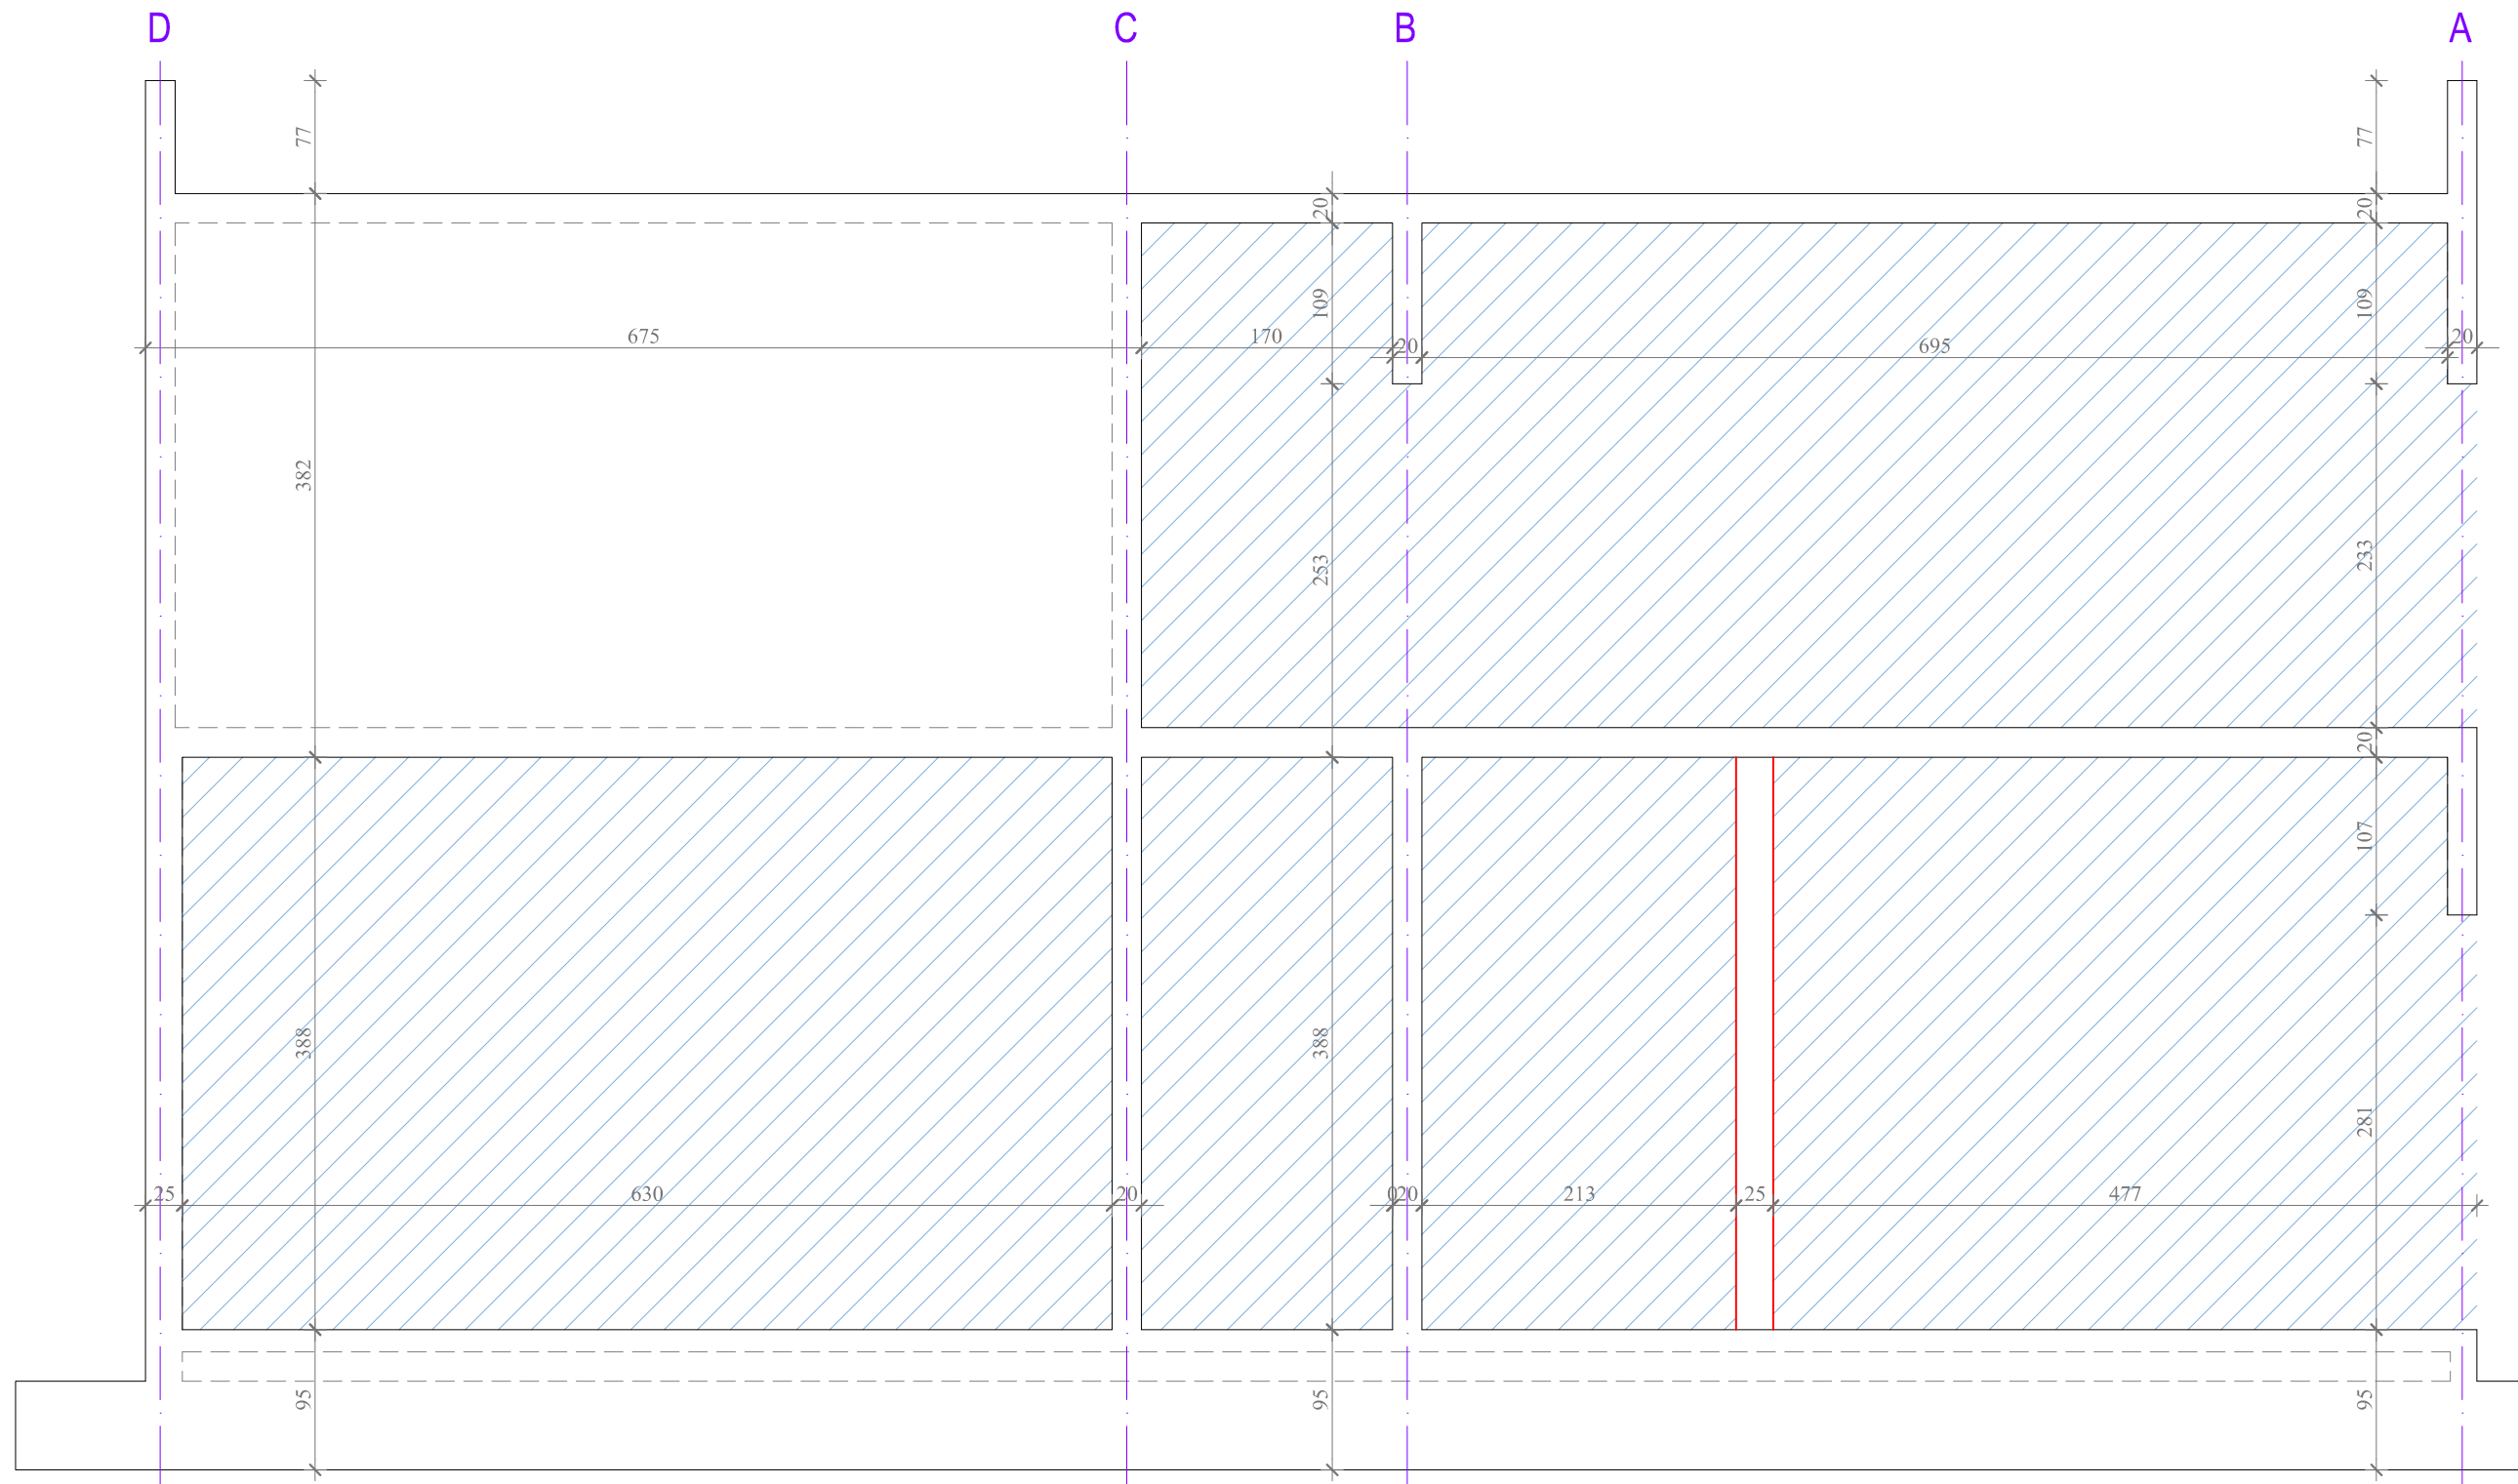




B-PROJEKT		d.o.o. za graditeljstvo, trgovinu i usluge - Bjelovar, Tr. Markovac, Trojstvena ulica 15, Ured: Franjevačka kbr. 19, Bjelovar; tel/fax: 043/225-091		T.D. 109/22
INVESTITOR	OPĆINA ROVIŠĆE, Trg hrvatskih branitelja 2, 43212 Rovinj	GRAF. PRIKAZ BR.	I-17	
GRAĐEVINA	SPORTSKO REKREACIJSKI PARK ROVIŠĆE	Z.O.P.	SRP ROVIŠĆE-2022	
LOKACIJA	PREDAVAC - OPĆINA ROVIŠĆE, k.č. br. 410, k.o. Predavac	MJERILO	1:50	
RAZINA RAZRADE	IZVEDBENI ARHITEKTONSKI PROJEKT	DATUM	kolovoz 2024.	
STRUKOVNA ODREDNICA	ARHITEKTONSKI PROJEKT	PROJEKTANTICA:	Ivana Banfić, mag. inž. arh.	
SADRŽAJ	PLAN OPLATE - ZID U OSI 8			

Zid u osi 9

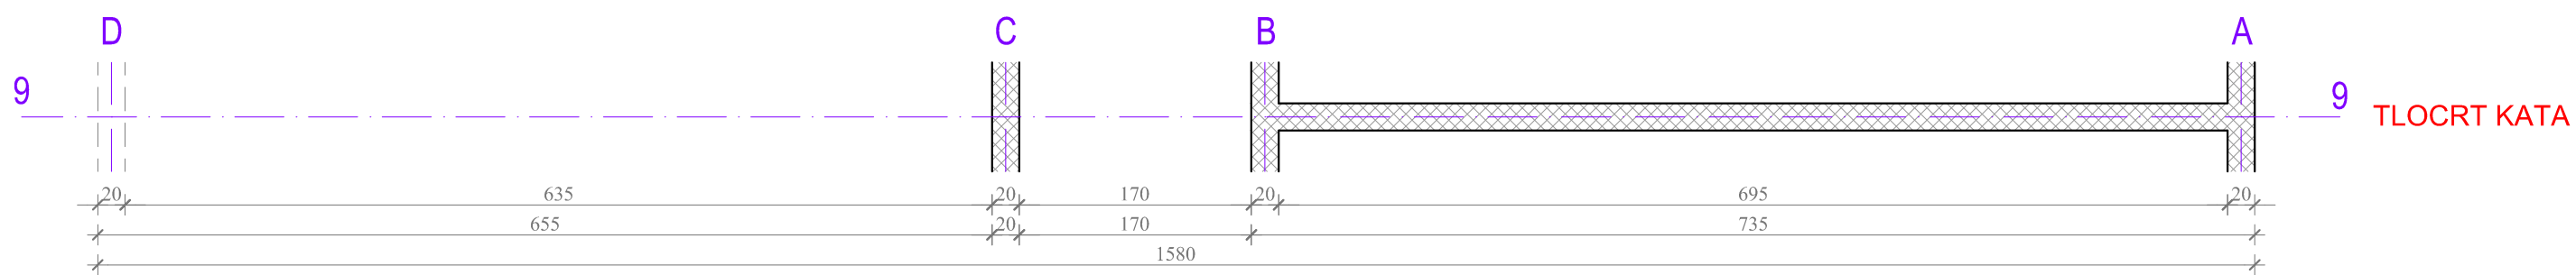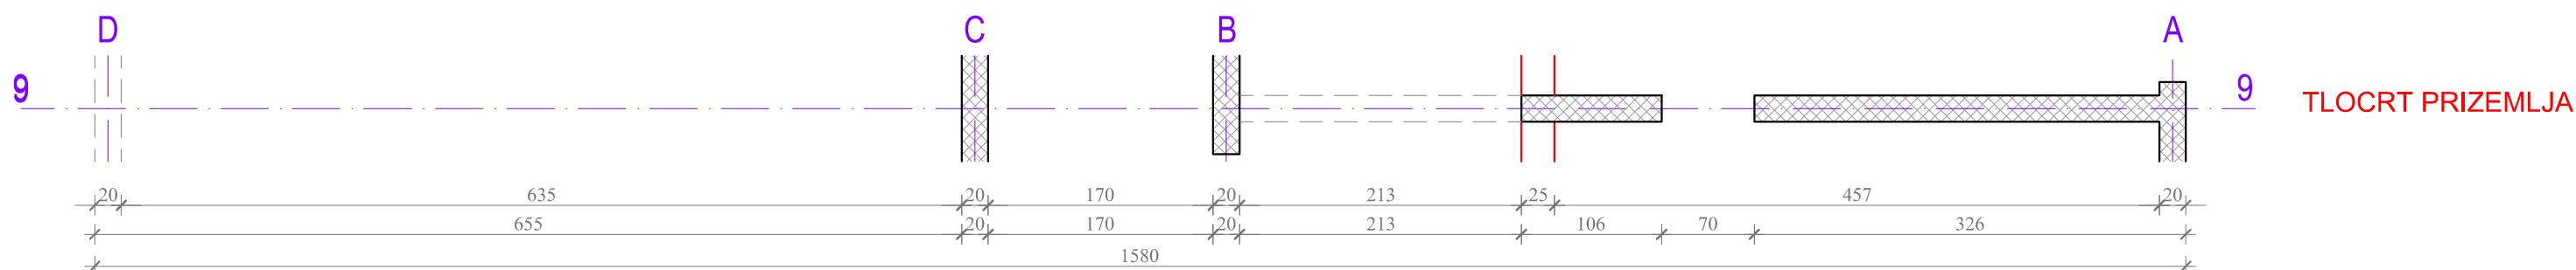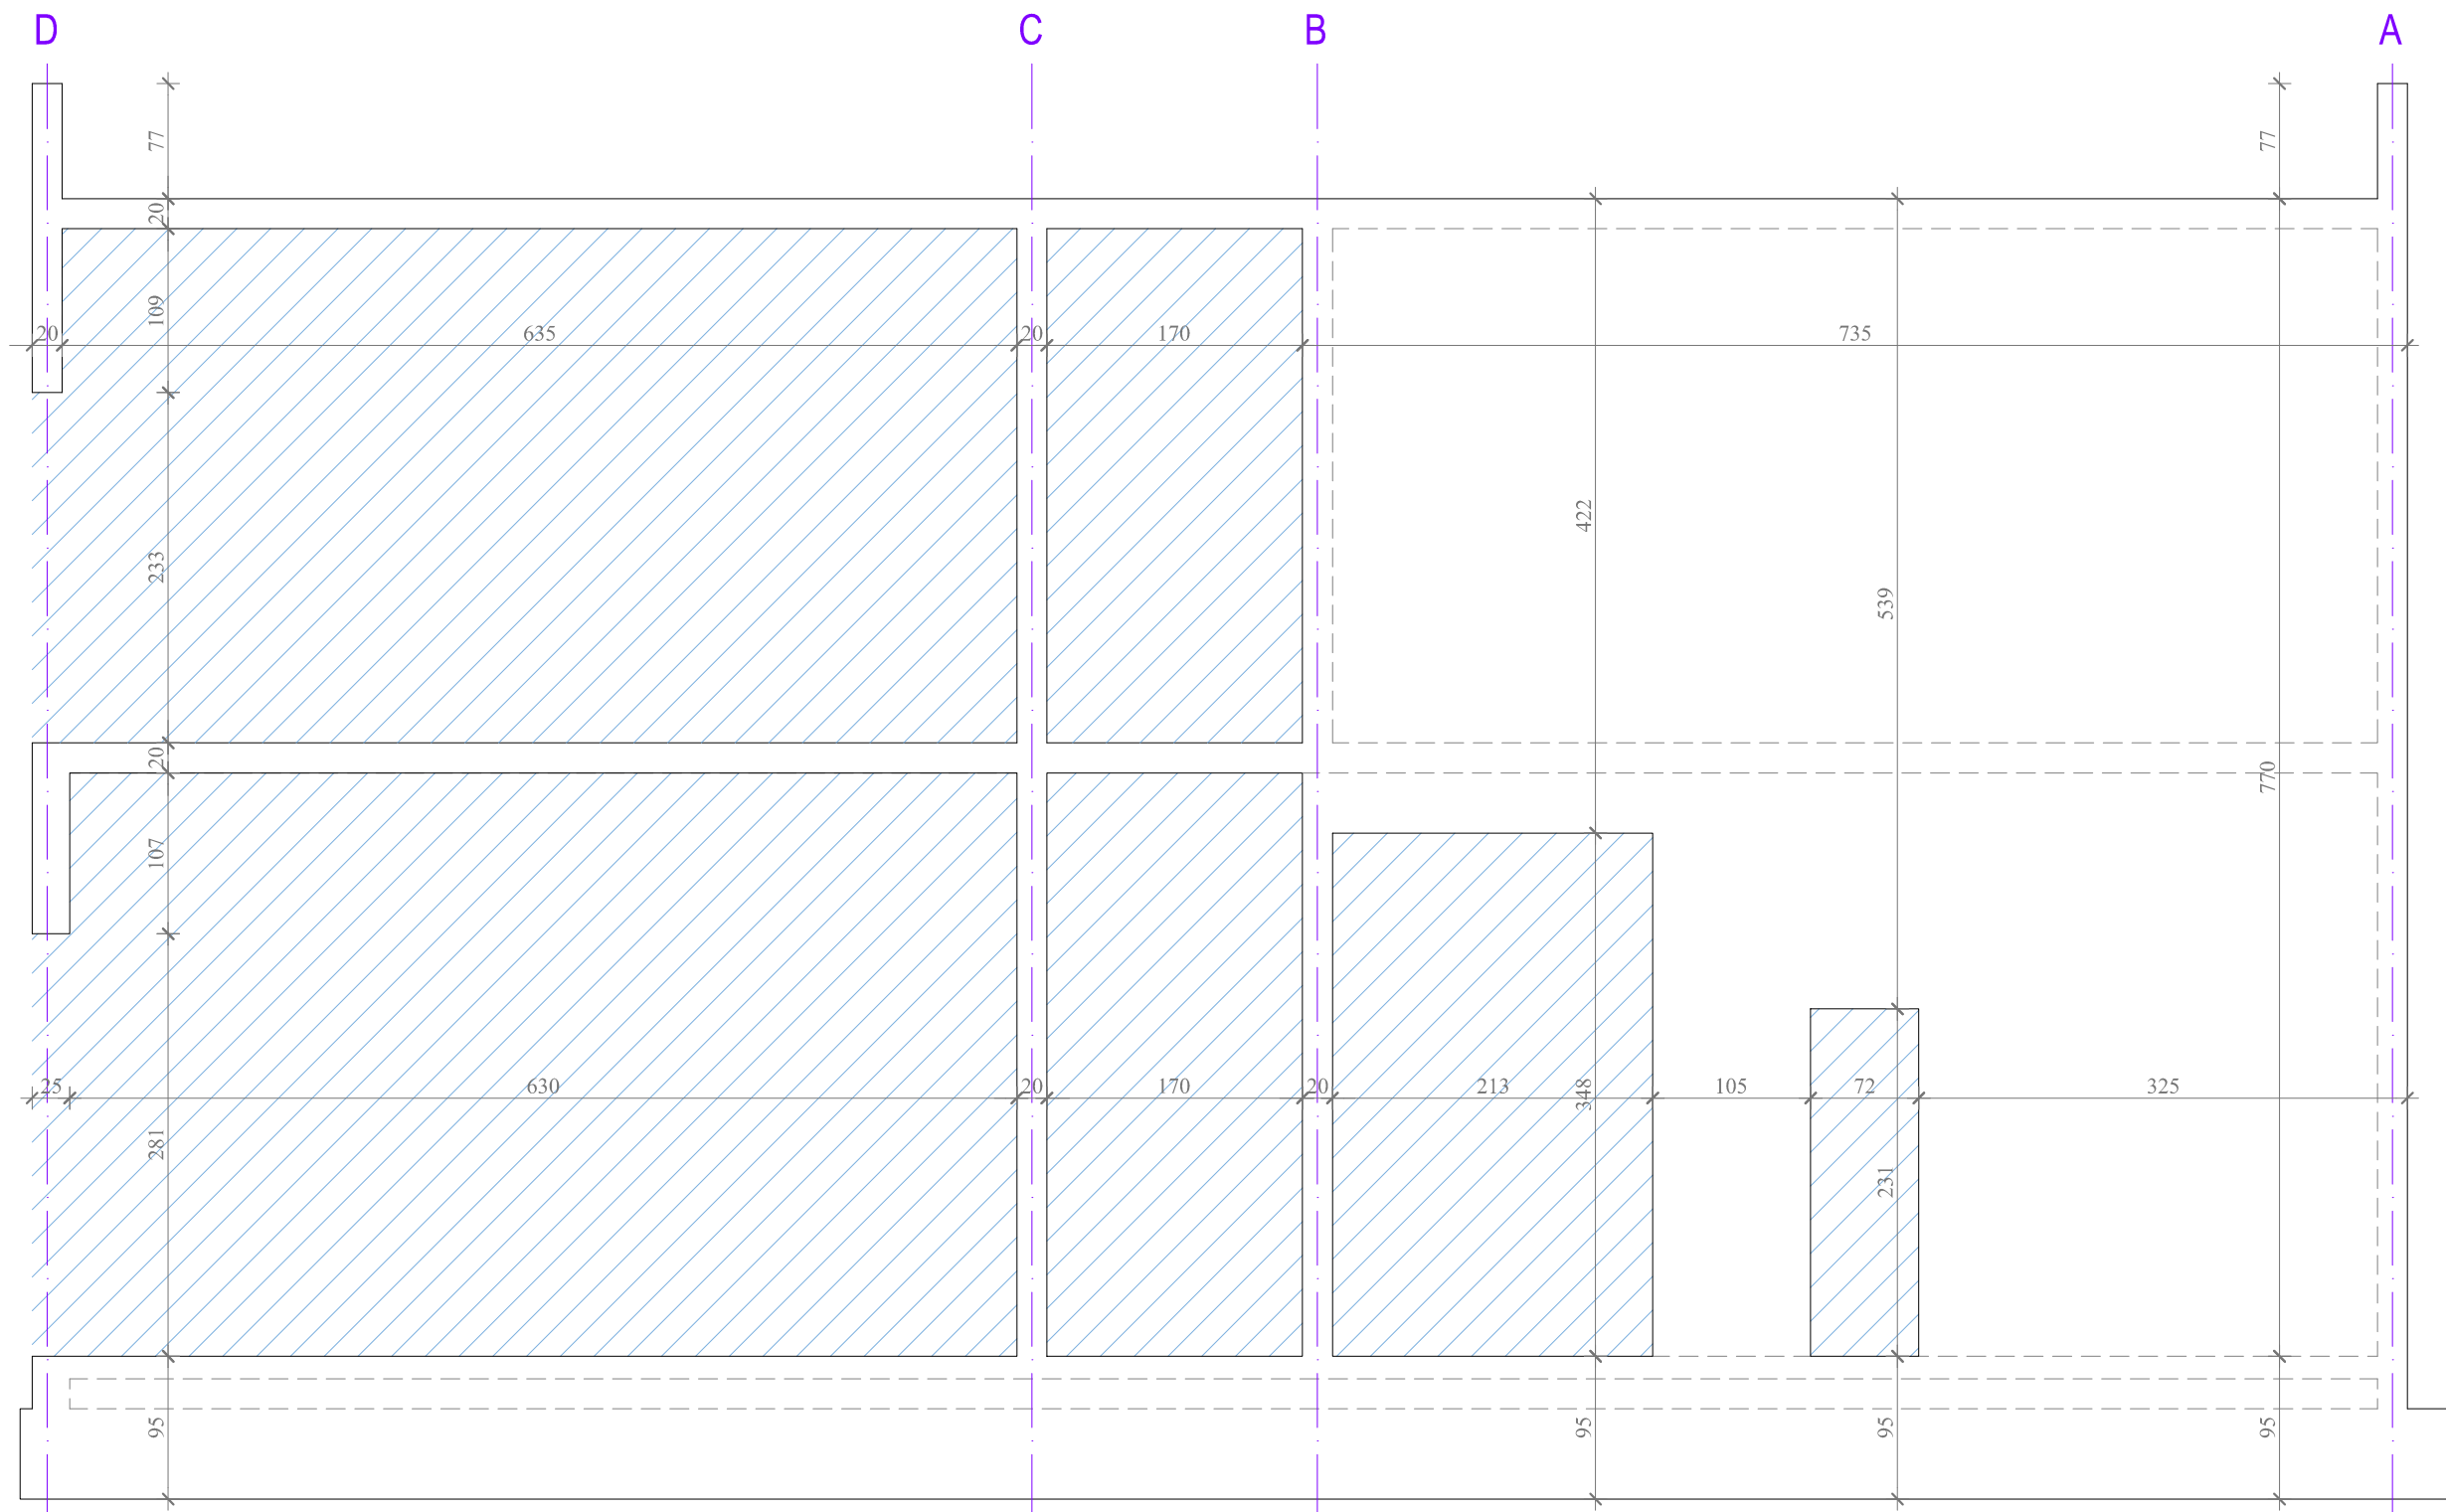


B-PROJEKT		d.o.o. za graditeljstvo, trgovinu i usluge - Bjelovar, Tr. Markovac, Trojstvena ulica 15, Ured: Franjevačka kbr. 19, Bjelovar; tel/fax: 043/225-091		T.D. 109/22
INVESTITOR	OPĆINA ROVIŠĆE, Trg hrvatskih branitelja 2, 43212 Rovinj	GRAF. PRIKAZ BR.	I-18	
GRAĐEVINA	SPORTSKO REKREACIJSKI PARK ROVIŠĆE	Z.O.P.	SRP ROVIŠĆE-2022	
LOKACIJA	PREDAVAC - OPĆINA ROVIŠĆE, k.č. br. 410, k.o. Predavac	MJERILO	1:50	
RAZINA RAZRADE	IZVEDBENI ARHITEKTONSKI PROJEKT	DATUM	kolovoz 2024.	
STRUKOVNA ODREDNICA	ARHITEKTONSKI PROJEKT	PROJEKTANTICA:	Ivana Banfić, mag. inž. arh.	
SADRŽAJ	PLAN OPLATE - ZID U OSI 9			

Zid u osi 10

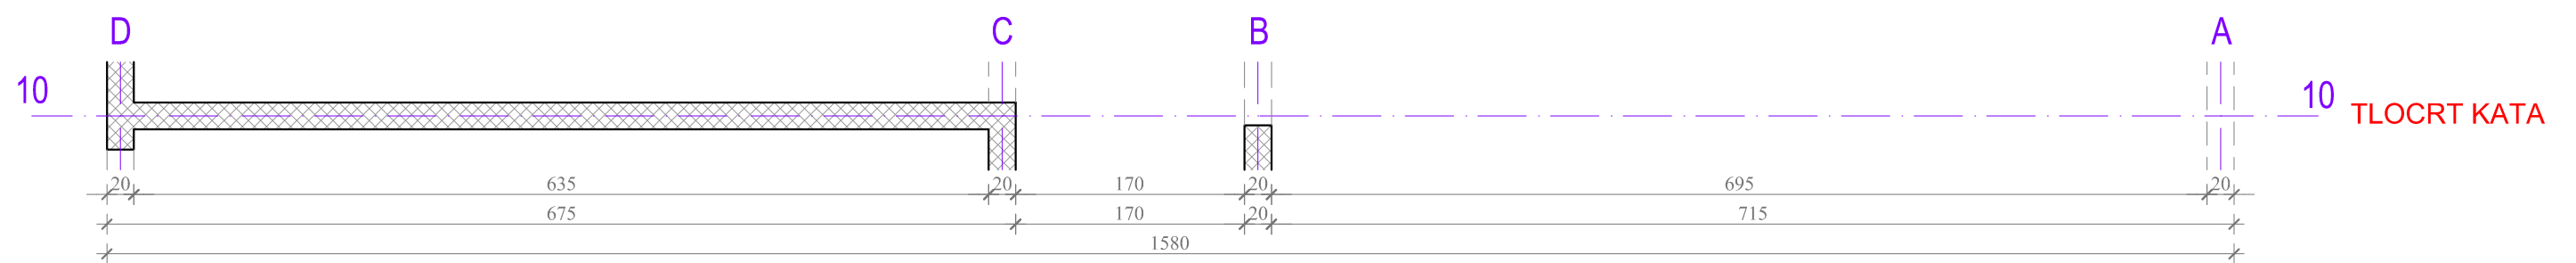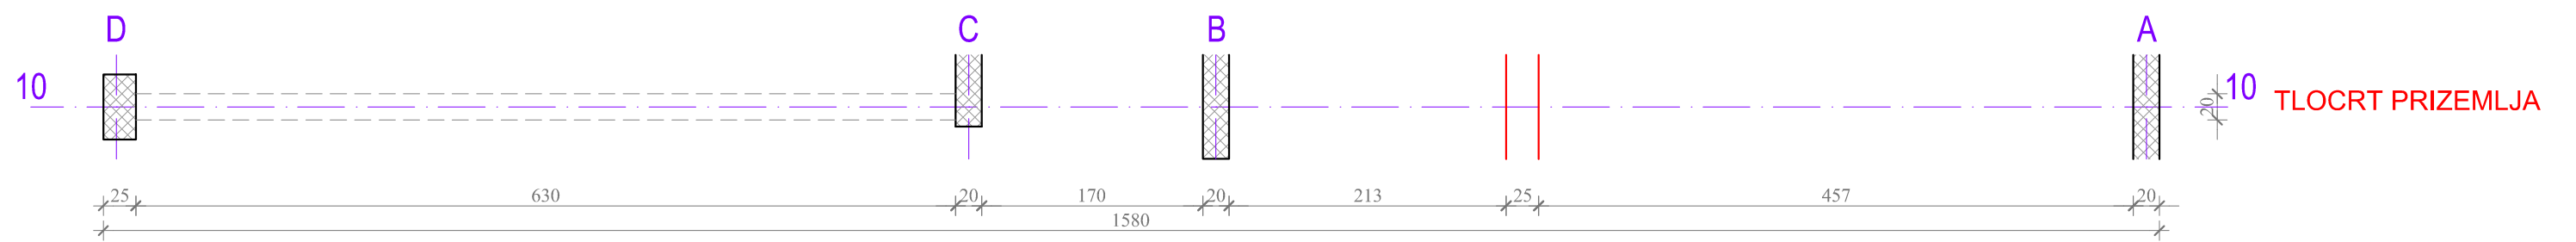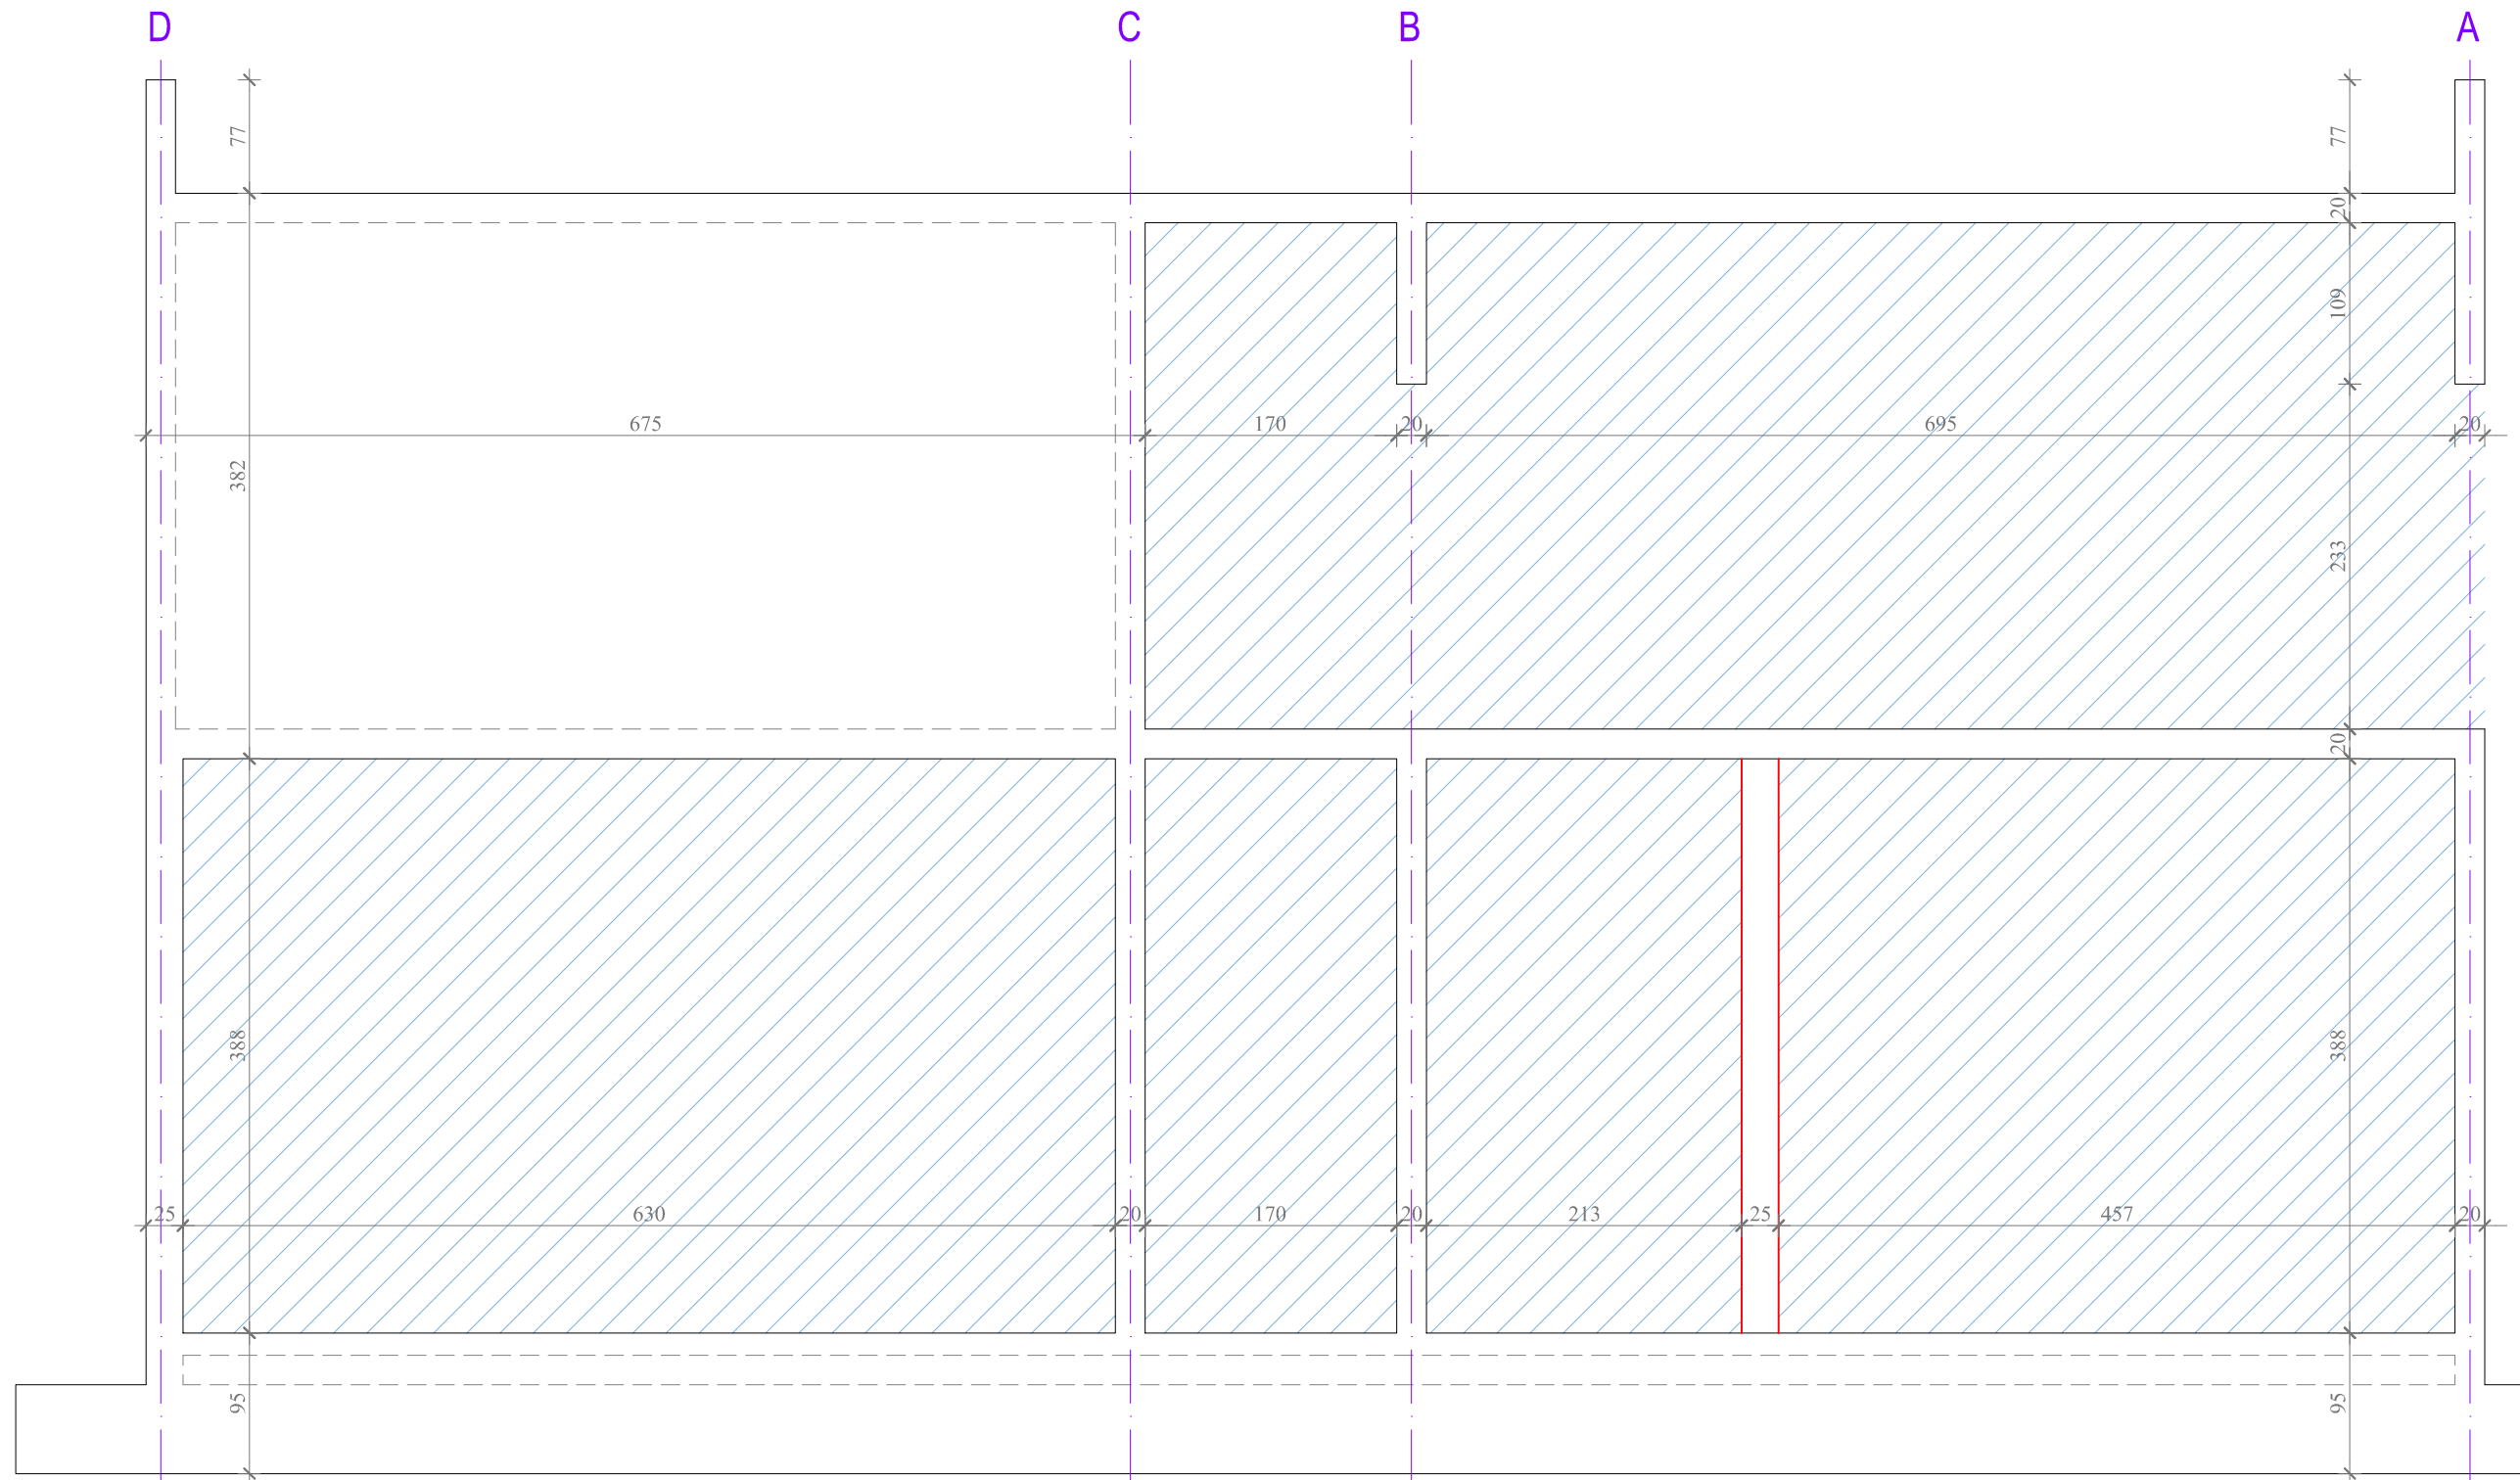




B-PROJEKT		d.o.o. za graditeljstvo, trgovinu i usluge - Bjelovar, Tr. Markovac, Trojstvena ulica 15, Ured: Franjevačka kbr. 19, Bjelovar; tel/fax: 043/225-091		T.D. 109/22
INVESTITOR	OPĆINA ROVIŠĆE, Trg hrvatskih branitelja 2, 43212 Rovinj	GRAF. PRIKAZ BR.	1-19	
GRAĐEVINA	SPORTSKO REKREACIJSKI PARK ROVIŠĆE	Z.O.P.	SRP ROVIŠĆE-2022	
LOKACIJA	PREDAVAC - OPĆINA ROVIŠĆE, k.č. br. 410, k.o. Predavac	MJERILO	1:50	
RAZINA RAZRADE	IZVEDBENI ARHITEKTONSKI PROJEKT	DATUM	kolovoz 2024.	
STRUKOVNA ODREDNICA	ARHITEKTONSKI PROJEKT	PROJEKTANTICA:	Ivana Banfić, mag. inž. arh.	
SADRŽAJ	PLAN OPLATE - ZID U OSI 10			

Zid u osi 11

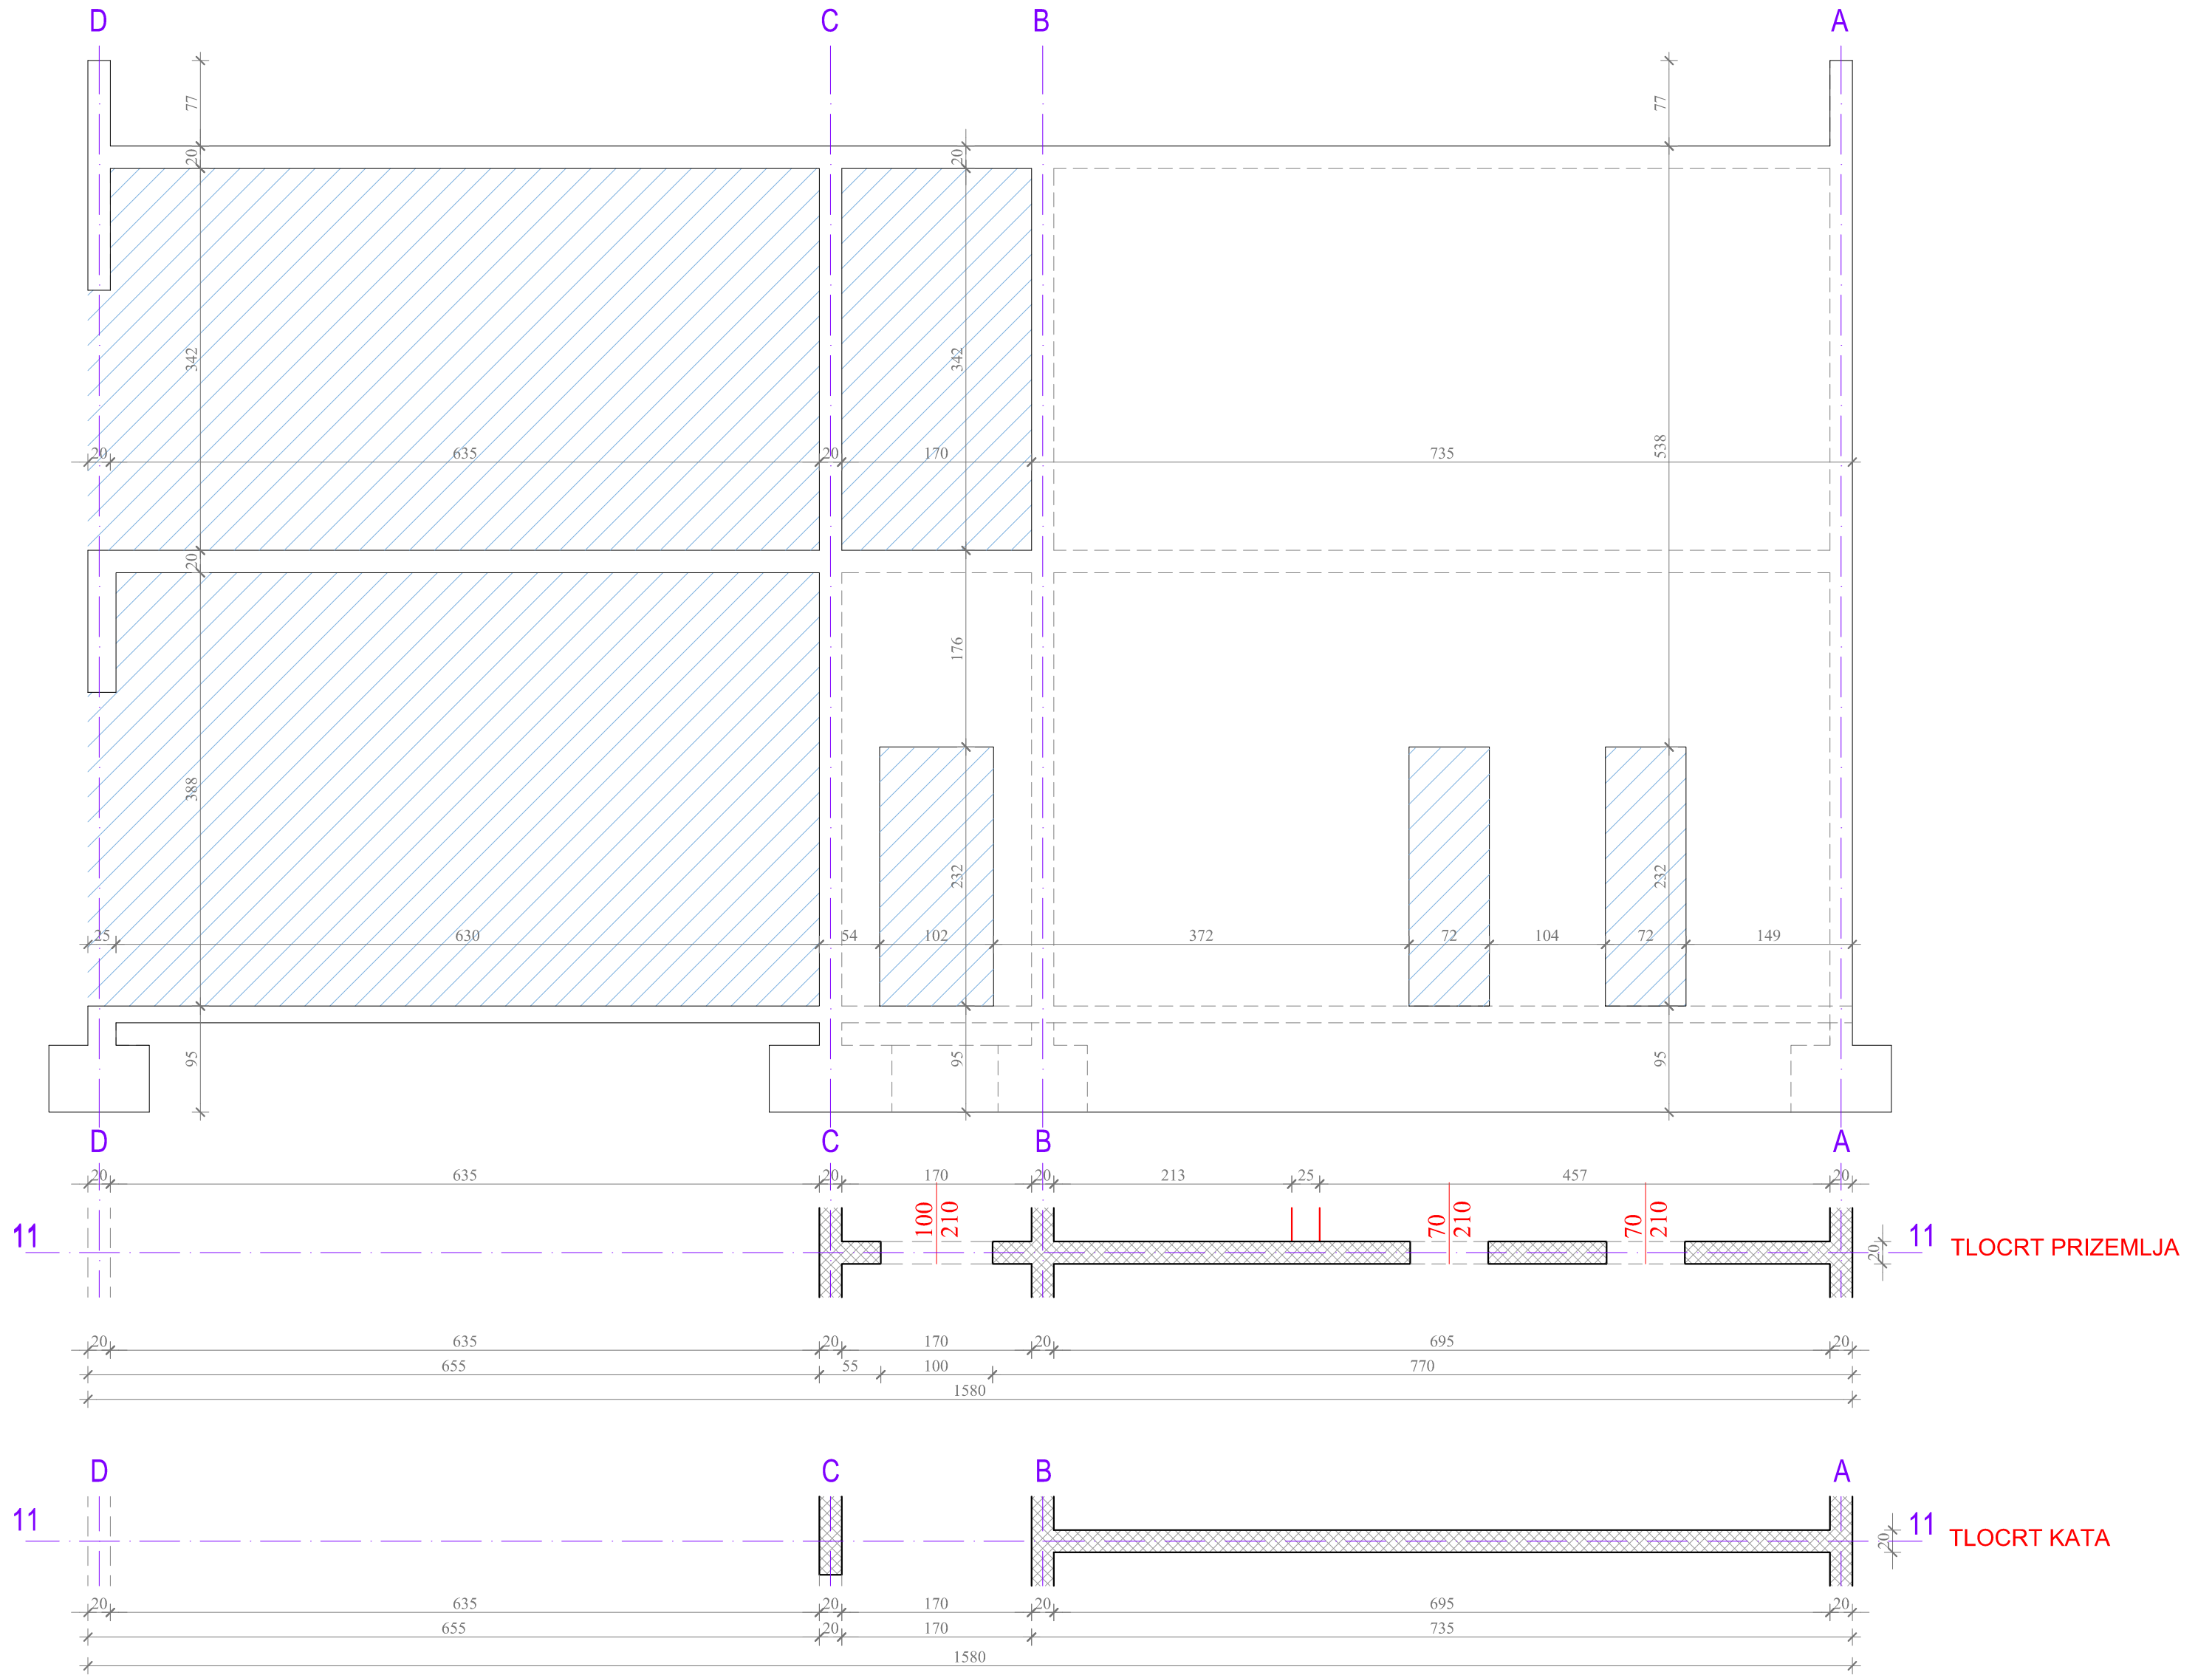




B-PROJEKT		d.o.o. za graditeljstvo, trgovinu i usluge - Bjelovar, Tr. Markovac, Trojstvena ulica 15, Ured: Franjevačka kbr. 19, Bjelovar; tel/fax: 043/225-091	
INVESTITOR	OPĆINA ROVIŠĆE, Trg hrvatskih branitelja 2, 43212 Rovinj	GRAF. PRIKAZ BR.	T.D. 109/22
GRAĐEVINA	SPORTSKO REKREACIJSKI PARK ROVIŠĆE	Z.O.P.	1-20
LOKACIJA	PREDAVAC - OPĆINA ROVIŠĆE, k.č. br. 410, k.o. Predavac	MJERILO	SRP ROVIŠĆE-2022
RAZINA RAZRADE	IZVEDBENI ARHITEKTONSKI PROJEKT	DATUM	1:50
STRUKOVNA ODREDNICA	ARHITEKTONSKI PROJEKT	PROJEKTANTICA: Ivana Banfić, mag. inž. arh.	
SADRŽAJ	PLAN OPLATE - ZID U OSI 11	kolovoz 2024.	

Zid u osi 12

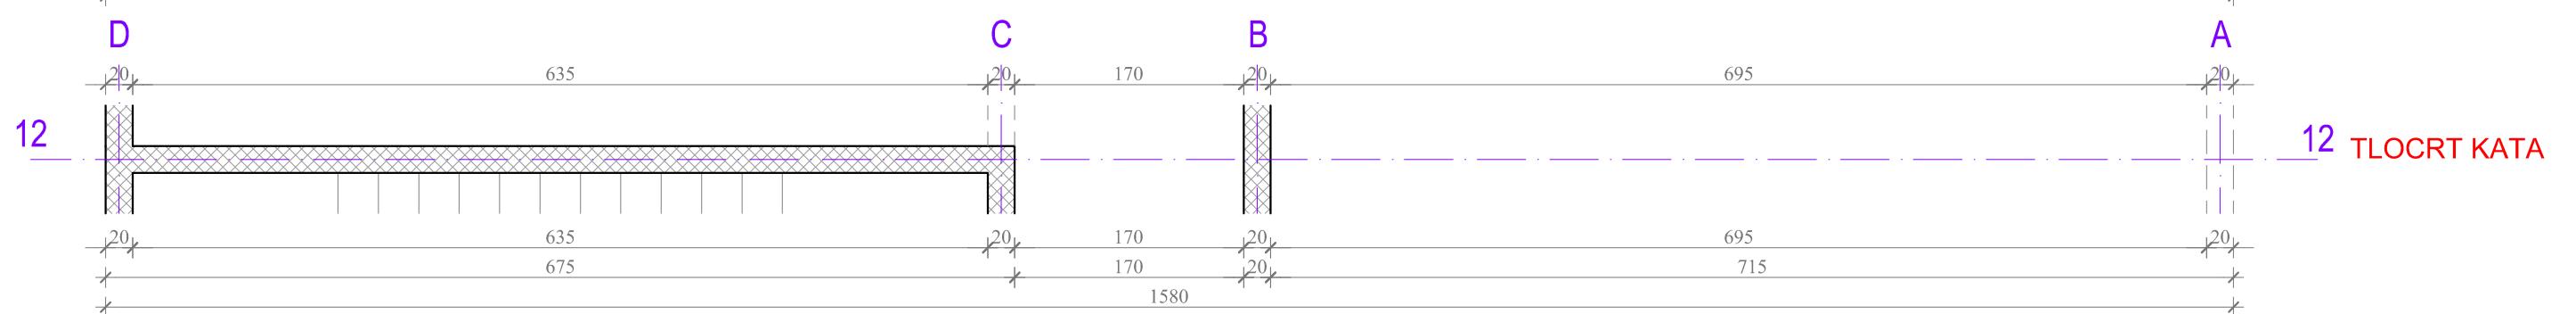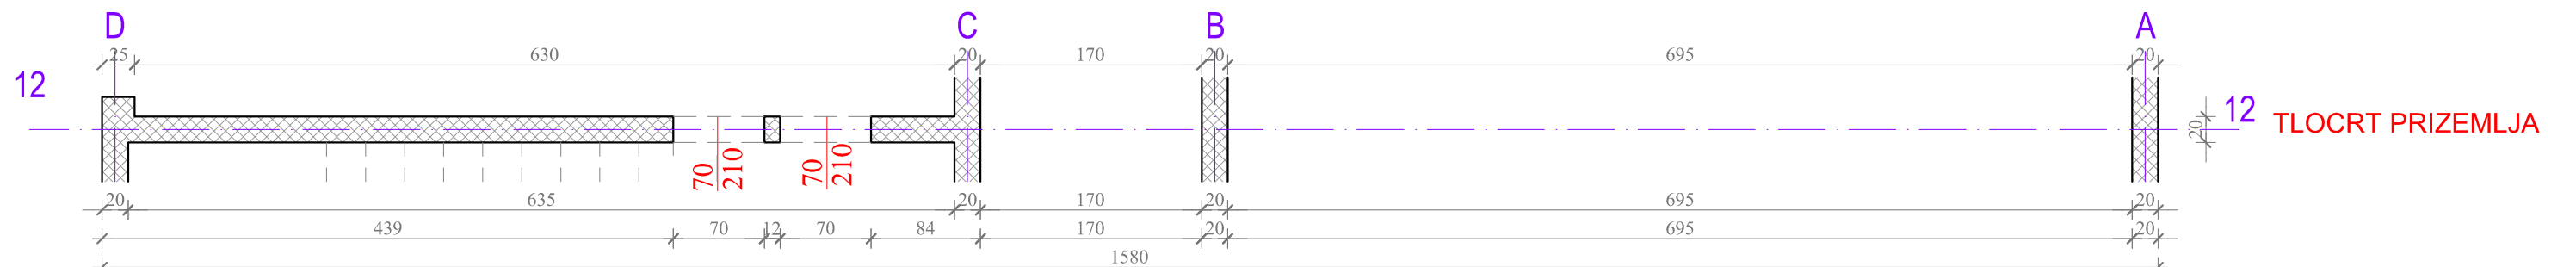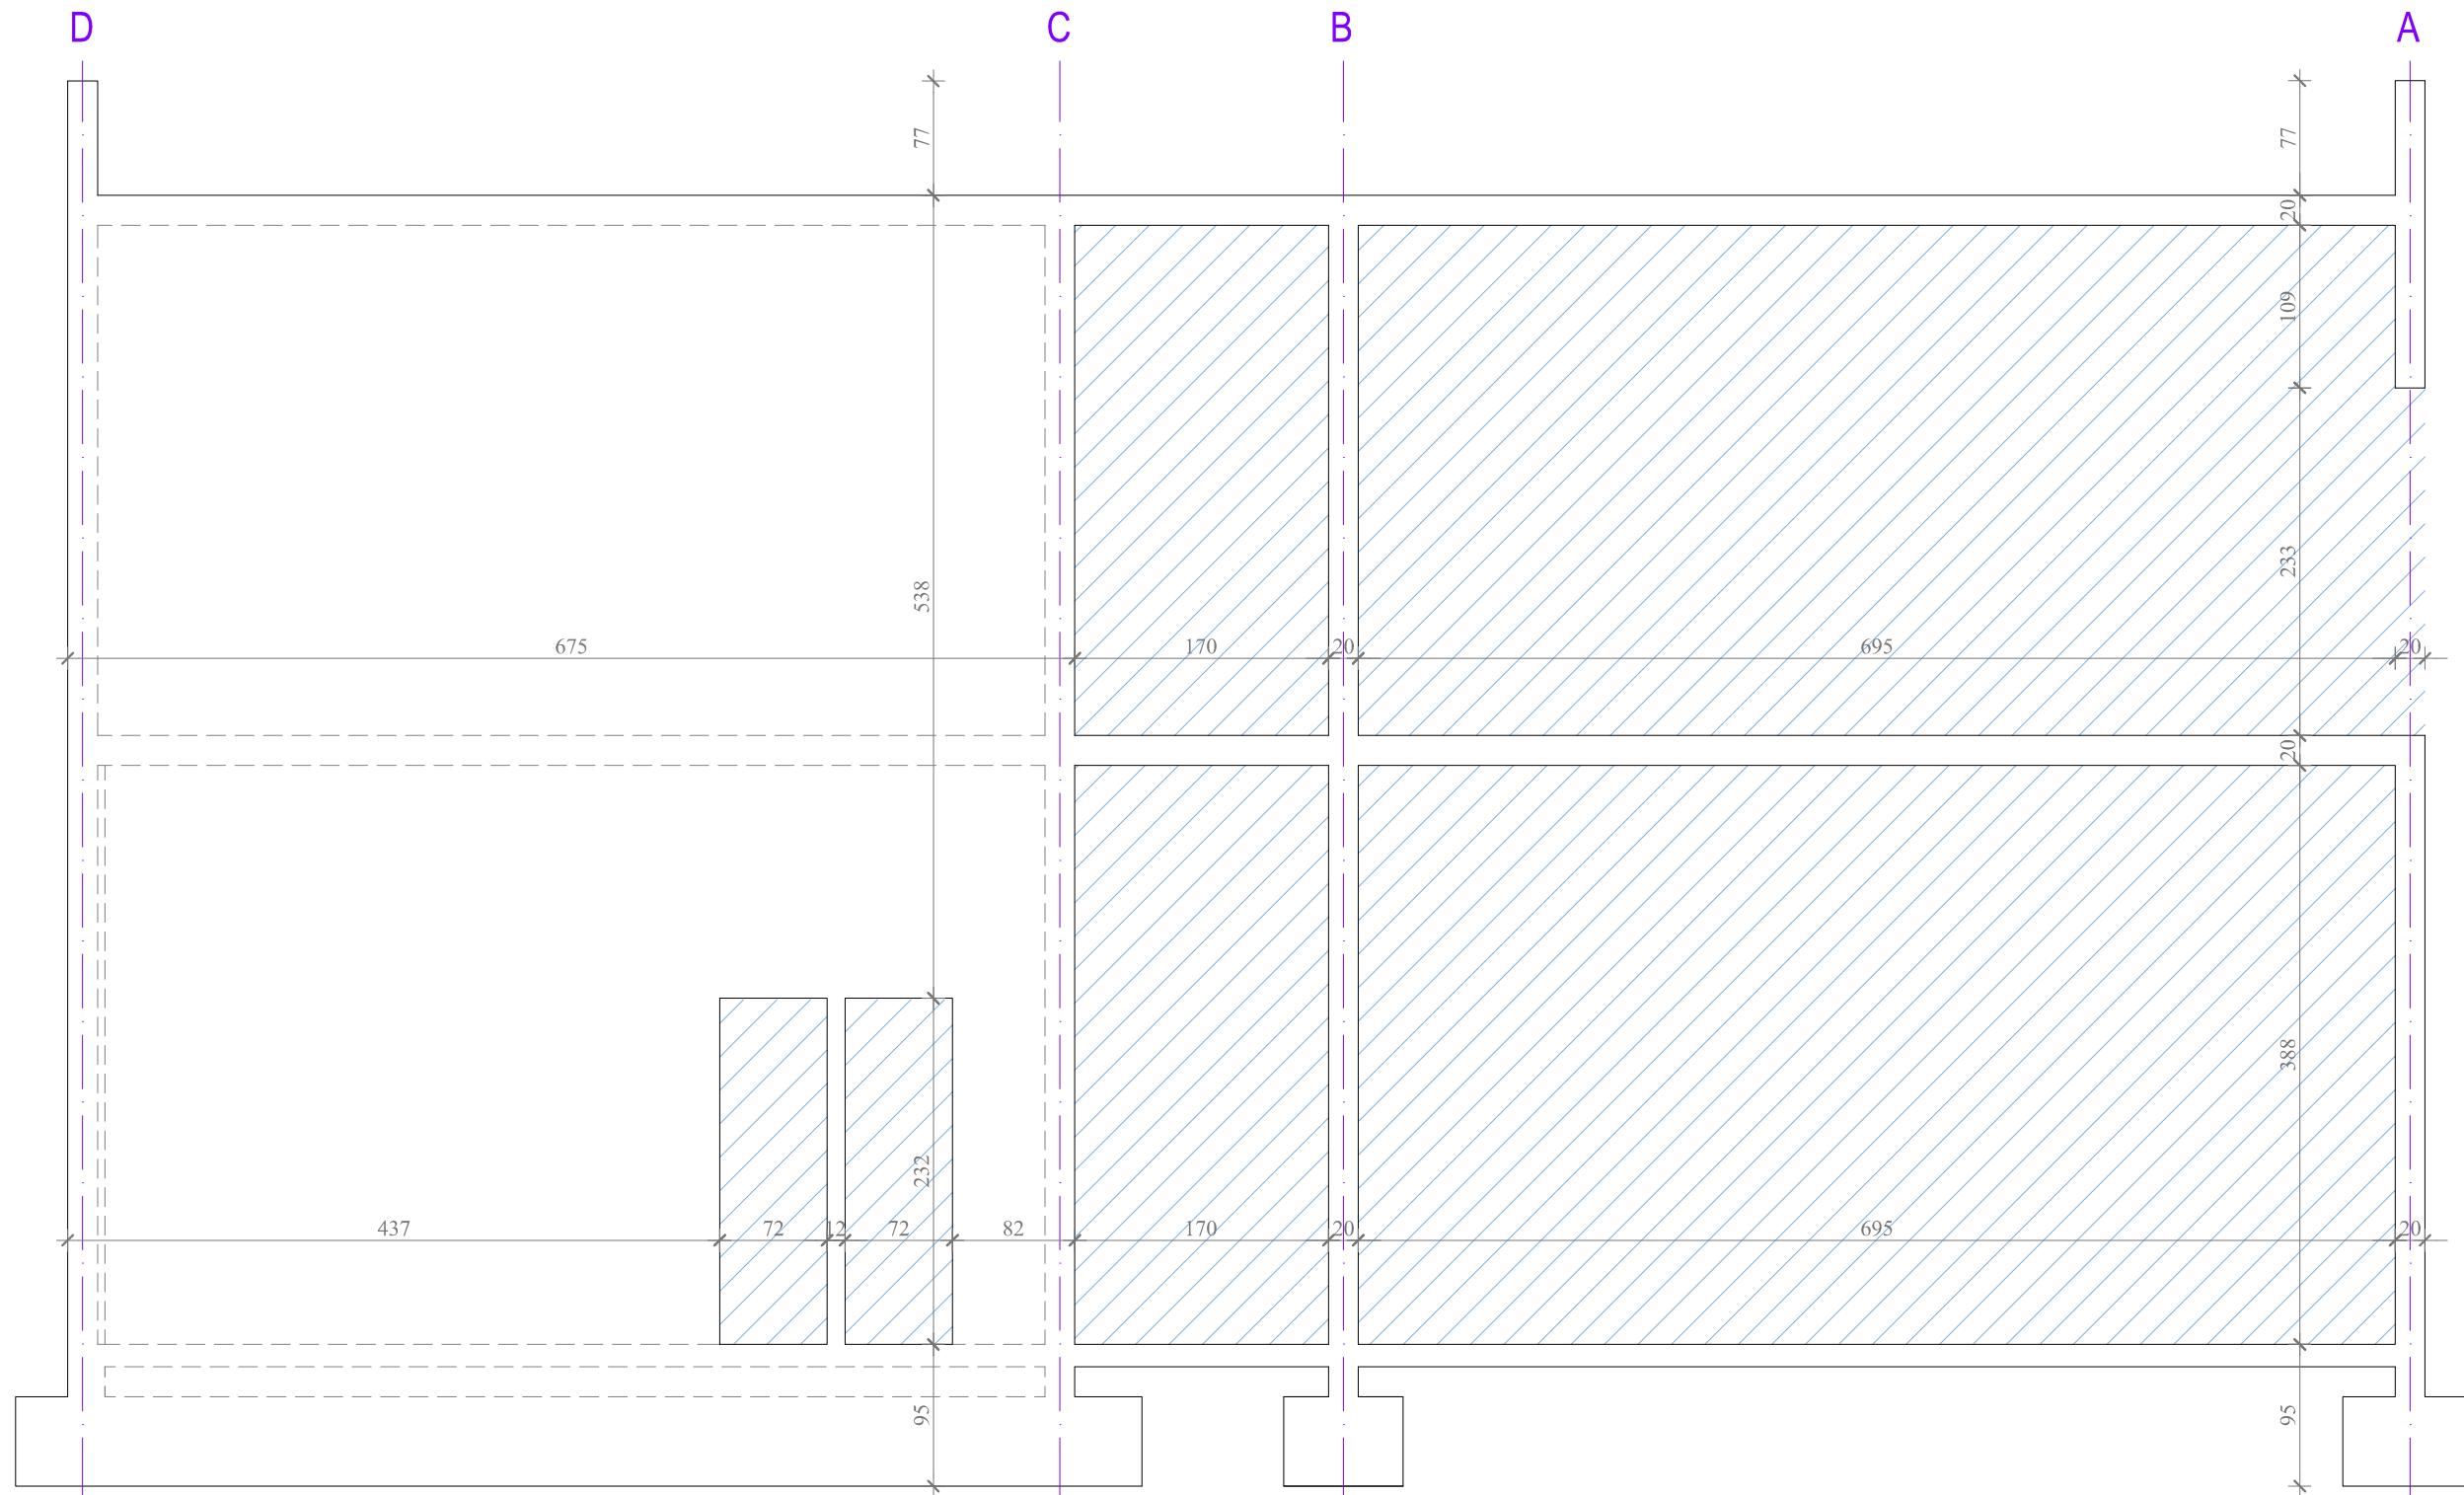




B-PROJEKT		d.o.o. za graditeljstvo, trgovinu i usluge - Bjelovar, Tr. Markovac, Trojstvena ulica 15, Ured: Franjevačka kbr. 19, Bjelovar; tel/fax: 043/225-091		T.D. 109/22
INVESTITOR	OPĆINA ROVIŠĆE, Trg hrvatskih branitelja 2, 43212 Rovinj	GRAF. PRIKAZ BR.	I-21	
GRAĐEVINA	SPORTSKO REKREACIJSKI PARK ROVIŠĆE	Z.O.P.	SRP ROVIŠĆE-2022	
LOKACIJA	PREDAVAC - OPĆINA ROVIŠĆE, k.č. br. 410, k.o. Predavac	MJERILO	1:50	
RAZINA RAZRADE	IZVEDBENI ARHITEKTONSKI PROJEKT	DATUM	kolovoz 2024.	
STRUKOVNA ODREDNICA	ARHITEKTONSKI PROJEKT	PROJEKTANTICA:	Ivana Banfić, mag. inž. arh.	
SADRŽAJ	PLAN OPLATE - ZID U OSI 12			

Zid u osi 13

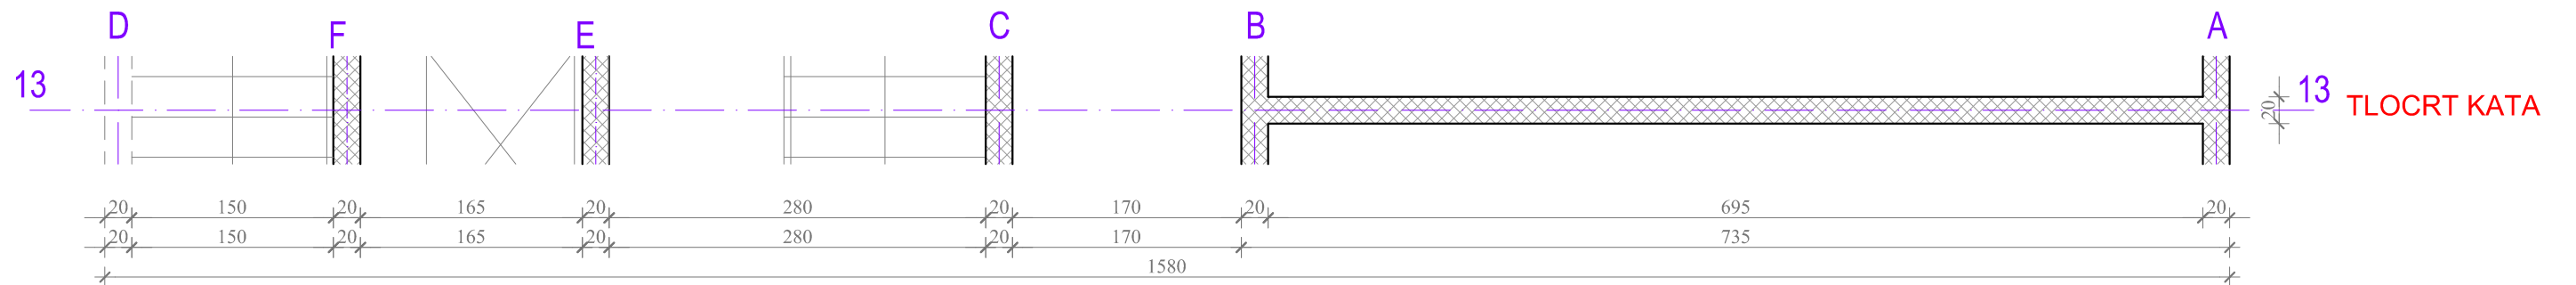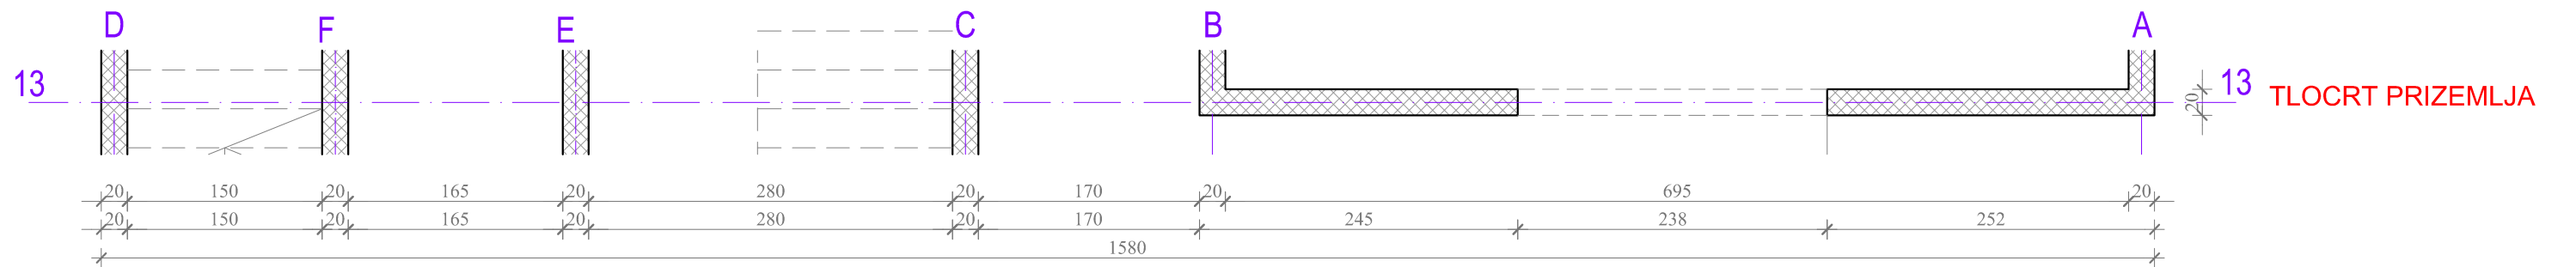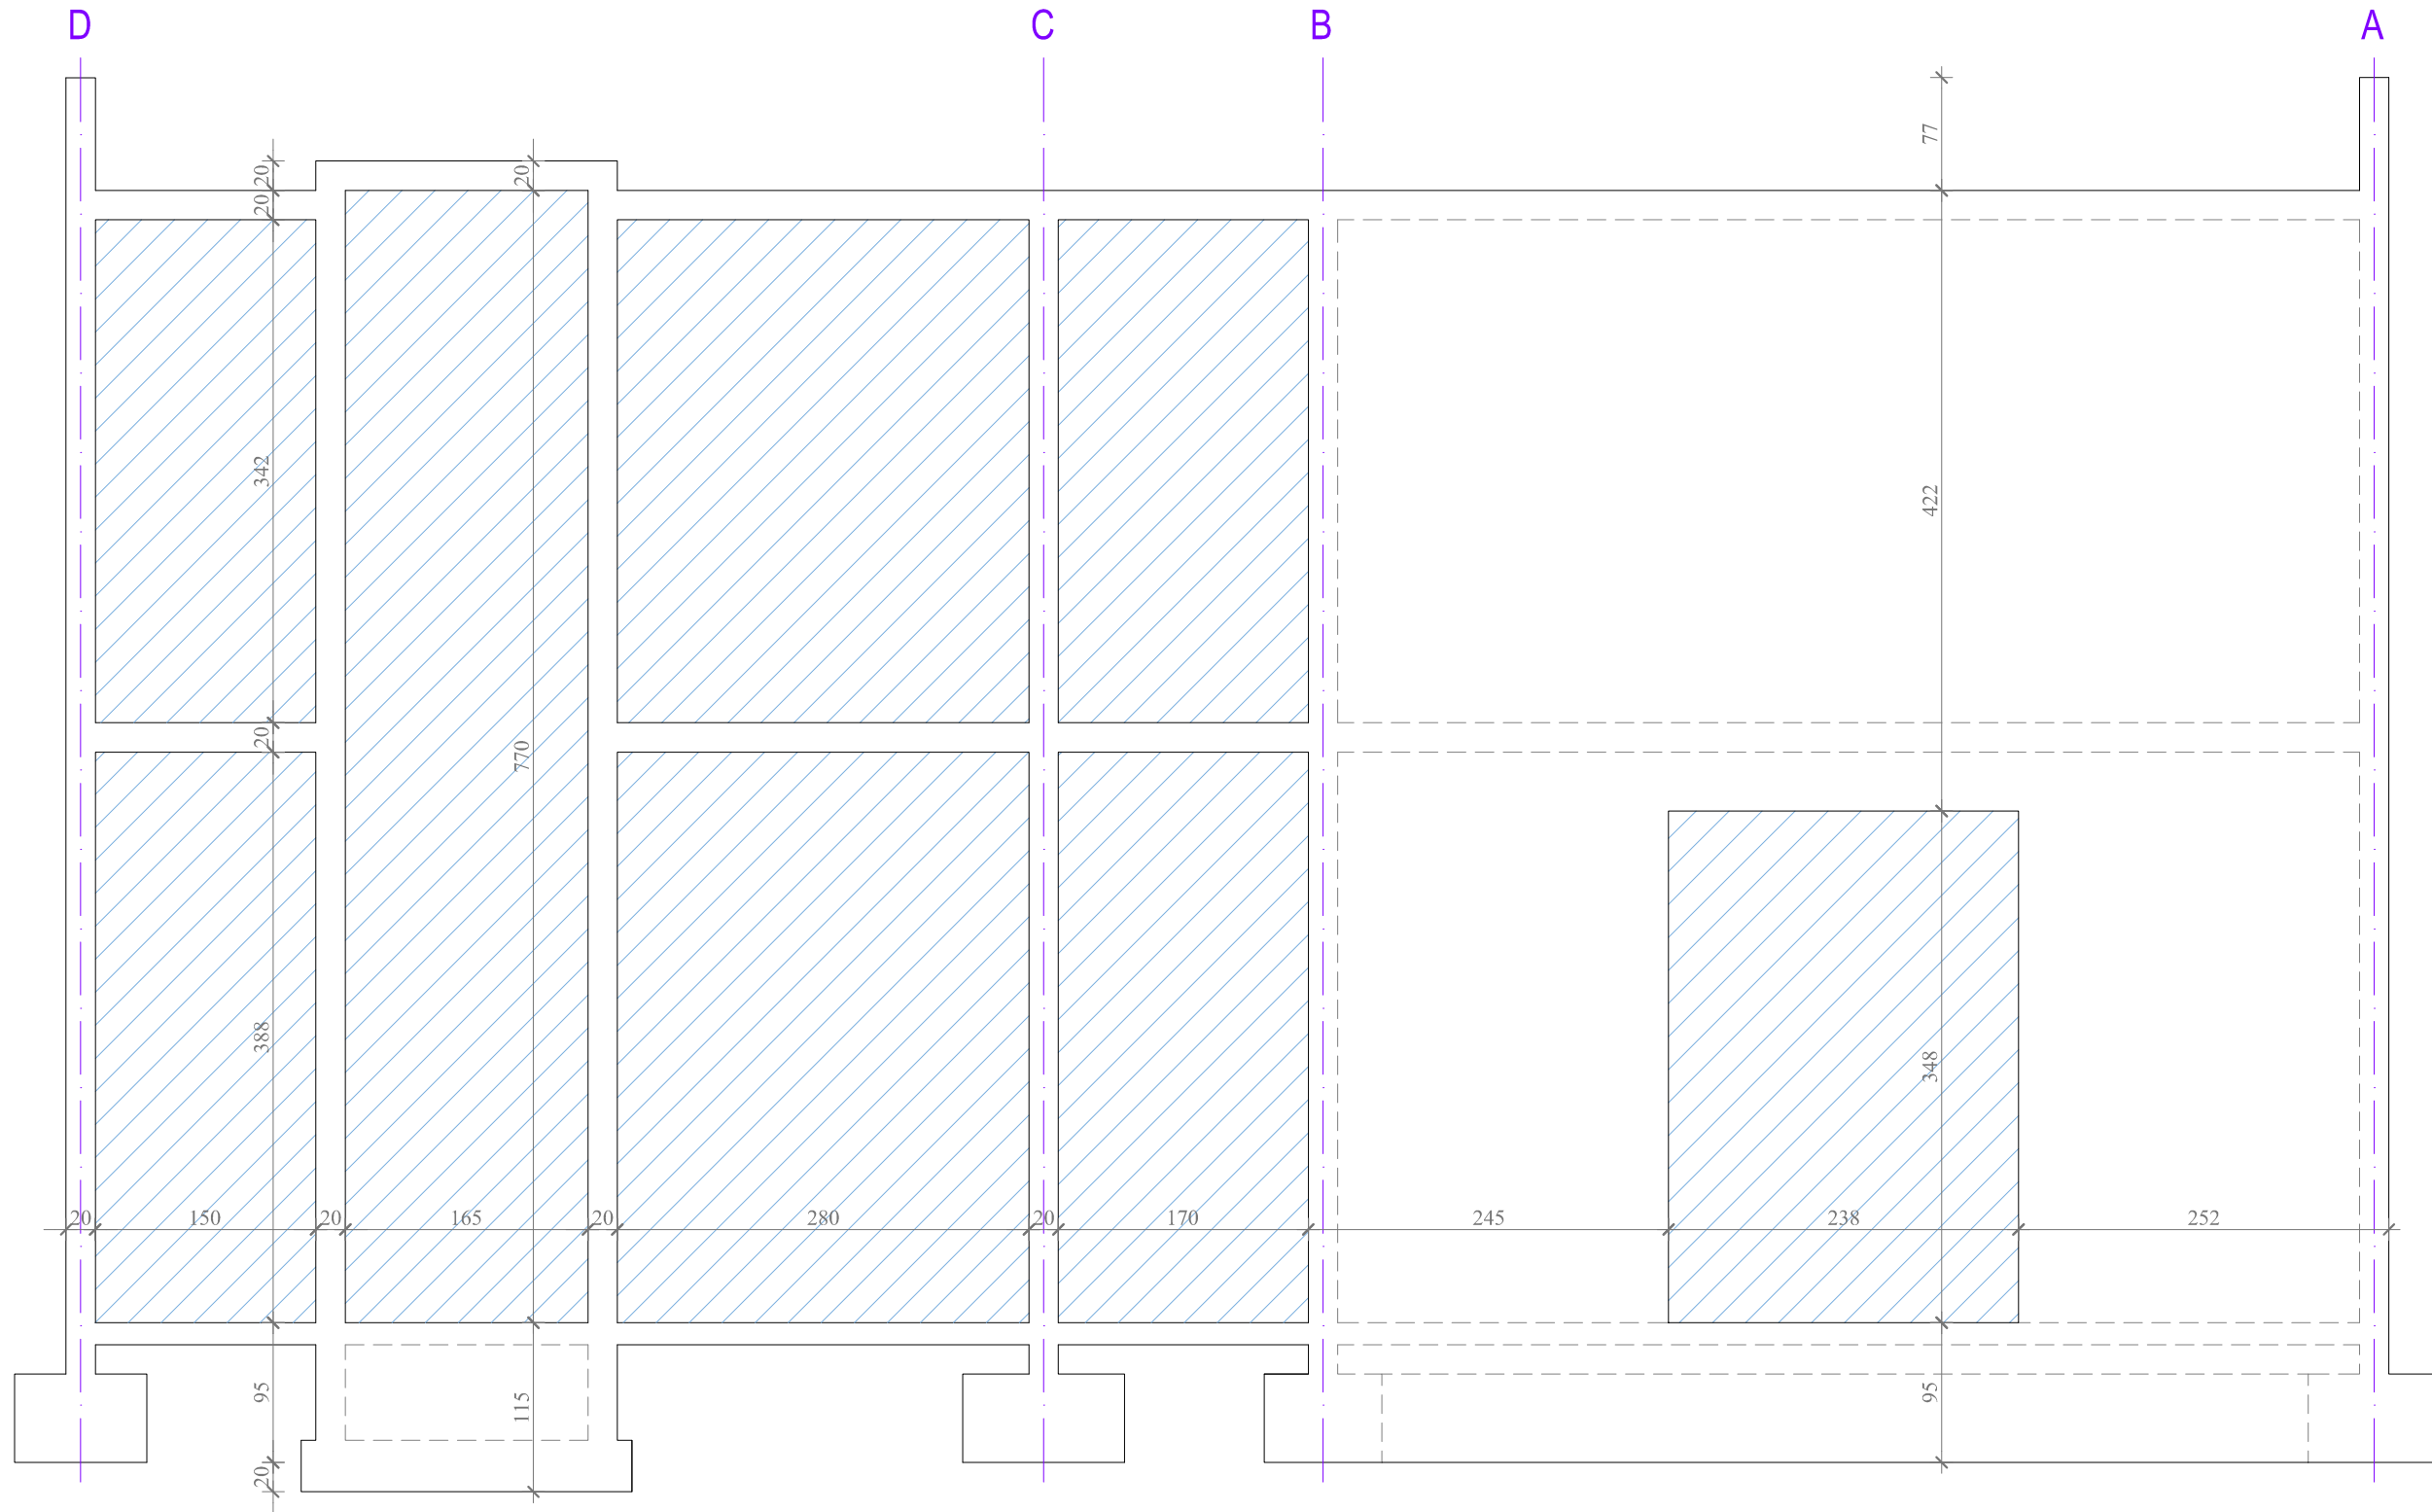




B-PROJEKT		d.o.o. za graditeljstvo, trgovinu i usluge - Bjelovar, Tr. Markovac, Trojstvena ulica 15, Ured: Franjevačka kbr. 19, Bjelovar; tel/fax: 043/225-091		T.D. 109/22
INVESTITOR	OPĆINA ROVIŠĆE, Trg hrvatskih branitelja 2, 43212 Rovnišće	GRAF. PRIKAZ BR.	I-22	
GRAĐEVINA	SPORTSKO REKREACIJSKI PARK ROVIŠĆE	Z.O.P.	SRP ROVIŠĆE-2022	
LOKACIJA	PREDAVAC - OPĆINA ROVIŠĆE, k.č. br. 410, k.o. Predavac	MJERILO	1:50	
RAZINA RAZRADE	IZVEDBENI ARHITEKTONSKI PROJEKT	DATUM	kolovoz 2024.	
STRUKOVNA ODREDNICA	ARHITEKTONSKI PROJEKT	PROJEKTANTICA:	Ivana Banfić, mag. inž. arh.	
SADRŽAJ	PLAN OPLATE - ZID U OSI 13			

Zid u osi 14

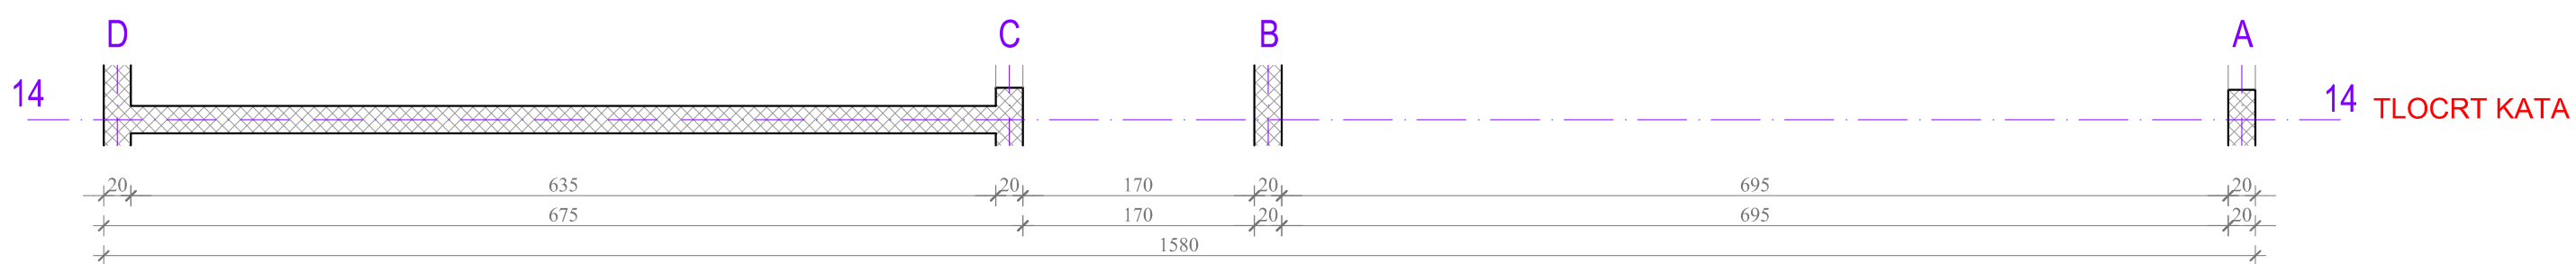
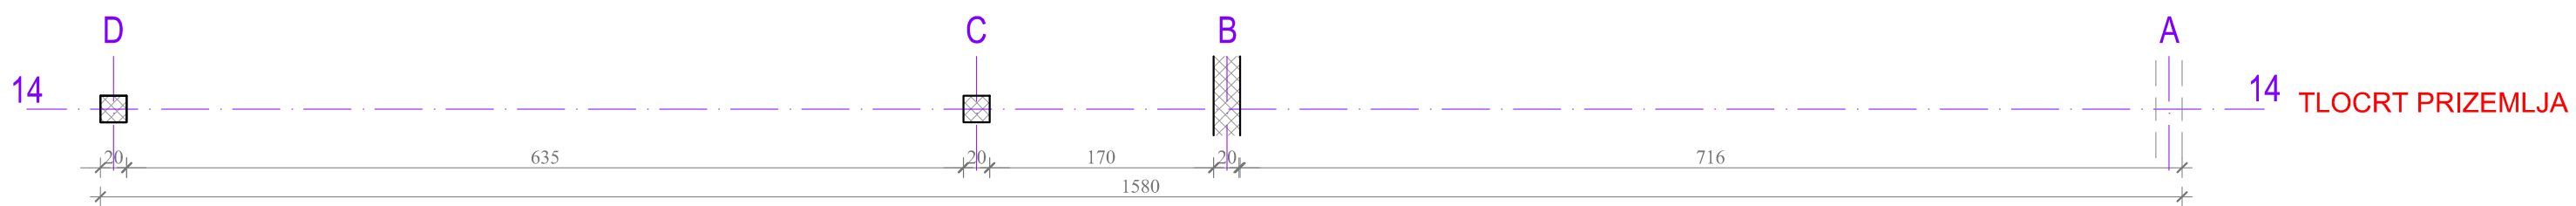
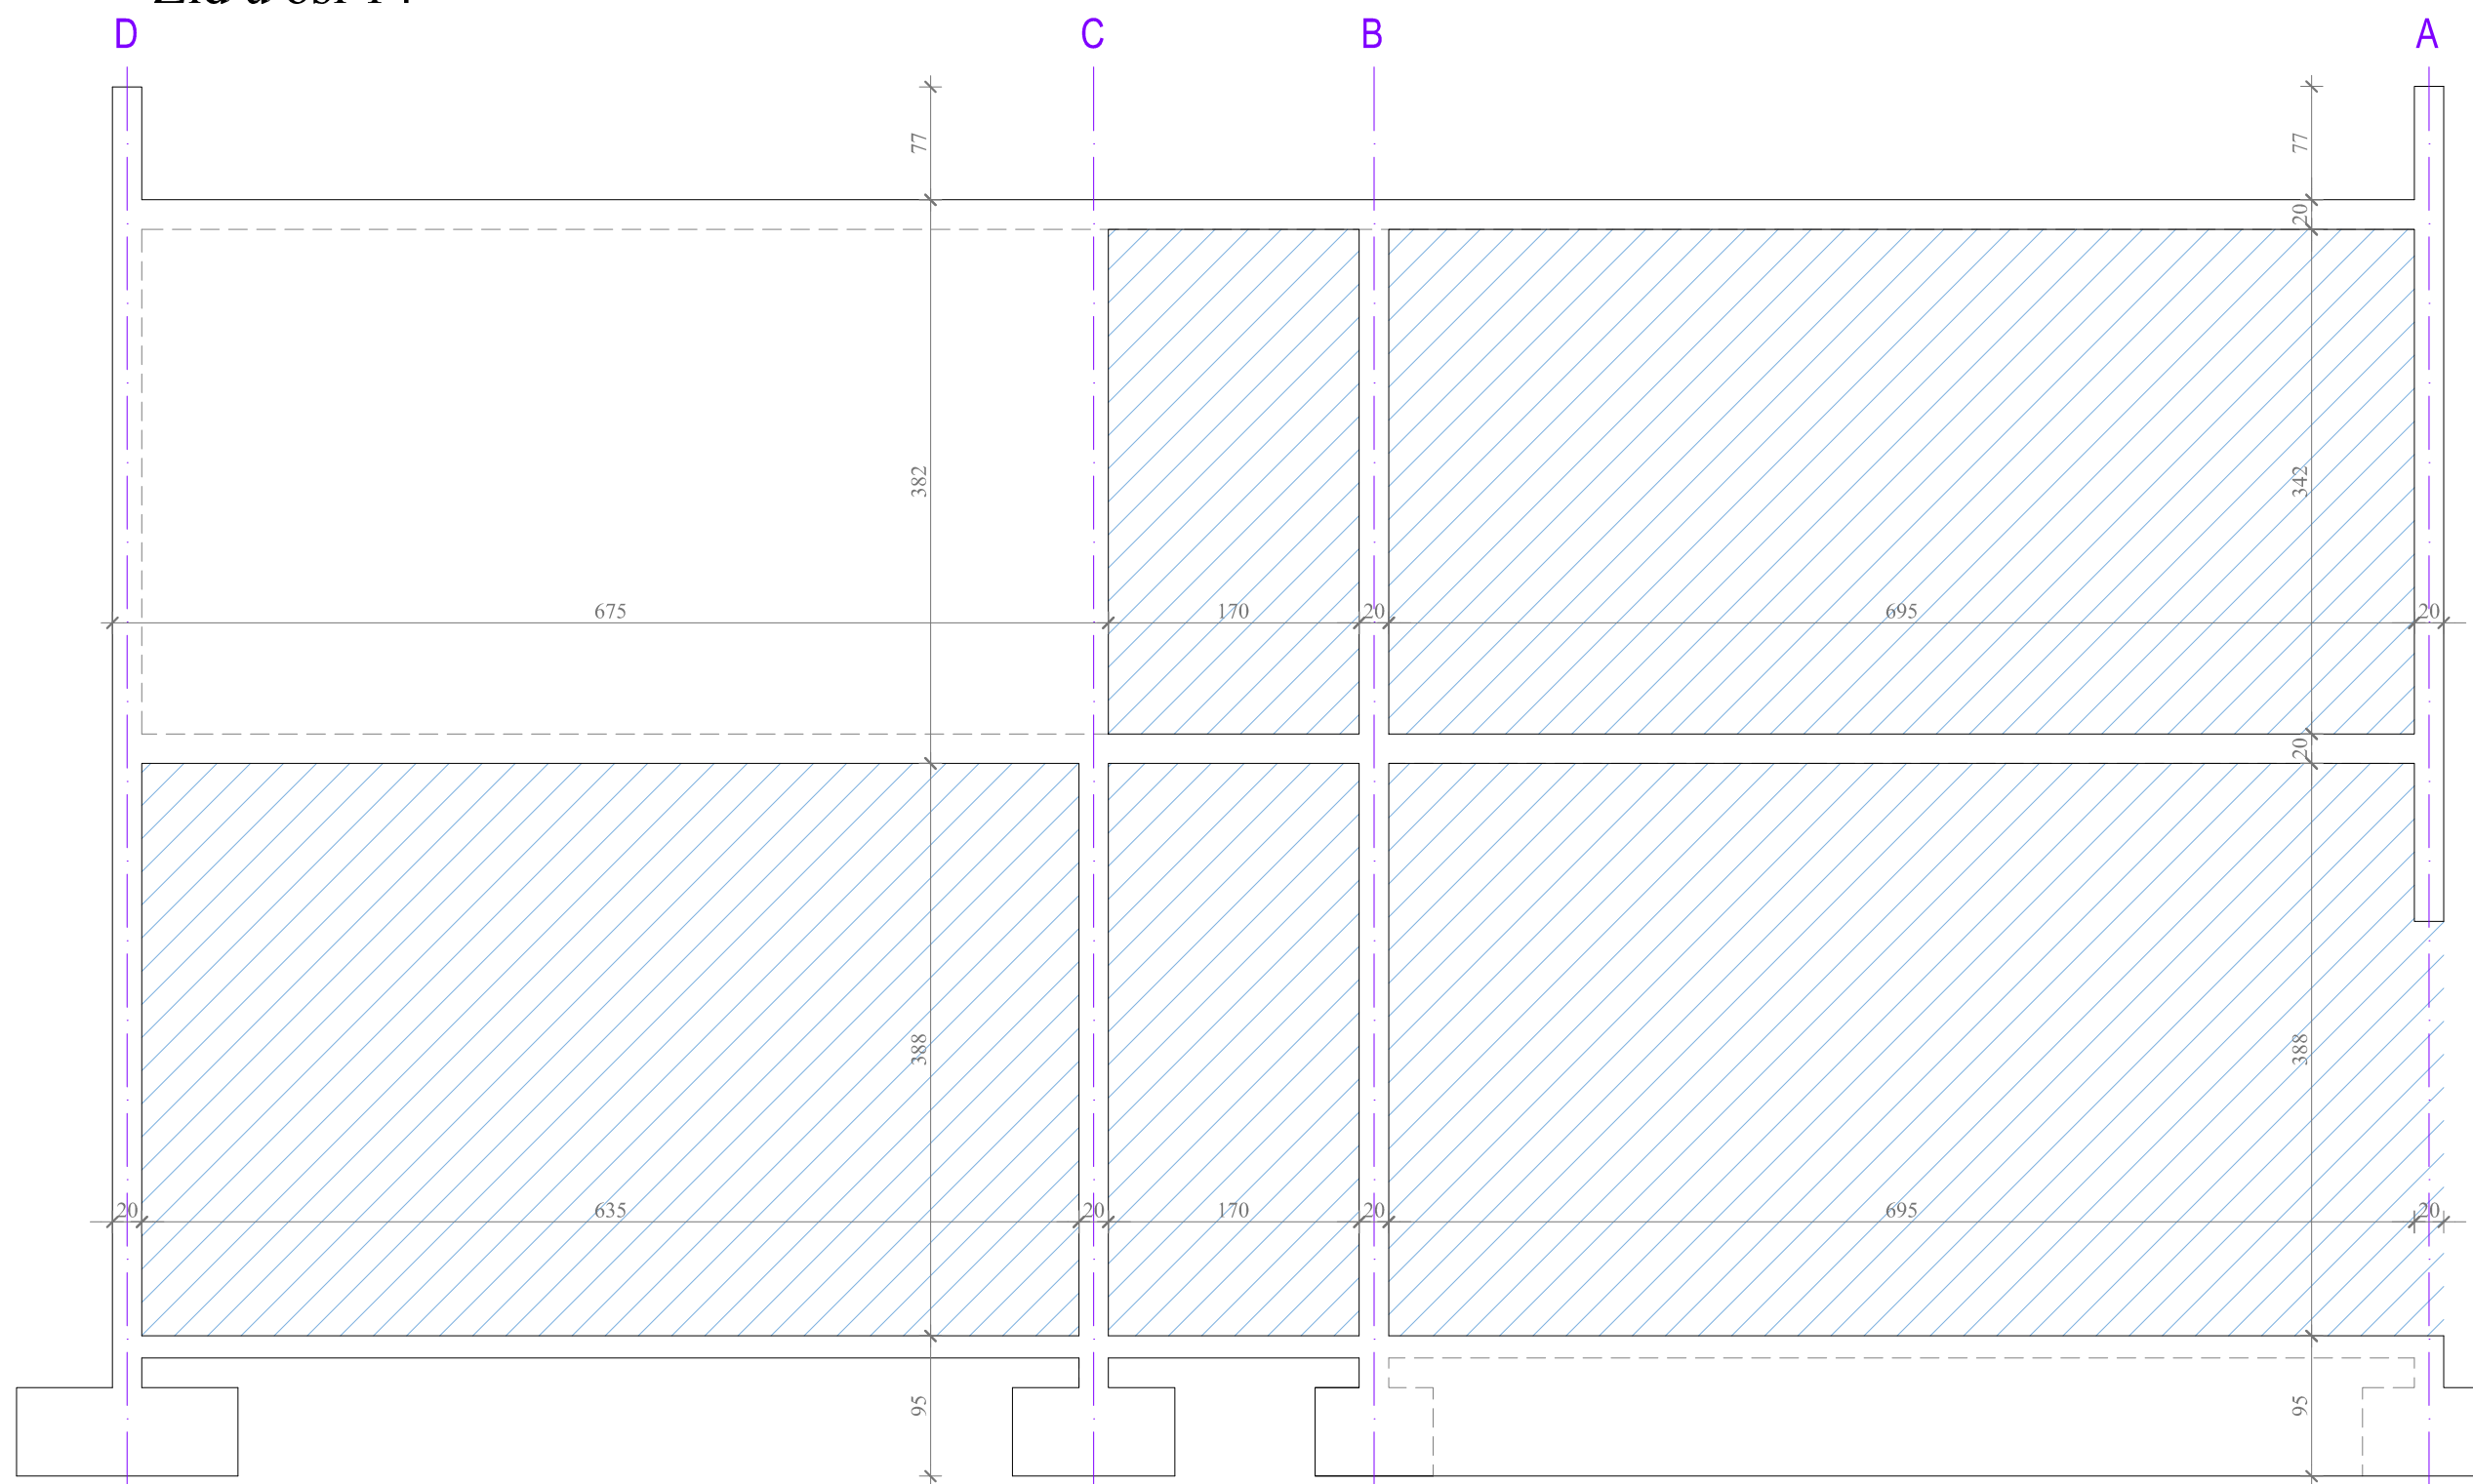


B-PROJEKT		d.o.o. za graditeljstvo, trgovinu i usluge - Bjelovar, Tr. Markovac, Trojstvena ulica 15, Ured: Franjevačka kbr. 19, Bjelovar; tel/fax: 043/225-091		T.D. 109/22
INVESTITOR	OPĆINA ROVIŠĆE, Trg hrvatskih branitelja 2, 43212 Rovišće	GRAF. PRIKAZ BR.	I-23	
GRAĐEVINA	SPORTSKO REKREACIJSKI PARK ROVIŠĆE	Z.O.P.	SRP ROVIŠĆE-2022	
LOKACIJA	PREDAVAC - OPĆINA ROVIŠĆE, k.č. br. 410, k.o. Predavac	MJERILO	1:50	
RAZINA RAZRADE	IZVEDBENI ARHITEKTONSKI PROJEKT	DATUM	kolovoz 2024.	
STRUKOVNA ODREDNICA	ARHITEKTONSKI PROJEKT	PROJEKTANTICA:		
SADRŽAJ	PLAN OPLATE - ZID U OSI 14	Ivana Banfić, mag. inž. arh.		

Zid u osi 15

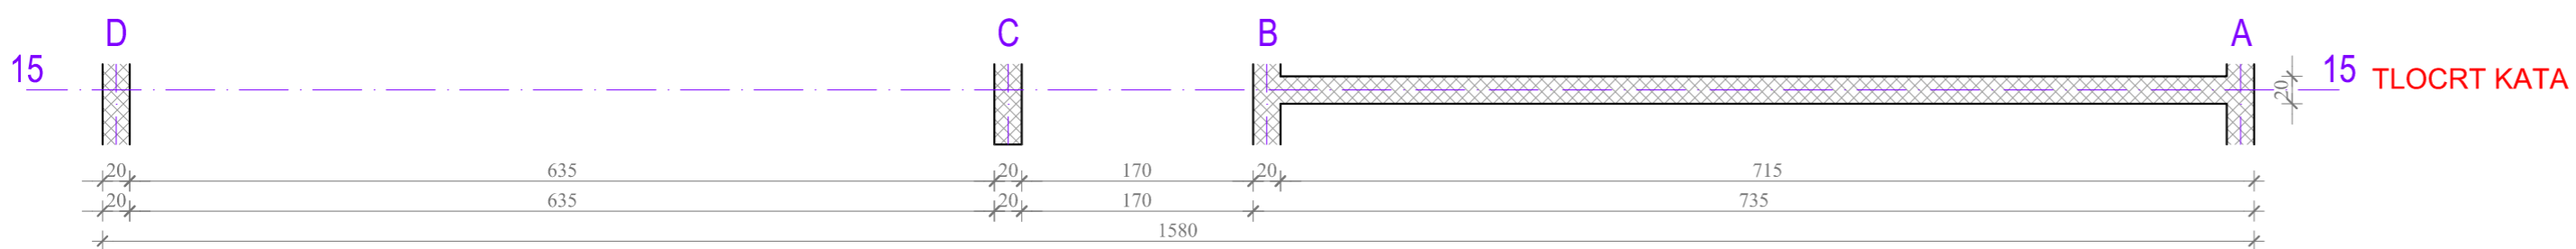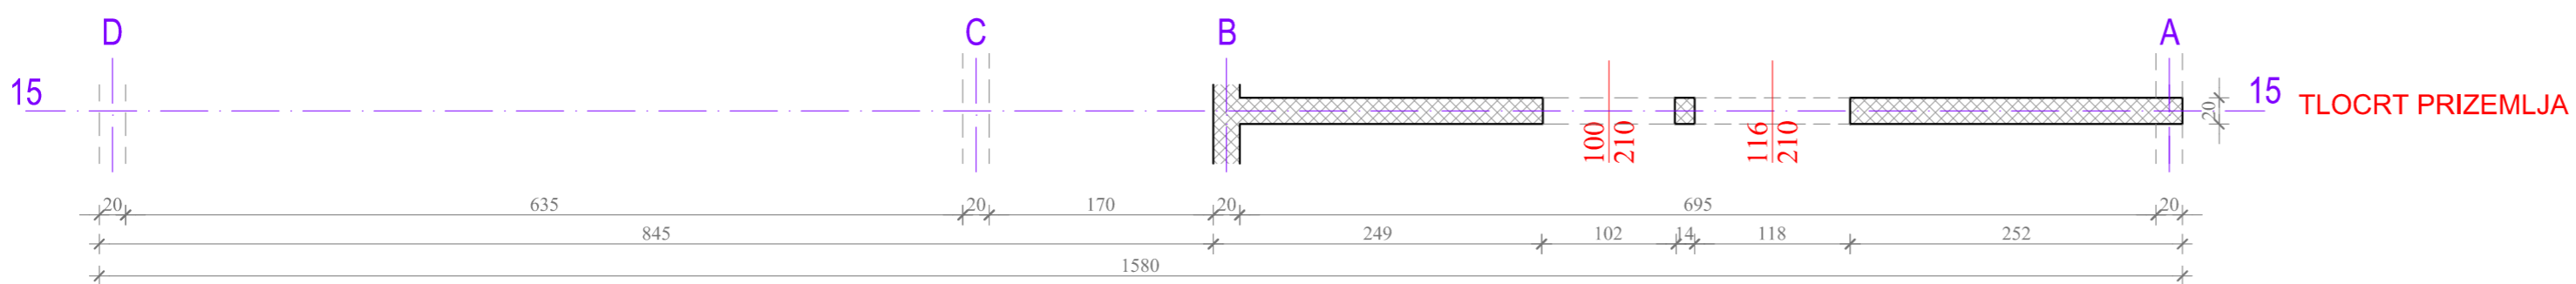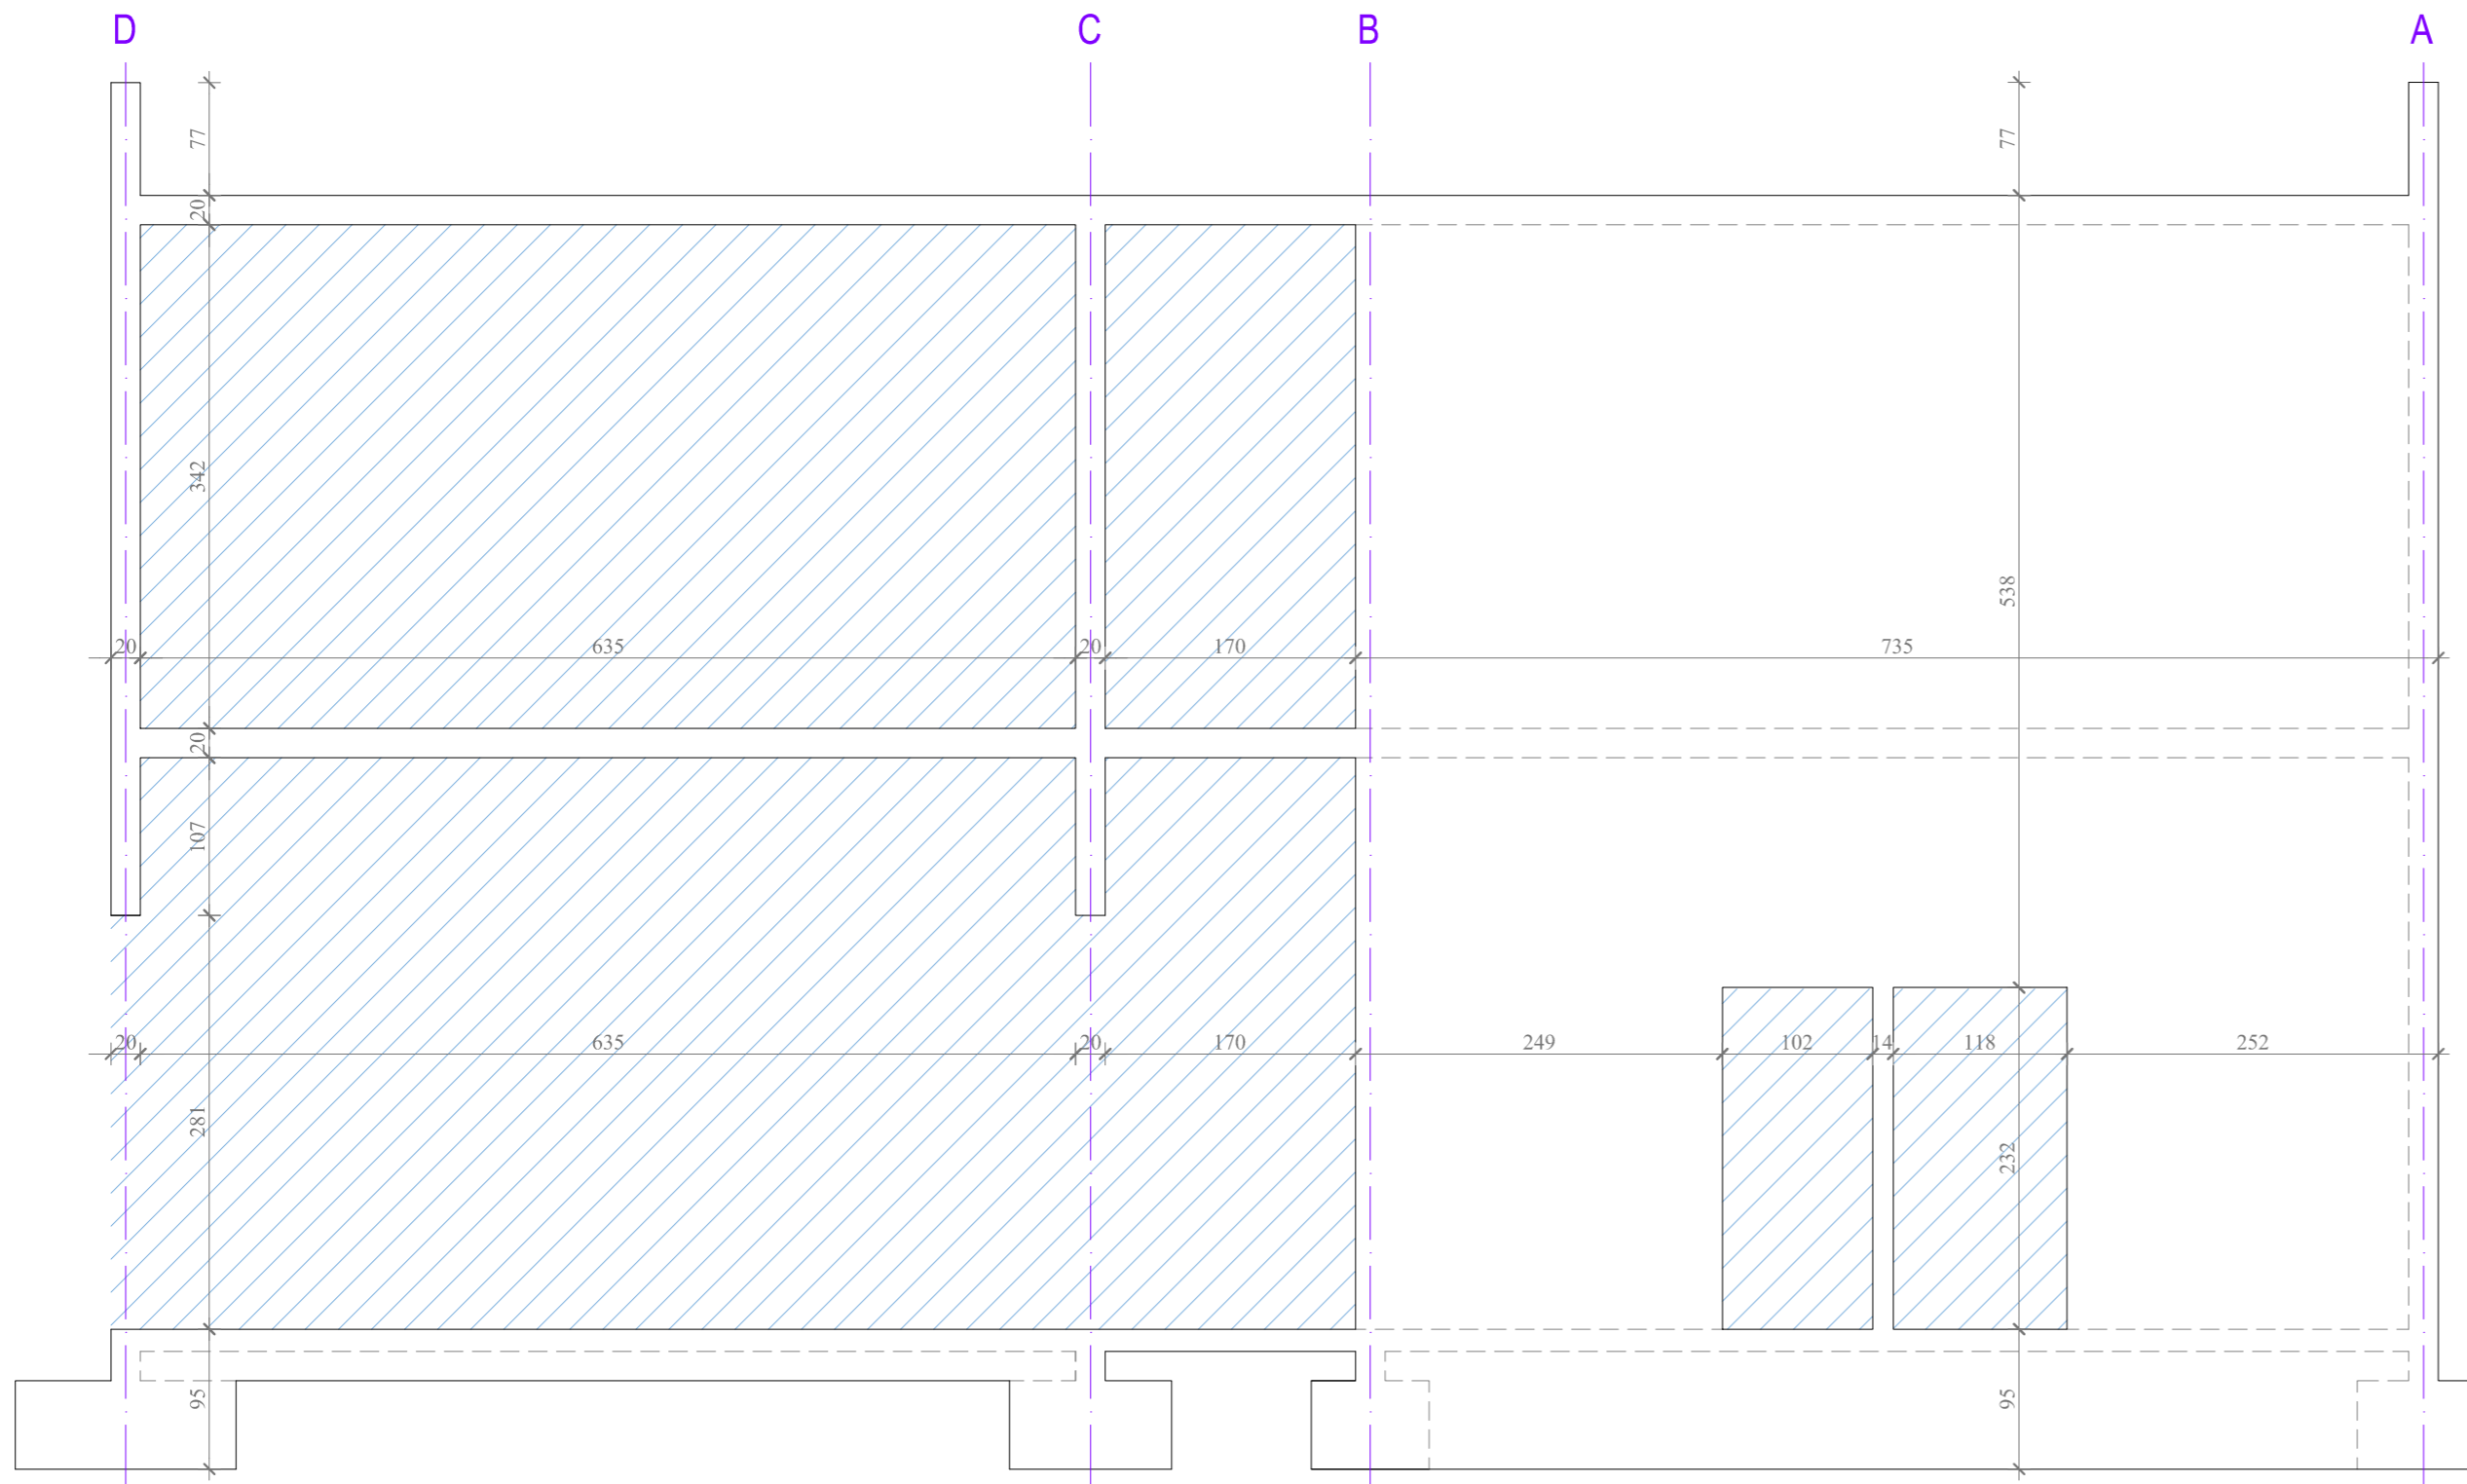


Zid u osi 15a

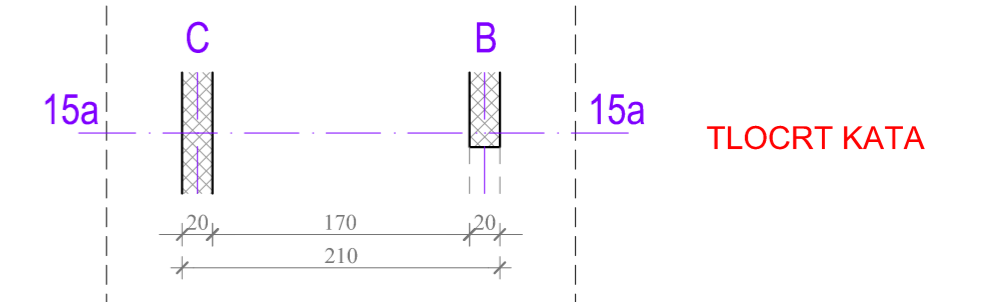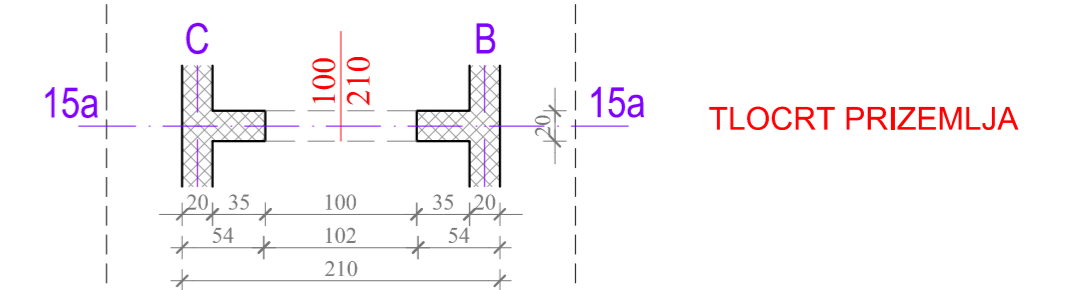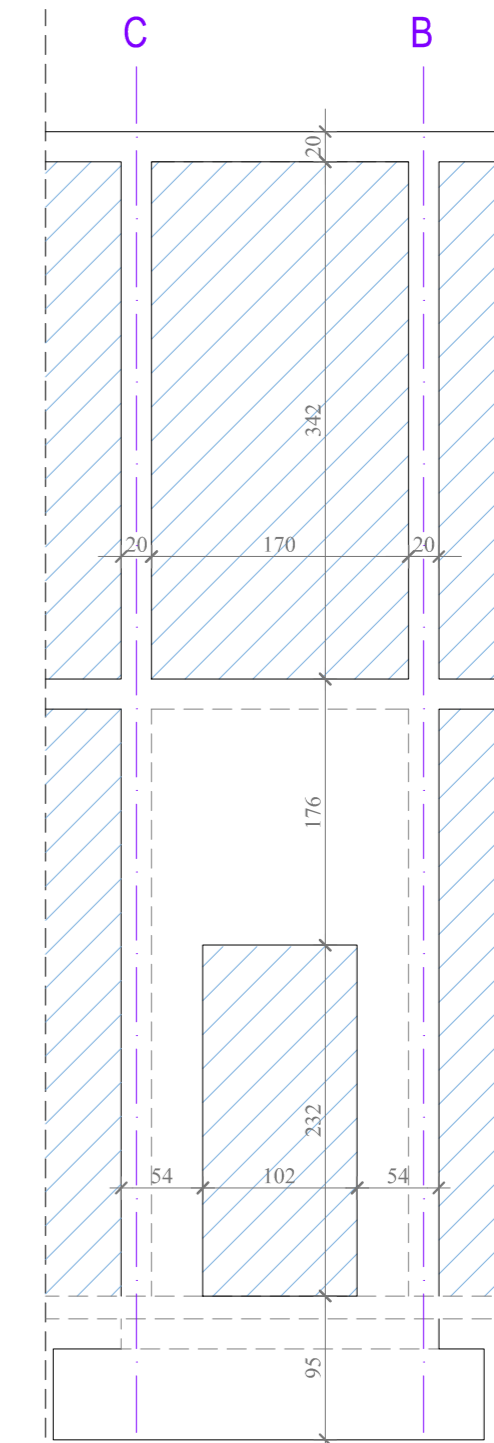




B-PROJEKT		d.o.o. za graditeljstvo, trgovinu i usluge - Bjelovar, Tr. Markovac, Trojstvena ulica 15. Ured: Franjevačka kbr. 19, Bjelovar; telefaks: 043225-091		T.D. 109/22
INVESTITOR	OPĆINA ROVIŠĆE, Trg hrvatskih branitelja 2, 43212 Rovišće	GRAF. PRIKAZ BR.	I-24	
GRADEVINA	SPORTSKO REKREACIJSKI PARK ROVIŠĆE	Z.O.P.	SRP ROVIŠĆE-2022	
LOKACIJA	PREDAVAC - OPĆINA ROVIŠĆE, k.č. br. 410, k.o. Predavac	MJERILO	1:50	
RAZINA RAZRADE	IZVEDBENI ARHITEKTONSKI PROJEKT	DATUM	kolovoz 2024.	
STRUKOVNA ODREDNICA	ARHITEKTONSKI PROJEKT	PROJEKTANTICA:		
SADRŽAJ	PLAN OPLATE - ZID U OSI 15 i 15a	Ivana Banfić, mag. inž. arh.		

Zid u osi 16

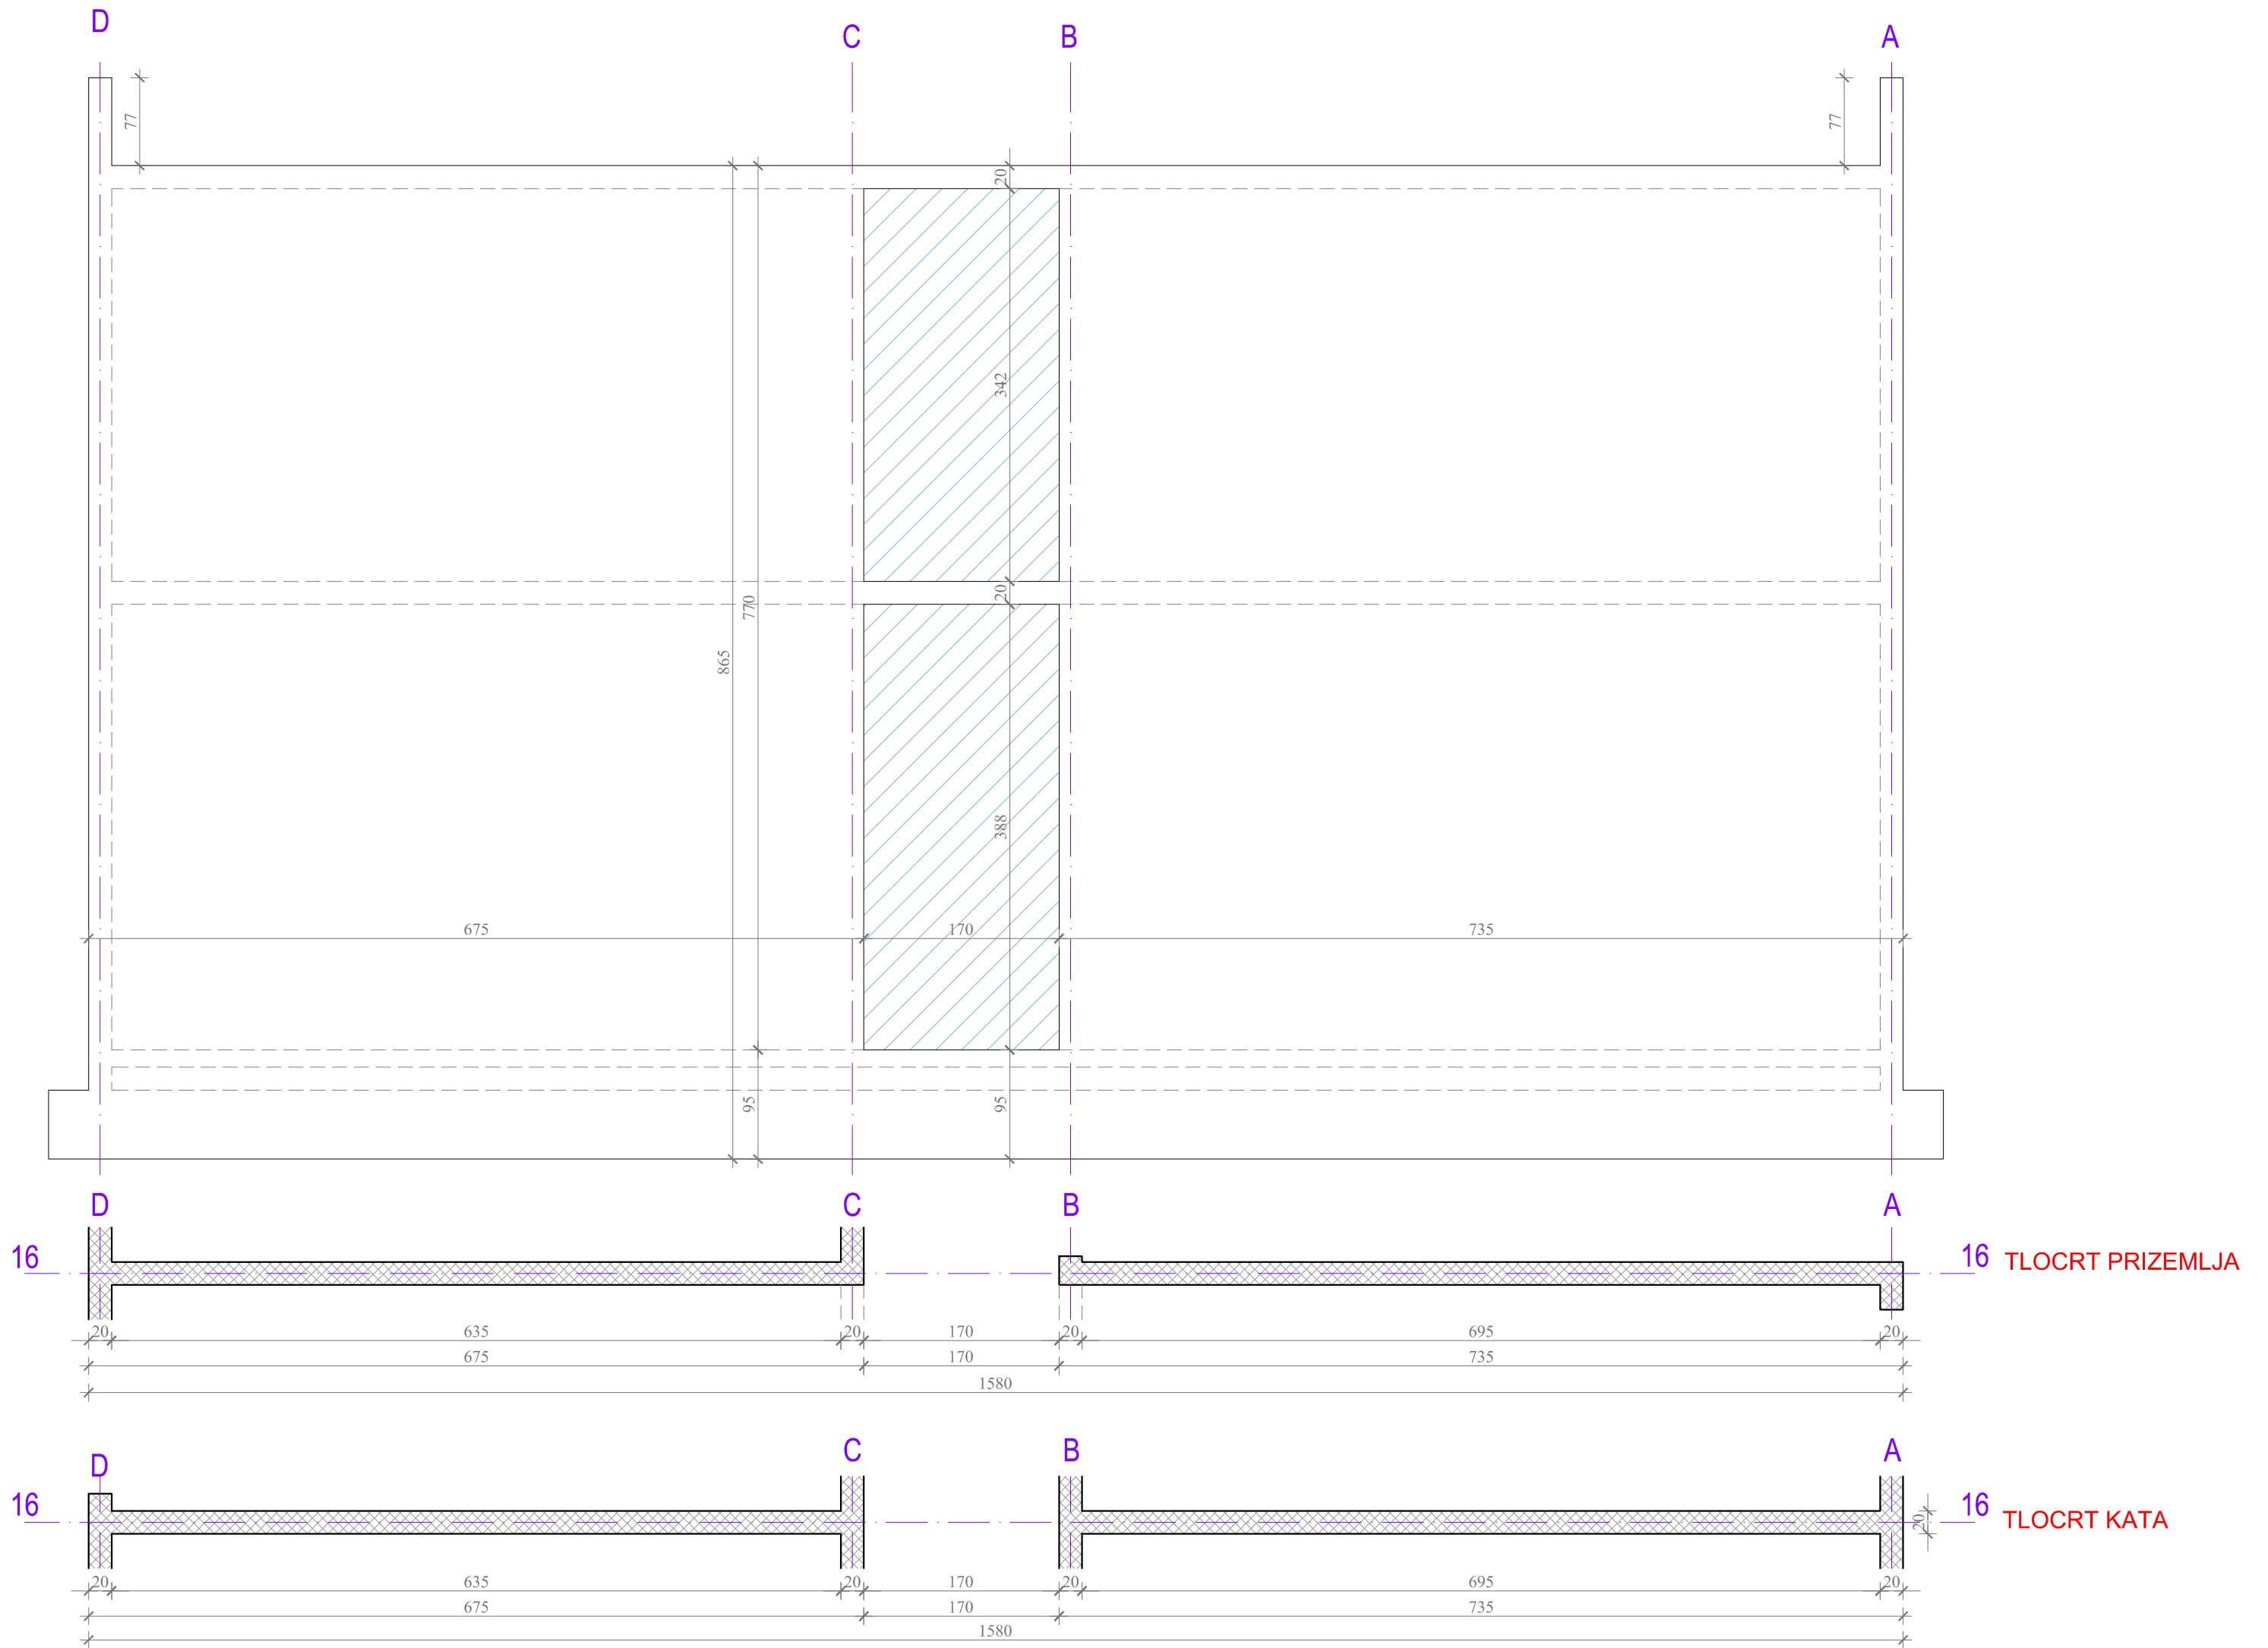


B-PROJEKT		d.o.o. za graditeljstvo, trgovinu i usluge - Bjelovar, Tr. Markovac, Trojstvena ulica 15, Ured: Franjevačka kbr. 19, Bjelovar; tel/fax: 043/225-091	
INVESTITOR	OPĆINA ROVIŠĆE, Trg hrvatskih branitelja 2, 43212 Rovišće	GRAF. PRIKAZ BR.	T.D. 109/22
GRAĐEVINA	SPORTSKO REKREACIJSKI PARK ROVIŠĆE	Z.O.P.	1-25
LOKACIJA	PREDAVAC - OPĆINA ROVIŠĆE, k.č. br. 410, k.o. Predavac	MJERILO	SRP ROVIŠĆE-2022
RAZINA RAZRADE	IZVEDBENI ARHITEKTONSKI PROJEKT	DATUM	1:50
STRUKOVNA ODREDNICA	ARHITEKTONSKI PROJEKT	PROJEKTANTICA:	kolovoz 2024.
SADRŽAJ	PLAN OPLATE - ZID U OSI 16	Ivana Banfić, mag. inž. arh.	

Zid u osi 17

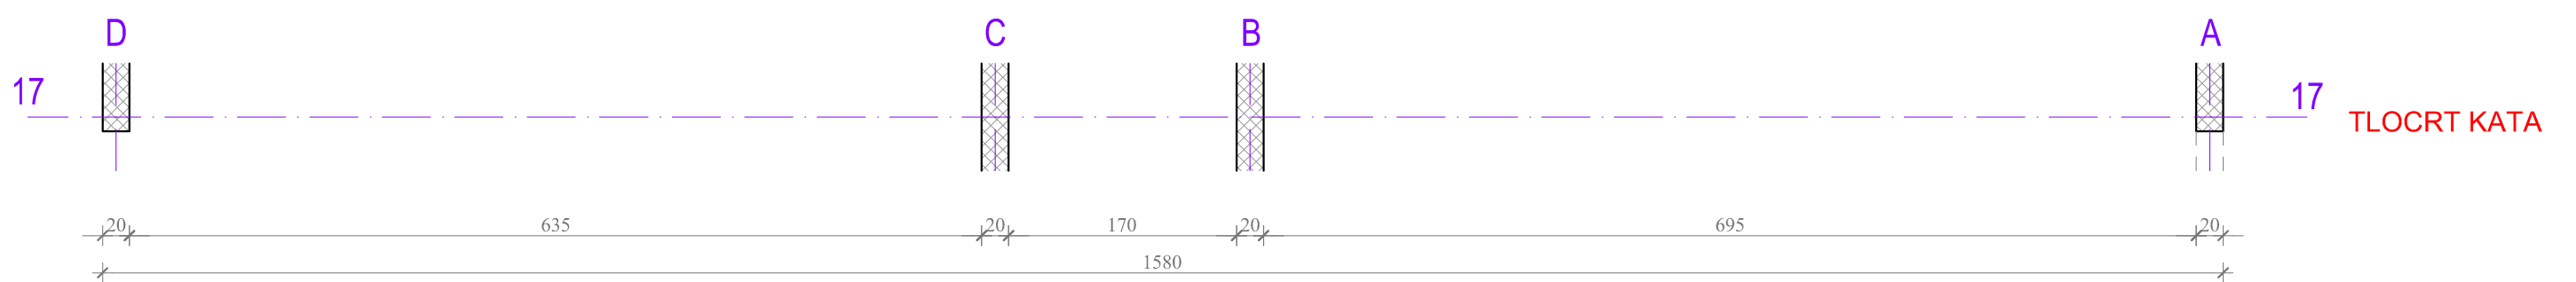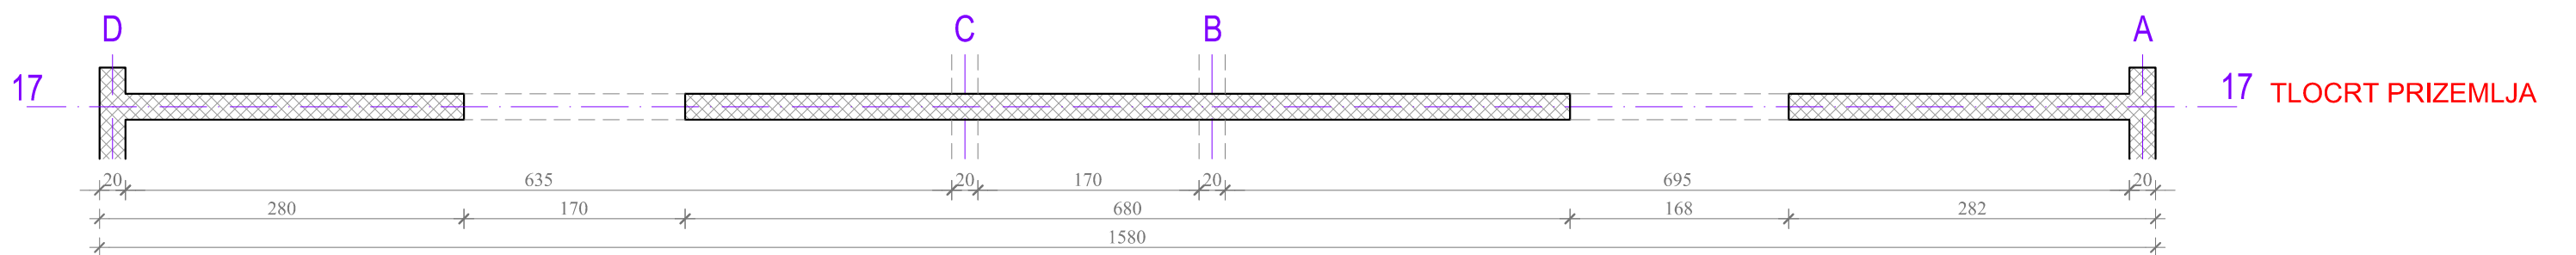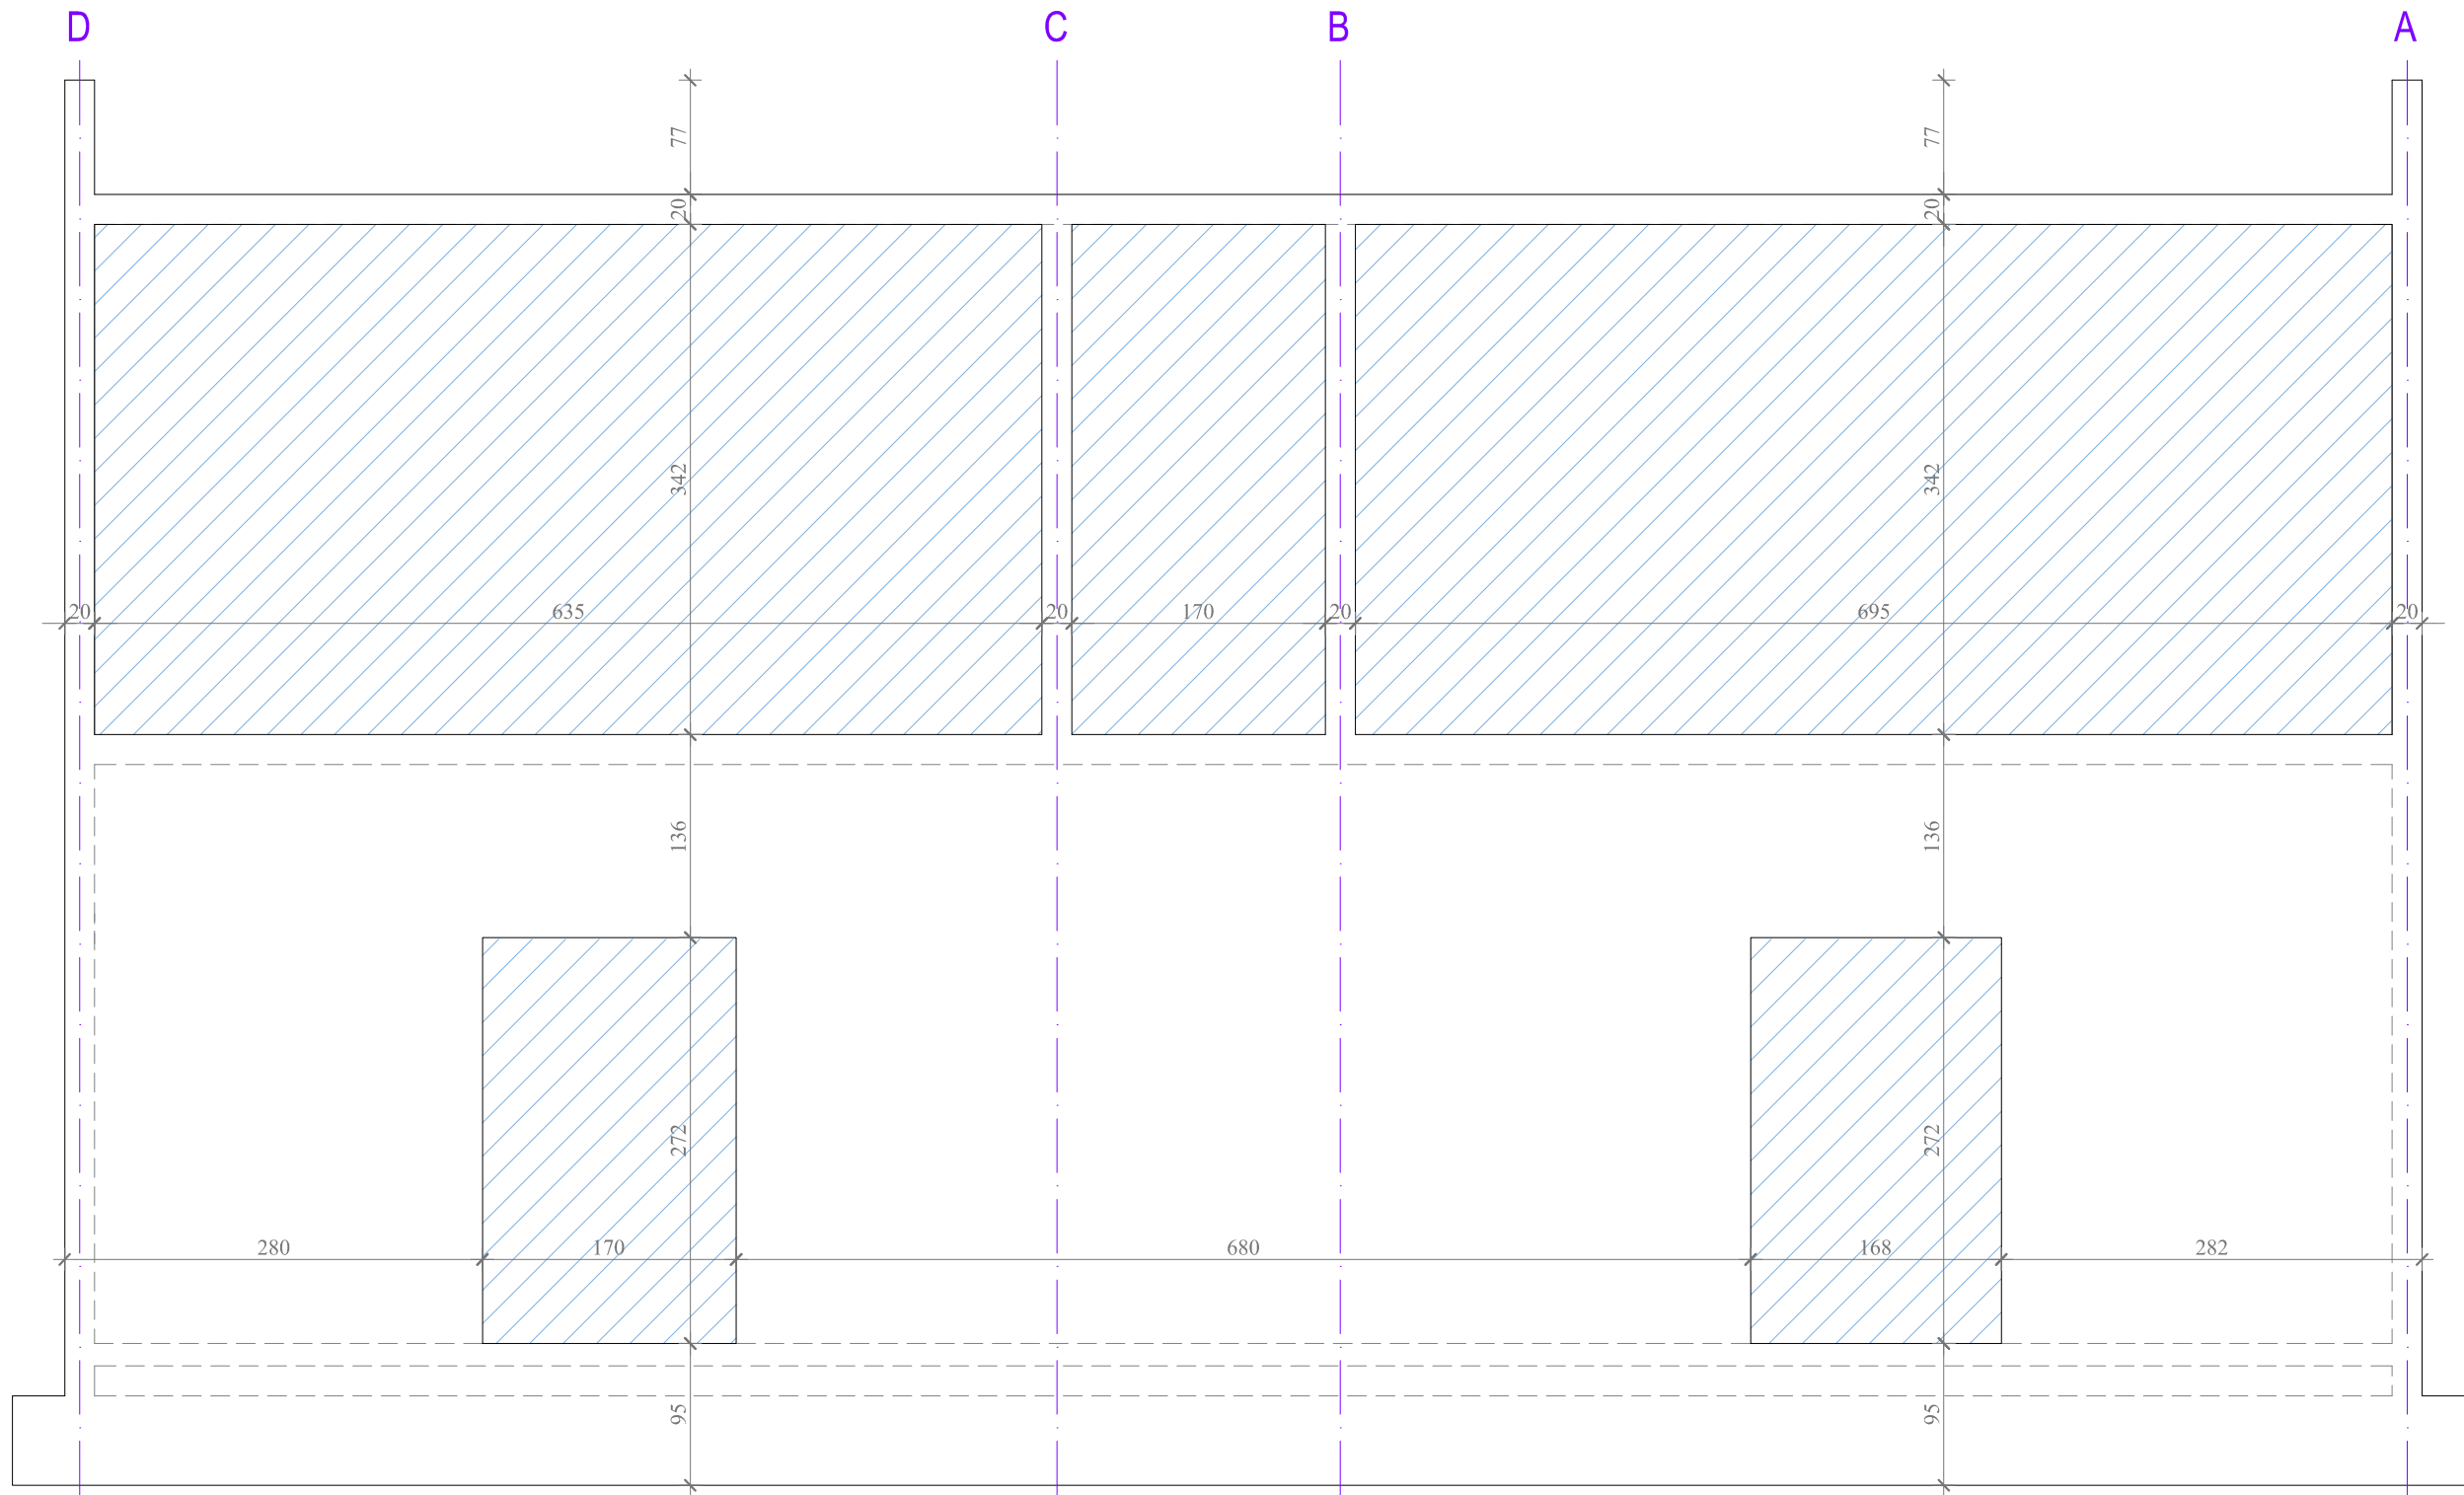


B-PROJEKT		d.o.o. za graditeljstvo, trgovinu i usluge - Bjelovar, Tr. Markovac, Trojstvena ulica 15, Ured: Franjevačka kbr. 19, Bjelovar; tel/fax: 043/225-091		T.D. 109/22
INVESTITOR	OPĆINA ROVIŠĆE, Trg hrvatskih branitelja 2, 43212 Rovinj	GRAF. PRIKAZ BR.	I-26	
GRAĐEVINA	SPORTSKO REKREACIJSKI PARK ROVIŠĆE	Z.O.P.	SRP ROVIŠĆE-2022	
LOKACIJA	PREDAVAC - OPĆINA ROVIŠĆE, k.č. br. 410, k.o. Predavac	MJERILO	1:50	
RAZINA RAZRADE	IZVEDBENI ARHITEKTONSKI PROJEKT	DATUM	kolovoz 2024.	
STRUKOVNA ODREDNICA	ARHITEKTONSKI PROJEKT	PROJEKTANTICA:	Ivana Banfić, mag. inž. arh.	
SADRŽAJ	PLAN OPLATE - ZID U OSI 17			

Zid u osi 18

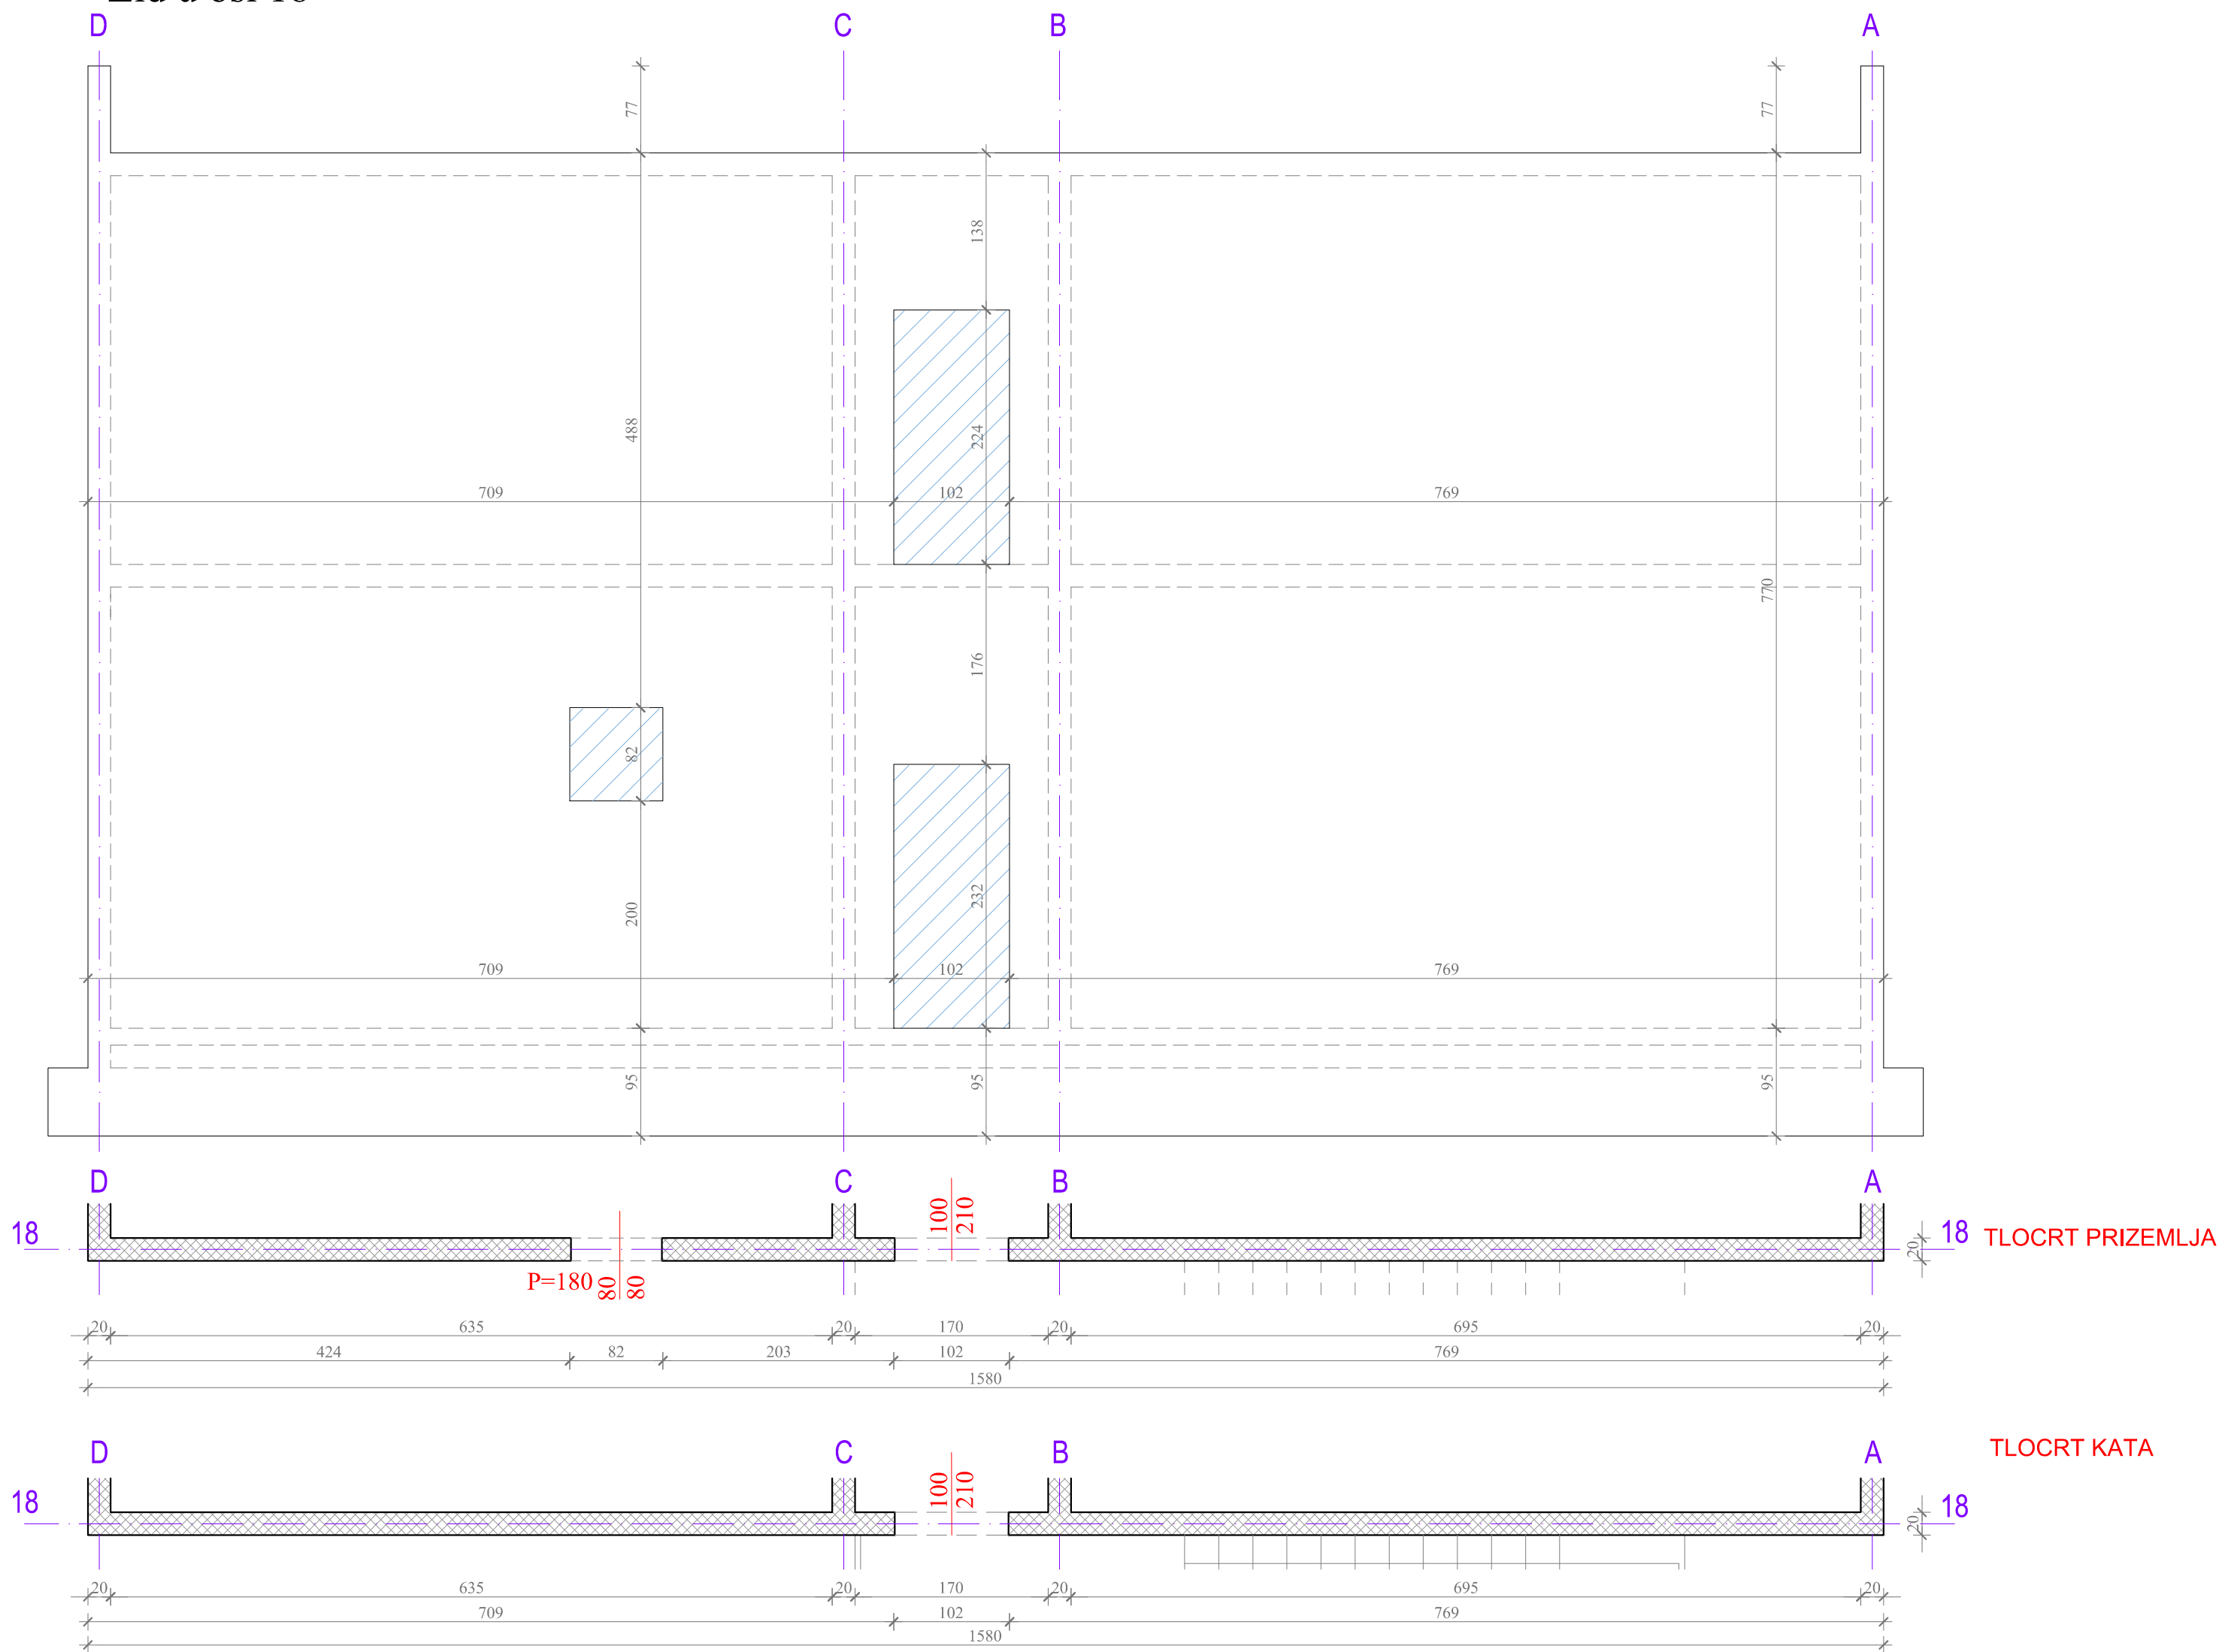


B-PROJEKT		d.o.o. za graditeljstvo, trgovinu i usluge - Bjelovar, Tr. Markovac, Trojstvena ulica 15, Ured: Franjevačka kbr. 19, Bjelovar; tel/fax: 043/225-091		T.D. 109/22
INVESTITOR	OPĆINA ROVIŠĆE, Trg hrvatskih branitelja 2, 43212 Rovinj	GRAF. PRIKAZ BR.	I-27	
GRAĐEVINA	SPORTSKO REKREACIJSKI PARK ROVIŠĆE	Z.O.P.	SRP ROVIŠĆE-2022	
LOKACIJA	PREDAVAC - OPĆINA ROVIŠĆE, k.č. br. 410, k.o. Predavac	MJERILO	1:50	
RAZINA RAZRADE	IZVEDBENI ARHITEKTONSKI PROJEKT	DATUM	kolovoz 2024.	
STRUKOVNA ODREDNICA	ARHITEKTONSKI PROJEKT	PROJEKTANTICA:	Ivana Banfić, mag. inž. arh.	
SADRŽAJ	PLAN OPLATE - ZID U OSI 18			


Zid u osi 19

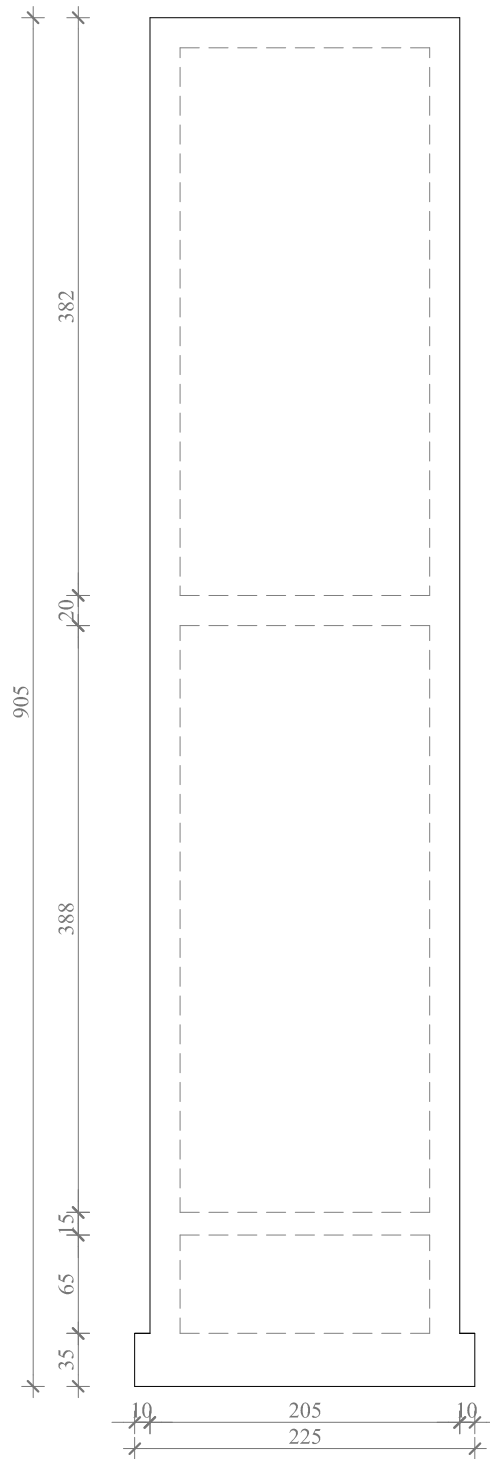


Zid u osi 20

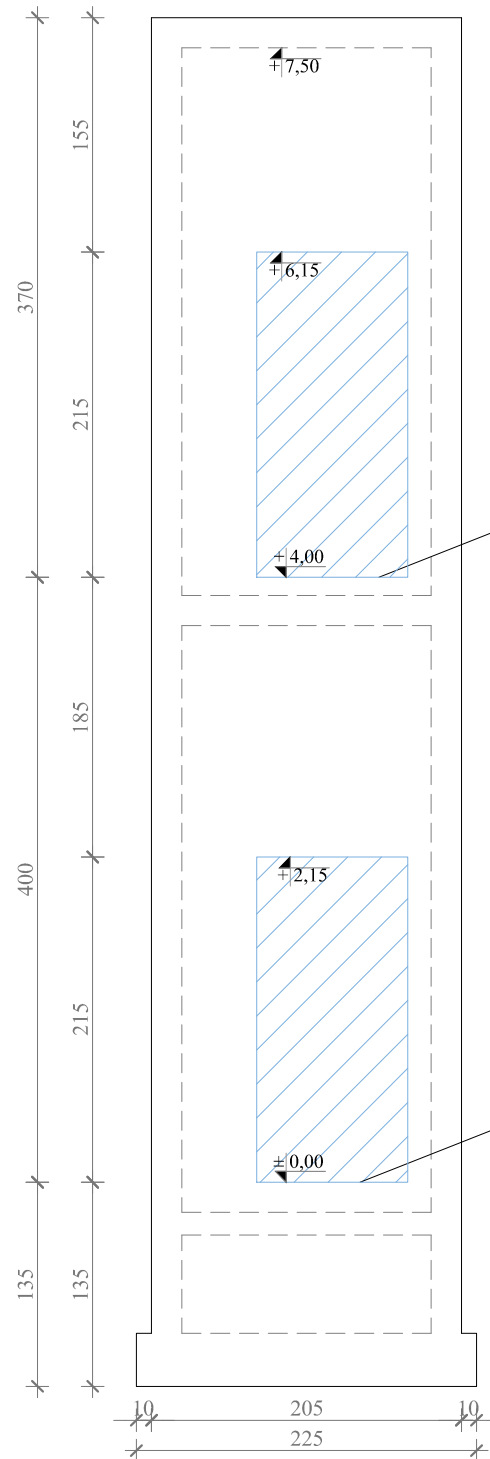

Zid u osi E

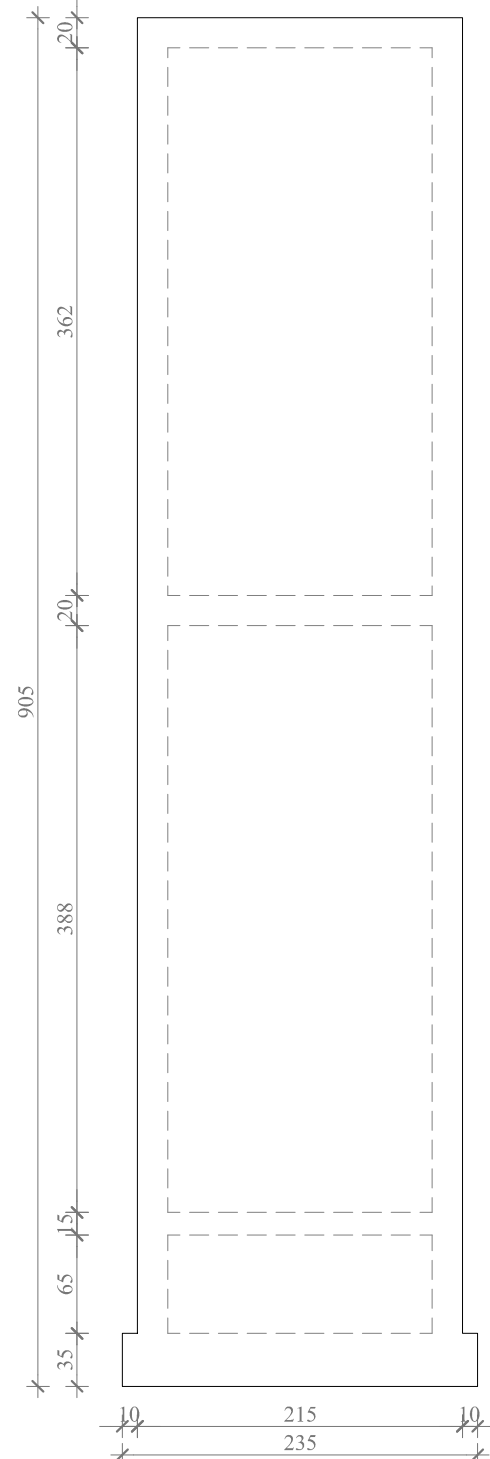


Zid u osi F

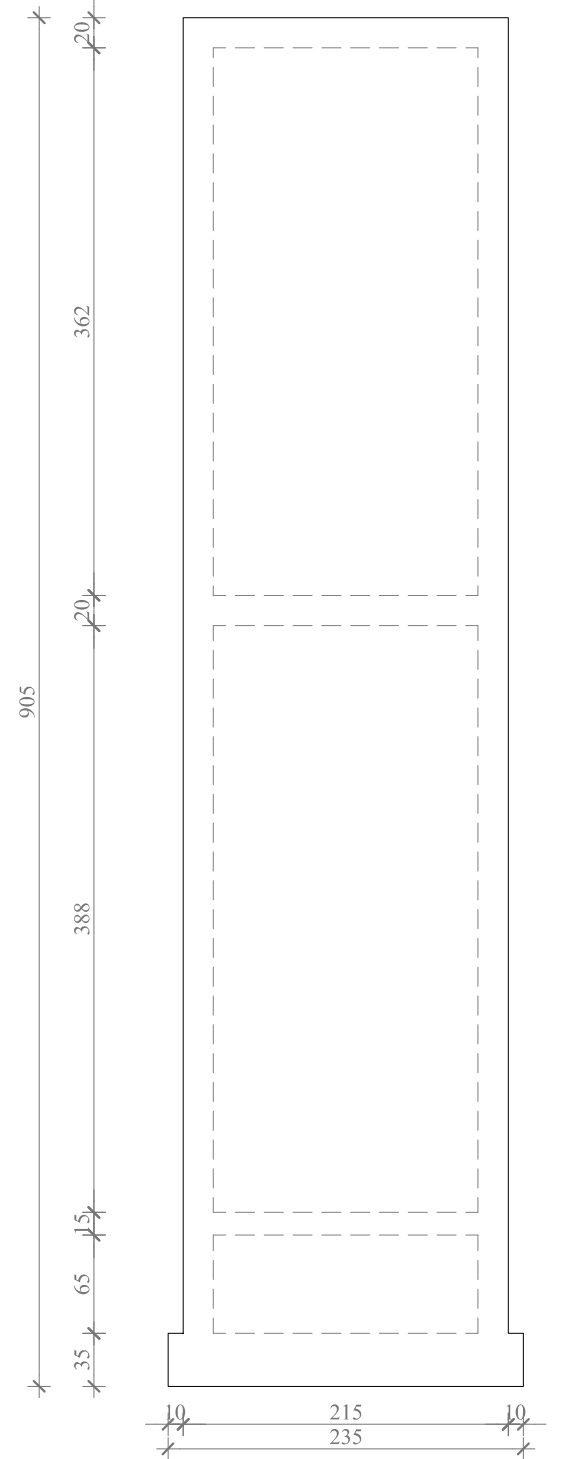


B-PROJEKT		d.o.o. za graditeljstvo, trgovinu i usluge - Bjelovar, Tr. Markovac, Trojstvena ulica 15, Ured: Franjevačka kbr. 19, Bjelovar; tel/fax: 043/225-091	
INVESTITOR	OPĆINA ROVIŠĆE, Trg hrvatskih branitelja 2, 43212 Rovnišće	GRAF. PRIKAZ BR.	T.D. 109/22
GRAĐEVINA	SPORTSKO REKREACIJSKI PARK ROVIŠĆE	Z.O.P.	I-28
LOKACIJA	PREDAVAC - OPĆINA ROVIŠĆE, k.č. br. 410, k.o. Predavac	MJERILO	SRP ROVIŠĆE-2022
RAZINA RAZRADE	IZVEDBENI ARHITEKTONSKI PROJEKT	DATUM	1:50
STRUKOVNA ODREDNICA	ARHITEKTONSKI PROJEKT	PROJEKTANTICA:	
SADRŽAJ	PLAN OPLATE - ZIDOVI OKNA DIZALA	Ivana Banfić, mag. inž. arh.	

Unutarnje stubište

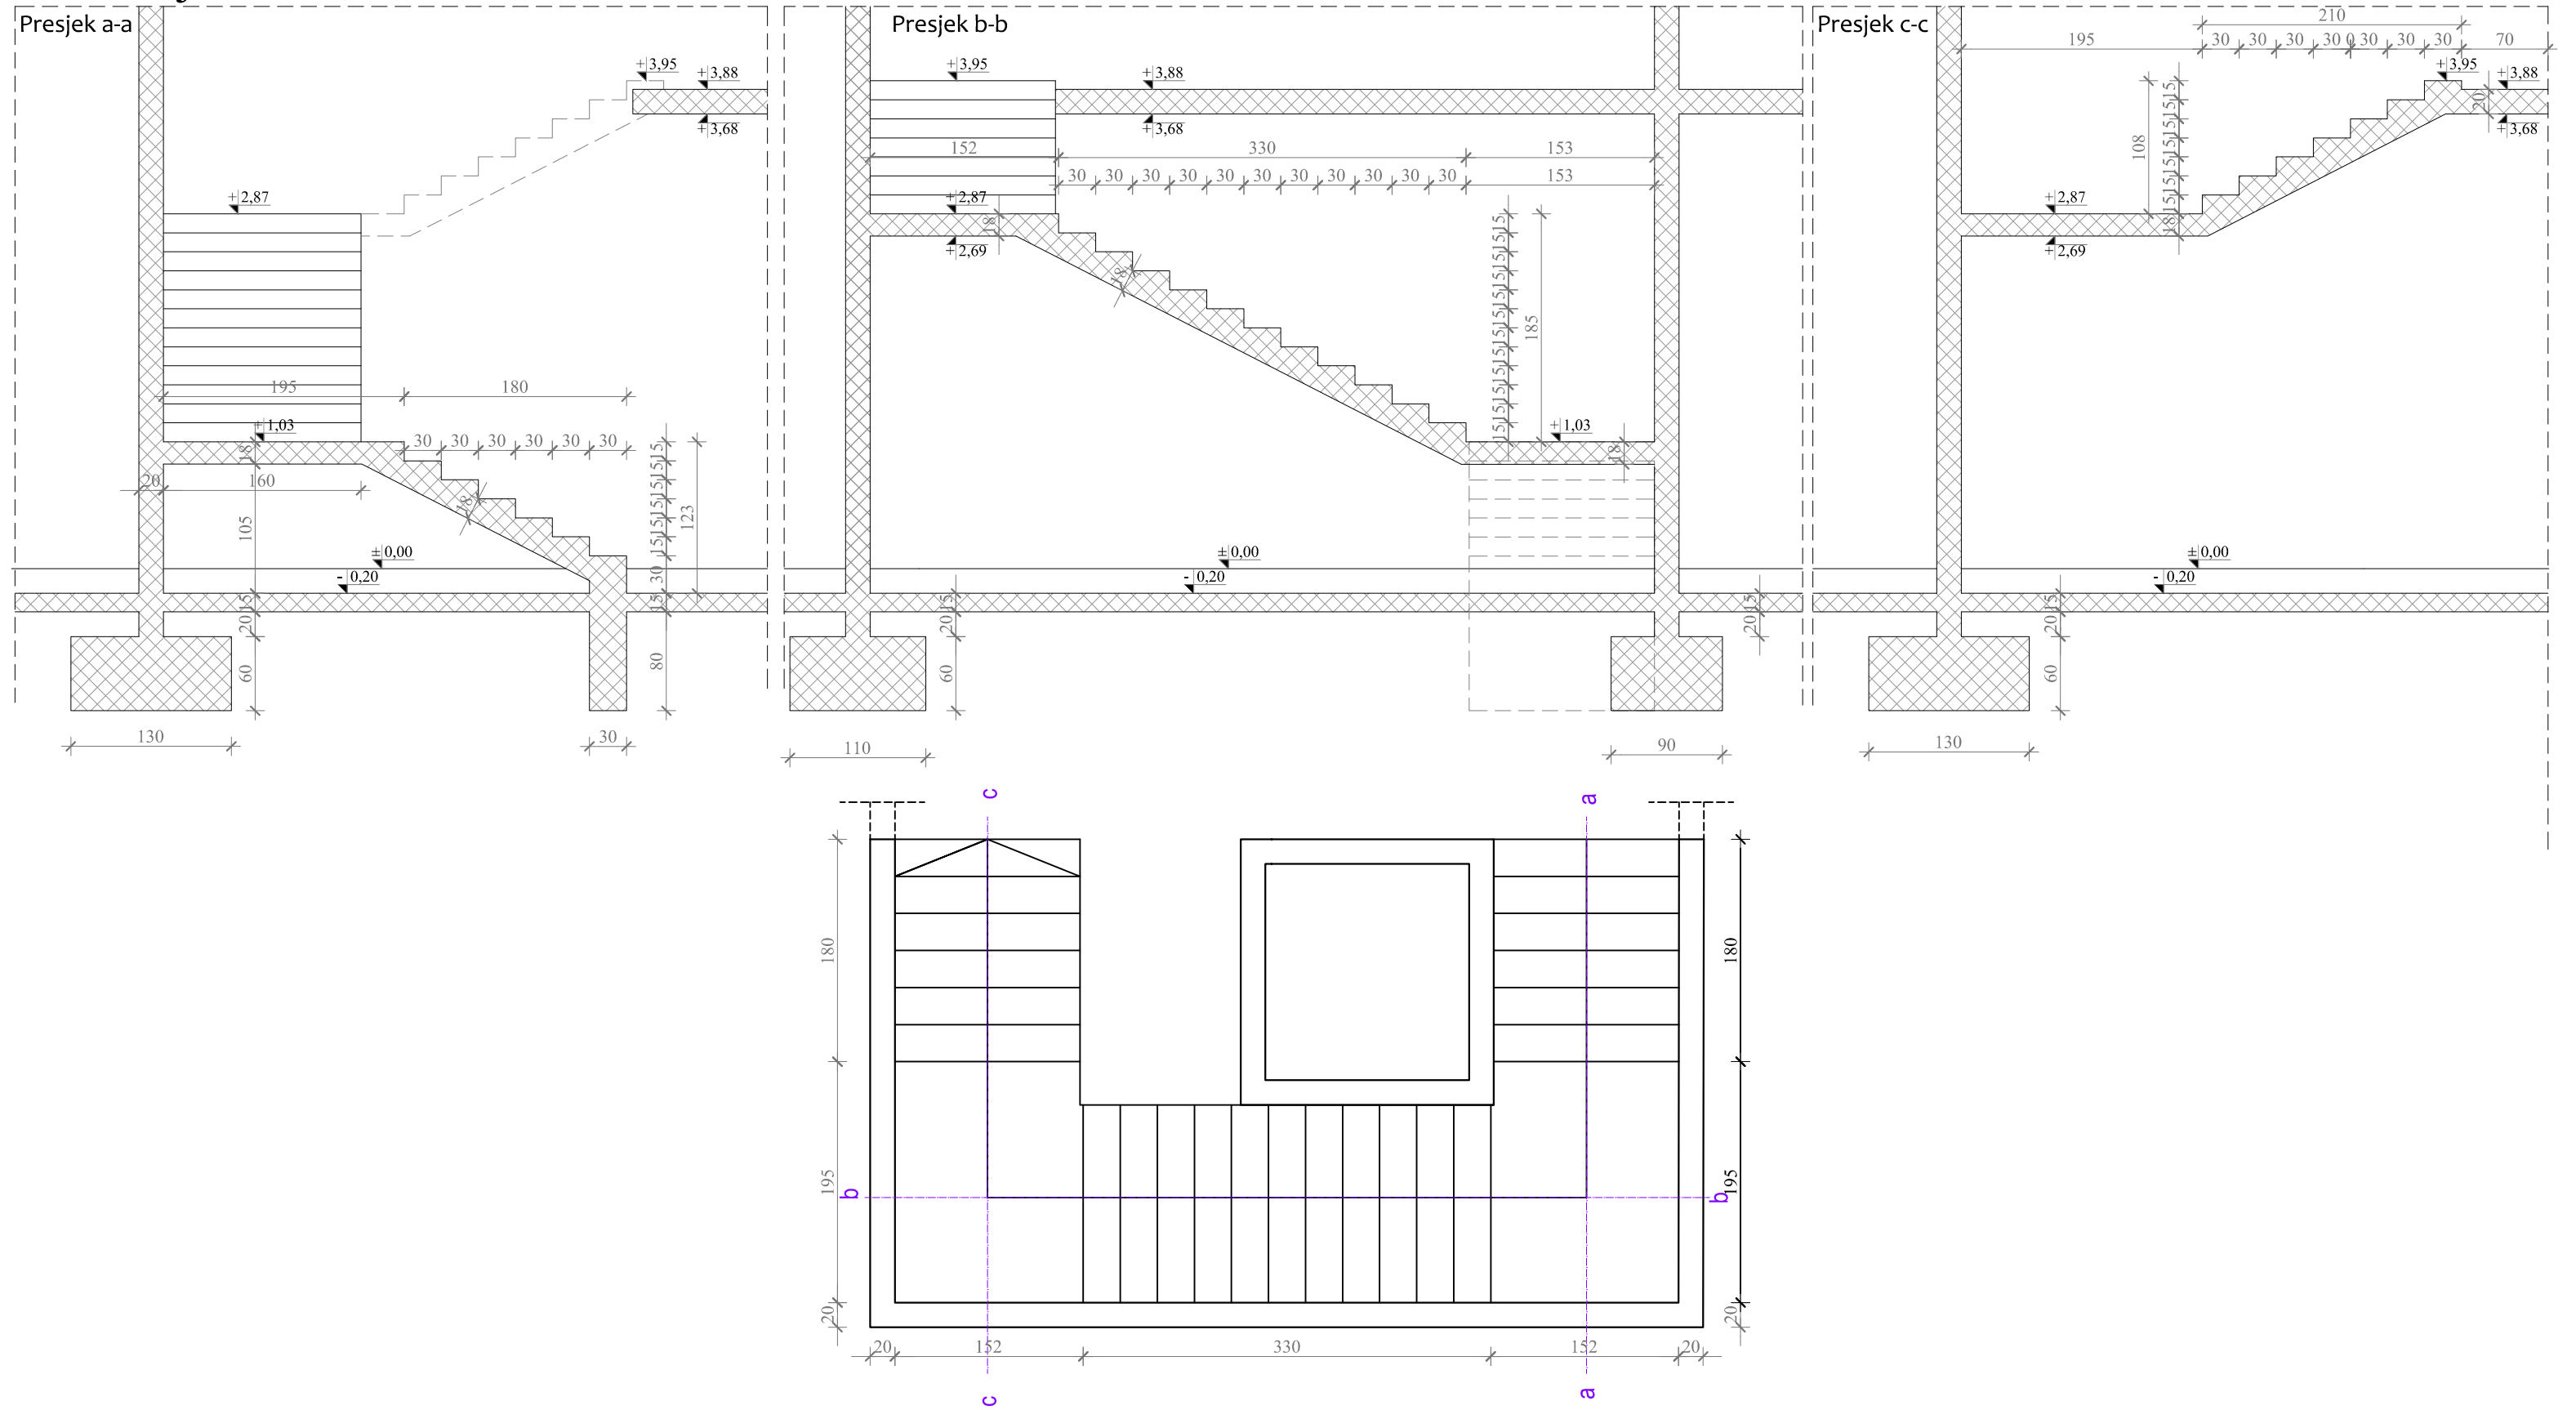


B-PROJEKT		d.o.o. za graditeljstvo, trgovinu i usluge - Bjelovar, Tr. Markovac, Trojstvena ulica 15, Ured: Franjevačka kbr. 19, Bjelovar; tel/fax: 043/225-091		T.D. 109/22
INVESTITOR	OPĆINA ROVIŠĆE, Trg hrvatskih branitelja 2, 43212 Rovišće	GRAF. PRIKAZ BR.	I-29	
GRAĐEVINA	SPORTSKO REKREACIJSKI PARK ROVIŠĆE	Z.O.P.	SRP ROVIŠĆE-2022	
LOKACIJA	PREDAVAC - OPĆINA ROVIŠĆE, k.č. br. 410, k.o. Predavac	MJERILO	1:50	
RAZINA RAZRADE	IZVEDBENI ARHITEKTONSKI PROJEKT	DATUM	kolovoz 2024.	
STRUKOVNA ODREDNICA	ARHITEKTONSKI PROJEKT	PROJEKTANTICA:	Ivana Banfić, mag. inž. arh.	
SADRŽAJ	PLAN OPLATE - UNUTARNJE STUBIŠTE			

Evakuacijsko stubište 1

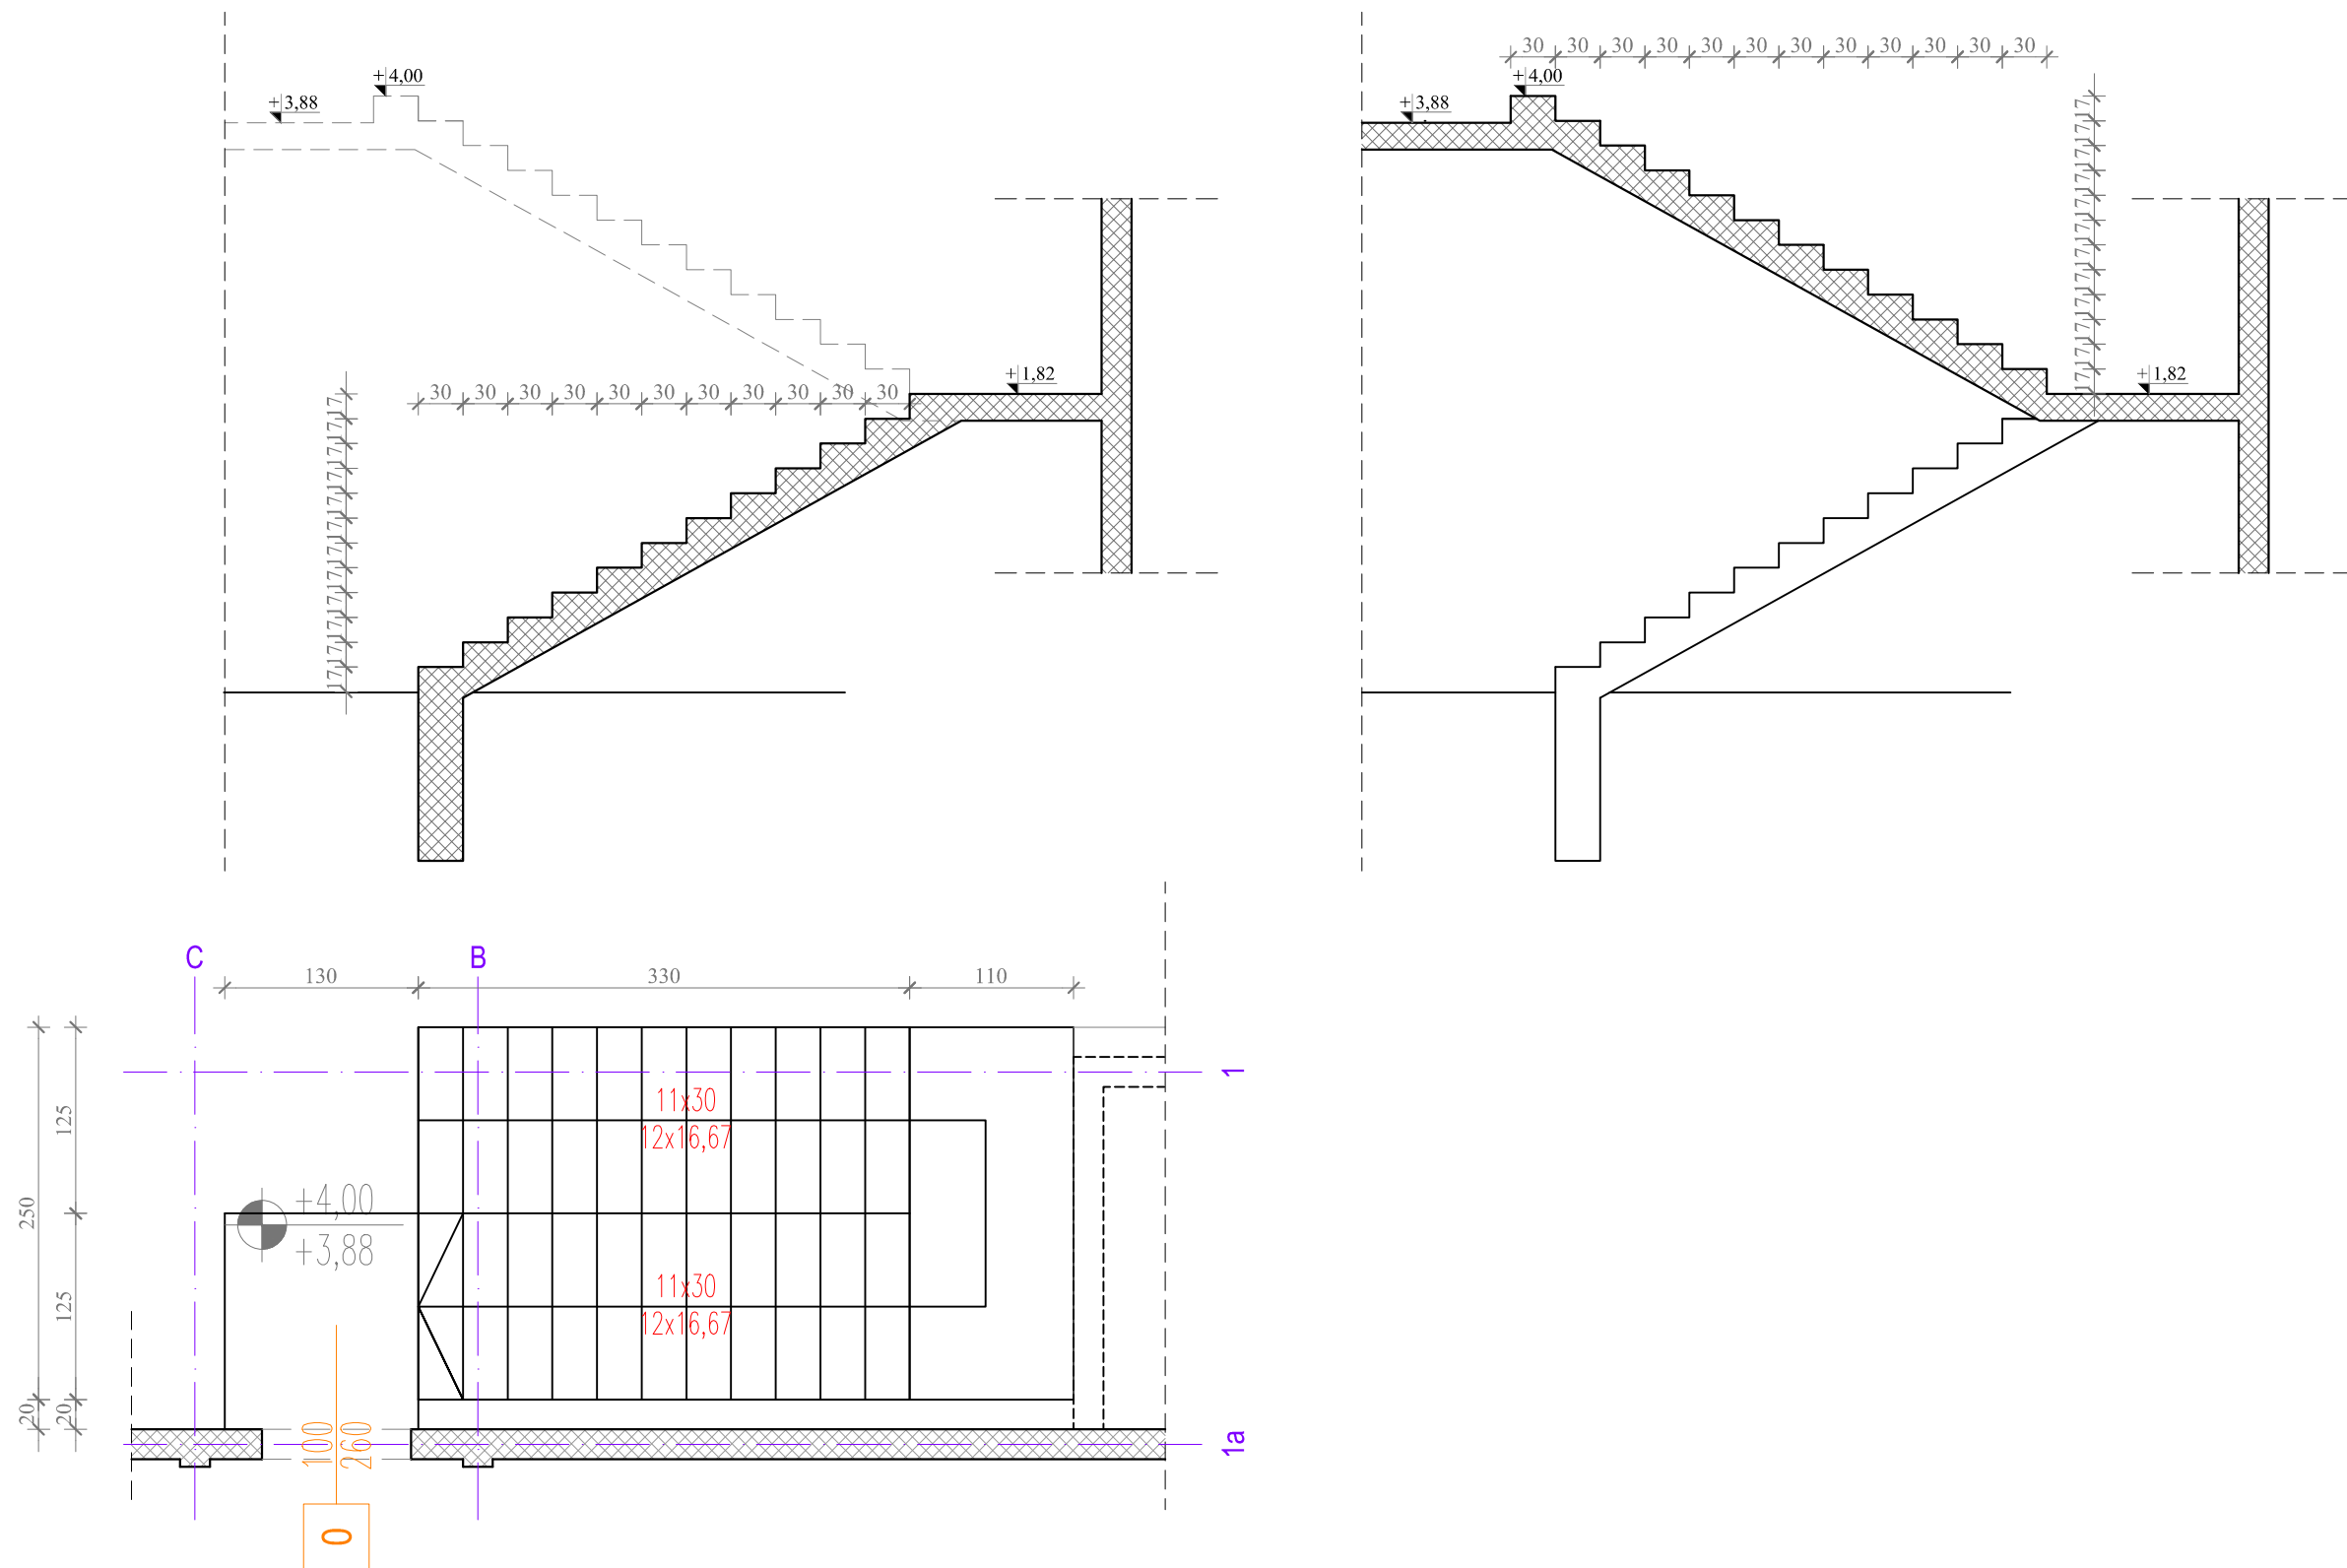




B-PROJEKT		d.o.o. za graditeljstvo, trgovinu i usluge - Bjelovar, Tr. Markovac, Trojstvena ulica 15, Ured: Franjevačka kbr. 19, Bjelovar; tel/fax: 043/225-091		T.D. 109/22
INVESTITOR	OPĆINA ROVIŠĆE, Trg hrvatskih branitelja 2, 43212 Rovišće	GRAF. PRIKAZ BR.	I-30	
GRAĐEVINA	SPORTSKO REKREACIJSKI PARK ROVIŠĆE	Z.O.P.	SRP ROVIŠĆE-2022	
LOKACIJA	PREDAVAC - OPĆINA ROVIŠĆE, k.č. br. 410, k.o. Predavac	MJERILO	1:50	
RAZINA RAZRADE	IZVEDBENI ARHITEKTONSKI PROJEKT	DATUM	kolovoz 2024.	
STRUKOVNA ODREDNICA	ARHITEKTONSKI PROJEKT	PROJEKTANTICA:		
SADRŽAJ	PLAN OPLATE - EVAKUACIJSKO STUBIŠTE 1	Ivana Banfić, mag. inž. arh.		

Evakuacijsko stubište 2

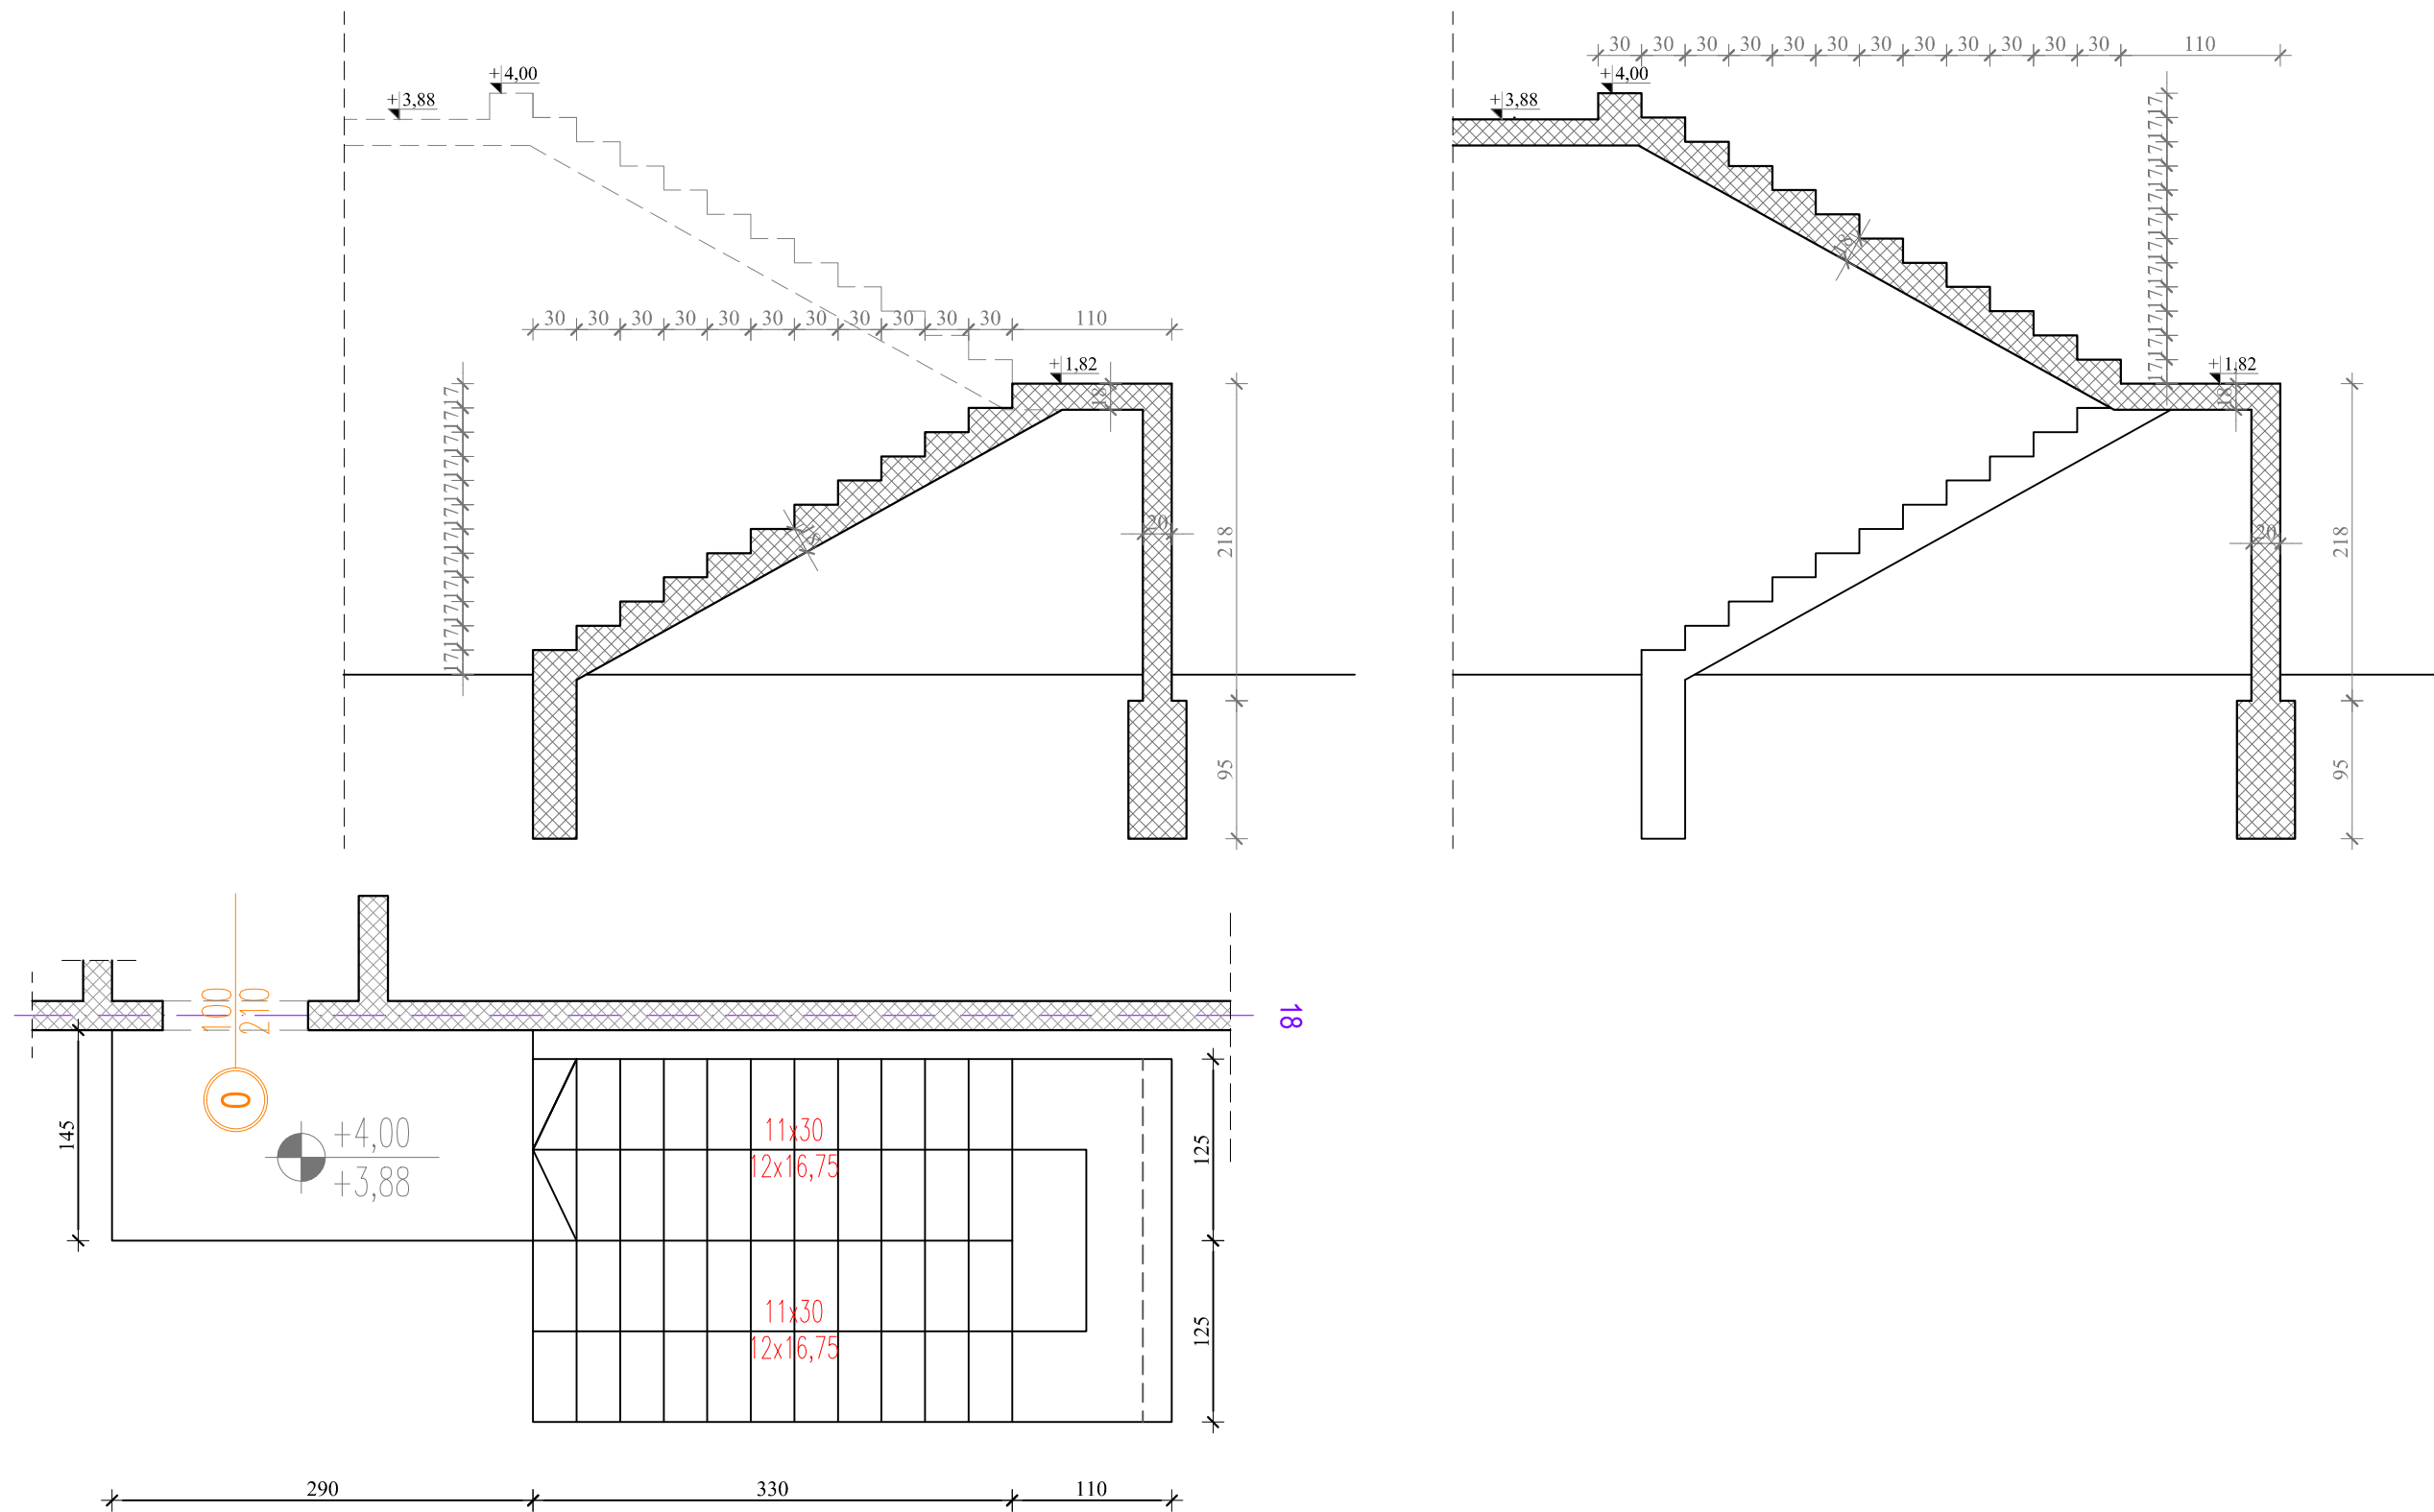


B-PROJEKT		d.o.o. za graditeljstvo, trgovinu i usluge - Bjelovar, Tr. Markovac, Trojstvena ulica 15, Ured: Franjevačka kbr. 19, Bjelovar; tel/fax: 043/225-091		T.D. 109/22
INVESTITOR	OPĆINA ROVIŠĆE, Trg hrvatskih branitelja 2, 43212 Rovišće	GRAF. PRIKAZ BR.	I-31	
GRAĐEVINA	SPORTSKO REKREACIJSKI PARK ROVIŠĆE	Z.O.P.	SRP ROVIŠĆE-2022	
LOKACIJA	PREDAVAC - OPĆINA ROVIŠĆE, k.č. br. 410, k.o. Predavac	MJERILO	1:50	
RAZINA RAZRADE	IZVEDBENI ARHITEKTONSKI PROJEKT	DATUM	kolovoz 2024.	
STRUKOVNA ODREDNICA	ARHITEKTONSKI PROJEKT	PROJEKTANTICA:		
SADRŽAJ	PLAN OPLATE - EVAKUACIJSKO STUBIŠTE 2	Ivana Banfić, mag. inž. arh.		

TLOCRT PRIZEMLJA

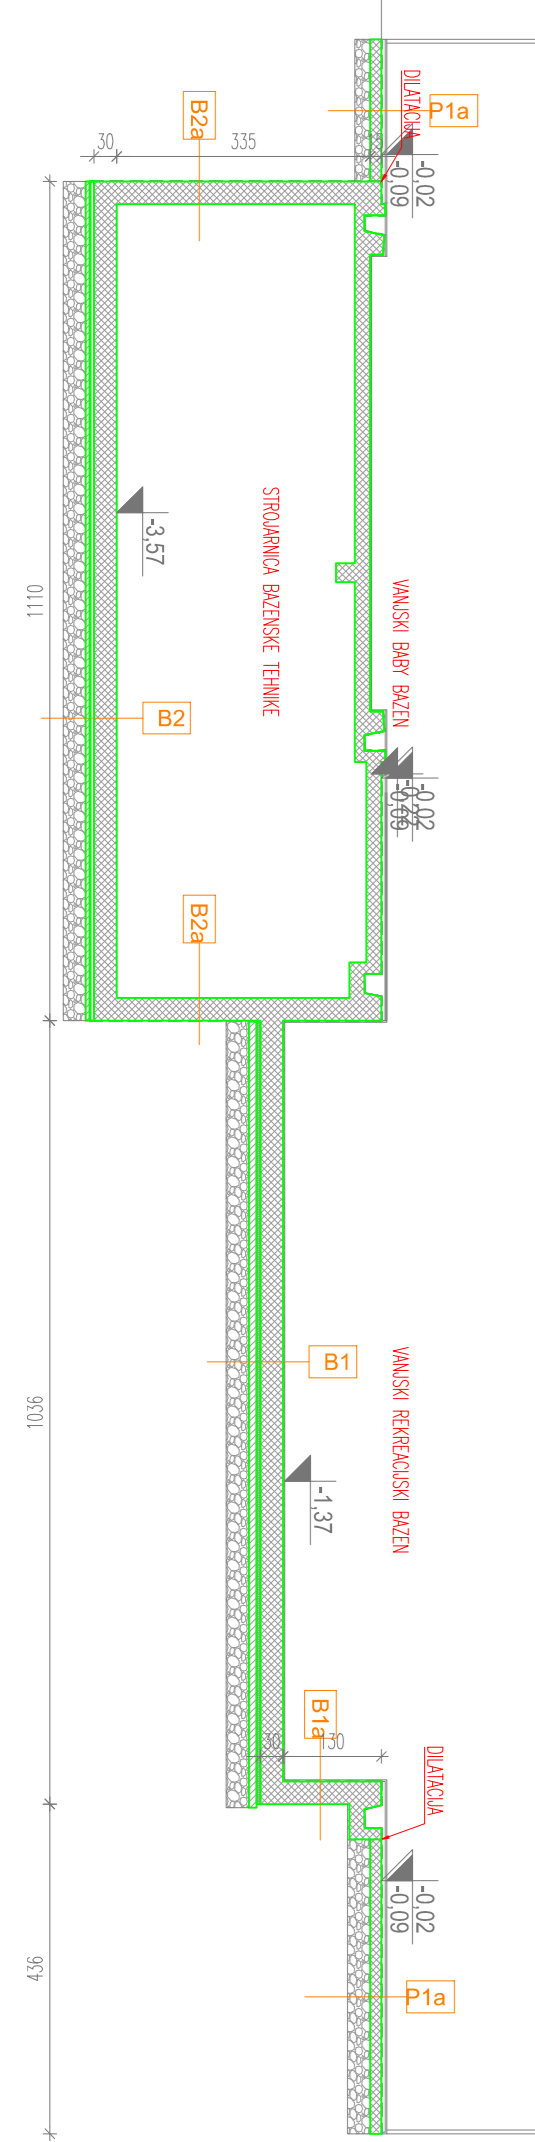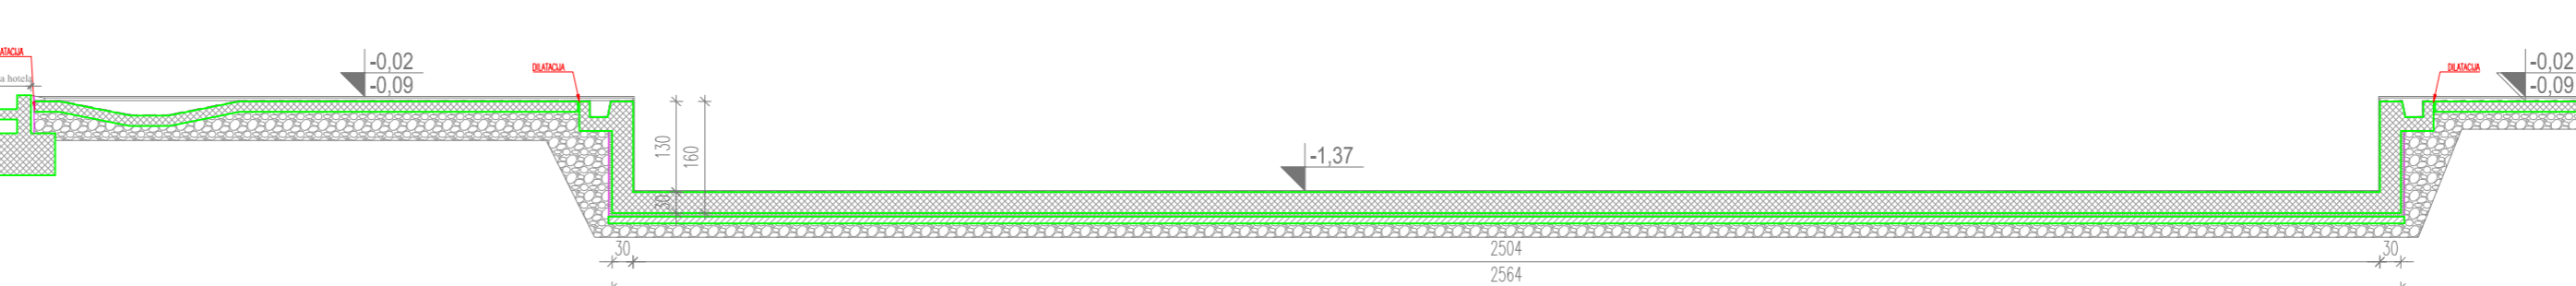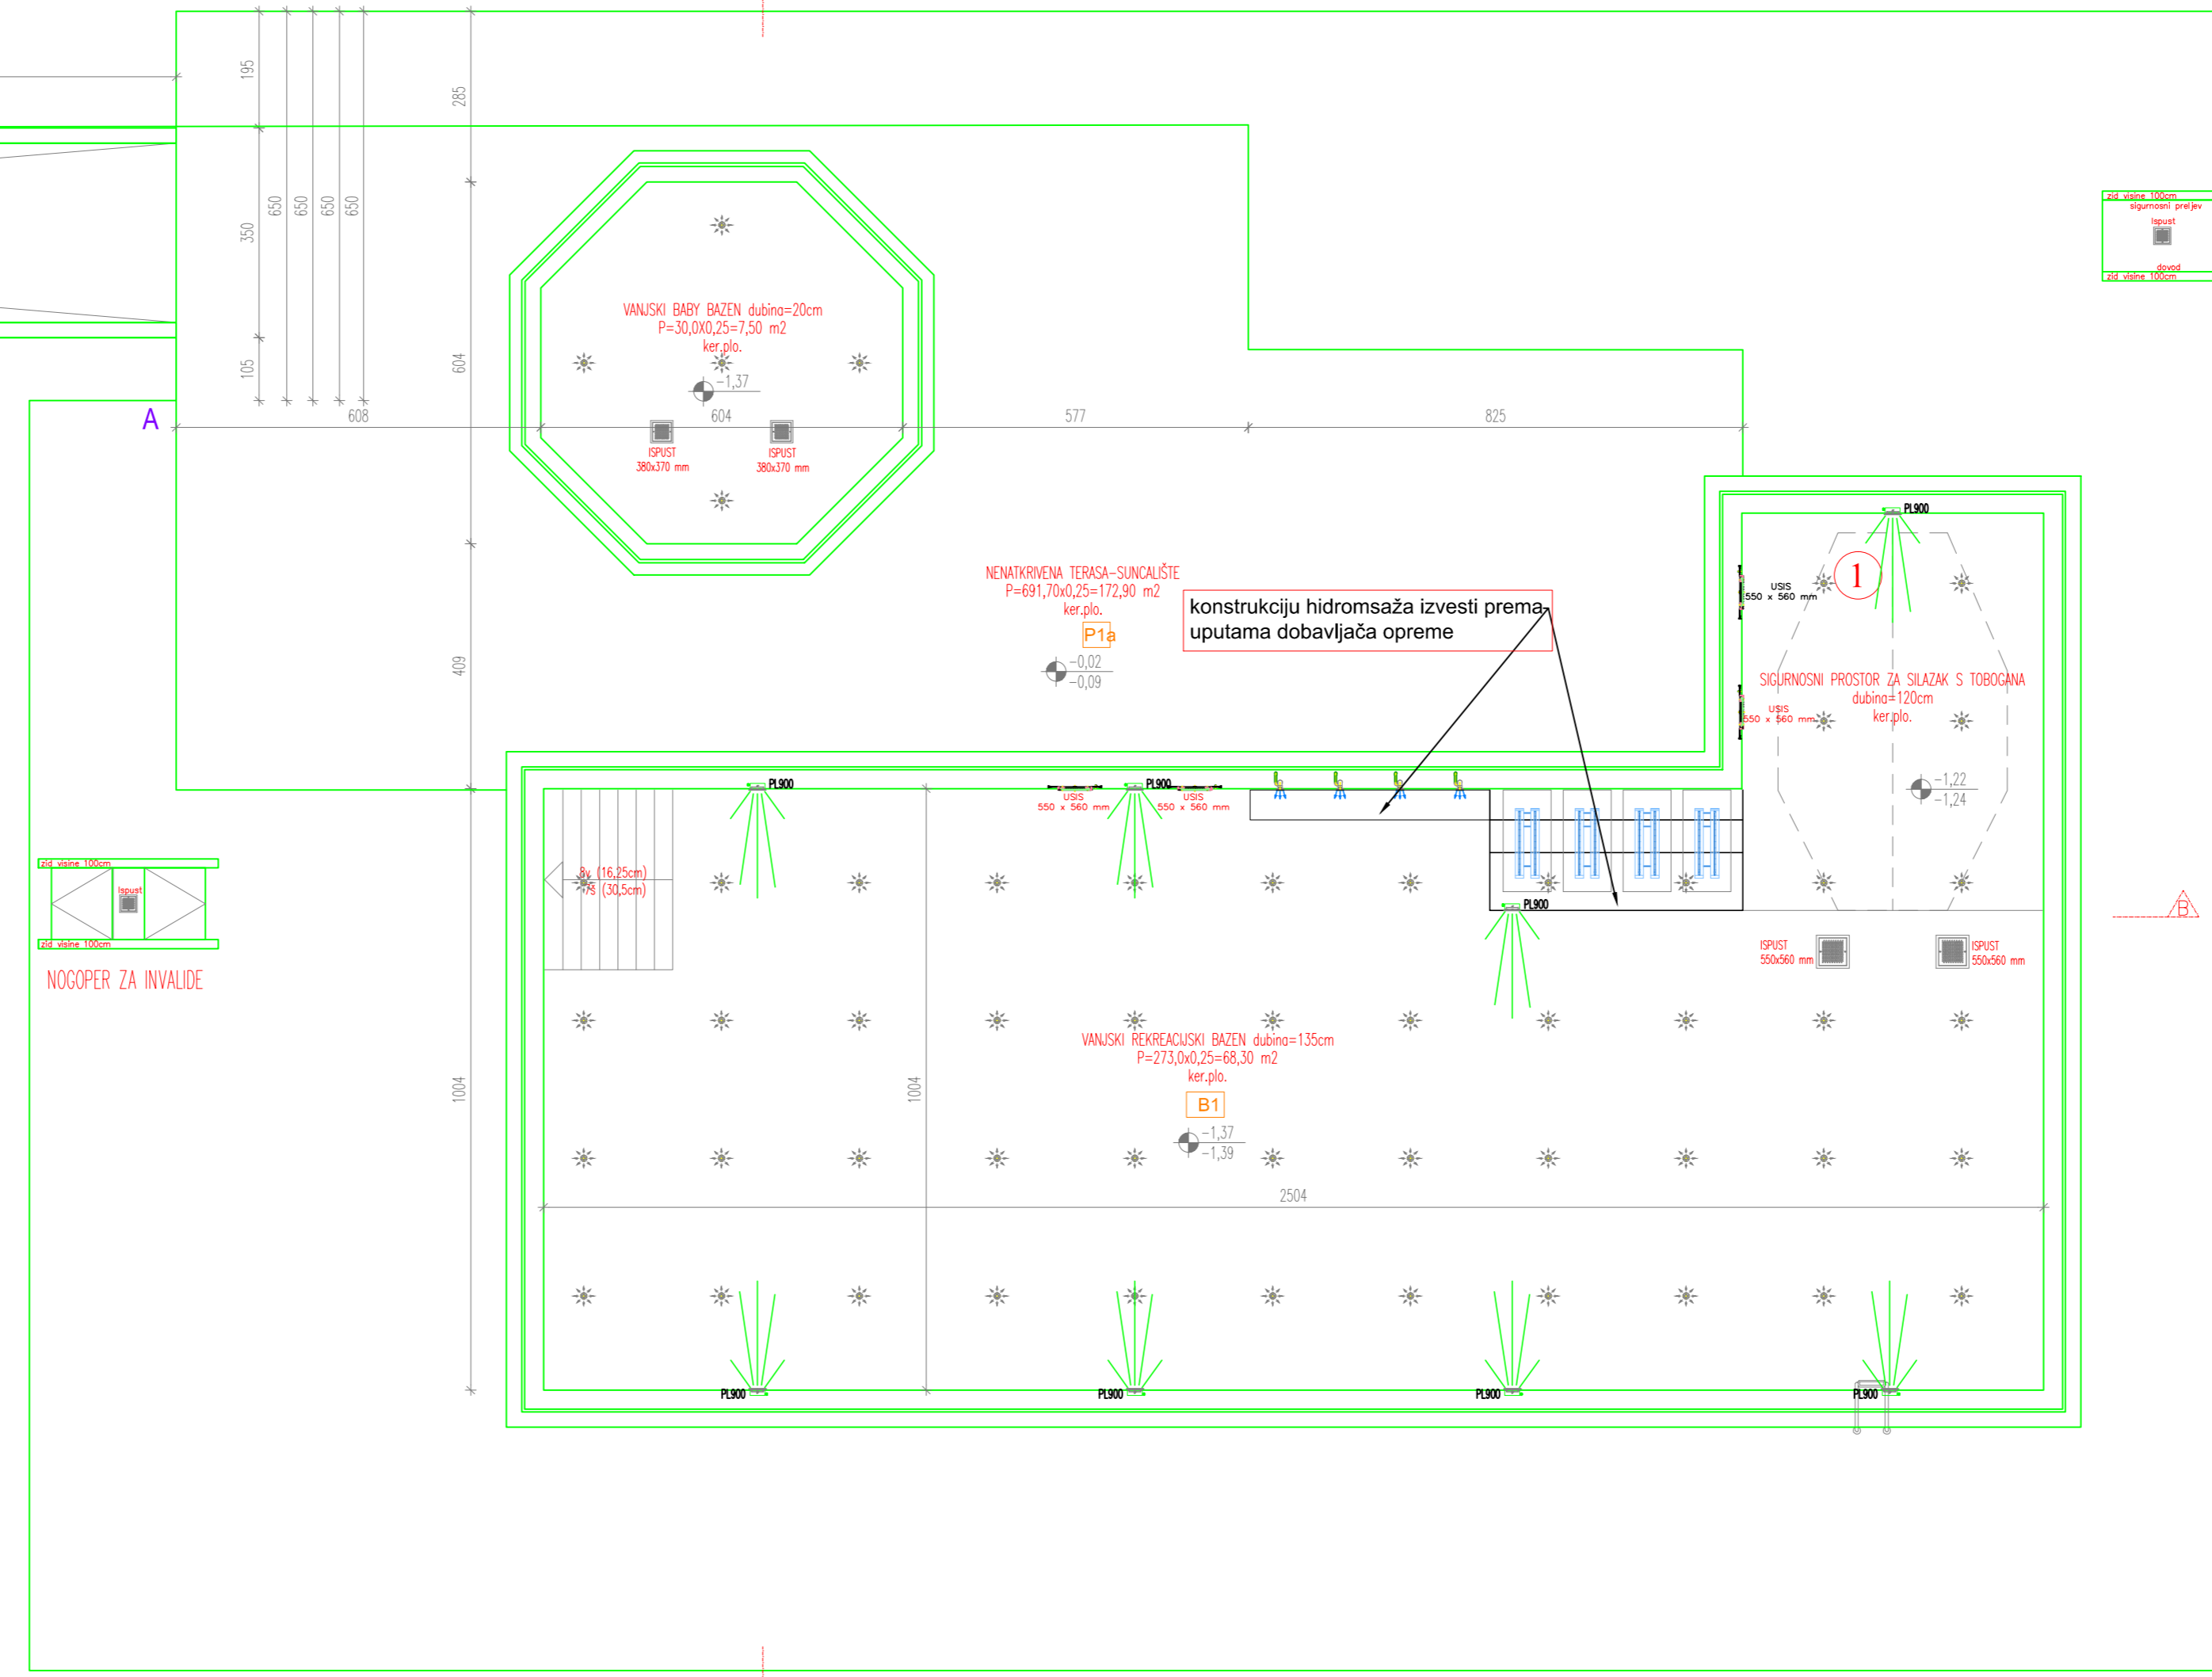


PRESJEK C-C


Čeoni zid stubišta bazena

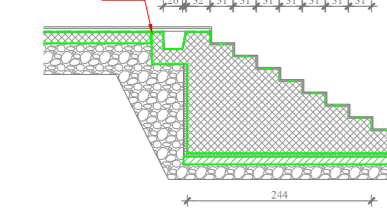

Presjek stubišta


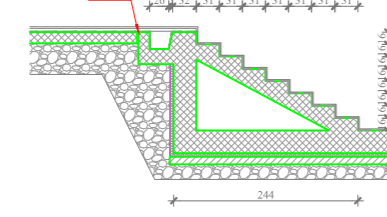


B-PROJEKT		d.o.o. za građevinarstvo, trgovinu i usluge - Bještvar, Tr. Markovac, Trgajeva ulica 15, Ured: Prilagođena kbr. 19, Bještvar; telef: 043/225-091		T.D. 109/22
INVESTITOR	OPĆINA ROVIŠĆE, Trg hrvatskih branitelja 2, 43212 Rovinj	GRAF. PRIKAZ BR.	II-1	
GRAĐEVINA	SPORTSKO REKREACIJSKI PARK ROVIŠĆE	Z.O.P.	SRP ROVIŠĆE-2022	
LOKACIJA	PREDAVAC - OPĆINA ROVIŠĆE, k.č. br. 410, k.o. Predavac	MJERILO	1:100	
RAZINA RAZRADE	IZVEDBENI ARHITEKTONSKI PROJEKT	DATUM	kolovoz 2024.	
STRUČOVNA ODREDNICA	ARHITEKTONSKI PROJEKT	PROJEKTANTICA:	Ivana Banfić, mag. inž. arh.	
SADRŽAJ	PLAN OPLATE - TLOCRT BAZENA			

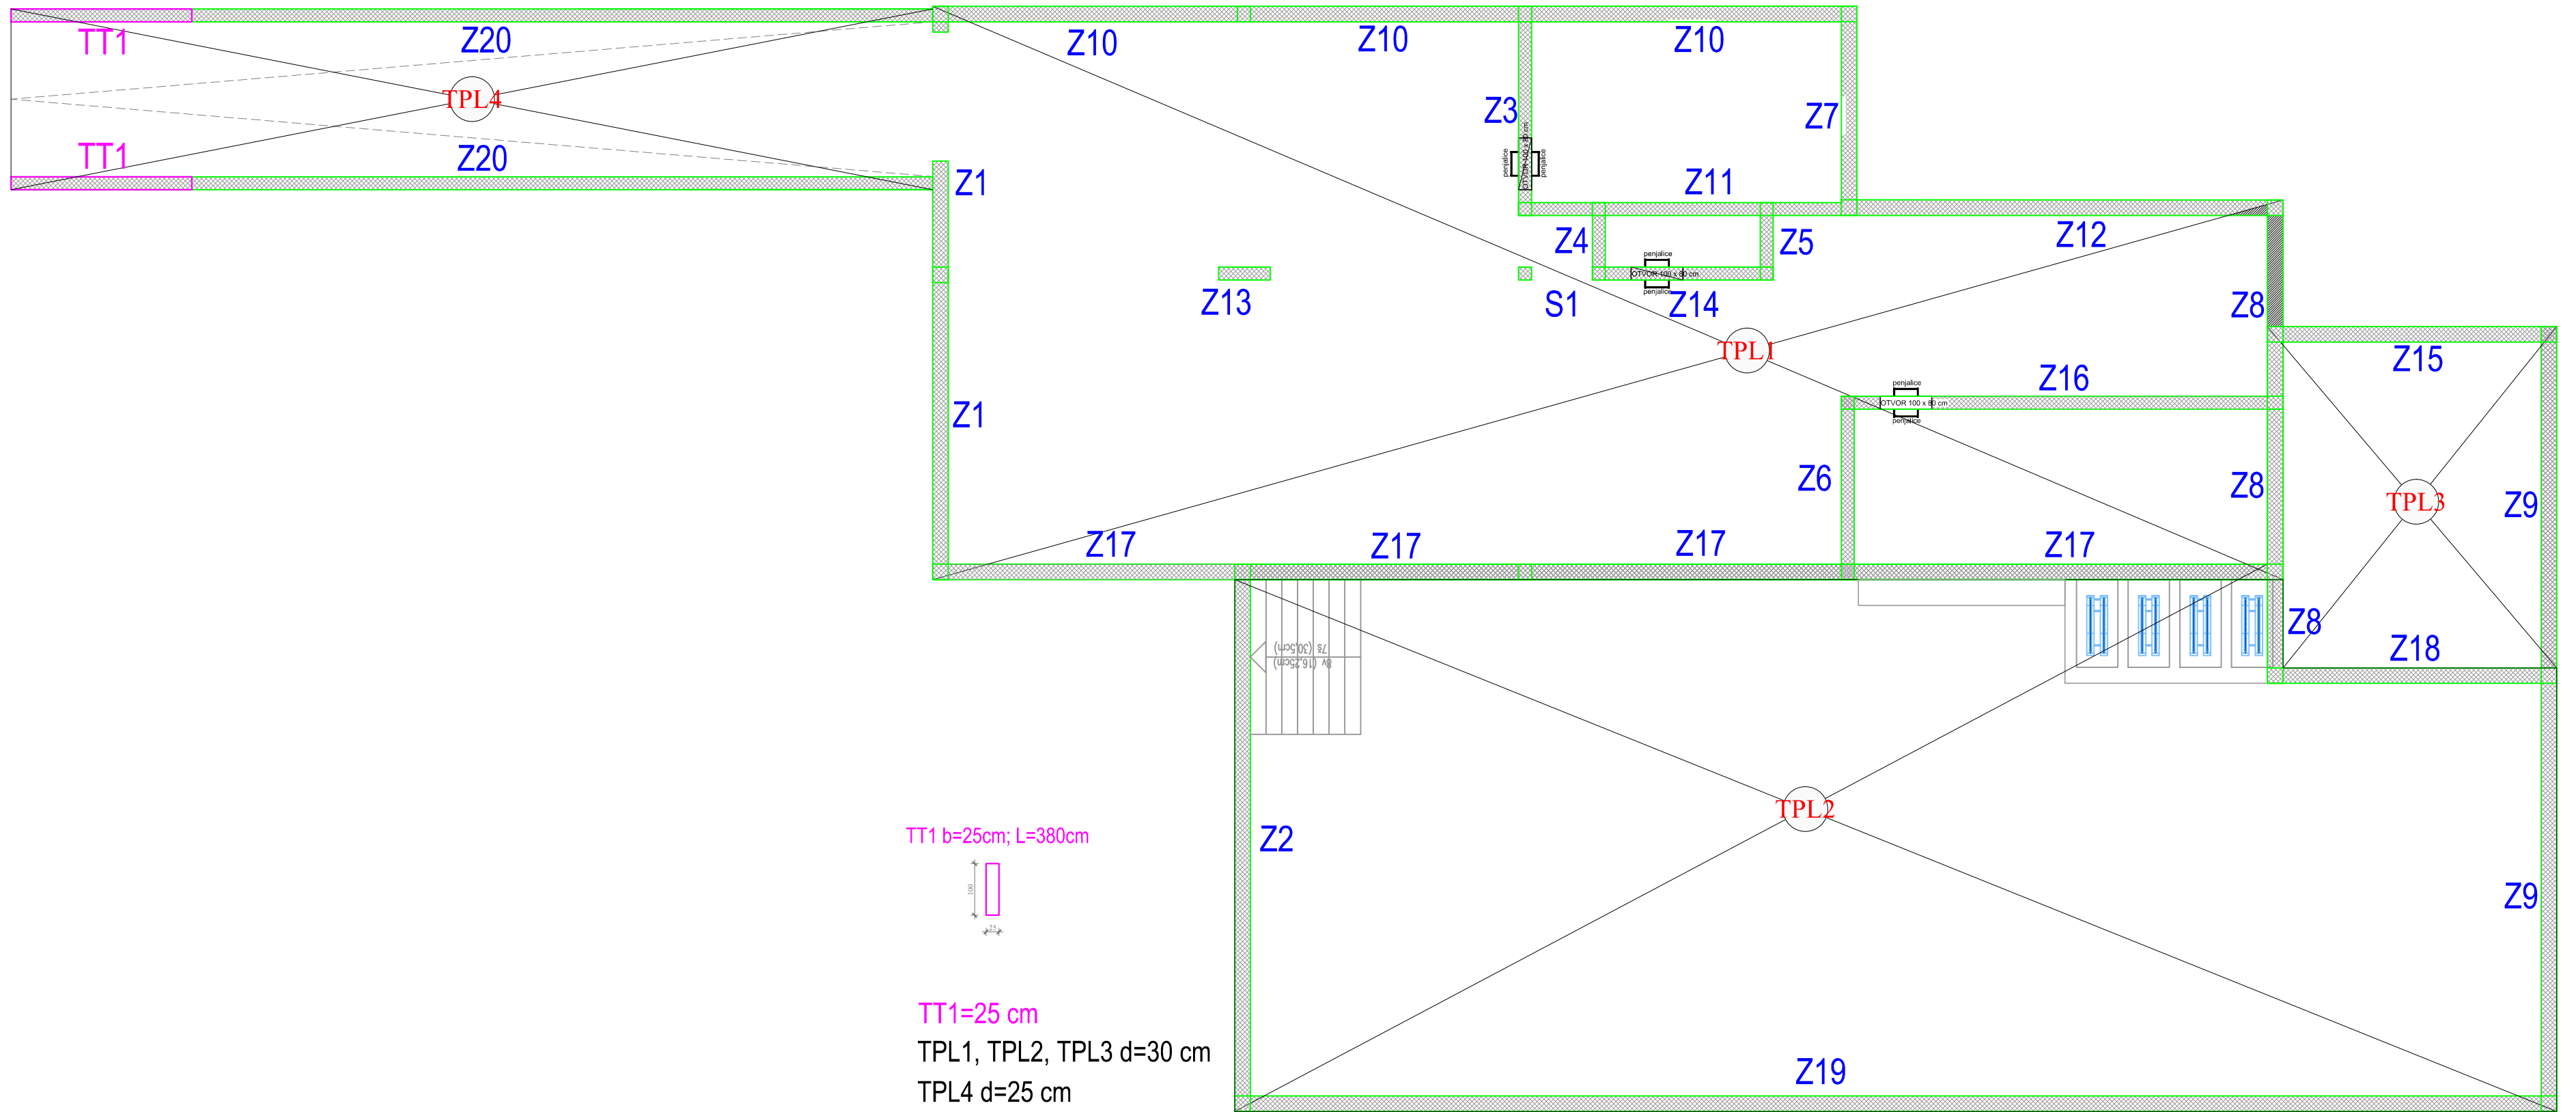




B-PROJEKT		d.o.o. za graditeljstvo, trgovinu i usluge - Bjelovar, Tr. Markovac, Trojstvena ulica 15, Ured: Franjevačka kbr. 19, Bjelovar; tel/fax: 043/225-091		T.D. 109/22
INVESTITOR	OPĆINA ROVIŠĆE, Trg hrvatskih branitelja 2, 43212 Rovišće	GRAF. PRIKAZ BR.	II-2	
GRAĐEVINA	SPORTSKO REKREACIJSKI PARK ROVIŠĆE	Z.O.P.	SRP ROVIŠĆE-2022	
LOKACIJA	PREDAVAC - OPĆINA ROVIŠĆE, k.č. br. 410, k.o. Predavac	MJERILO	1:100	
RAZINA RAZRADE	IZVEDBENI ARHITEKTONSKI PROJEKT	DATUM	kolovoz 2024.	
STRUKOVNA ODREDNICA	ARHITEKTONSKI PROJEKT	PROJEKTANTICA:		
SADRŽAJ	PLAN OPLATE - TLOCRT POZICIJA	Ivana Banfić, mag. inž. arh.		

ZID Z1

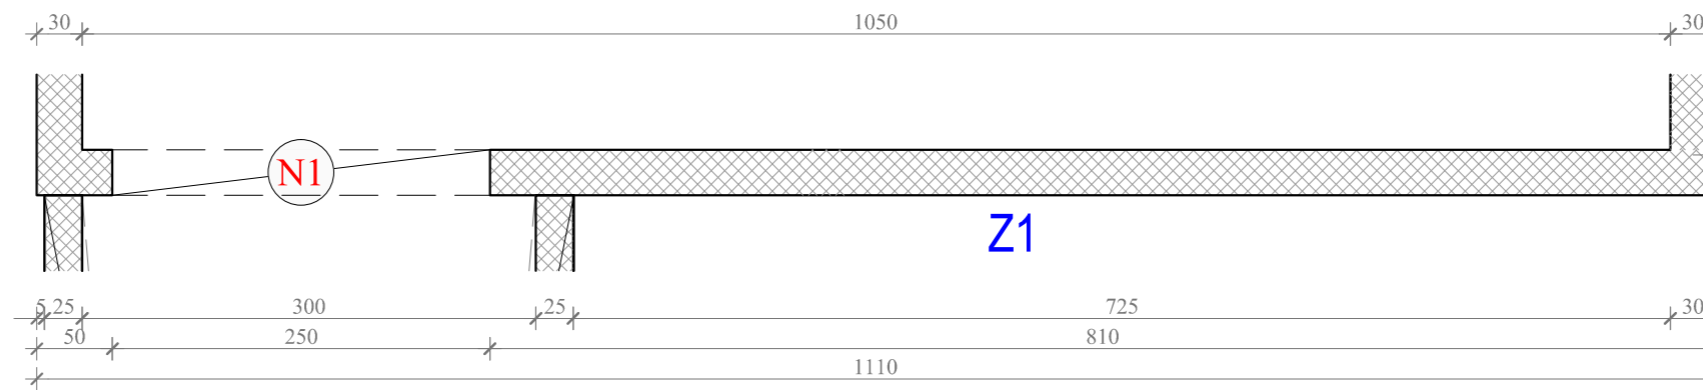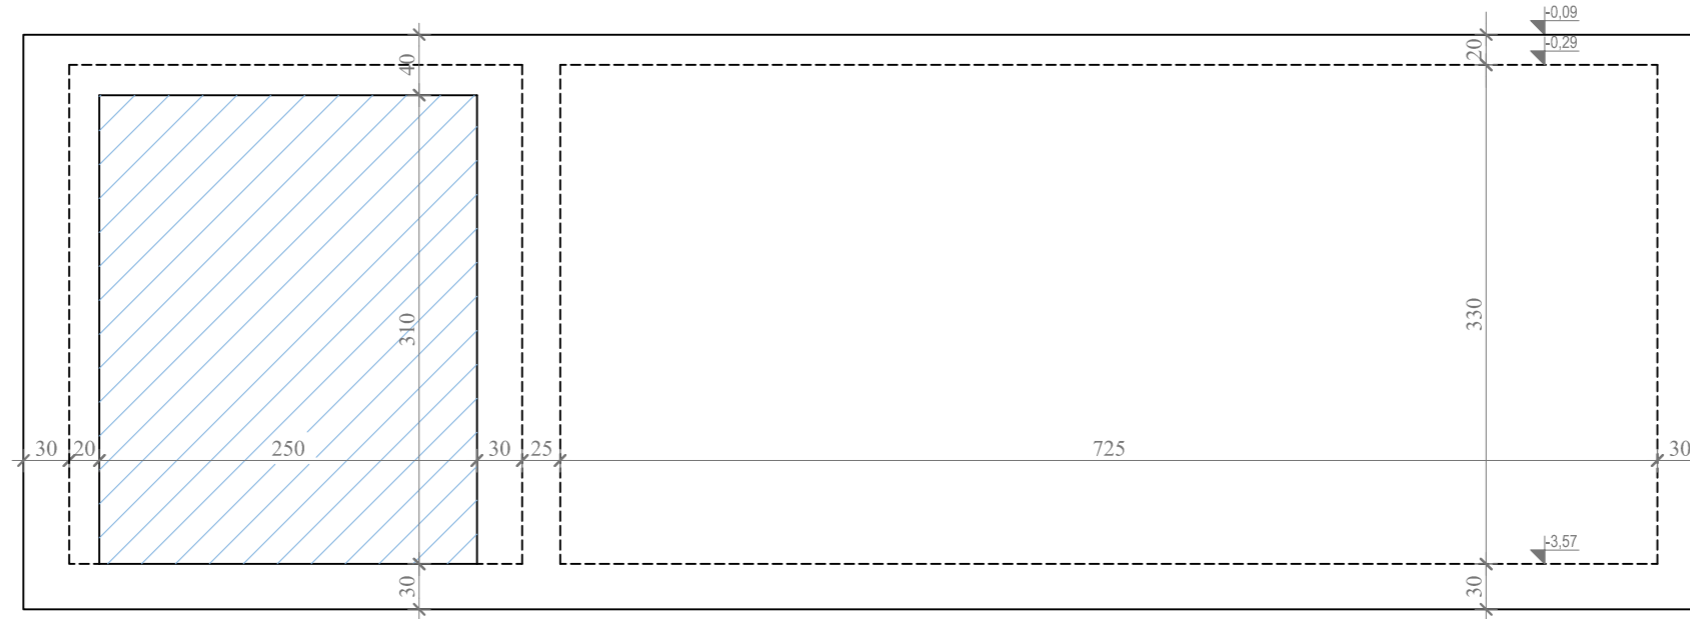



B-PROJEKT		d.o.o. za graditeljstvo, trgovinu i usluge - Bjelovar, Tr. Markovac, Trojstvena ulica 15, Ured: Franjevačka kbr. 19, Bjelovar; tel/fax: 043/225-091		T.D. 109/22
INVESTITOR	OPĆINA ROVIŠĆE, Trg hrvatskih branitelja 2, 43212 Rovišće	GRAF. PRIKAZ BR.	II-3	
GRAĐEVINA	SPORTSKO REKREACIJSKI PARK ROVIŠĆE	Z.O.P.	SRP ROVIŠĆE-2022	
LOKACIJA	PREDAVAC - OPĆINA ROVIŠĆE, k.č. br. 410, k.o. Predavac	MJERILO	1:50	
RAZINA RAZRADE	IZVEDBENI ARHITEKTONSKI PROJEKT	DATUM	kolovoz 2024.	
STRUKOVNA ODREDNICA	ARHITEKTONSKI PROJEKT	PROJEKTANTICA:		
SADRŽAJ	PLAN OPLATE - ZID Z1	Ivana Banfić, mag. inž. arh.		

ZID Z2 I GREDA POZ 112

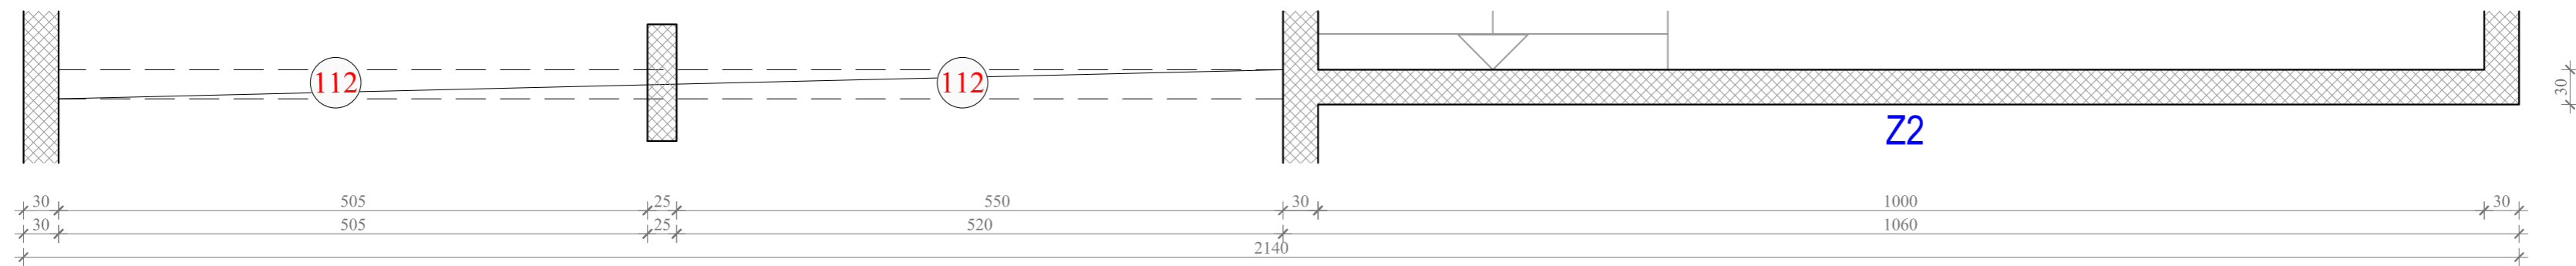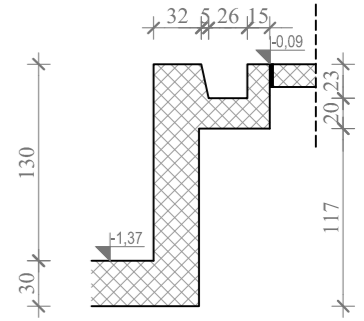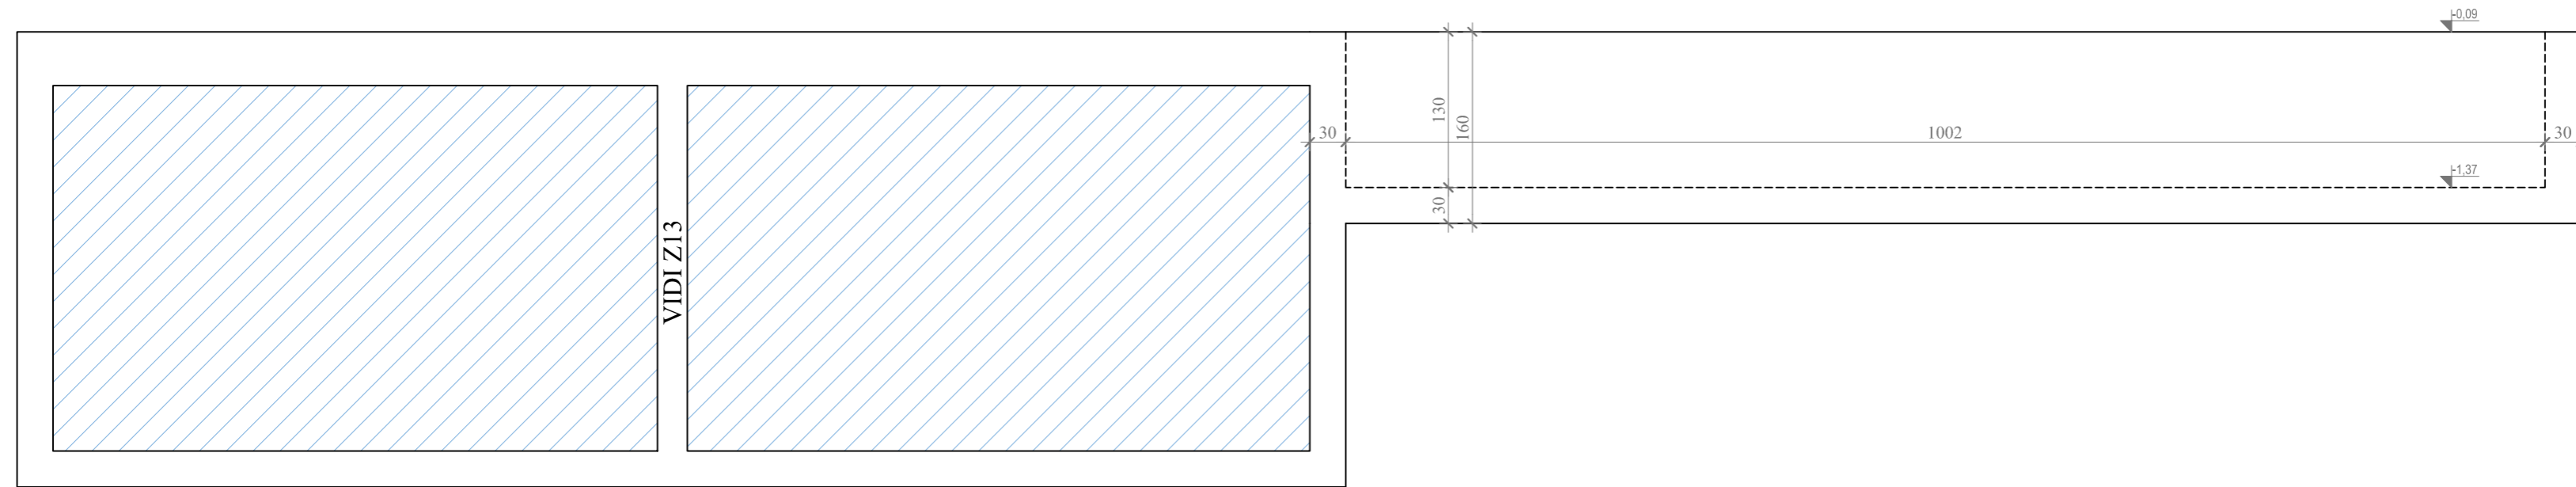


B-PROJEKT		d.o.o. za graditeljstvo, trgovinu i usluge - Bjelovar, Tr. Markovac, Trojstvena ulica 15, Ured: Franjevačka kbr. 19, Bjelovar, tel/fax: 043/225-091	
INVESTITOR	OPĆINA ROVIŠĆE, Trg hrvatskih branitelja 2, 43212 Rovniće	GRAF. PRIKAZ BR.	T.D. 109/22
GRAĐEVINA	SPORTSKO REKREACIJSKI PARK ROVIŠĆE	Z.O.P.	II-4 SRP ROVIŠĆE-2022
LOKACIJA	PREDAVAC - OPĆINA ROVIŠĆE, k.č. br. 410, k.o. Predavac	MJERILO	1:50
RAZINA RAZRADE	IZVEDBENI ARHITEKTONSKI PROJEKT	DATUM	kolovoz 2024.
STRUKOVNA ODREDNICA	ARHITEKTONSKI PROJEKT	PROJEKTANTICA:	
SADRŽAJ	PLAN OPLATE - ZID Z2 I GREDA POZ 112	Ivana Banfić, mag. inž. arh.	

ZID Z3, STUP S1 I GREDA POZ 111


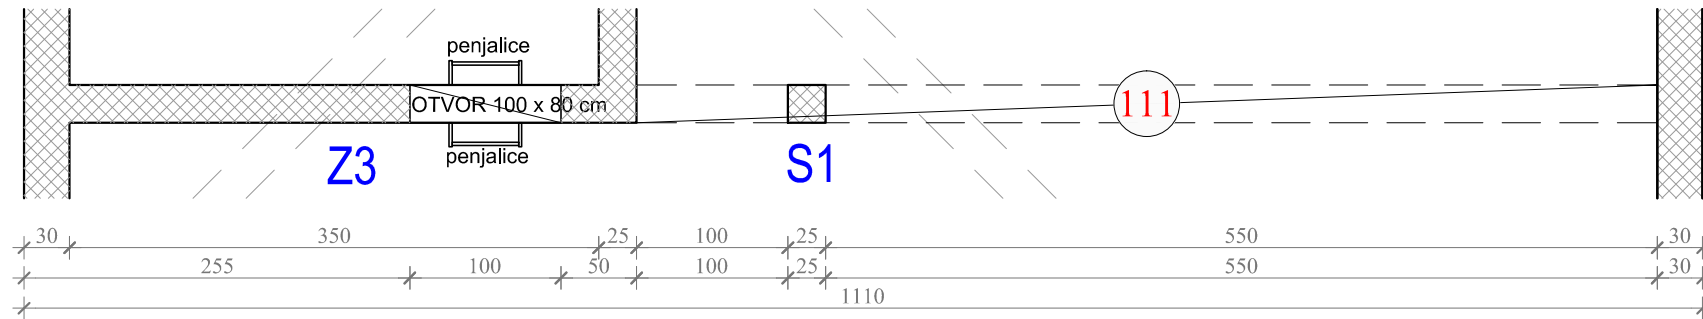
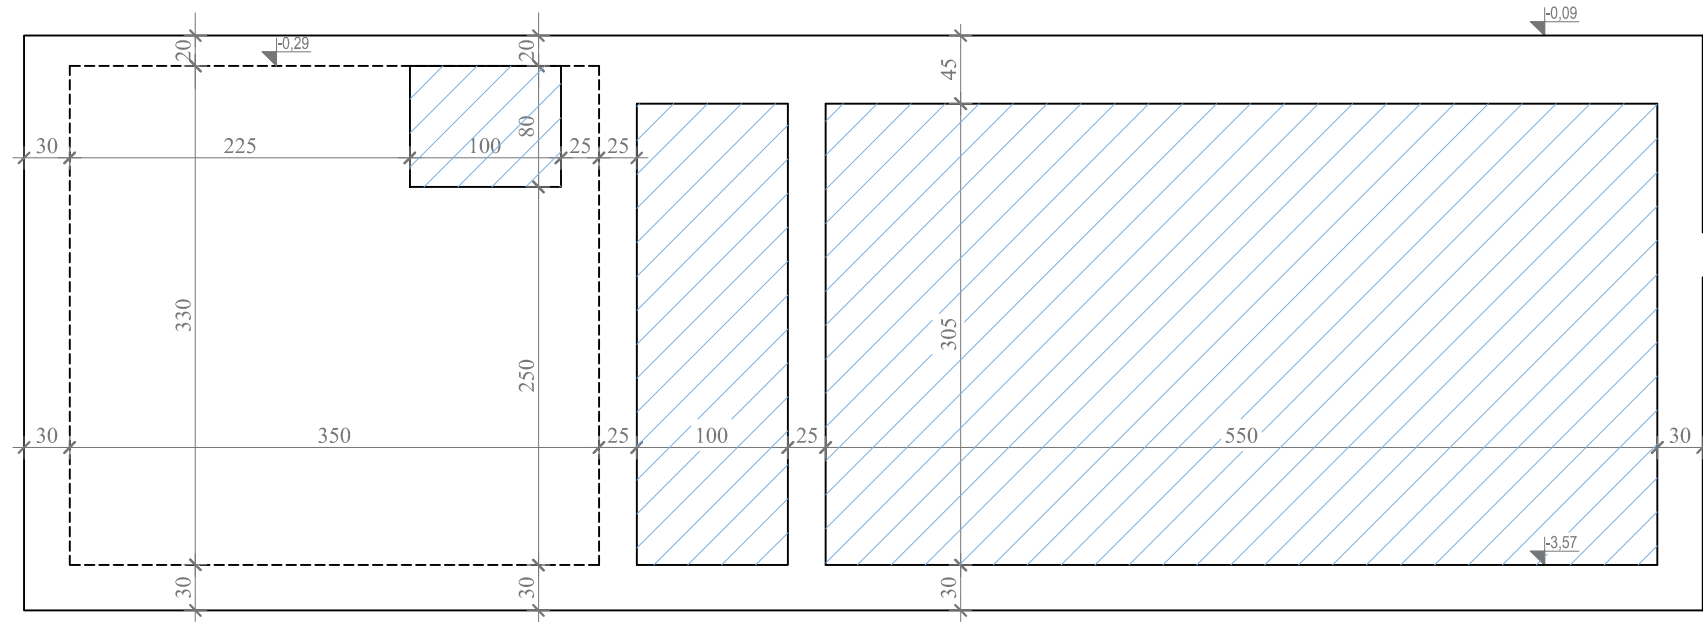


B-PROJEKT		d.o.o. za graditeljstvo, trgovinu i usluge - Bjelovar, Tr. Markovac, Trojstvena ulica 15, Ured: Franjevačka kbr. 19, Bjelovar; tel/fax: 043/225-091		T.D. 109/22
INVESTITOR	OPĆINA ROVIŠĆE, Trg hrvatskih branitelja 2, 43212 Rovišće	GRAF. PRIKAZ BR.	II-5	
GRAĐEVINA	SPORTSKO REKREACIJSKI PARK ROVIŠĆE	Z.O.P.	SRP ROVIŠĆE-2022	
LOKACIJA	PREDAVAC - OPĆINA ROVIŠĆE, k.č. br. 410, k.o. Predavac	MJERILO	1:50	
RAZINA RAZRADE	IZVEDBENI ARHITEKTONSKI PROJEKT	DATUM	kolovoz 2024.	
STRUKOVNA ODREDNICA	ARHITEKTONSKI PROJEKT	PROJEKTANTICA:		
SADRŽAJ	PLAN OPLATE - ZID Z3, STUP S1 I GREDA POZ 111	Ivana Banfić, mag. inž. arh.		

ZID Z4

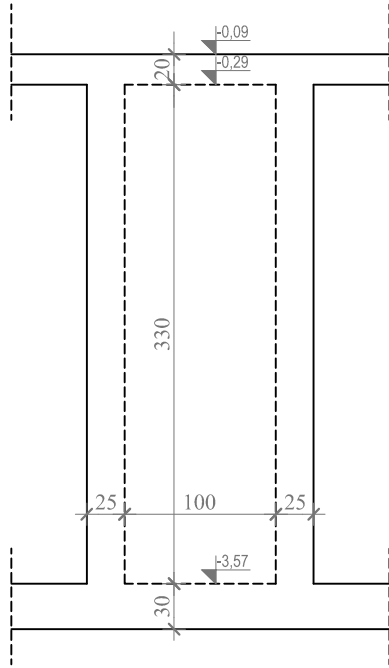

ZID Z5

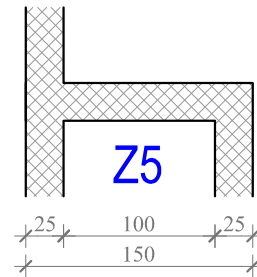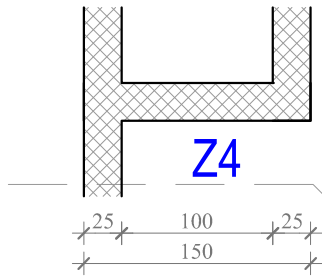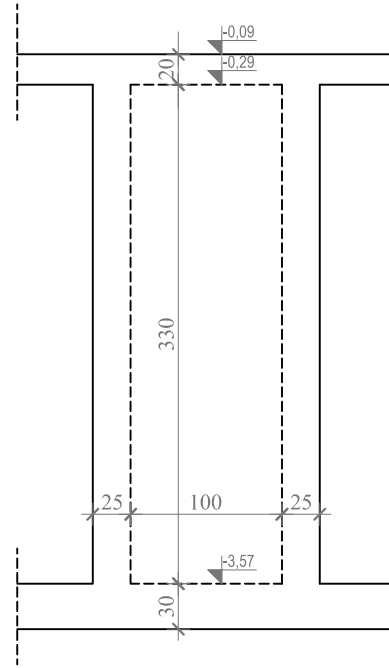


B-PROJEKT

d.o.o. za graditeljstvo, trgovinu i usluge - Bjelovar,
Tr. Markovac, Trojstvena ulica 15,
Ured: Franjevačka kbr. 19, Bjelovar; tel/fax: 043/225-091

T.D.
109/22



INVESTITOR	OPĆINA ROVIŠĆE, Trg hrvatskih branitelja 2, 43212 Rovišće	GRAF. PRIKAZ BR.	II-6
GRAĐEVINA	SPORTSKO REKREACIJSKI PARK ROVIŠĆE	Z.O.P.	SRP ROVIŠĆE-2022
LOKACIJA	PREDAVAC - OPĆINA ROVIŠĆE, k.č. br. 410, k.o. Predavac	MJERILO	1:50
RAZINA RAZRADE	IZVEDBENI ARHITEKTONSKI PROJEKT	DATUM	kolovoz 2024.
STRUKOVNA ODREDNICA	ARHITEKTONSKI PROJEKT	PROJEKTANTICA:	
SADRŽAJ	PLAN OPLATE - ZID Z4 I Z5	Ivana Banfić, mag. inž. arh.	

ZID Z7 I Z6 I GREDA POZ 113

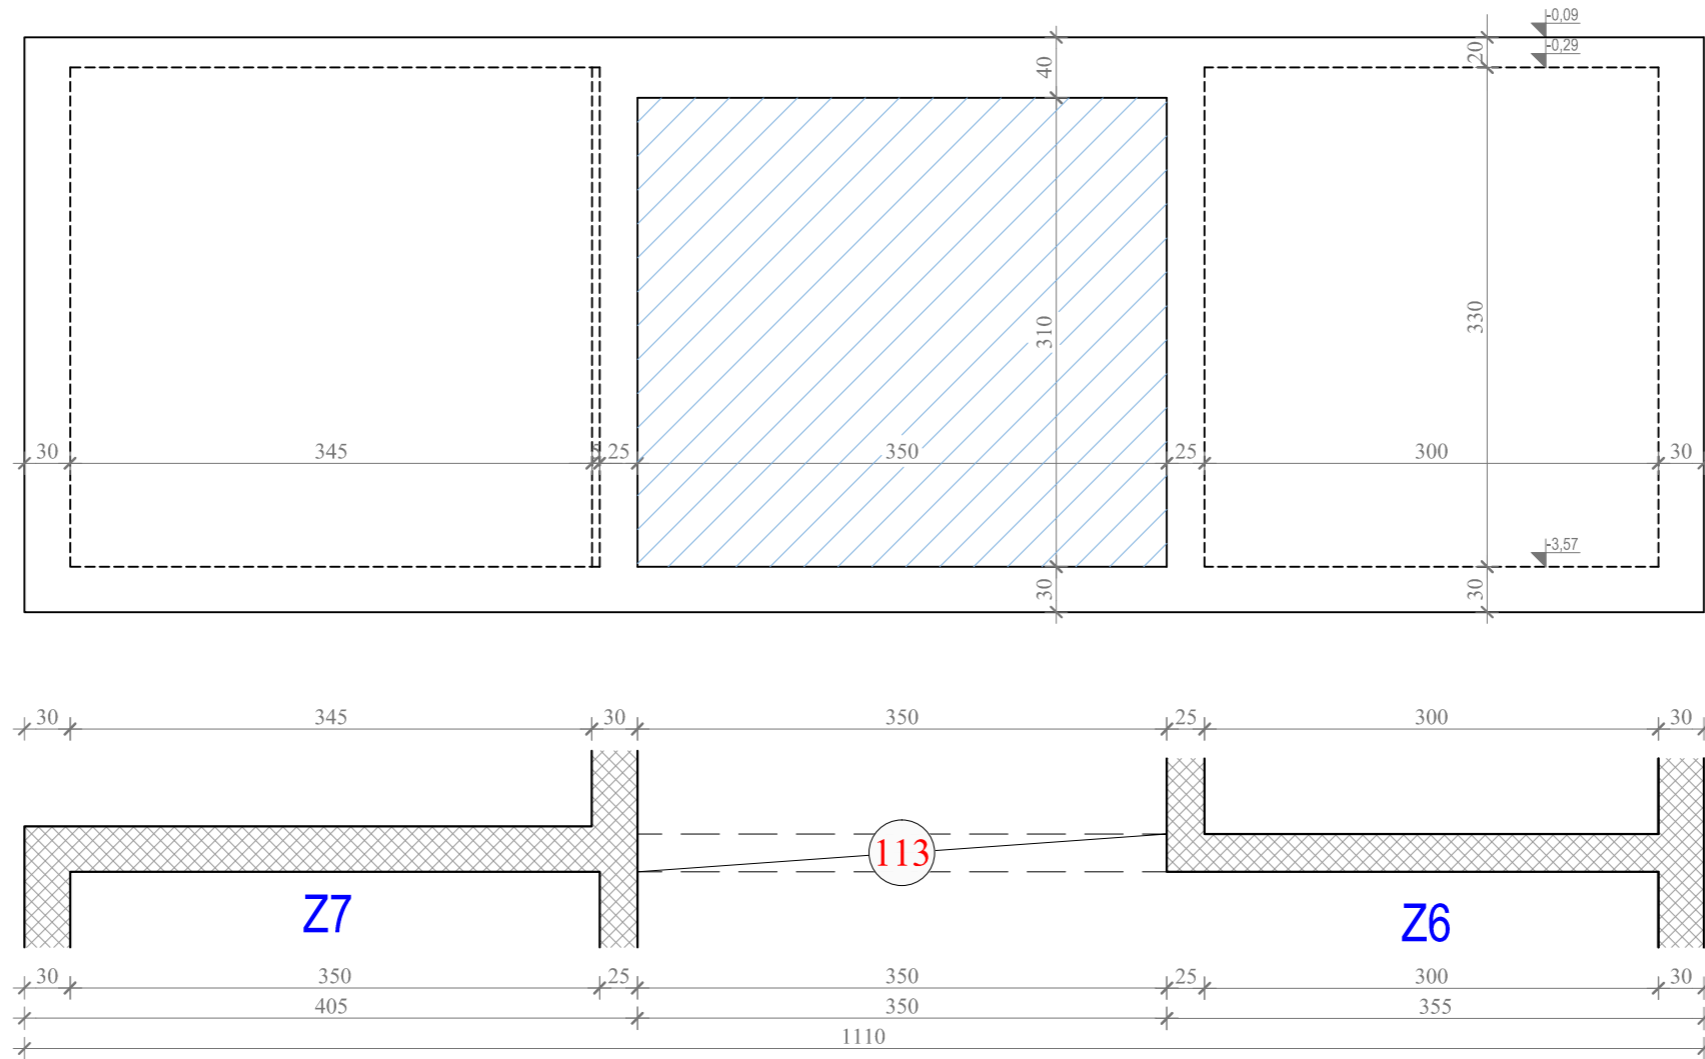




B-PROJEKT		d.o.o. za graditeljstvo, trgovinu i usluge - Bjelovar, Tr. Markovac, Trojstvena ulica 15, Ured: Franjevačka kbr. 19, Bjelovar; tel/fax: 043/225-091		T.D. 109/22
INVESTITOR	OPĆINA ROVIŠĆE, Trg hrvatskih branitelja 2, 43212 Rovišće	GRAF. PRIKAZ BR.	II-7	
GRAĐEVINA	SPORTSKO REKREACIJSKI PARK ROVIŠĆE	Z.O.P.	SRP ROVIŠĆE-2022	
LOKACIJA	PREDAVAC - OPĆINA ROVIŠĆE, k.č. br. 410, k.o. Predavac	MJERILO	1:50	
RAZINA RAZRADE	IZVEDBENI ARHITEKTONSKI PROJEKT	DATUM	kolovoz 2024.	
STRUKOVNA ODREDNICA	ARHITEKTONSKI PROJEKT	PROJEKTANTICA:		
SADRŽAJ	PLAN OPLATE - ZID Z7, ZID Z6 I GREDA POZ 113	Ivana Banfić, mag. inž. arh.		

ZID Z8

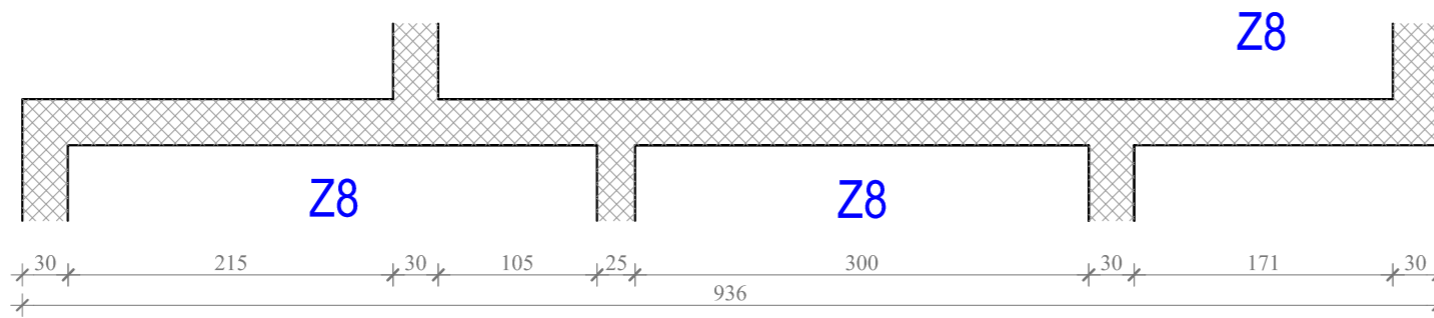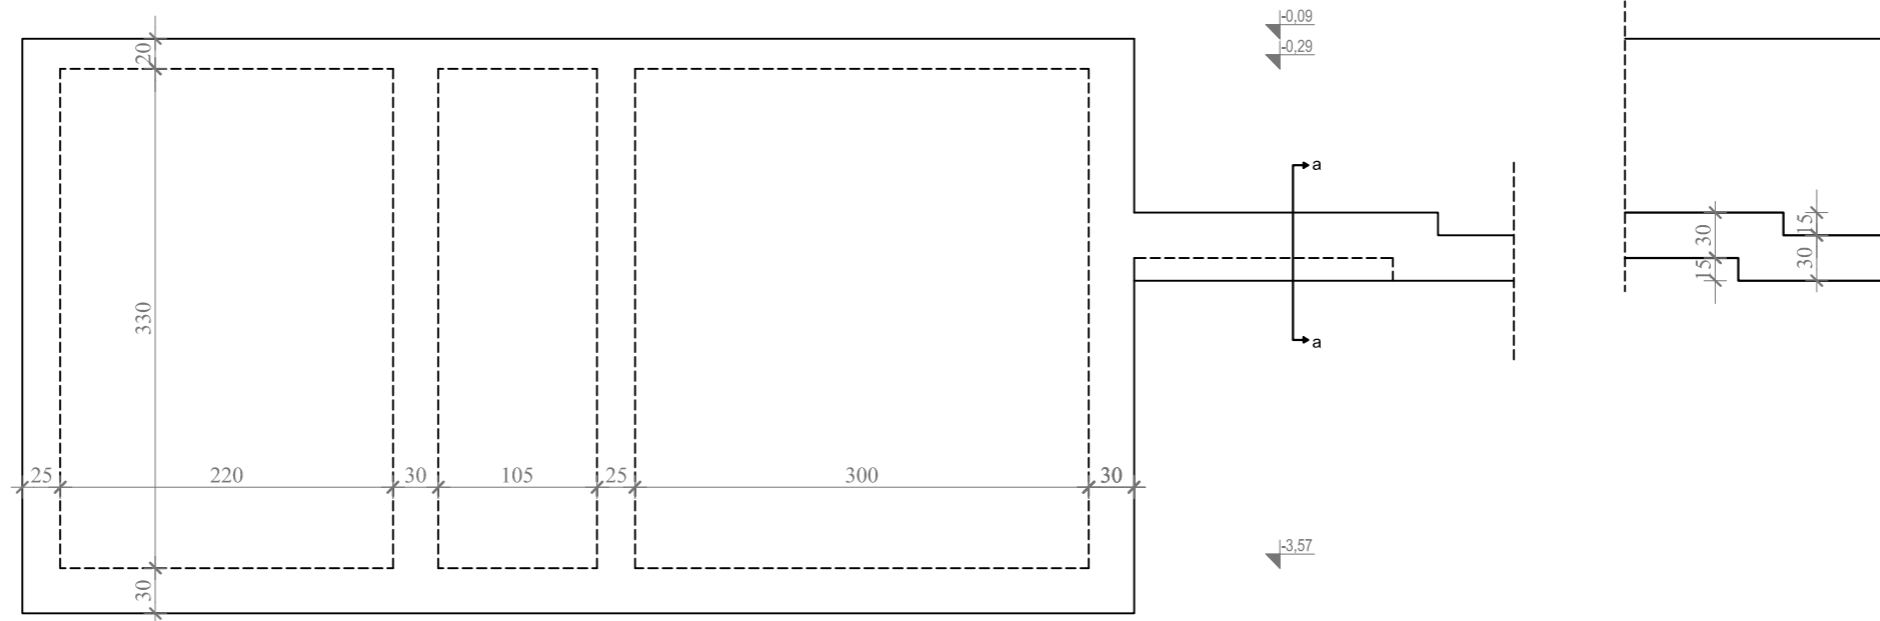



B-PROJEKT		d.o.o. za graditeljstvo, trgovinu i usluge - Bjelovar, Tr. Markovac, Trojstvena ulica 15, Ured: Franjevačka kbr. 19, Bjelovar; tel/fax: 043/225-091		T.D. 109/22
INVESTITOR	OPĆINA ROVIŠĆE, Trg hrvatskih branitelja 2, 43212 Rovišće	GRAF. PRIKAZ BR.	II-8	
GRAĐEVINA	SPORTSKO REKREACIJSKI PARK ROVIŠĆE	Z.O.P.	SRP ROVIŠĆE-2022	
LOKACIJA	PREDAVAC - OPĆINA ROVIŠĆE, k.č. br. 410, k.o. Predavac	MJERILO	1:50	
RAZINA RAZRADE	IZVEDBENI ARHITEKTONSKI PROJEKT	DATUM	kolovoz 2024.	
STRUKOVNA ODREDNICA	ARHITEKTONSKI PROJEKT	PROJEKTANTICA:		
SADRŽAJ	PLAN OPLATE - ZID Z8	Ivana Banfić, mag. inž. arh.		

ZID Z9

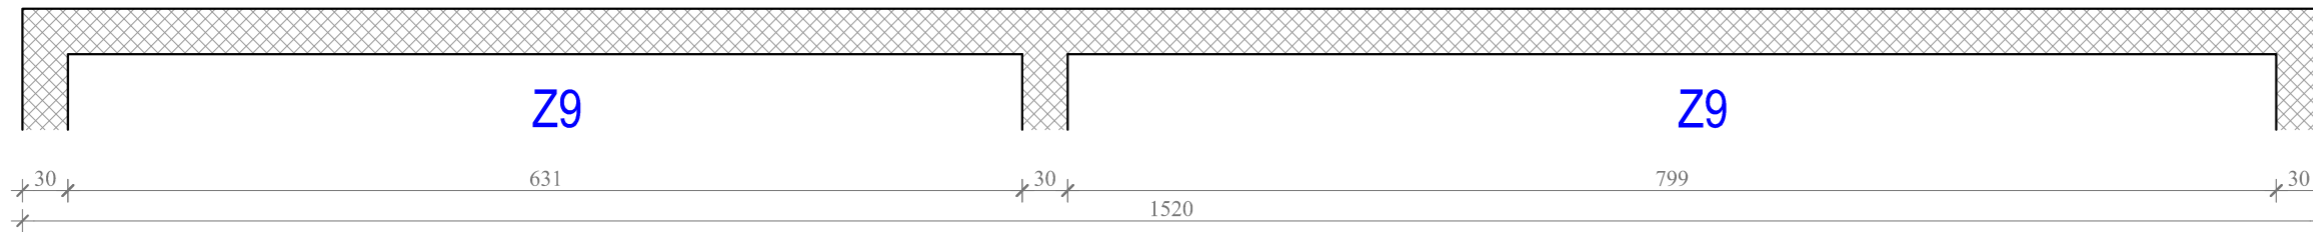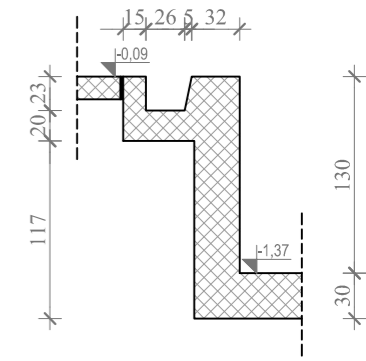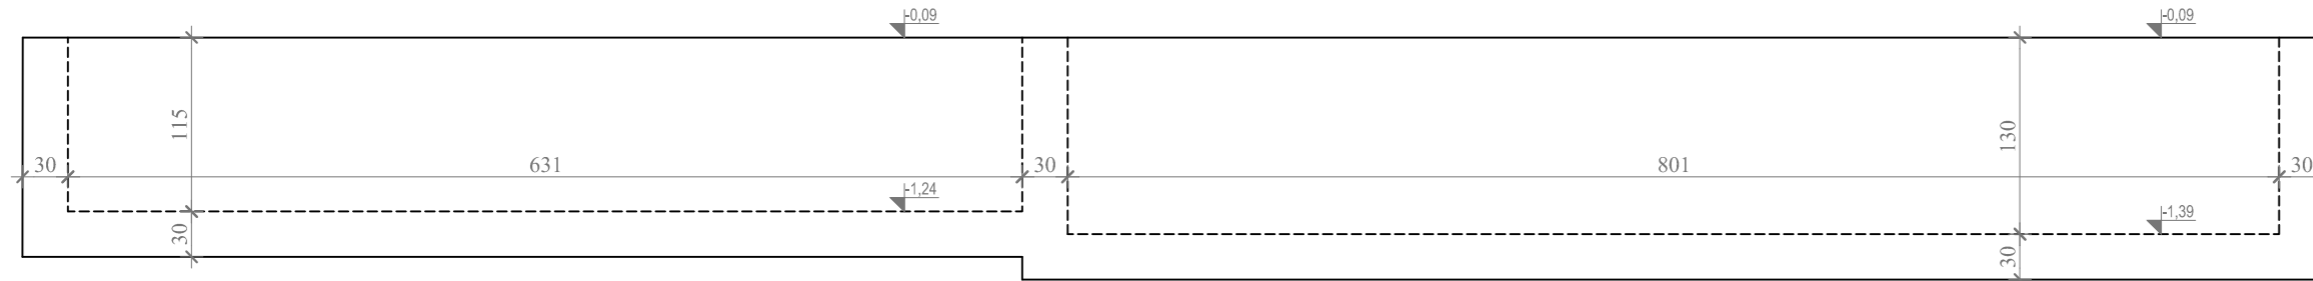

B-PROJEKT		d.o.o. za graditeljstvo, trgovinu i usluge - Bjelovar, Tr. Markovac, Trojstvena ulica 15, Ured: Franjevačka kbr. 19, Bjelovar; tel/fax: 043/225-091		T.D. 109/22
INVESTITOR	OPĆINA ROVIŠĆE, Trg hrvatskih branitelja 2, 43212 Rovišće	GRAF. PRIKAZ BR.	II-9	
GRAĐEVINA	SPORTSKO REKREACIJSKI PARK ROVIŠĆE	Z.O.P.	SRP ROVIŠĆE-2022	
LOKACIJA	PREDAVAC - OPĆINA ROVIŠĆE, k.č. br. 410, k.o. Predavac	MJERILO	1:50	
RAZINA RAZRADE	IZVEDBENI ARHITEKTONSKI PROJEKT	DATUM	kolovoz 2024.	
STRUKOVNA ODREDNICA	ARHITEKTONSKI PROJEKT	PROJEKTANTICA:		
SADRŽAJ	PLAN OPLATE - ZID Z9	Ivana Banfić, mag. inž. arh.		



ZID Z10 I
ZID Z20 (2x)

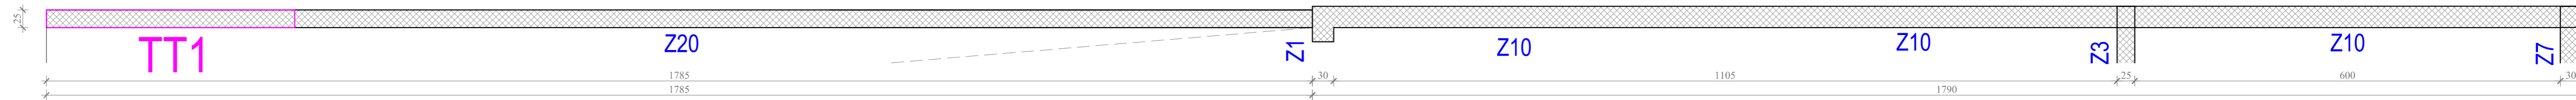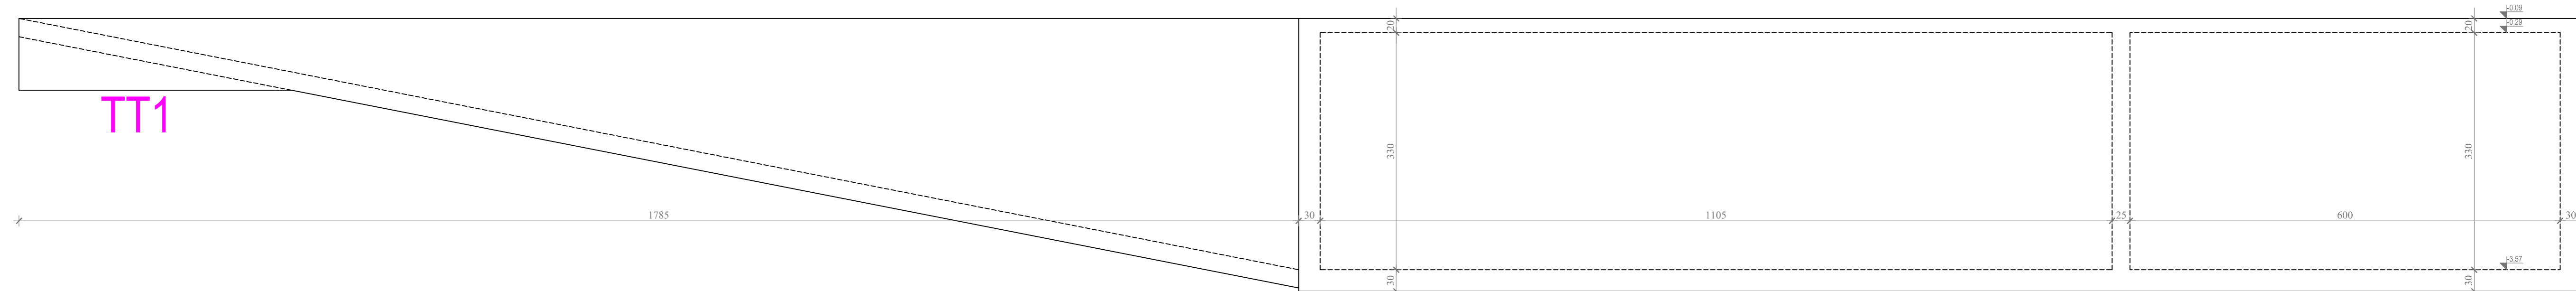

B-PROJEKT		d.o.o. za graditeljstvo, trgovinu i usluge - Bjelovar, Tr. Markovac, Trojstvena ulica 15, Ured: Franjevačka kbr. 19, Bjelovar; telef: 043/225-091	
INVESTITOR	OPĆINA ROVIŠĆE, Trg hrvatskih branitelja 2, 43212 Rovišće	GRAF. PRIKAZ BR.	II-10
GRAĐEVINA	SPORTSKO REKREACIJSKI PARK ROVIŠĆE	Z.O.P.	SRP ROVIŠĆE-2022
LOKACIJA	PREDAVAC - OPĆINA ROVIŠĆE, k.č. br. 410, k.o. Predavac	MJERILO	1:50
RAZINA RAZRADE	IZVEDBENI ARHITEKTONSKI PROJEKT	DATUM	kolovoz 2024.
STRUKOVNA ODREDNICA	ARHITEKTONSKI PROJEKT	PROJEKTANTICA:	
SADRŽAJ	PLAN OPLATE - ZID Z10 I Z20	Ivana Banfić, mag. inž. arh.	



T.D.
109/22

ZID Z11 I ZID Z12

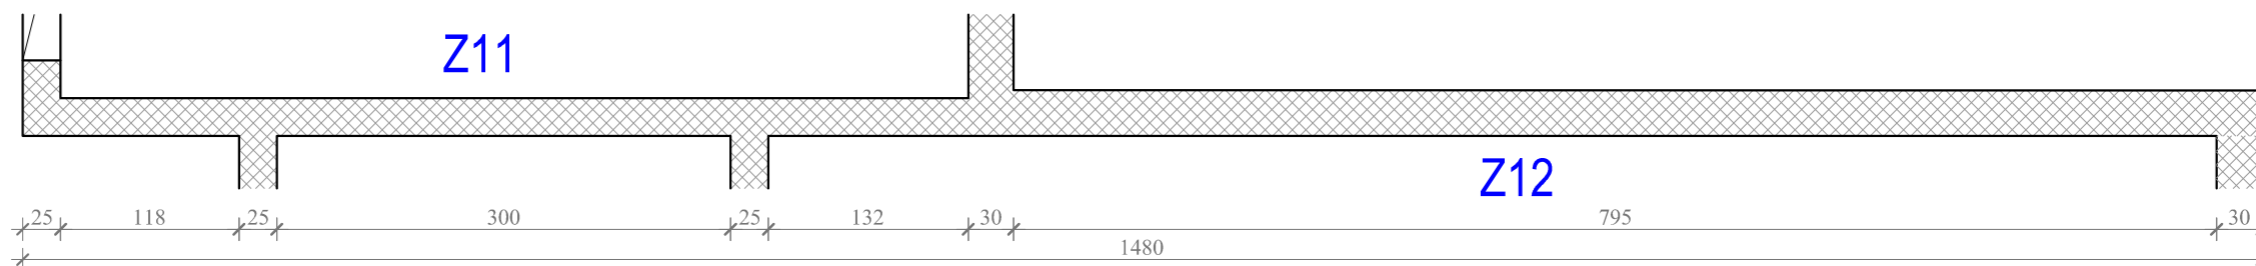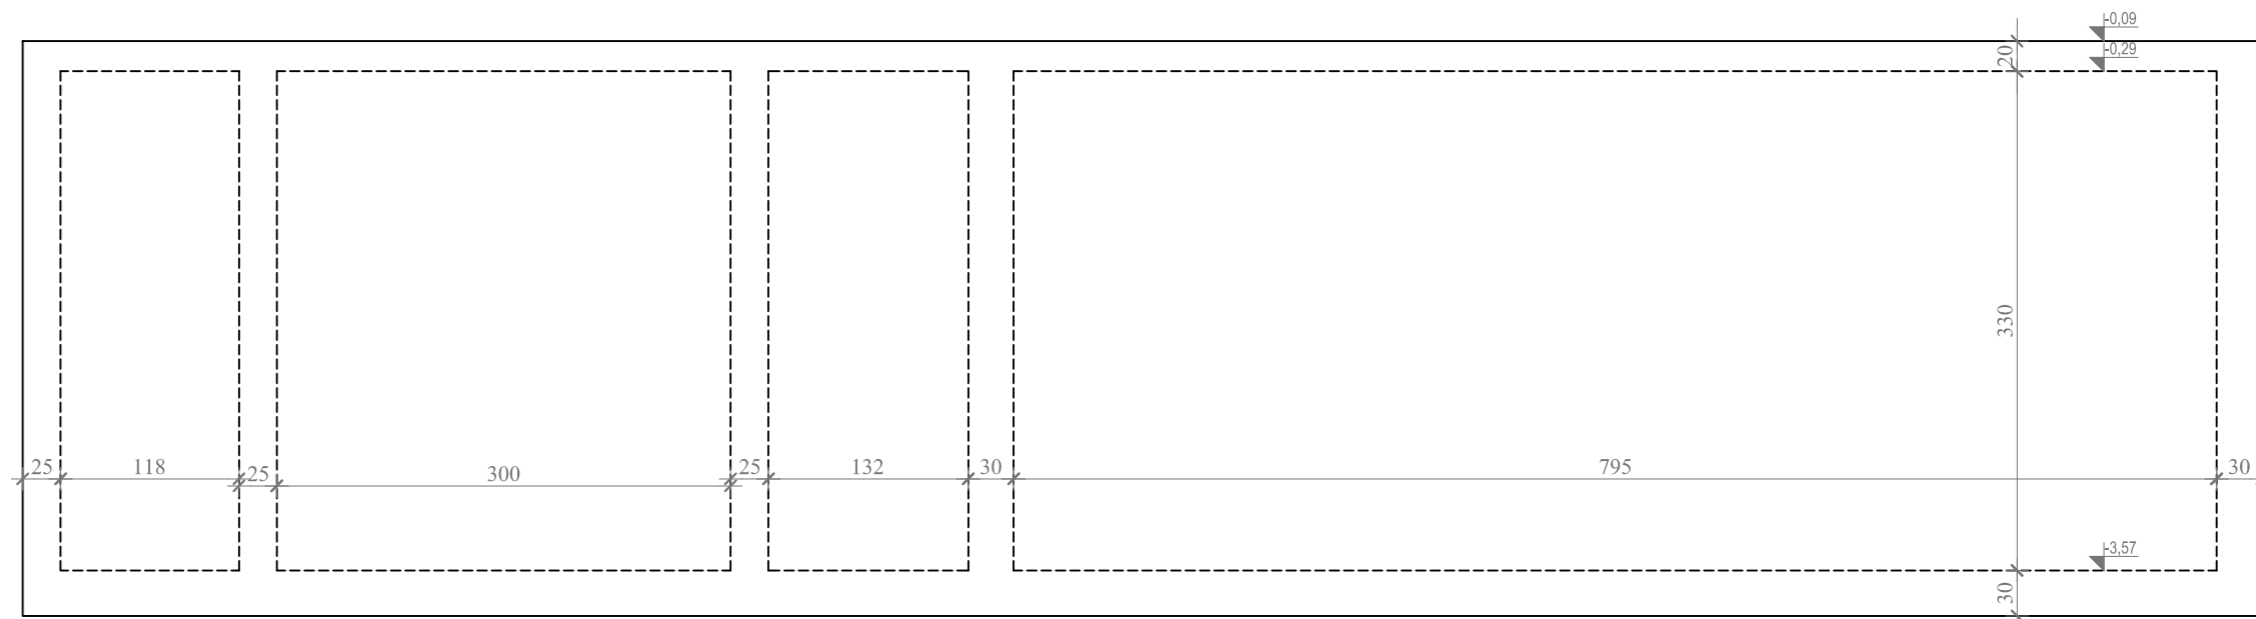




B-PROJEKT		d.o.o. za graditeljstvo, trgovinu i usluge - Bjelovar, Tr. Markovac, Trojstvena ulica 15, Ured: Franjevačka kbr. 19, Bjelovar; tel/fax: 043/225-091		T.D. 109/22
INVESTITOR	OPĆINA ROVIŠĆE, Trg hrvatskih branitelja 2, 43212 Rovišće	GRAF. PRIKAZ BR.	II-11	
GRAĐEVINA	SPORTSKO REKREACIJSKI PARK ROVIŠĆE	Z.O.P.	SRP ROVIŠĆE-2022	
LOKACIJA	PREDAVAC - OPĆINA ROVIŠĆE, k.č. br. 410, k.o. Predavac	MJERILO	1:50	
RAZINA RAZRADE	IZVEDBENI ARHITEKTONSKI PROJEKT	DATUM	kolovoz 2024.	
STRUKOVNA ODREDNICA	ARHITEKTONSKI PROJEKT	PROJEKTANTICA:		
SADRŽAJ	PLAN OPLATE - ZID Z11 I Z12	Ivana Banfić, mag. inž. arh.		

ZID Z13 I ZID Z14, STUP S1 I GREDA POZ 110

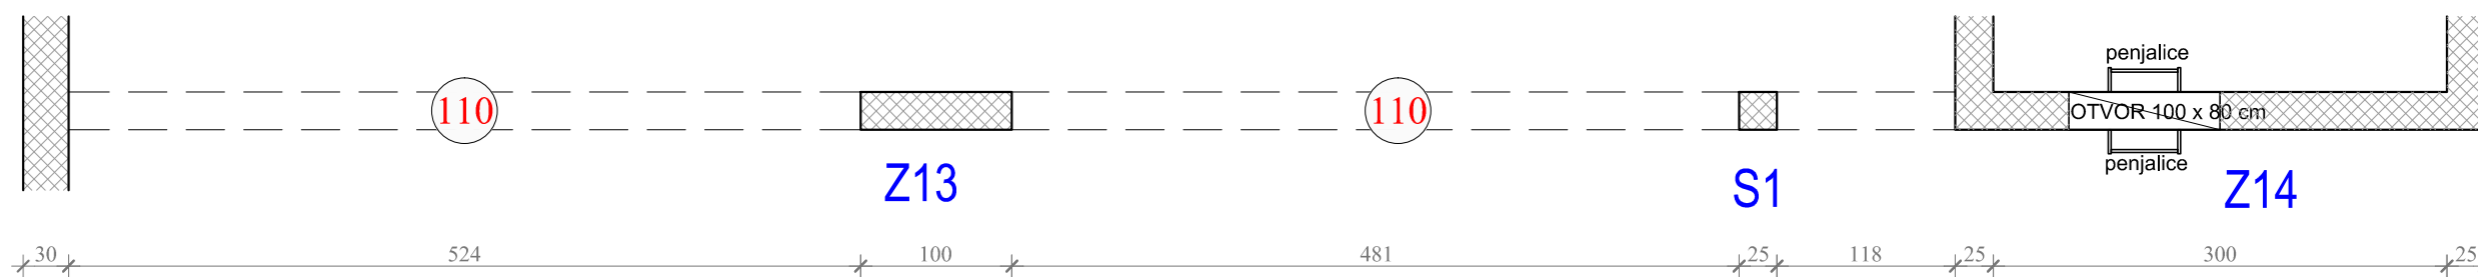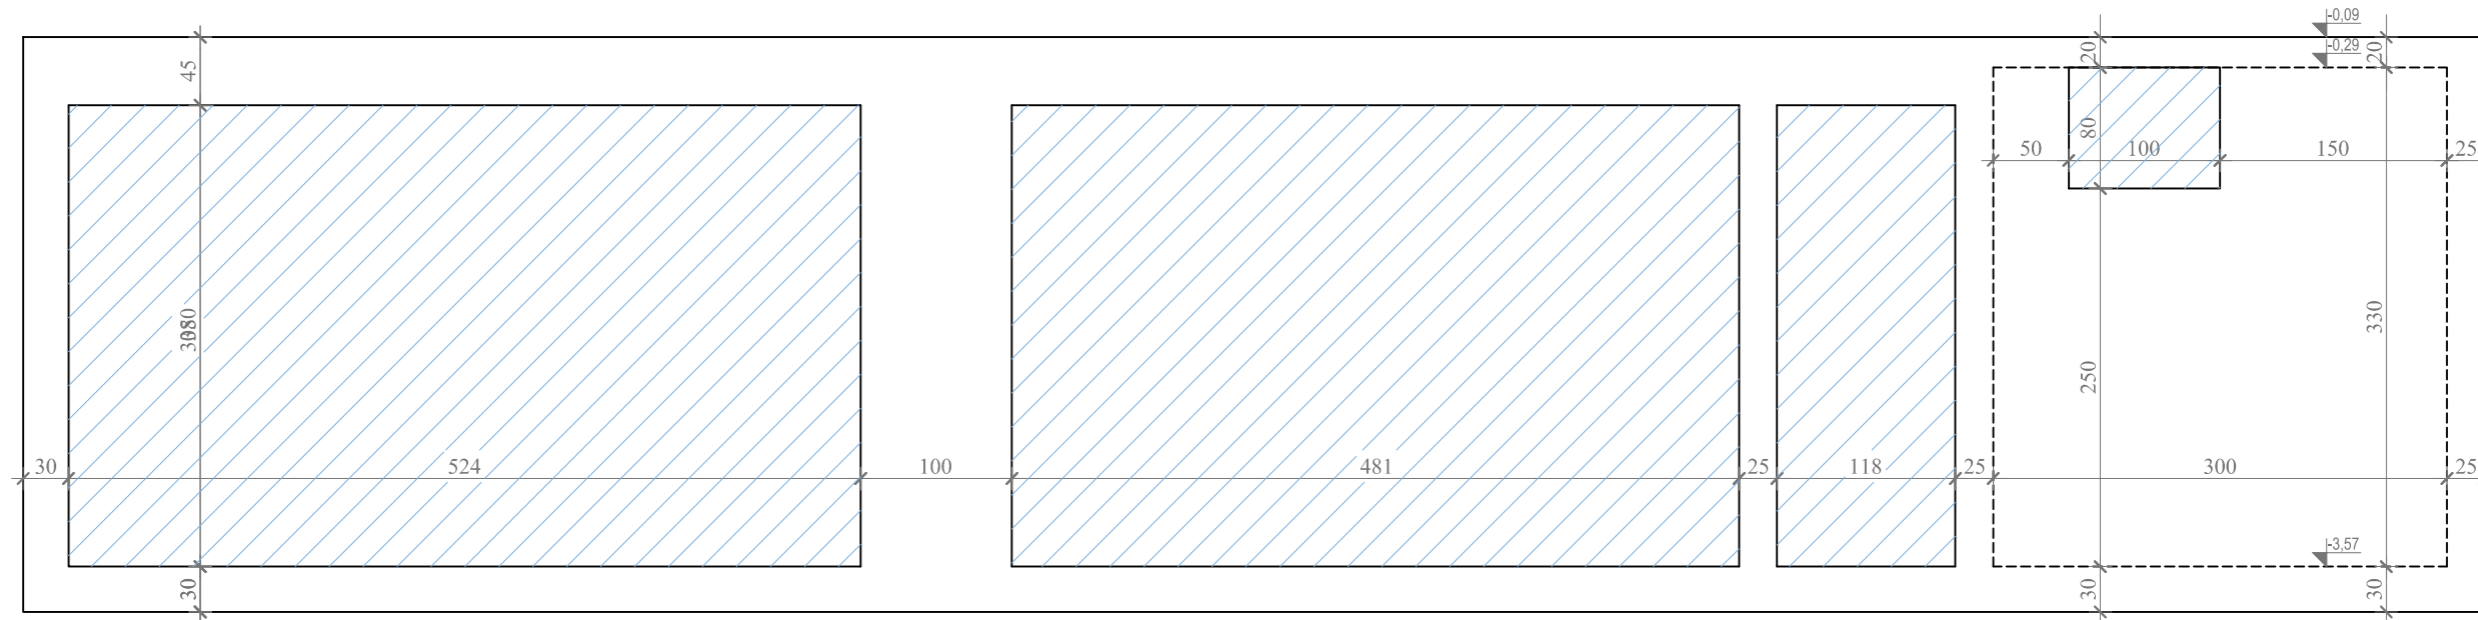



B-PROJEKT		d.o.o. za graditeljstvo, trgovinu i usluge - Bjelovar, Tr. Markovac, Trojstvena ulica 15, Ured: Franjevačka kbr. 19, Bjelovar; tel/fax: 043/225-091		T.D. 109/22
INVESTITOR	OPĆINA ROVIŠĆE, Trg hrvatskih branitelja 2, 43212 Rovišće	GRAF. PRIKAZ BR.	II-12	
GRAĐEVINA	SPORTSKO REKREACIJSKI PARK ROVIŠĆE	Z.O.P.	SRP ROVIŠĆE-2022	
LOKACIJA	PREDAVAC - OPĆINA ROVIŠĆE, k.č. br. 410, k.o. Predavac	MJERILO	1:50	
RAZINA RAZRADE	IZVEDBENI ARHITEKTONSKI PROJEKT	DATUM	kolovoz 2024.	
STRUKOVNA ODREDNICA	ARHITEKTONSKI PROJEKT	PROJEKTANTICA:		
SADRŽAJ	PLAN OPLATE - ZID Z13 I ZID Z14, STUP S1 I GREDA POZ 110	Ivana Banfić, mag. inž. arh.		

ZID Z15

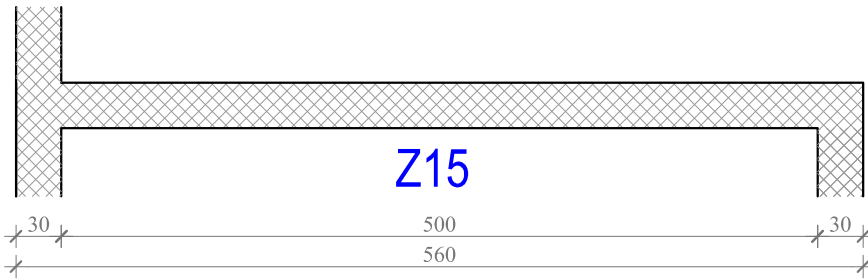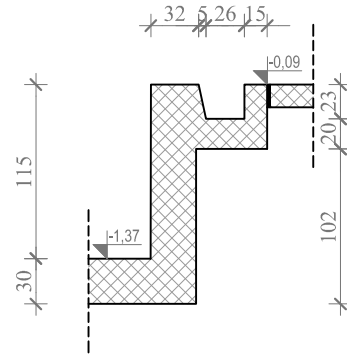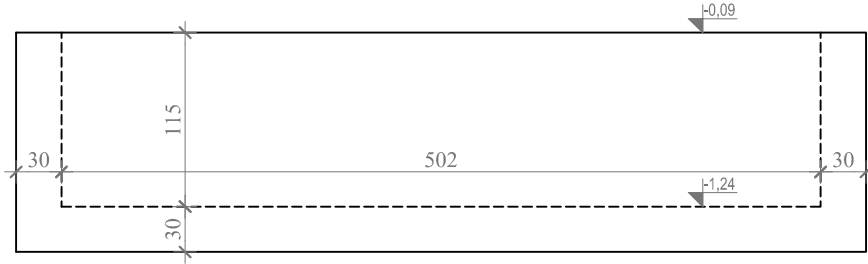



B-PROJEKT		d.o.o. za graditeljstvo, trgovinu i usluge - Bjelovar, Tr. Markovac, Trojstvena ulica 15, Ured: Franjevačka kbr. 19, Bjelovar; tel/fax: 043/225-091		T.D. 109/22
INVESTITOR	OPĆINA ROVIŠĆE, Trg hrvatskih branitelja 2, 43212 Rovišće	GRAF. PRIKAZ BR.	II-13	
GRAĐEVINA	SPORTSKO REKREACIJSKI PARK ROVIŠĆE	Z.O.P.	SRP ROVIŠĆE-2022	
LOKACIJA	PREDAVAC - OPĆINA ROVIŠĆE, k.č. br. 410, k.o. Predavac	MJERILO	1:50	
RAZINA RAZRADE	IZVEDBENI ARHITEKTONSKI PROJEKT	DATUM	kolovoz 2024.	
STRUKOVNA ODREDNICA	ARHITEKTONSKI PROJEKT	PROJEKTANTICA:		
SADRŽAJ	PLAN OPLATE - ZID Z15	Ivana Banfić, mag. inž. arh.		

ZID Z16

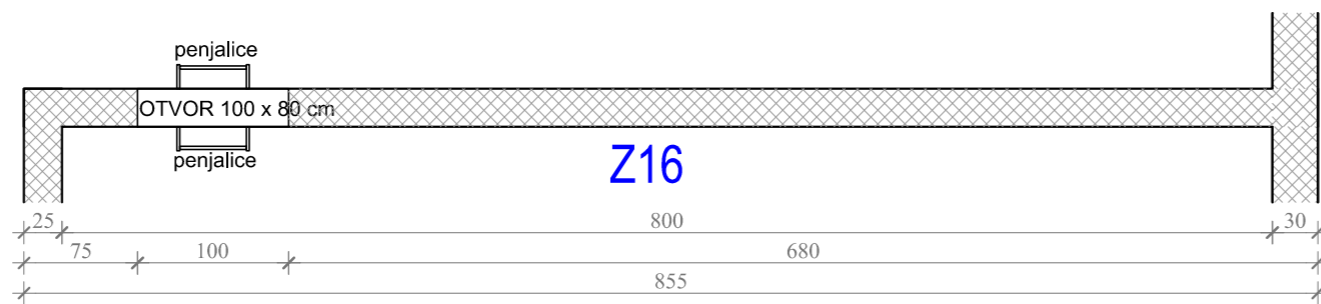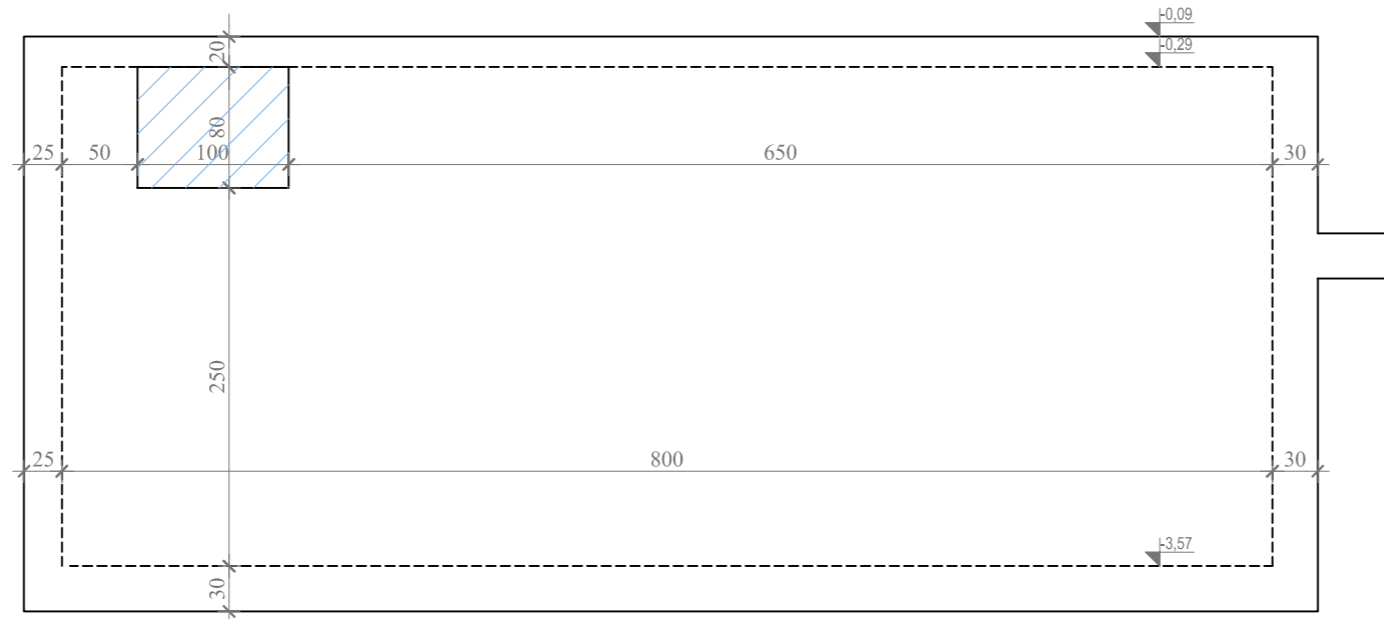


B-PROJEKT		d.o.o. za graditeljstvo, trgovinu i usluge - Bjelovar, Tr. Markovac, Trojstvena ulica 15, Ured: Franjevačka kbr. 19, Bjelovar; tel/fax: 043/225-091		T.D. 109/22
INVESTITOR	OPĆINA ROVIŠĆE, Trg hrvatskih branitelja 2, 43212 Rovišće	GRAF. PRIKAZ BR.	II-14	
GRAĐEVINA	SPORTSKO REKREACIJSKI PARK ROVIŠĆE	Z.O.P.	SRP ROVIŠĆE-2022	
LOKACIJA	PREDAVAC - OPĆINA ROVIŠĆE, k.č. br. 410, k.o. Predavac	MJERILO	1:50	
RAZINA RAZRADE	IZVEDBENI ARHITEKTONSKI PROJEKT	DATUM	kolovoz 2024.	
STRUKOVNA ODREDNICA	ARHITEKTONSKI PROJEKT	PROJEKTANTICA:		
SADRŽAJ	PLAN OPLATE - ZID Z16	Ivana Banfić, mag. inž. arh.		

ZID Z17

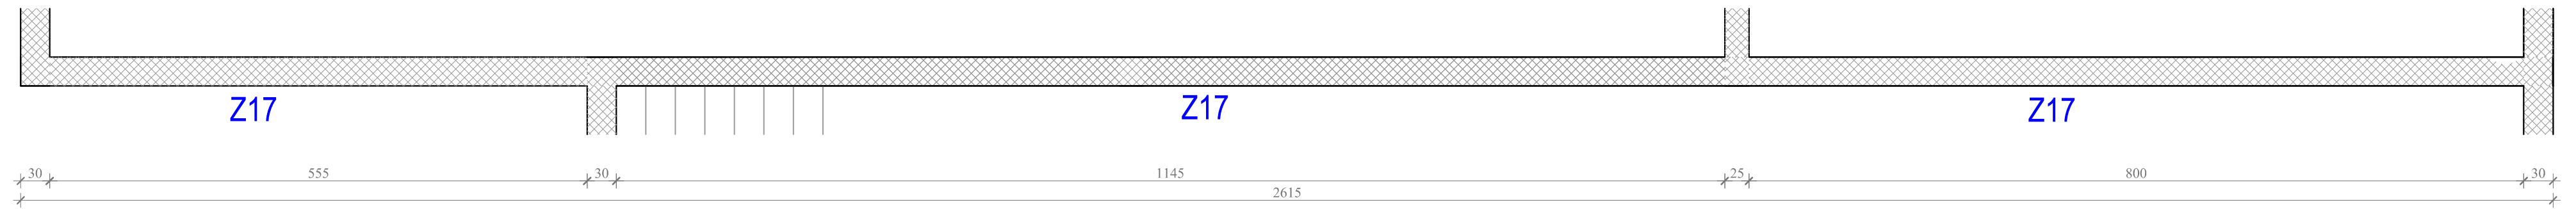
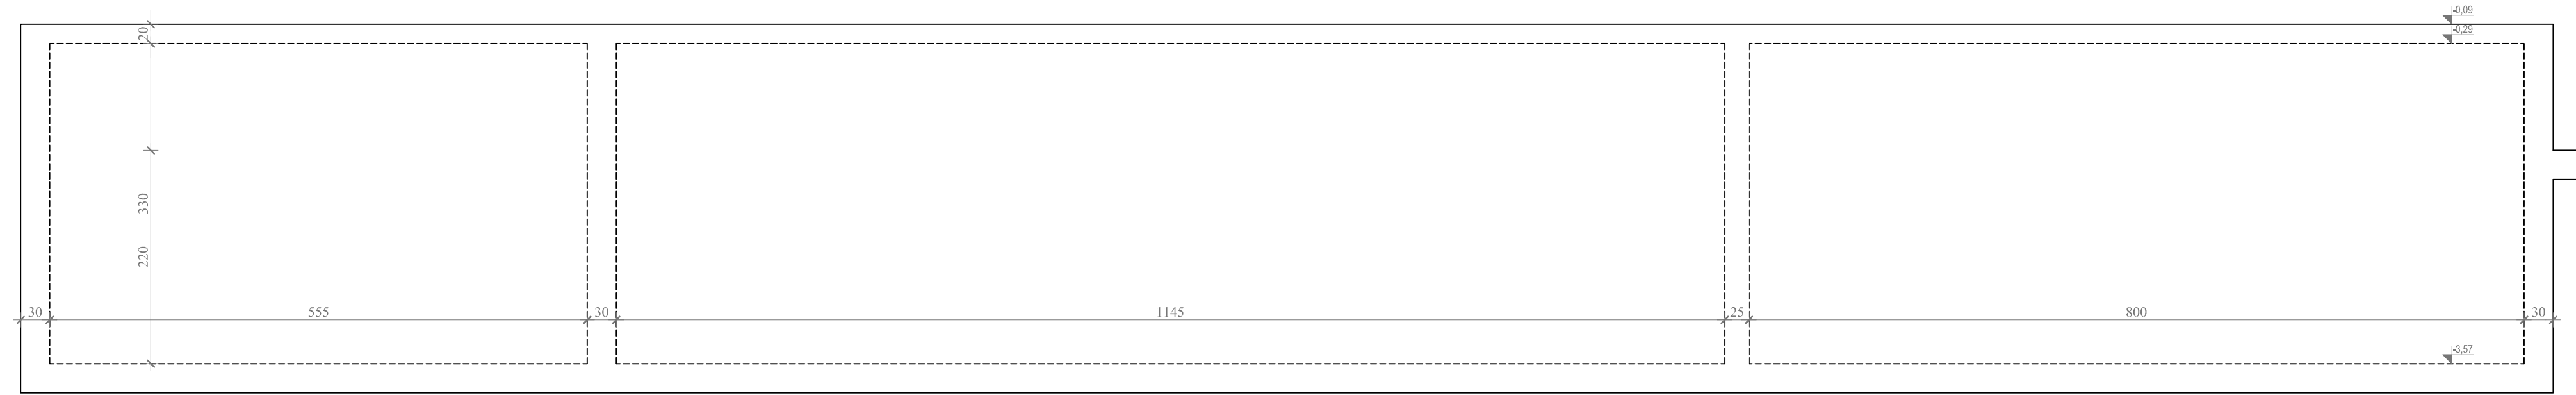


B-PROJEKT		d.o.o. za graditeljstvo, trgovinu i usluge - Bjelovar, Tr. Markovac, Trojstvena ulica 15, Ured: Franjevačka kbr. 19, Bjelovar; tel/fax: 043/225-091		T.D. 109/22
INVESTITOR	OPĆINA ROVIŠĆE, Trg hrvatskih branitelja 2, 43212 Rovišće	GRAF. PRIKAZ BR.	II-15	
GRAĐEVINA	SPORTSKO REKREACIJSKI PARK ROVIŠĆE	Z.O.P.	SRP ROVIŠĆE-2022	
LOKACIJA	PREDAVAC - OPĆINA ROVIŠĆE, k.č. br. 410, k.o. Predavac	MJERILO	1:50	
RAZINA RAZRADE	IZVEDBENI ARHITEKTONSKI PROJEKT	DATUM	kolovoz 2024.	
STRUKOVNA ODREDNICA	ARHITEKTONSKI PROJEKT	PROJEKTANTICA:		
SADRŽAJ	PLAN OPLATE - ZID Z17	Ivana Banfić, mag. inž. arh.		

ZID Z18


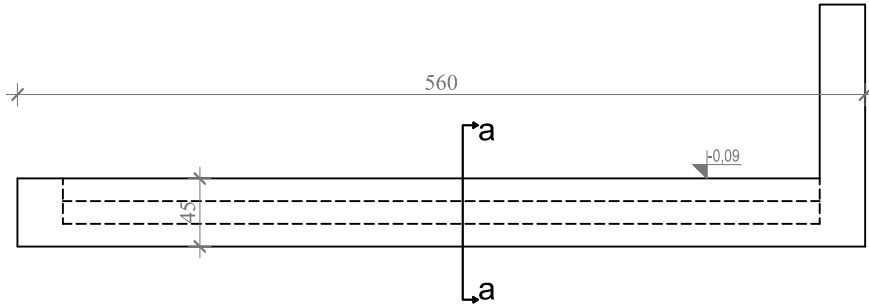


a-a

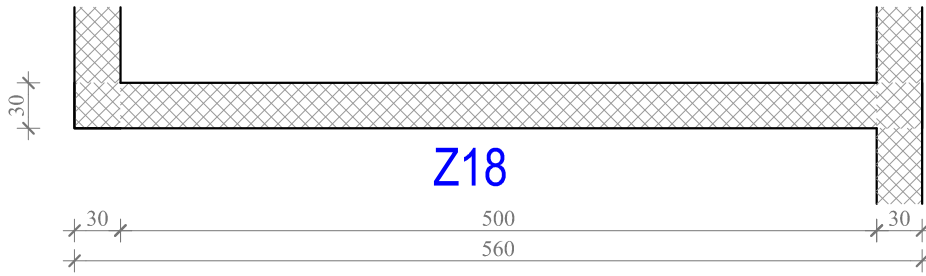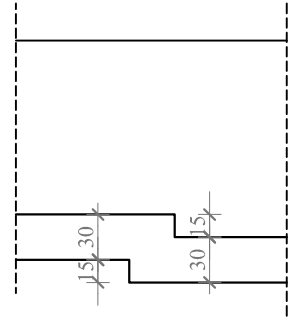


B-PROJEKT		<small>d.o.o. za graditeljstvo, trgovinu i usluge - Bjelovar, Tr. Markovac, Trojstvena ulica 15, Ured: Franjevačka kbr. 19, Bjelovar; tel/fax: 043/225-091</small>	
INVESTITOR	OPĆINA ROVIŠĆE, Trg hrvatskih branitelja 2, 43212 Rovišće	GRAF. PRIKAZ BR.	T.D. 109/22 II-16
GRAĐEVINA	SPORTSKO REKREACIJSKI PARK ROVIŠĆE	Z.O.P.	SRP ROVIŠĆE-2022
LOKACIJA	PREDAVAC - OPĆINA ROVIŠĆE, k.č. br. 410, k.o. Predavac	MJERILO	1:50
RAZINA RAZRADE	IZVEDBENI ARHITEKTONSKI PROJEKT	DATUM	kolovoz 2024.
STRUKOVNA ODREDNICA	ARHITEKTONSKI PROJEKT	PROJEKTANTICA:	
SADRŽAJ	PLAN OPLATE - ZID Z18	Ivana Banfić, mag. inž. arh.	


ZID Z19

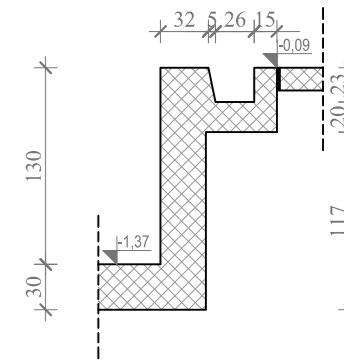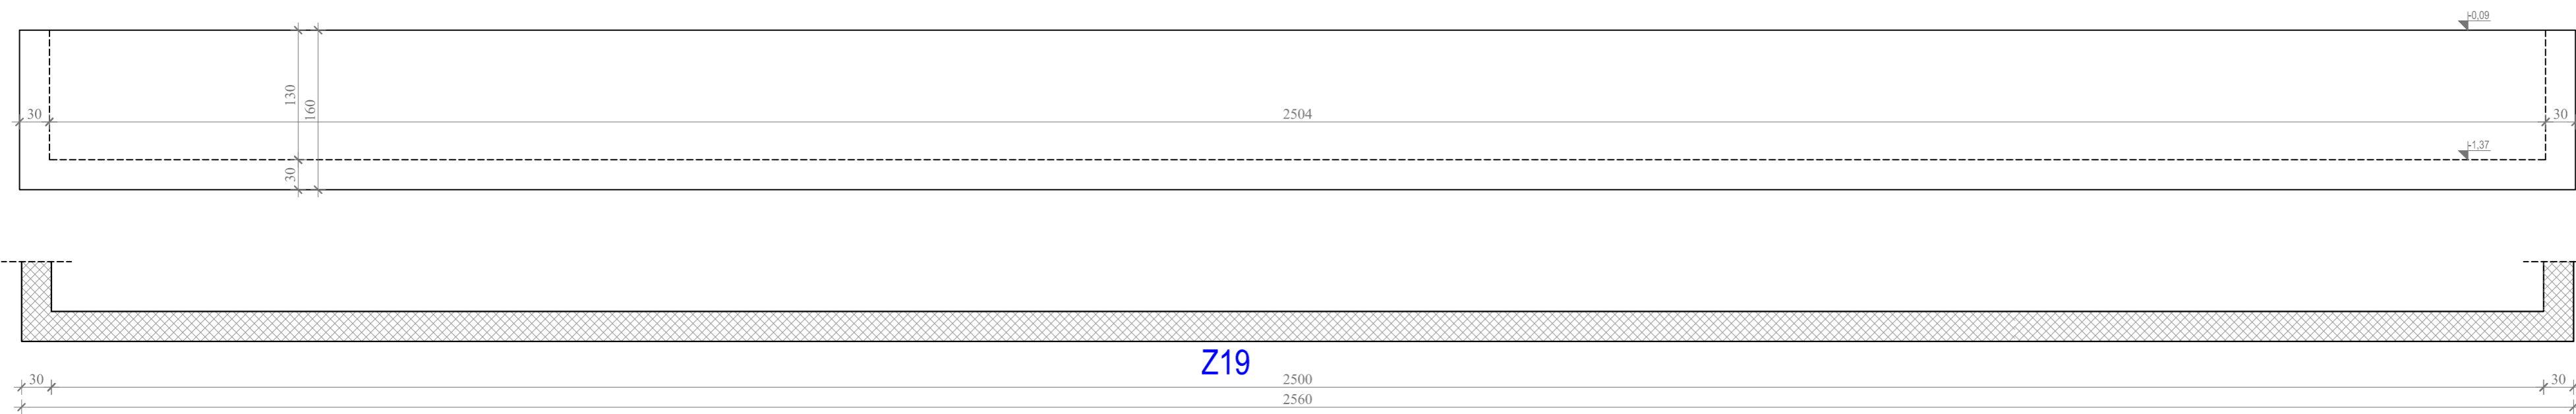

B-PROJEKT		d.o.o. za graditeljstvo, trgovinu i usluge - Bjelovar, Tr. Markovac, Trojstvena ulica 15, Ured: Franjevačka kbr. 19, Bjelovar, tel/fax: 043/225-091		T.D. 109/22
INVESTITOR	OPĆINA ROVIŠĆE, Trg hrvatskih branitelja 2, 43212 Rovišće	GRAF. PRIKAZ BR.	II-17	
GRADEVINA	SPORTSKO REKREACIJSKI PARK ROVIŠĆE	Z.O.P.	SRP ROVIŠĆE-2022	
LOKACIJA	PREDAVAC - OPĆINA ROVIŠĆE, k.č. br. 410, k.o. Predavac	MJERILO	1:50	
RAZINA RAZRADE	IZVEDBENI ARHITEKTONSKI PROJEKT	DATUM	kolovoz 2024.	
STRUKOVNA ODREDNICA	ARHITEKTONSKI PROJEKT	PROJEKTANTICA:		
SADRŽAJ	PLAN OPLATE - ZID Z19	Ivana Banfić, mag. inž. arh.		

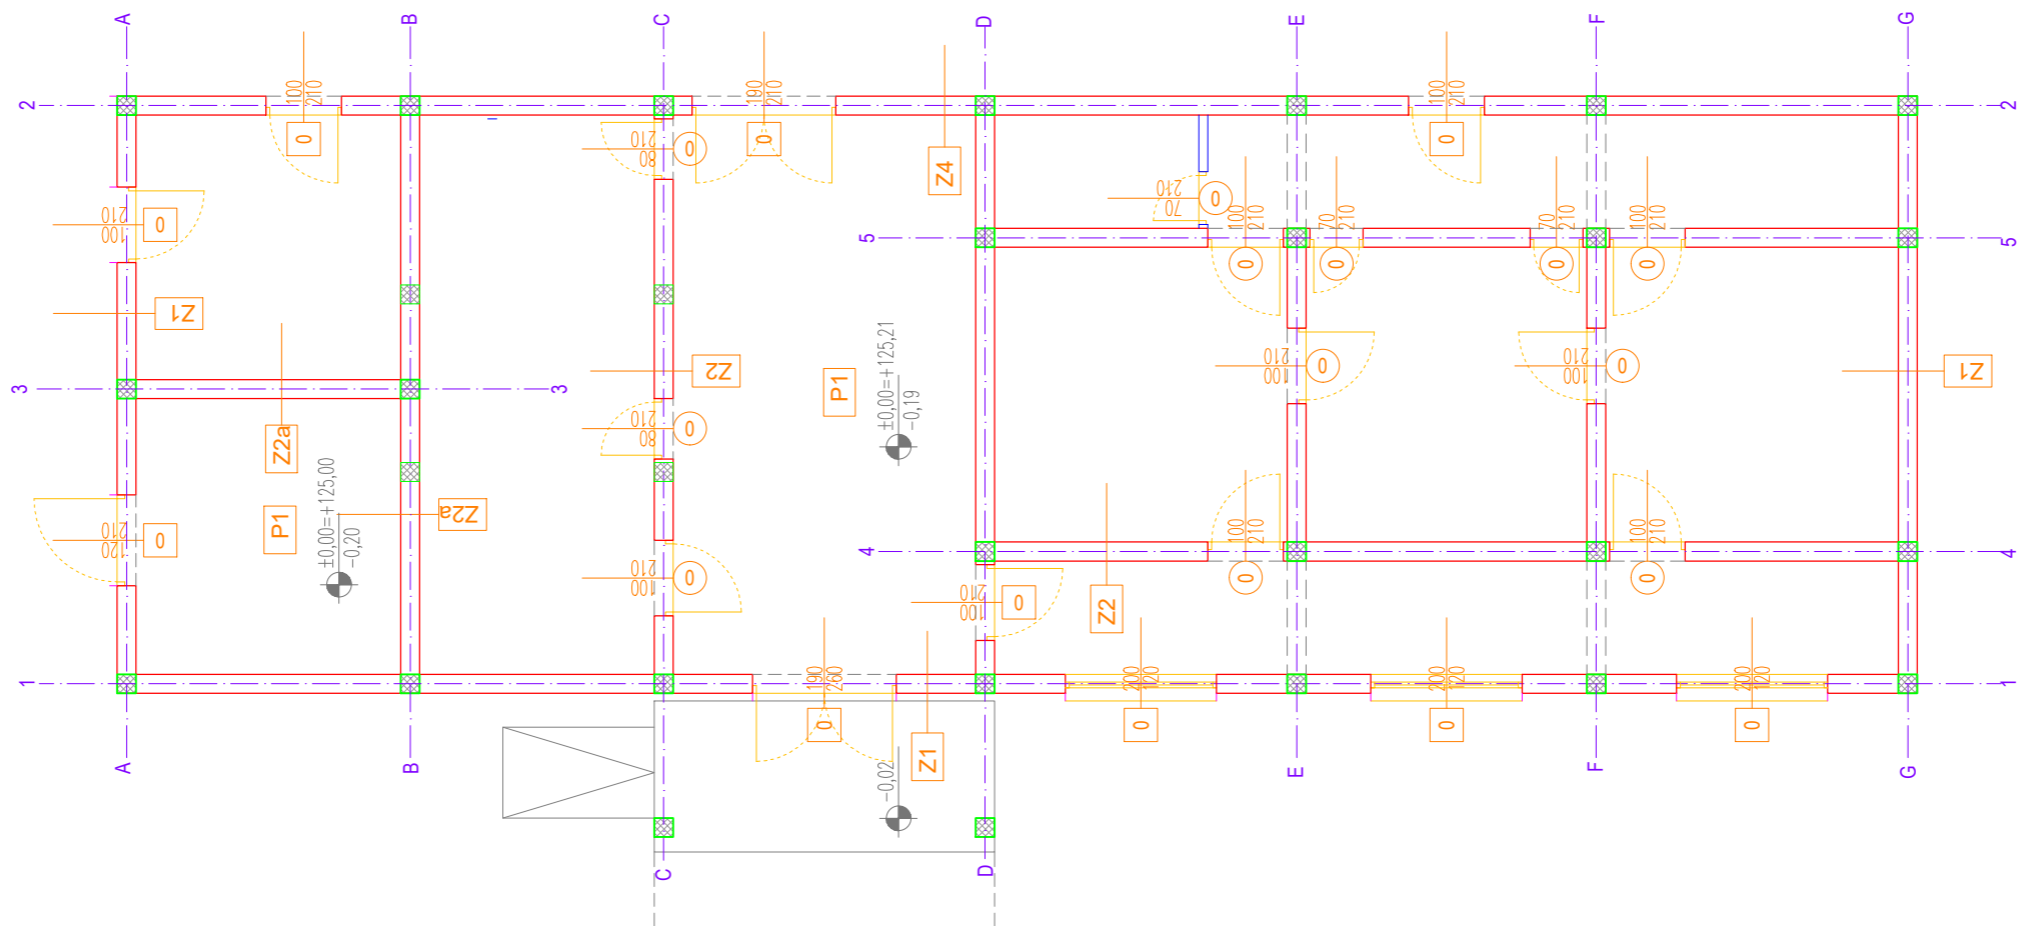


B-PROJEKT		d.o.o. za graditeljstvo, trgovinu i usluge - Bjelovar, Tr. Markovac, Trojstvena ulica 15, Ured: Franjevačka kbr. 19, Bjelovar; tel/fax: 043/225-091		T.D. 109/22
INVESTITOR	OPĆINA ROVIŠĆE, Trg hrvatskih branitelja 2, 43212 Rovišće	GRAF. PRIKAZ BR.	III-1	
GRAĐEVINA	SPORTSKO REKREACIJSKI PARK ROVIŠĆE	Z.O.P.	SRP ROVIŠĆE-2022	
LOKACIJA	PREDAVAC - OPĆINA ROVIŠĆE, k.č. br. 410, k.o. Predavac	MJERILO	1:100	
RAZINA RAZRADE	IZVEDBENI ARHITEKTONSKI PROJEKT	DATUM	kolovoz 2024.	
STRUKOVNA ODREDNICA	ARHITEKTONSKI PROJEKT	PROJEKTANTICA:		
SADRŽAJ	TLOCRT S PRIKAZOM OSI	Ivana Banfić, mag. inž. arh.		

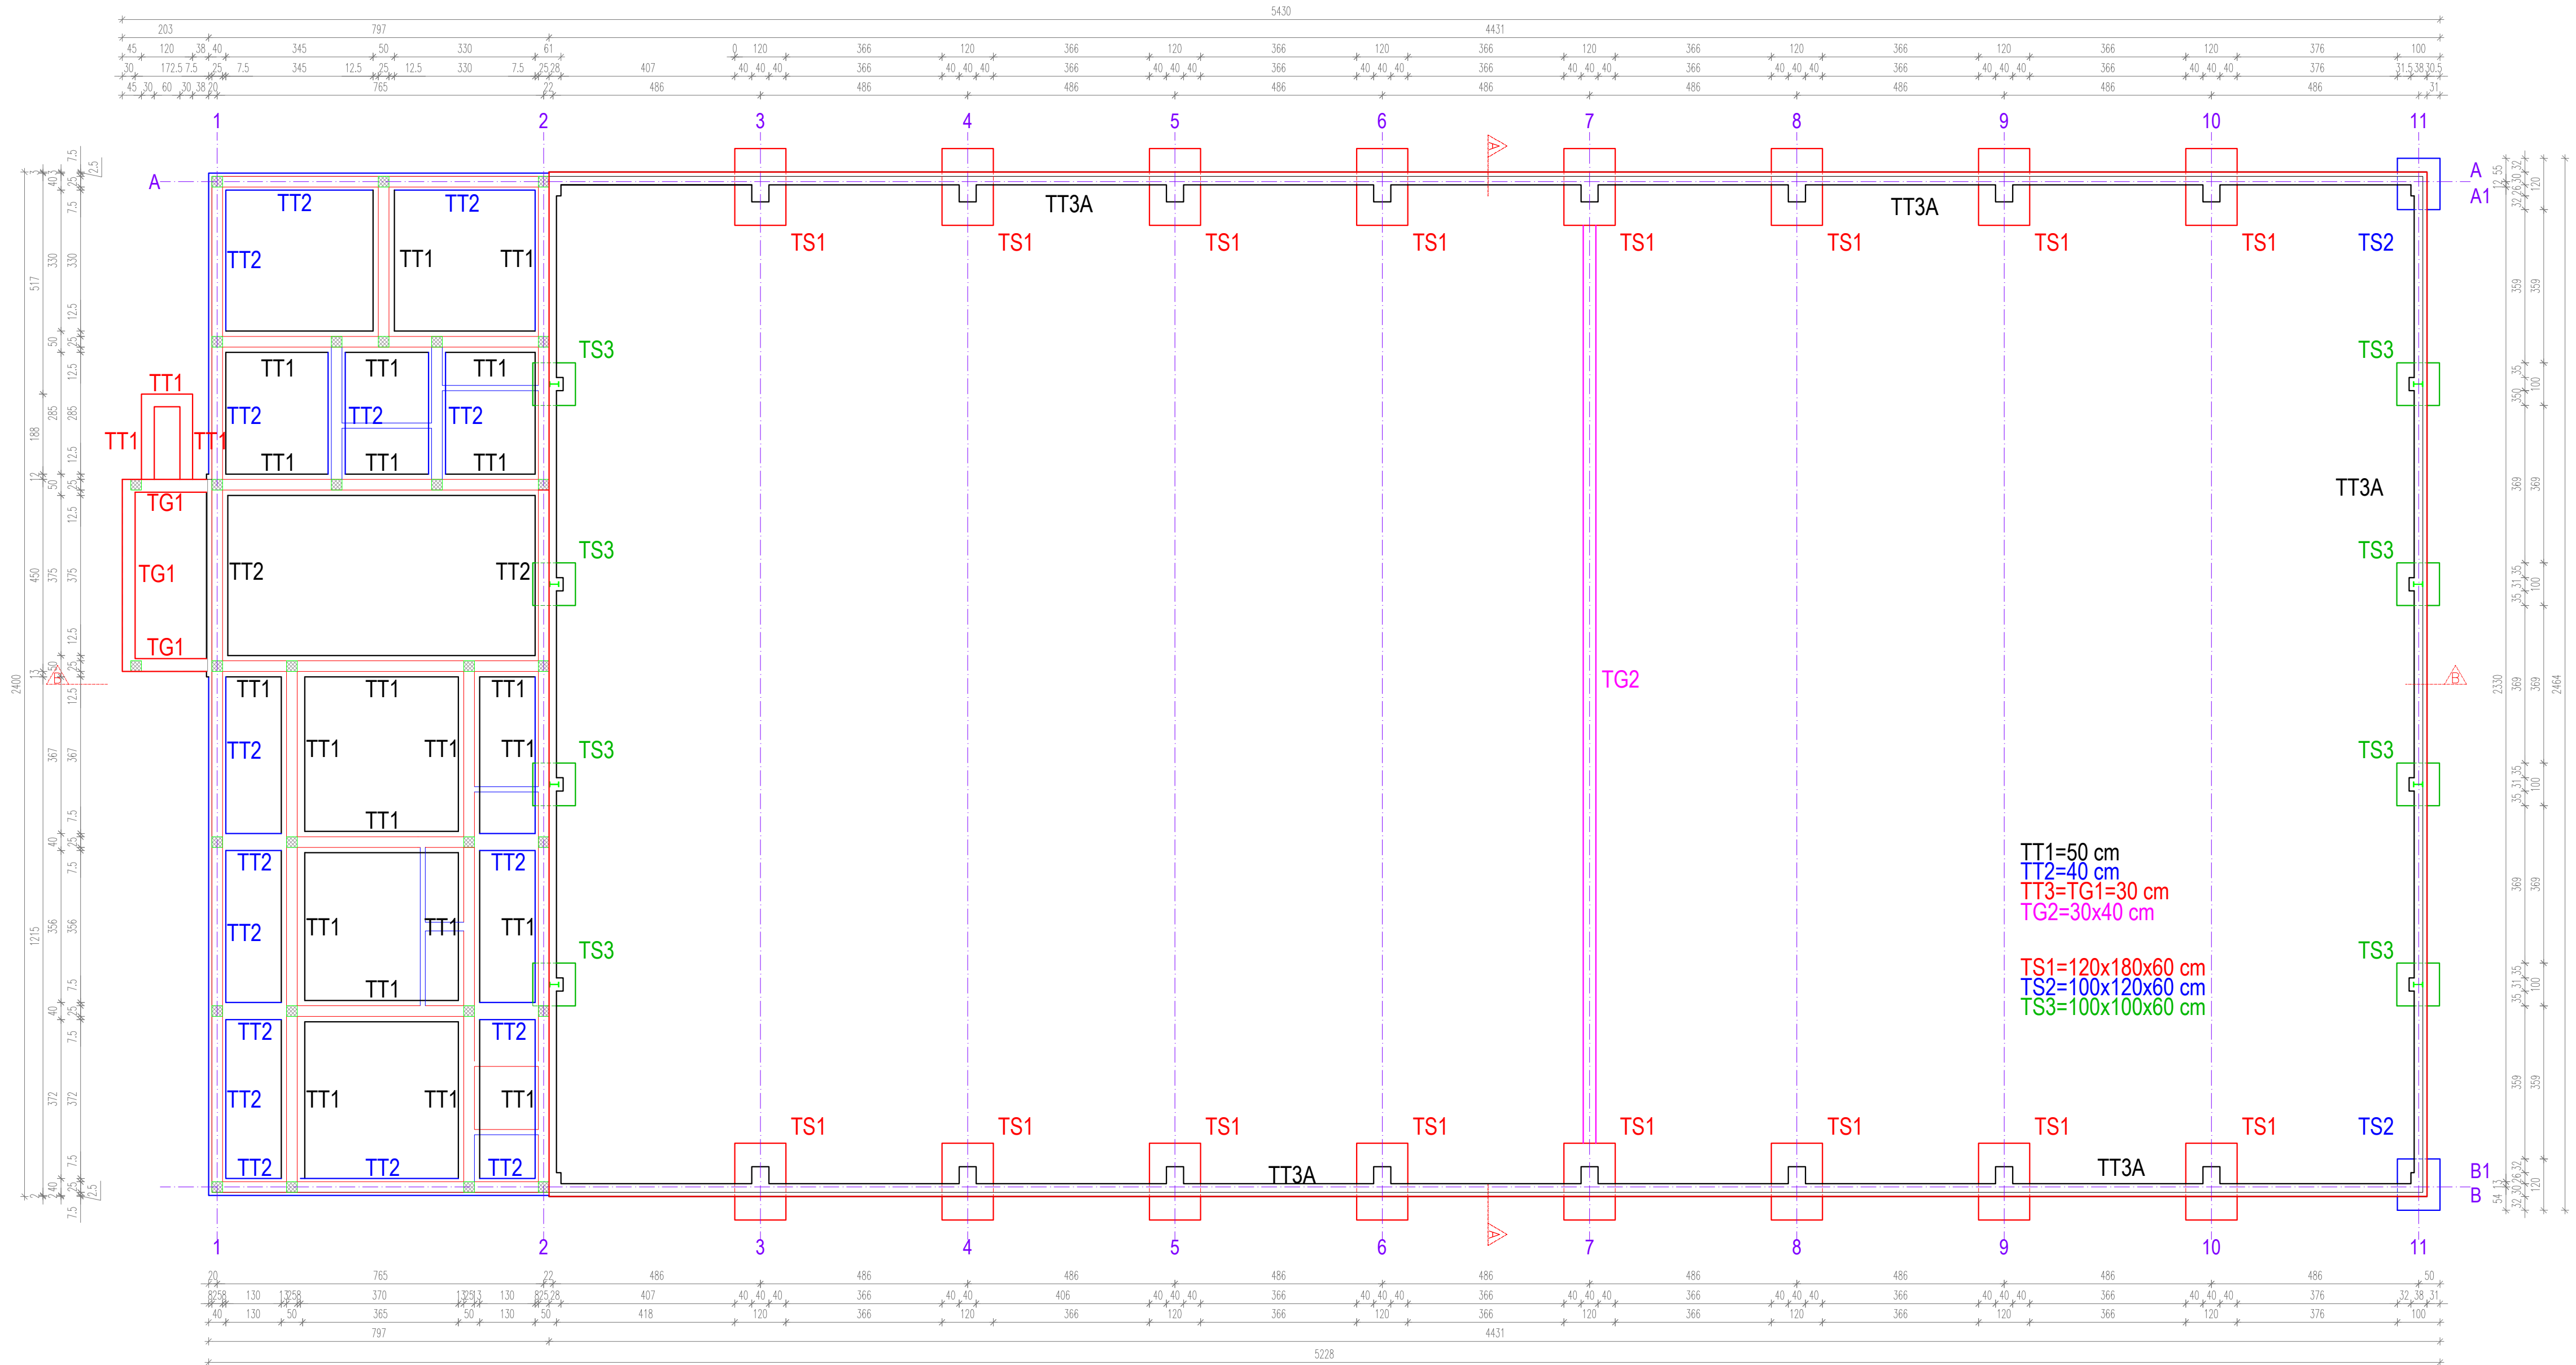


B-PROJEKT		T.D. 109/22	
INVESTITOR	OPĆINA ROVIŠĆE, Trg hrvatskih branitelja 2, 43212 Rovinj	GRAF. PRIKAZ BR.	III-2
GRAĐEVINA	SPORTSKO REKREACIJSKI PARK ROVIŠĆE	Z.O.P.	SRP ROVIŠĆE-2022
LOKACIJA	PREDAVAC - OPĆINA ROVIŠĆE, k.č. br. 410, k.o. Predavac	MJERILO	1:100
RAZINA RAZRADE	IZVEDBENI ARHITEKTONSKI PROJEKT	DATUM	kolovoz 2024.
STRUKOVNA ODREDNICA	ARHITEKTONSKI PROJEKT	PROJEKTANTICA:	
SADRŽAJ	TLOCRT TEMELJA	Ivana Banfić, mag. inž. arh.	


TT1=50 cm

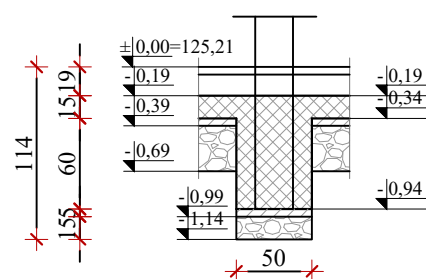


TT3A=30 cm

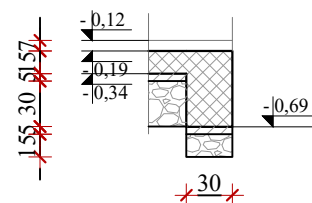


TS1=120x180x60 cm

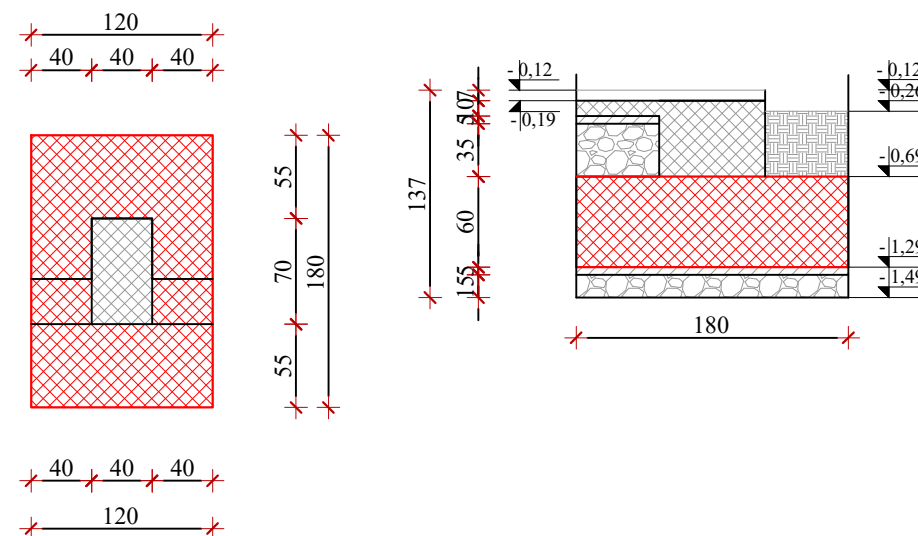


TT2=40 cm

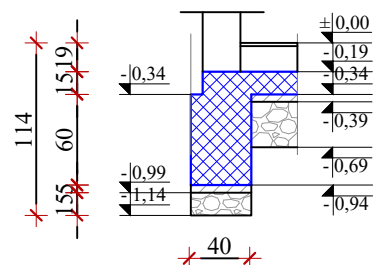


TS2=100x120x60 cm

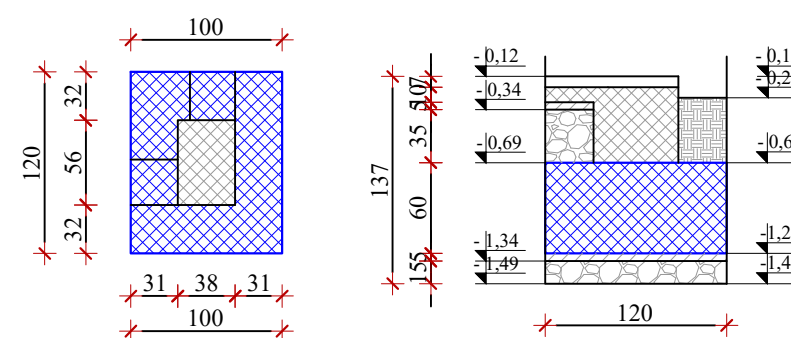


TT3=TG1=30 cm

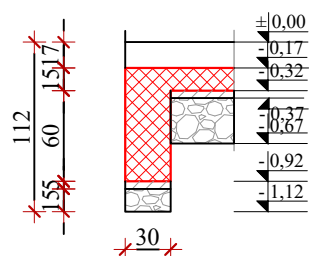

TS3=100x100x60 cm

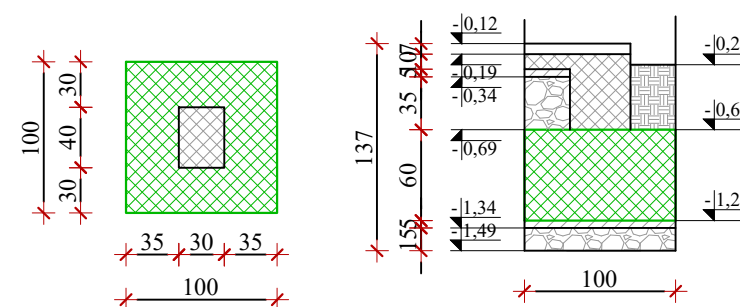

TG2=30x40 cm

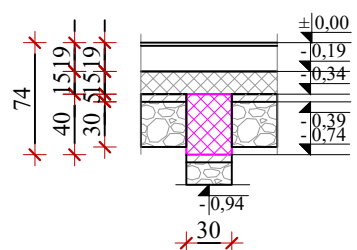



B-PROJEKT

d.o.o. za graditeljstvo, trgovinu i usluge - Bjelovar,
Tr. Markovac, Trojstvena ulica 15,
Ured: Franjevačka kbr. 19, Bjelovar; tel/fax: 043/225-091

T.D.
109/22

INVESTITOR	OPĆINA ROVIŠĆE, Trg hrvatskih branitelja 2, 43212 Rovinj	GRAF. PRIKAZ BR.	III-3
GRAĐEVINA	SPORTSKO REKREACIJSKI PARK ROVIŠĆE	Z.O.P.	SRP ROVIŠĆE-2022
LOKACIJA	PREDAVAC - OPĆINA ROVIŠĆE, k.č. br. 410, k.o. Predavac	MJERILO	1:50
RAZINA RAZRADE	IZVEDBENI ARHITEKTONSKI PROJEKT	DATUM	kolovoz 2024.
STRUKOVNA ODREDNICA	ARHITEKTONSKI PROJEKT	PROJEKTANTICA:	
SADRŽAJ	PLAN OPLATE TEMELJA	Ivana Banfić, mag. inž. arh.	

POGLED NA ZID U OSI 1

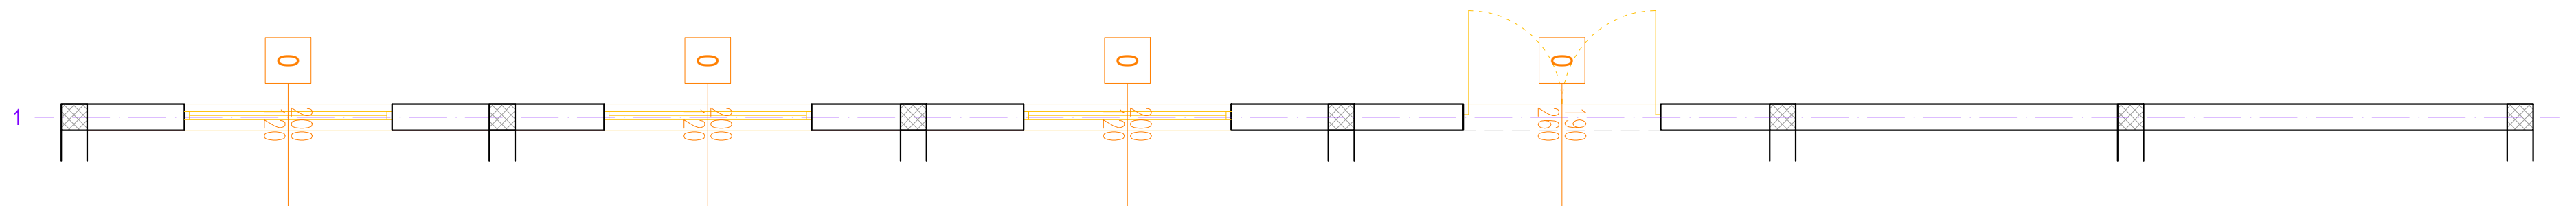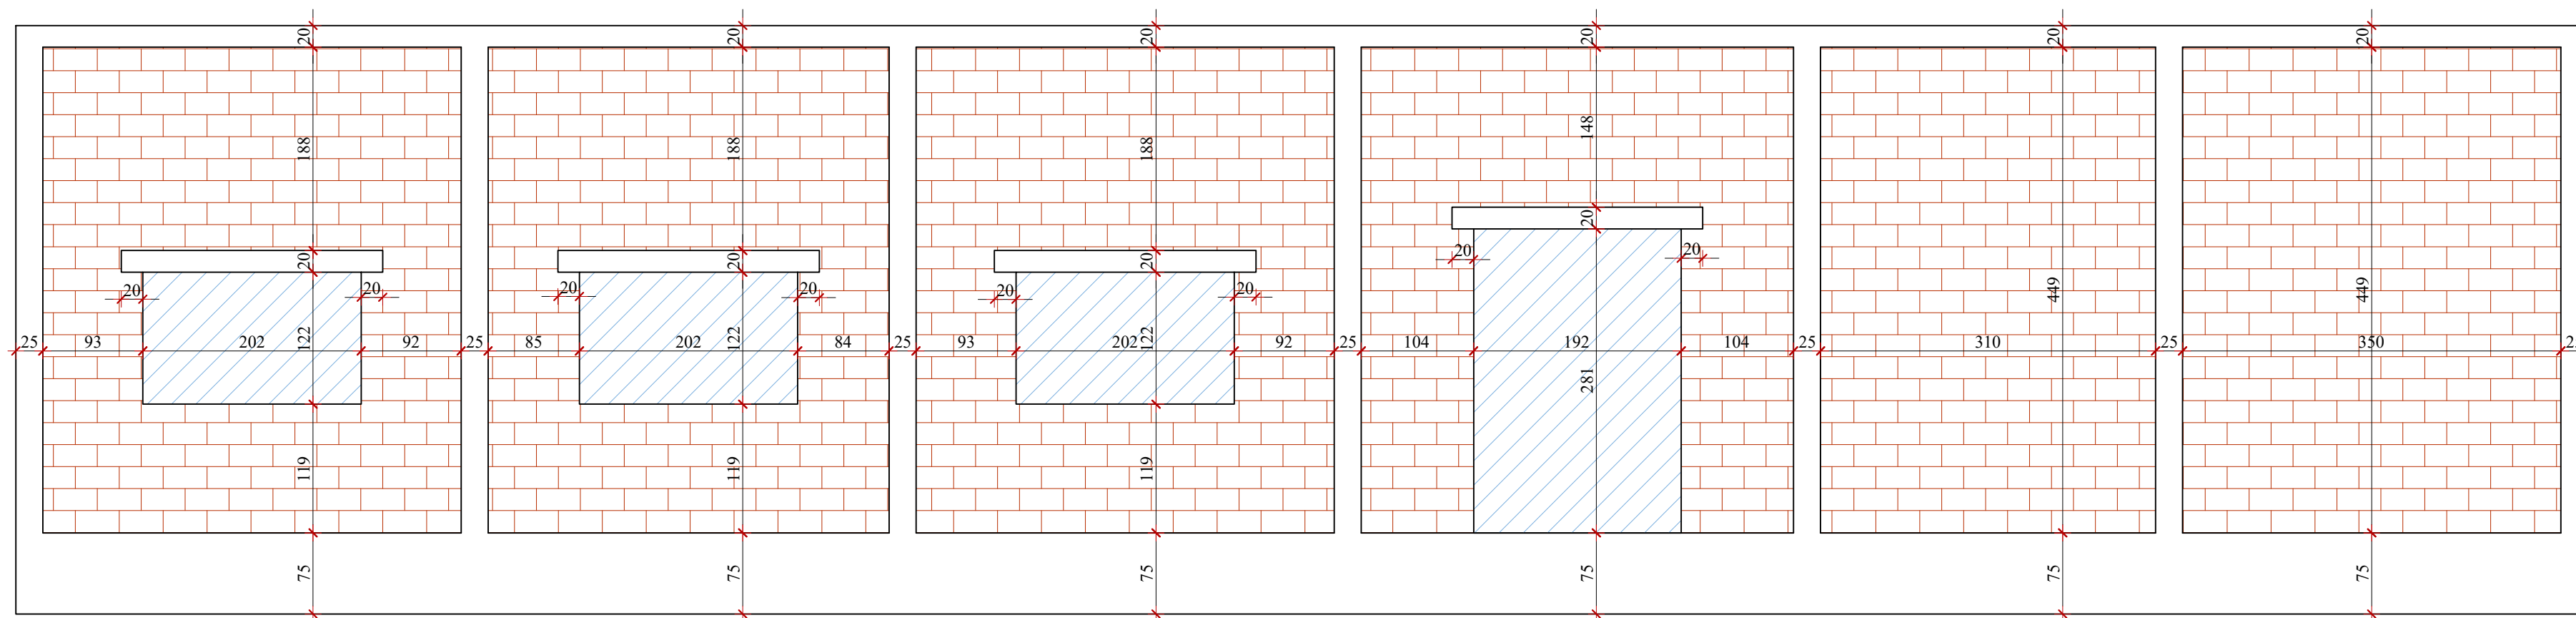



B-PROJEKT

d.o.o. za graditeljstvo, trgovinu i usluge - Bjelovar,
Tr. Markovac, Trojstvena ulica 15,
Ured: Franjevačka kbr. 19, Bjelovar; tel/fax: 043/225-091

T.D.
109/22


INVESTITOR	OPĆINA ROVIŠĆE, Trg hrvatskih branitelja 2, 43212 Rovišće	GRAF. PRIKAZ BR.	III-4
GRAĐEVINA	SPORTSKO REKREACIJSKI PARK ROVIŠĆE	Z.O.P.	SRP ROVIŠĆE-2022
LOKACIJA	PREDAVAC - OPĆINA ROVIŠĆE, k.č. br. 410, k.o. Predavac	MJERILO	1:50
RAZINA RAZRADE	IZVEDBENI ARHITEKTONSKI PROJEKT	DATUM	kolovoz 2024.
STRUKOVNA ODREDNICA	ARHITEKTONSKI PROJEKT	PROJEKTANTICA:	
SADRŽAJ	PLAN OPLATE ZIDA U OSI 1	Ivana Banfić, mag. inž. arh.	

POGLED NA ZID U OSI 2

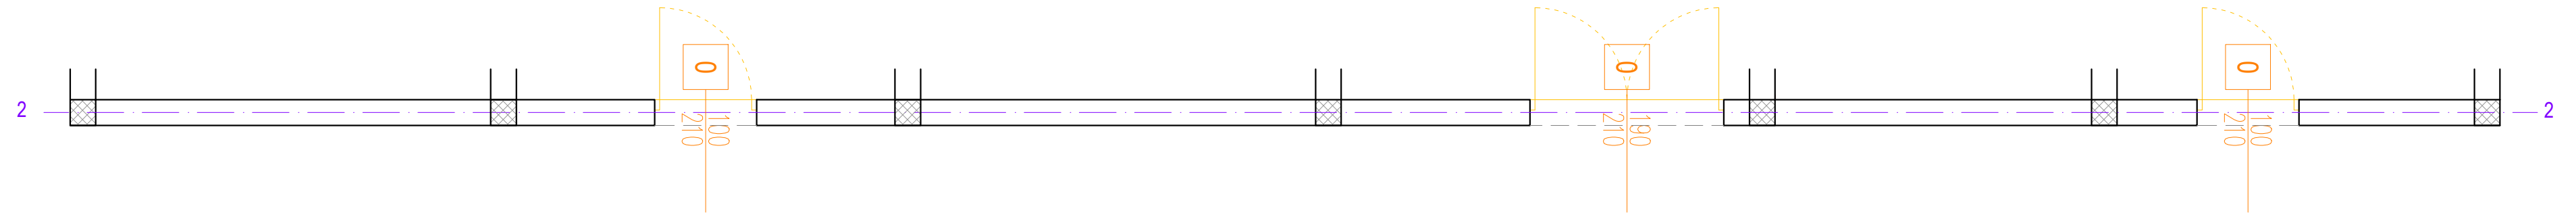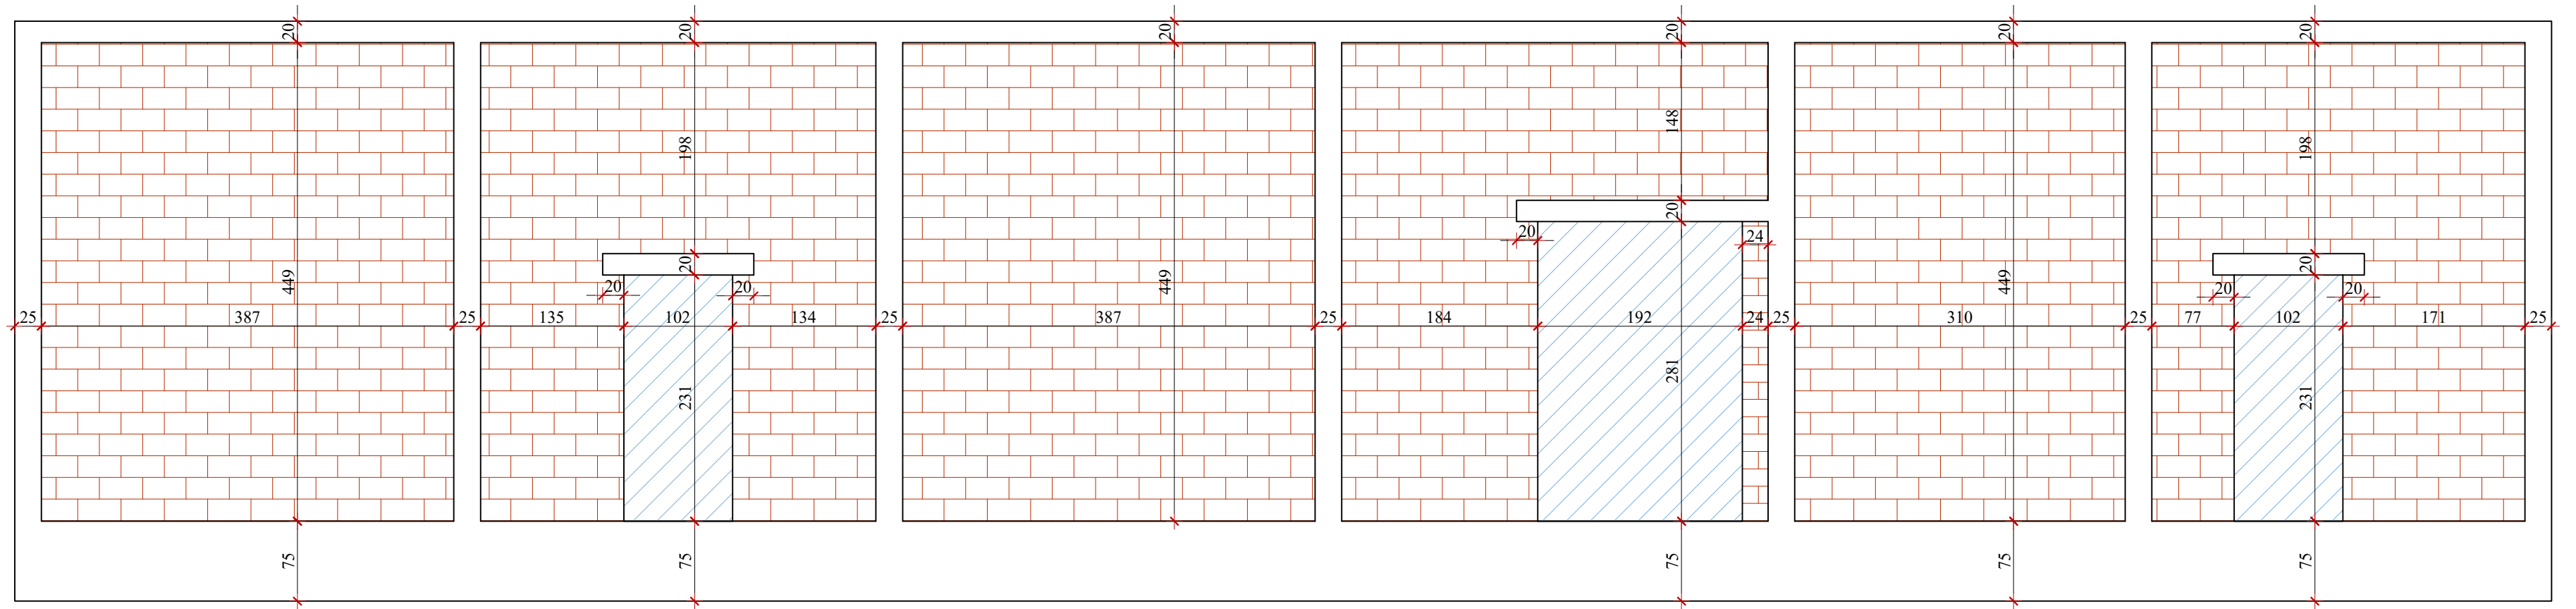


B-PROJEKT		d.o.o. za graditeljstvo, trgovinu i usluge - Bjelovar, Tr. Markovac, Trojstvena ulica 15, Ured: Franjevačka kbr. 19, Bjelovar; tel/fax: 043/225-091		T.D. 109/22
INVESTITOR	OPĆINA ROVIŠĆE, Trg hrvatskih branitelja 2, 43212 Rovinj	GRAF. PRIKAZ BR.	III-5	
GRAĐEVINA	SPORTSKO REKREACIJSKI PARK ROVIŠĆE	Z.O.P.	SRP ROVIŠĆE-2022	
LOKACIJA	PREDAVAC - OPĆINA ROVIŠĆE, k.č. br. 410, k.o. Predavac	MJERILO	1:50	
RAZINA RAZRADE	IZVEDBENI ARHITEKTONSKI PROJEKT	DATUM	kolovoz 2024.	
STRUKOVNA ODREDNICA	ARHITEKTONSKI PROJEKT	PROJEKTANTICA:		
SADRŽAJ	PLAN OPLATE ZIDA U OSI 2	Ivana Banfić, mag. inž. arh.		

POGLED NA ZID U OSI 3

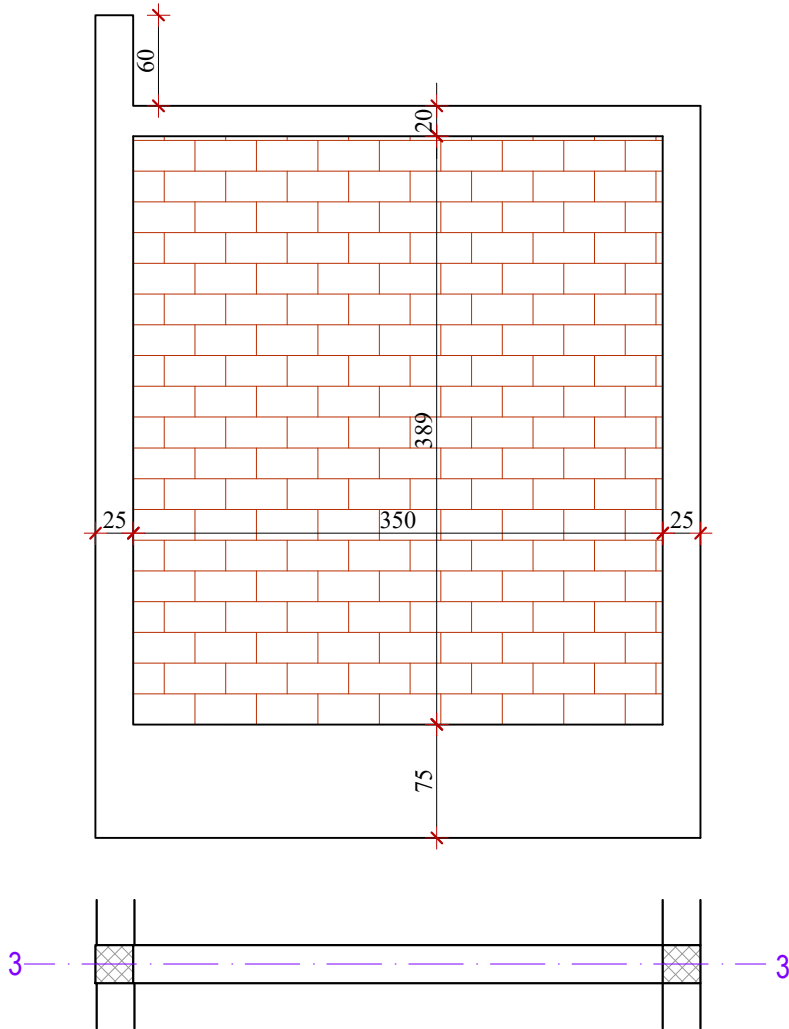


B-PROJEKT		d.o.o. za graditeljstvo, trgovinu i usluge - Bjelovar, Tr. Markovac, Trojstvena ulica 15, Ured: Franjevačka kbr. 19, Bjelovar; tel/fax: 043/225-091	T.D. 109/22
INVESTITOR	OPĆINA ROVIŠĆE, Trg hrvatskih branitelja 2, 43212 Rovišće	GRAF. PRIKAZ BR.	III-6
GRAĐEVINA	SPORTSKO REKREACIJSKI PARK ROVIŠĆE	Z.O.P.	SRP ROVIŠĆE-2022
LOKACIJA	PREDAVAC - OPĆINA ROVIŠĆE, k.č. br. 410, k.o. Predavac	MJERILO	1:50
RAZINA RAZRADE	IZVEDBENI ARHITEKTONSKI PROJEKT	DATUM	kolovoz 2024.
STRUKOVNA ODREDNICA	ARHITEKTONSKI PROJEKT	PROJEKTANTICA:	
SADRŽAJ	PLAN OPLATE ZIDA U OSI 3	Ivana Banfić, mag. inž. arh.	

POGLED NA ZID U OSI 4

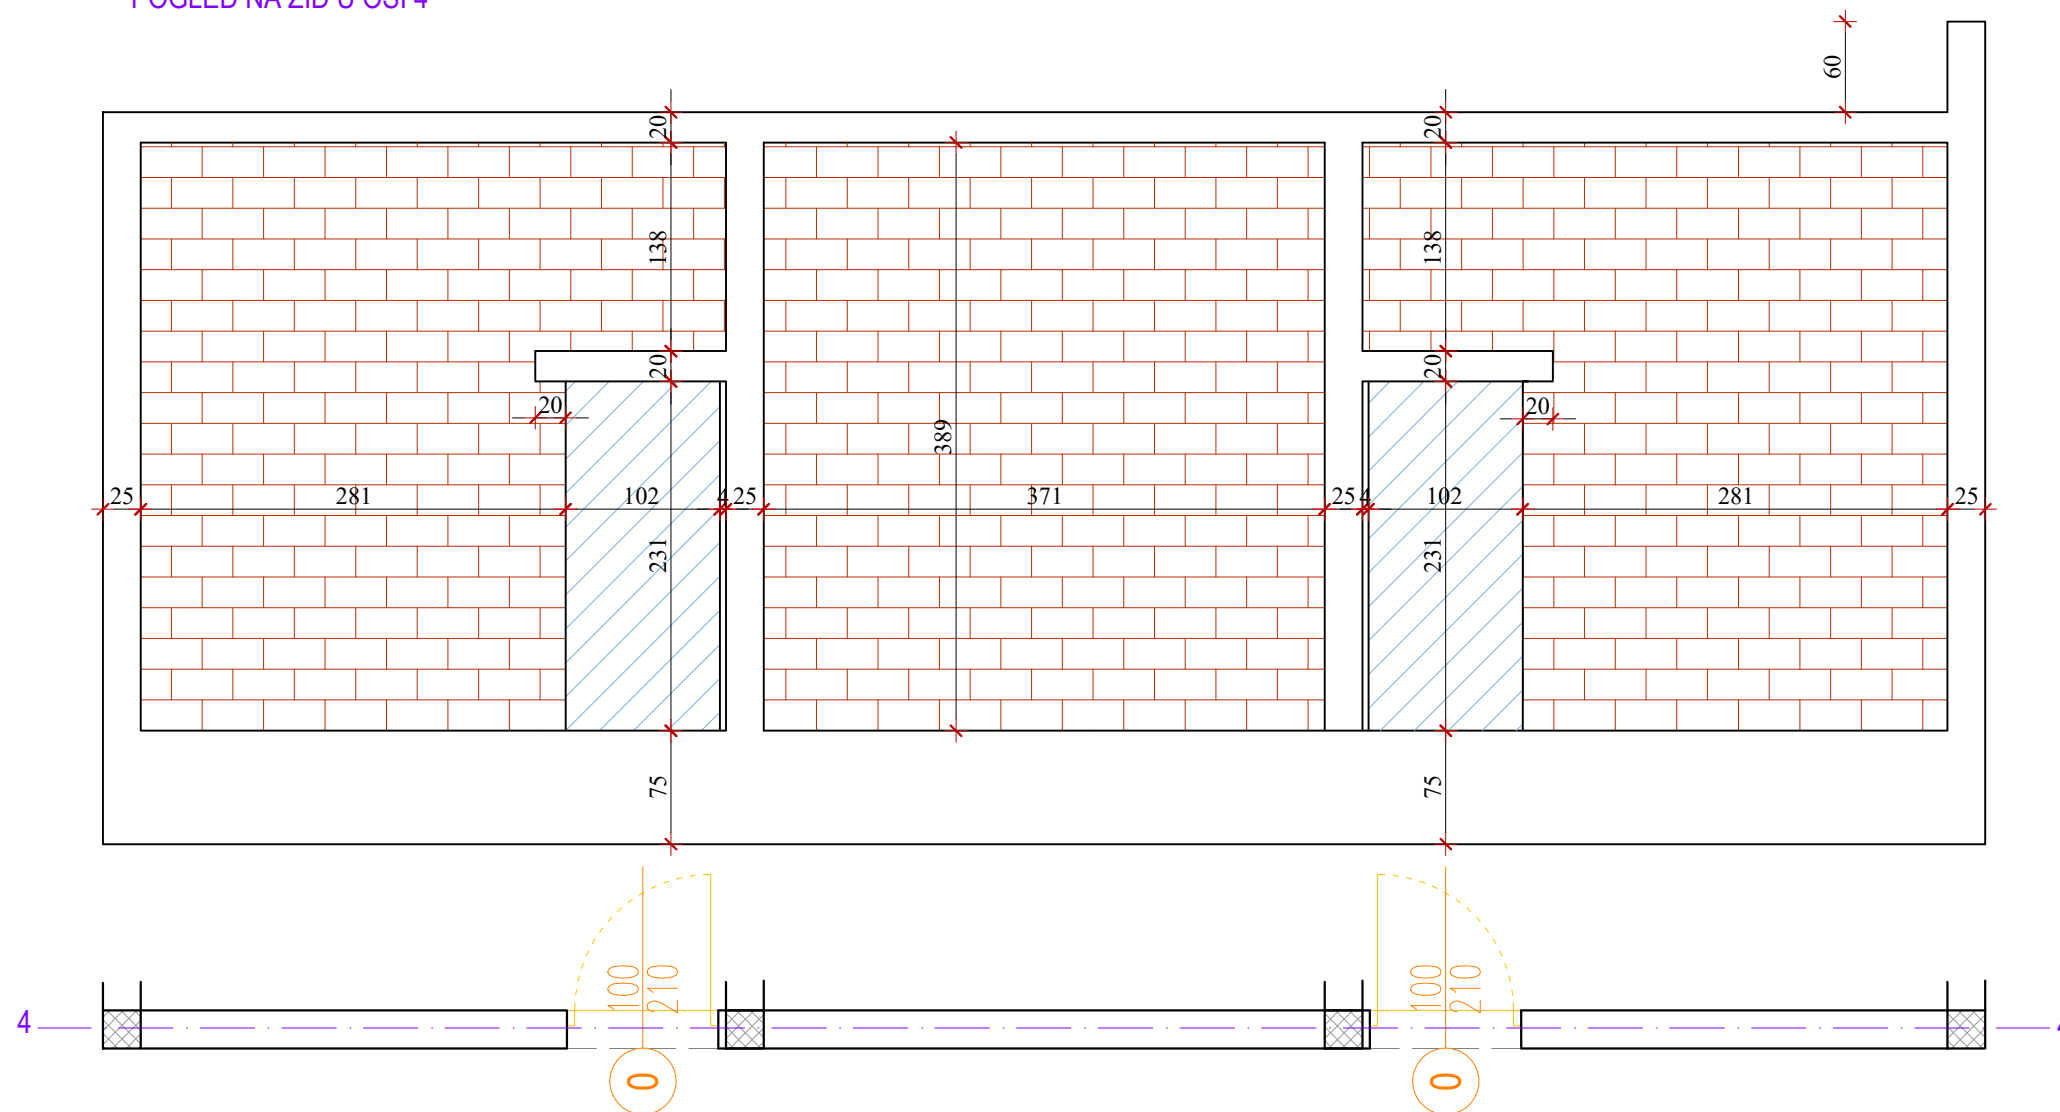



B-PROJEKT		d.o.o. za graditeljstvo, trgovinu i usluge - Bjelovar, Tr. Markovac, Trojstvena ulica 15, Ured: Franjevačka kbr. 19, Bjelovar; tel/fax: 043/225-091		T.D. 109/22
INVESTITOR	OPĆINA ROVIŠĆE, Trg hrvatskih branitelja 2, 43212 Rovišće	GRAF. PRIKAZ BR.	III-7	
GRAĐEVINA	SPORTSKO REKREACIJSKI PARK ROVIŠĆE	Z.O.P.	SRP ROVIŠĆE-2022	
LOKACIJA	PREDAVAC - OPĆINA ROVIŠĆE, k.č. br. 410, k.o. Predavac	MJERILO	1:50	
RAZINA RAZRADE	IZVEDBENI ARHITEKTONSKI PROJEKT	DATUM	kolovoz 2024.	
STRUKOVNA ODREDNICA	ARHITEKTONSKI PROJEKT	PROJEKTANTICA: Ivana Banfić, mag. inž. arh.		
SADRŽAJ	PLAN OPLATE ZIDA U OSI 4			

POGLED NA ZID U OSI 5

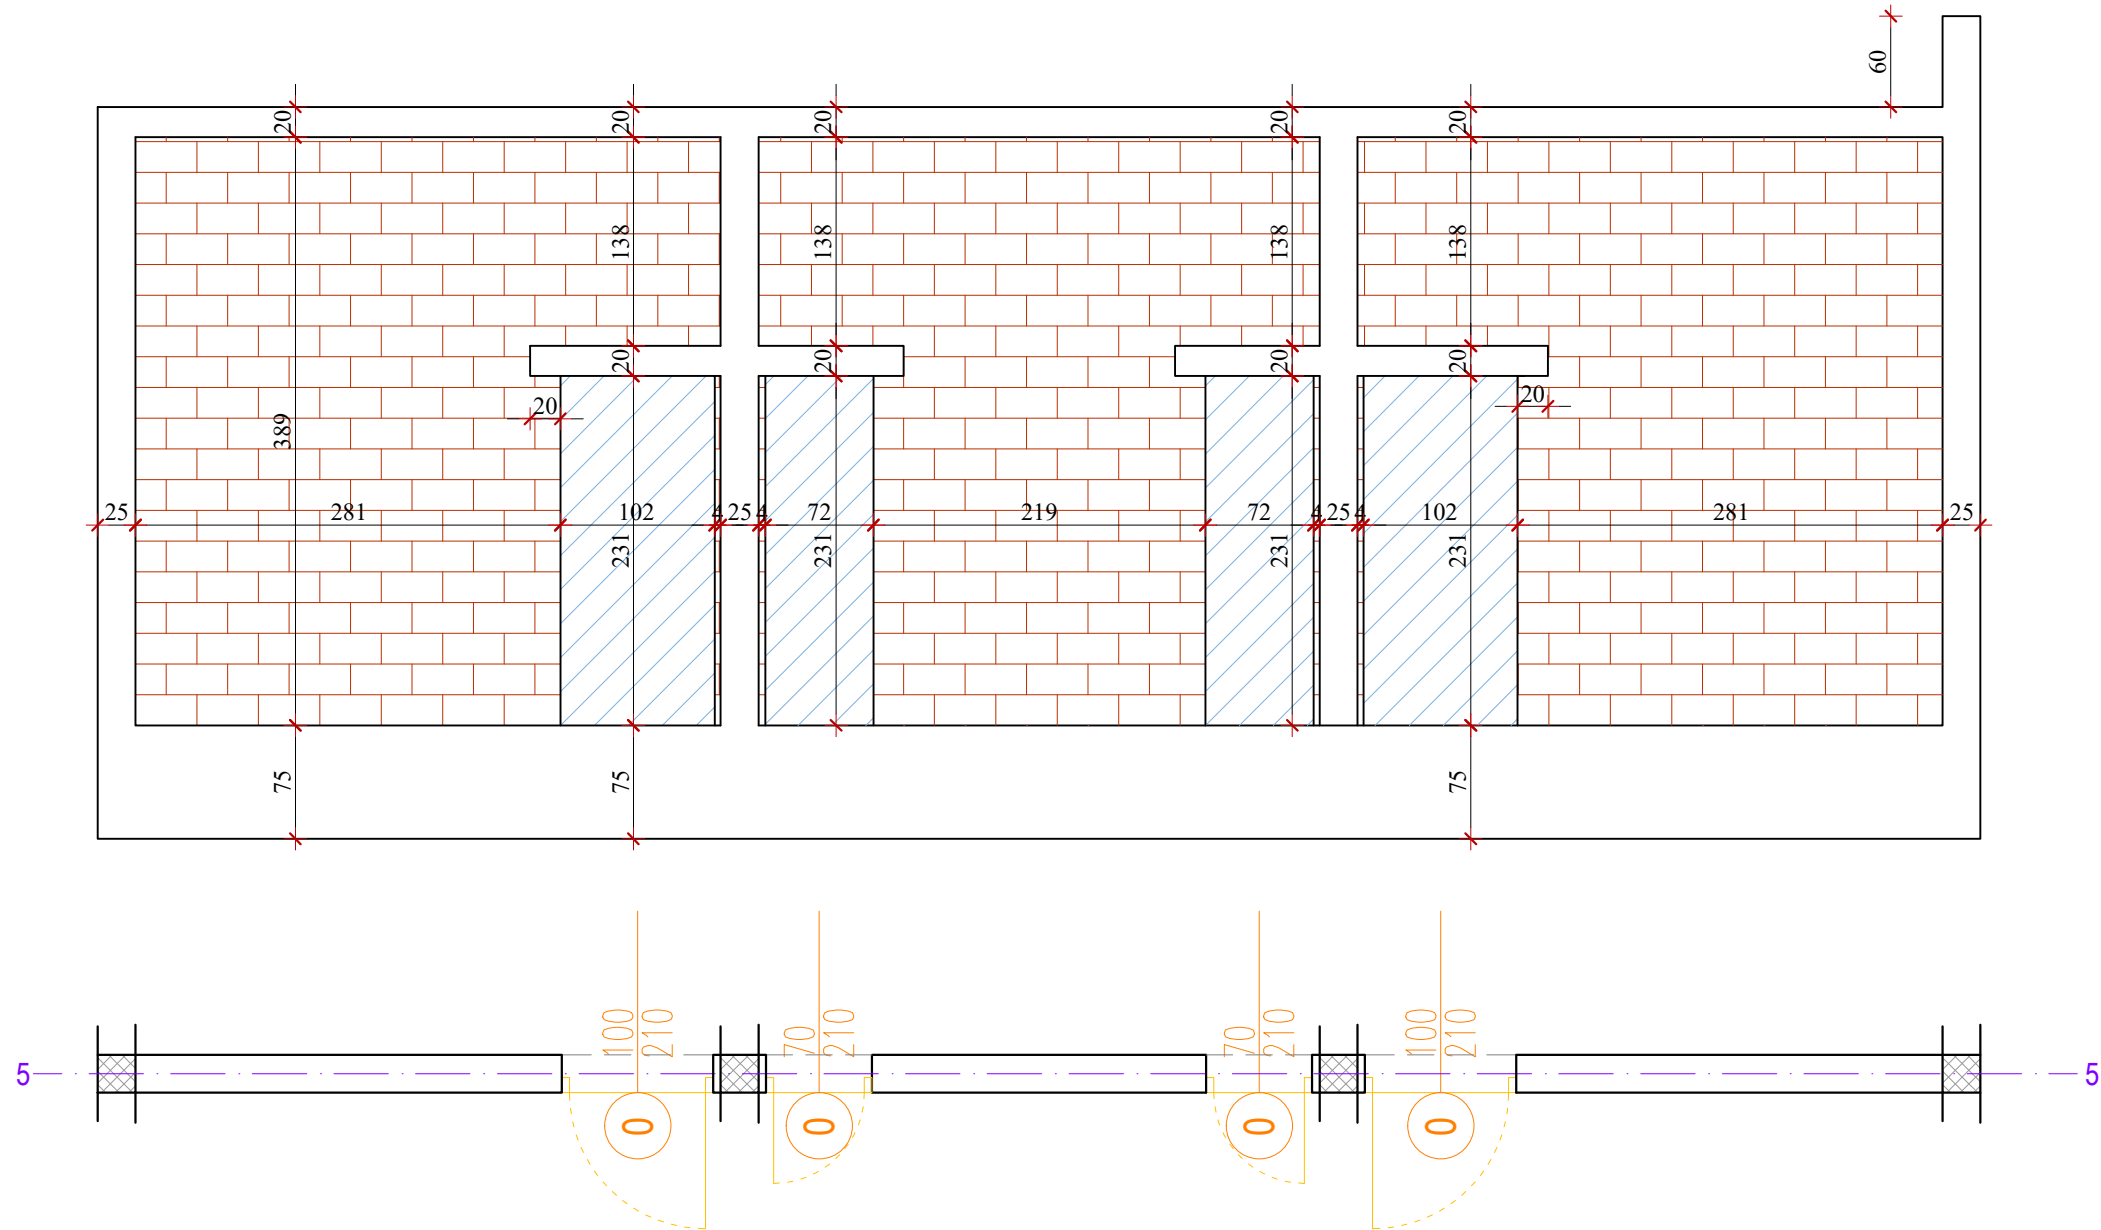



B-PROJEKT		d.o.o. za graditeljstvo, trgovinu i usluge - Bjelovar, Tr. Markovac, Trojstvena ulica 15, Ured: Franjevačka kbr. 19, Bjelovar; tel/fax: 043/225-091	
INVESTITOR	OPĆINA ROVIŠĆE, Trg hrvatskih branitelja 2, 43212 Rovinj	GRAF. PRIKAZ BR.	T.D. 109/22
GRAĐEVINA	SPORTSKO REKREACIJSKI PARK ROVIŠĆE	Z.O.P.	III-8
LOKACIJA	PREDAVAC - OPĆINA ROVIŠĆE, k.č. br. 410, k.o. Predavac	MJERILO	SRP ROVIŠĆE-2022
RAZINA RAZRADE	IZVEDBENI ARHITEKTONSKI PROJEKT	DATUM	1:50
STRU KOVNA ODREDNICA	ARHITEKTONSKI PROJEKT	PROJEKTANTICA:	
SADRŽAJ	PLAN OPLATE ZIDA U OSI 5	Ivana Banfić, mag. inž. arh.	

POGLED NA ZID U OSI A

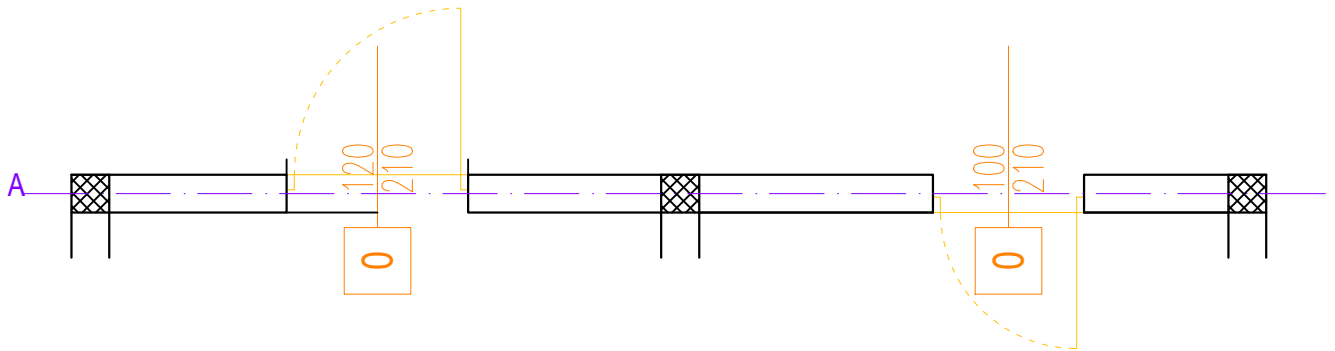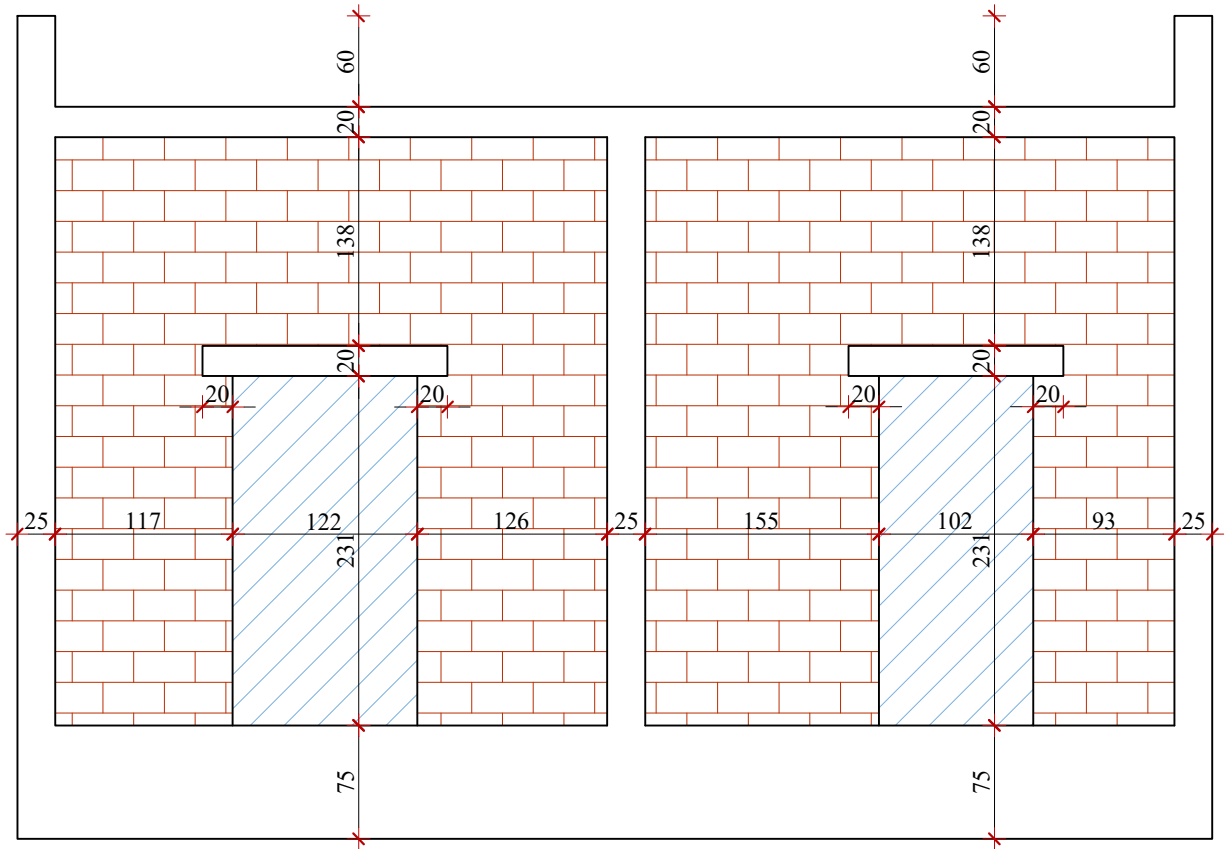



B-PROJEKT		d.o.o. za graditeljstvo, trgovinu i usluge - Bjelovar, Tr. Markovac, Trojstvena ulica 15, Ured: Franjevačka kbr. 19, Bjelovar; tel/fax: 043/225-091	T.D. 109/22
INVESTITOR	OPĆINA ROVIŠĆE, Trg hrvatskih branitelja 2, 43212 Rovišće	GRAF. PRIKAZ BR.	III-9
GRAĐEVINA	SPORTSKO REKREACIJSKI PARK ROVIŠĆE	Z.O.P.	SRP ROVIŠĆE-2022
LOKACIJA	PREDAVAC - OPĆINA ROVIŠĆE, k.č. br. 410, k.o. Predavac	MJERILO	1:50
RAZINA RAZRADE	IZVEDBENI ARHITEKTONSKI PROJEKT	DATUM	kolovoz 2024.
STRUKOVNA ODREDNICA	ARHITEKTONSKI PROJEKT	PROJEKTANTICA:	
SADRŽAJ	PLAN OPLATE ZIDA U OSI A	Ivana Banfić, mag. inž. arh.	

POGLED NA ZID U OSI B

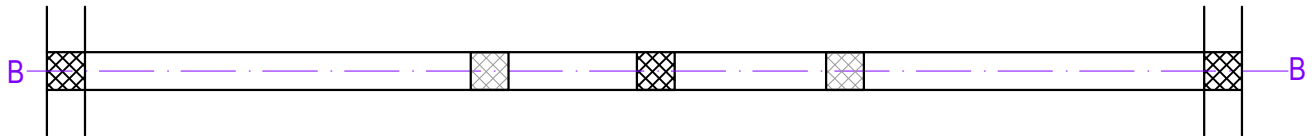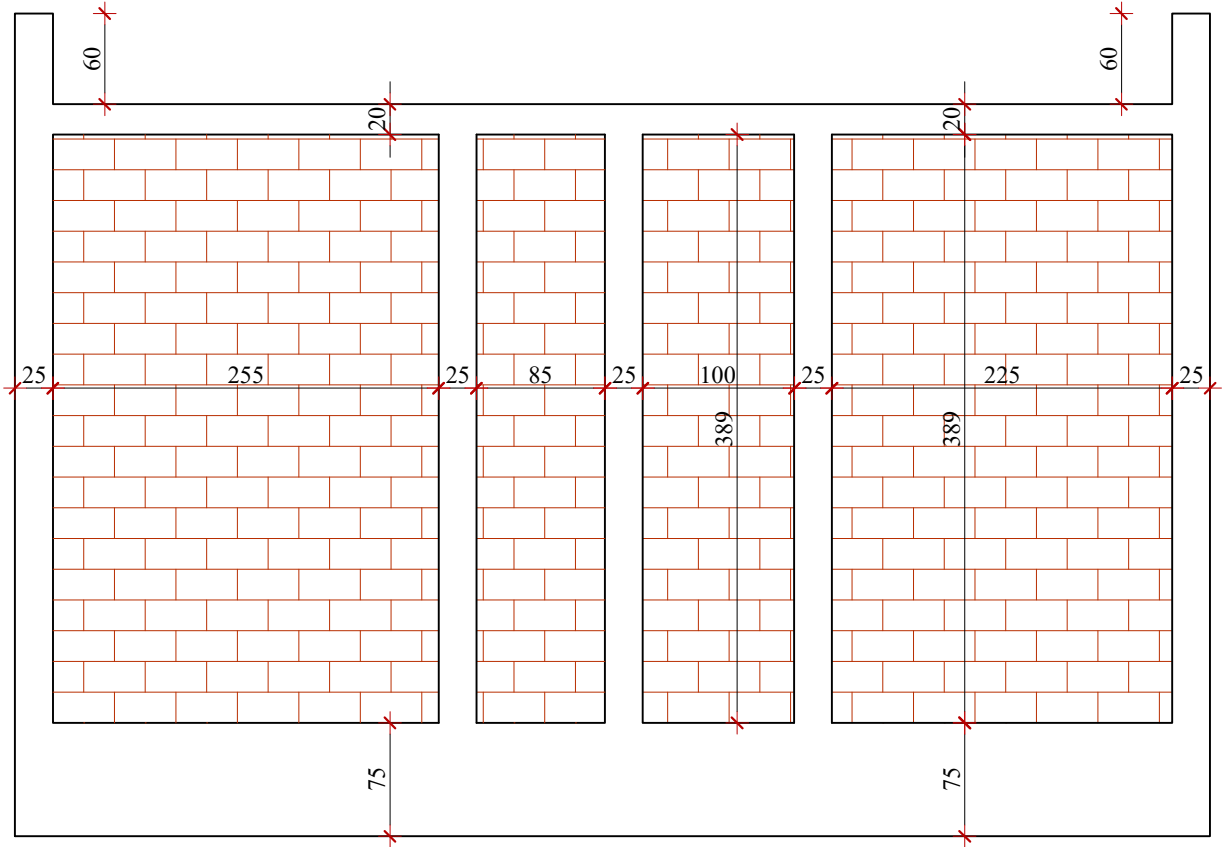

B-PROJEKT		d.o.o. za graditeljstvo, trgovinu i usluge - Bjelovar, Tr. Markovac, Trojstvena ulica 15, Ured: Franjevačka kbr. 19, Bjelovar; tel/fax: 043/225-091		T.D. 109/22
INVESTITOR	OPĆINA ROVIŠĆE, Trg hrvatskih branitelja 2, 43212 Rovišće	GRAF. PRIKAZ BR.	III-10	
GRAĐEVINA	SPORTSKO REKREACIJSKI PARK ROVIŠĆE	Z.O.P.	SRP ROVIŠĆE-2022	
LOKACIJA	PREDAVAC - OPĆINA ROVIŠĆE, k.č. br. 410, k.o. Predavac	MJERILO	1:50	
RAZINA RAZRADE	IZVEDBENI ARHITEKTONSKI PROJEKT	DATUM	kolovoz 2024.	
STRUKOVNA ODREDNICA	ARHITEKTONSKI PROJEKT	PROJEKTANTICA:		
SADRŽAJ	PLAN OPLATE ZIDA U OSI B	Ivana Banfić, mag. inž. arh.		

POGLED NA ZID U OSI C

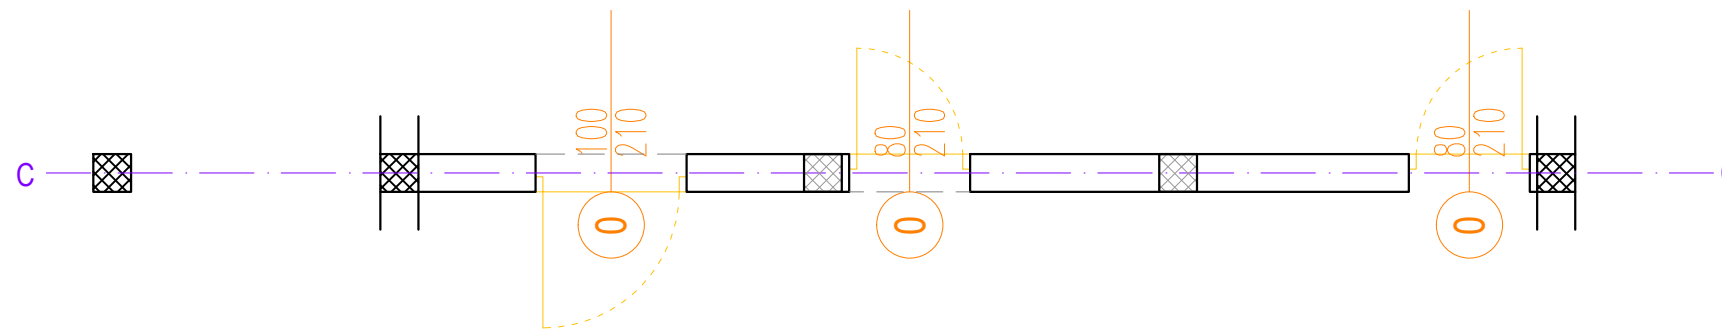
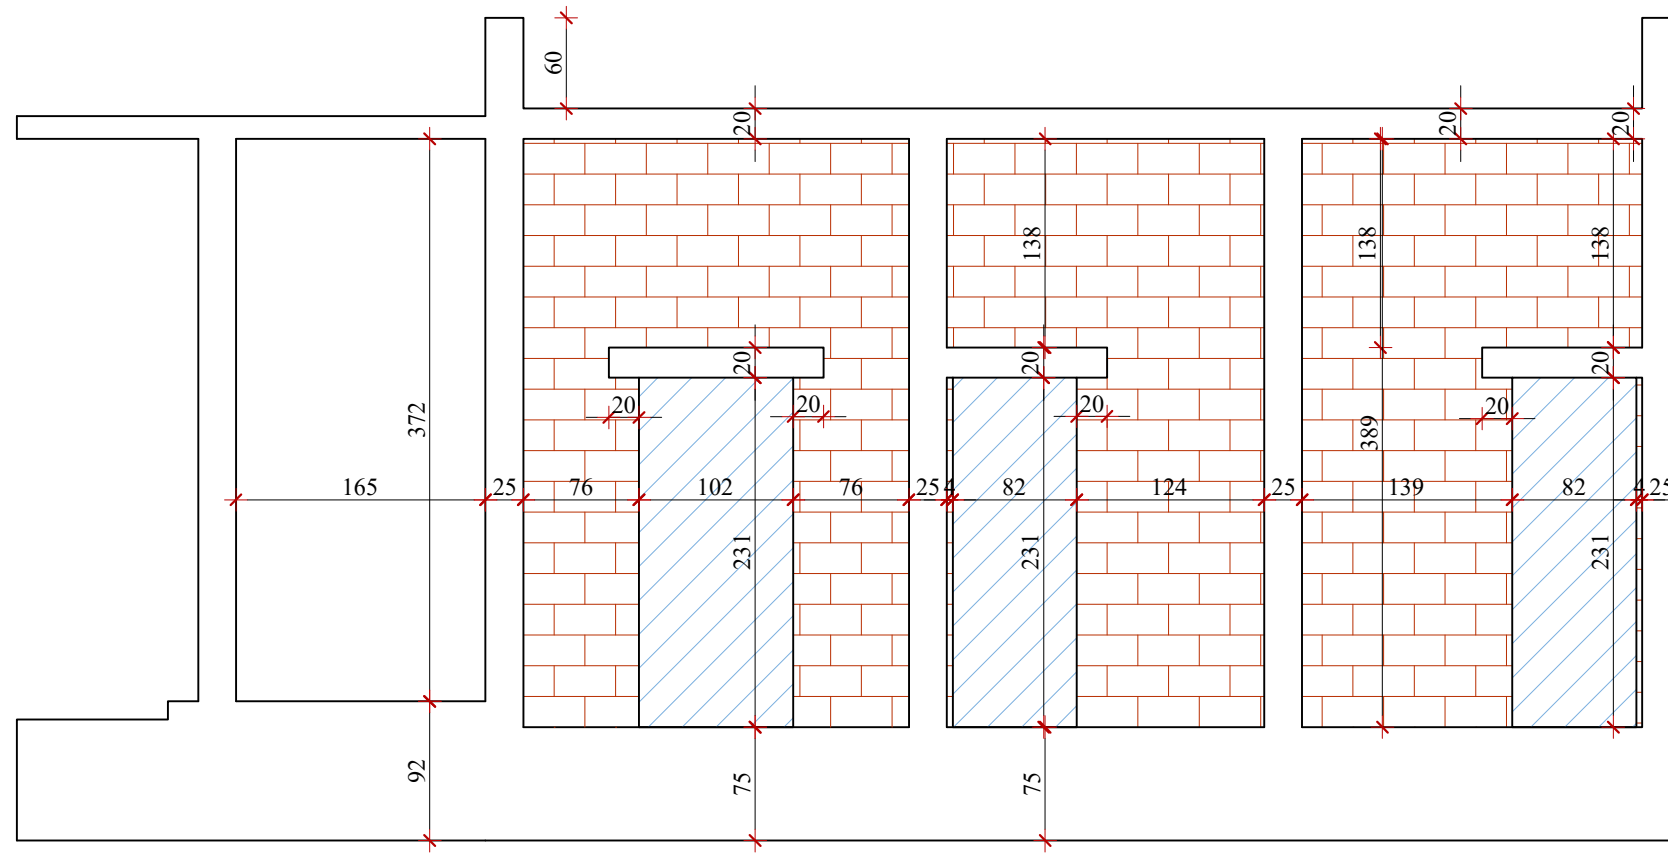


B-PROJEKT

d.o.o. za graditeljstvo, trgovinu i usluge - Bjelovar,
Tr. Markovac, Trojstvena ulica 15,
Ured: Franjevačka kbr. 19, Bjelovar, tel/fax: 043/225-091



INVESTITOR	OPĆINA ROVIŠĆE, Trg hrvatskih branitelja 2, 43212 Rovišće	GRAF. PRIKAZ BR.	T.D. 109/22
GRAĐEVINA	SPORTSKO REKREACIJSKI PARK ROVIŠĆE	Z.O.P.	III-11
LOKACIJA	PREDAVAC - OPĆINA ROVIŠĆE, k.č. br. 410, k.o. Predavac	MJERILO	SRP ROVIŠĆE-2022
RAZINA RAZRADE	IZVEDBENI ARHITEKTONSKI PROJEKT	DATUM	1:50
STRUKOVNA ODREDNICA	ARHITEKTONSKI PROJEKT	PROJEKTANTICA:	
SADRŽAJ	PLAN OPLATE ZIDA U OSI C	Ivana Banfić, mag. inž. arh.	

POGLED NA ZID U OSI D

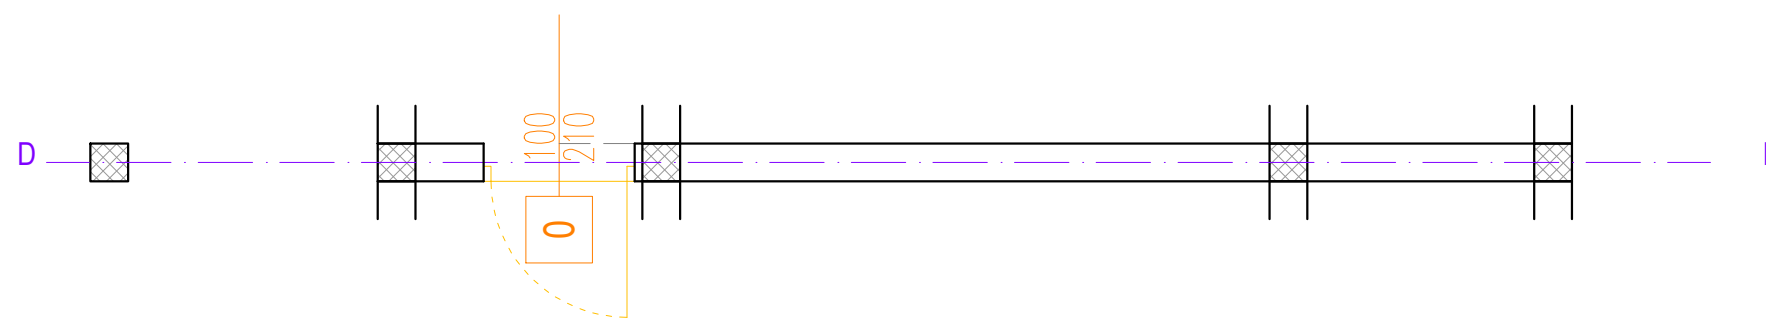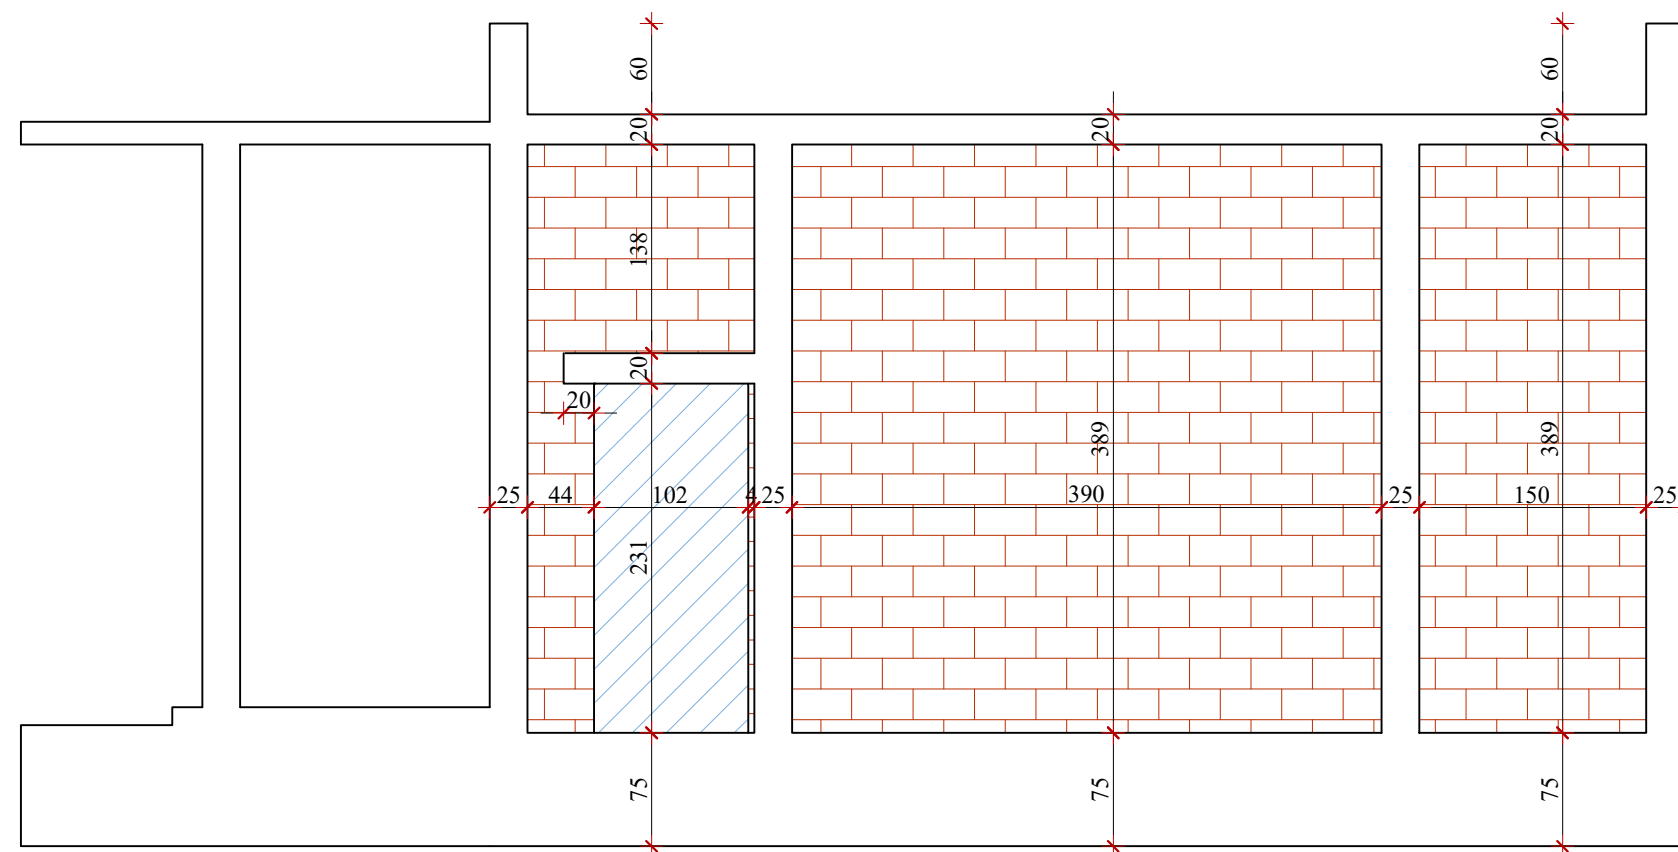



B-PROJEKT		d.o.o. za graditeljstvo, trgovinu i usluge - Bjelovar, Tr. Markovac, Trojstvena ulica 15, Ured: Franjevačka kbr. 19, Bjelovar; tel/fax: 043/225-091	
INVESTITOR	OPĆINA ROVIŠĆE, Trg hrvatskih branitelja 2, 43212 Rovišće	GRAF. PRIKAZ BR.	T.D. 109/22
GRAĐEVINA	SPORTSKO REKREACIJSKI PARK ROVIŠĆE	Z.O.P.	III-12
LOKACIJA	PREDAVAC - OPĆINA ROVIŠĆE, k.č. br. 410, k.o. Predavac	MJERILO	SRP ROVIŠĆE-2022
RAZINA RAZRADE	IZVEDBENI ARHITEKTONSKI PROJEKT	DATUM	1:50
STRUKOVNA ODREDNICA	ARHITEKTONSKI PROJEKT	PROJEKTANTICA:	
SADRŽAJ	PLAN OPLATE ZIDA U OSI D	Ivana Banfić, mag. inž. arh.	

POGLED NA ZID U OSI E

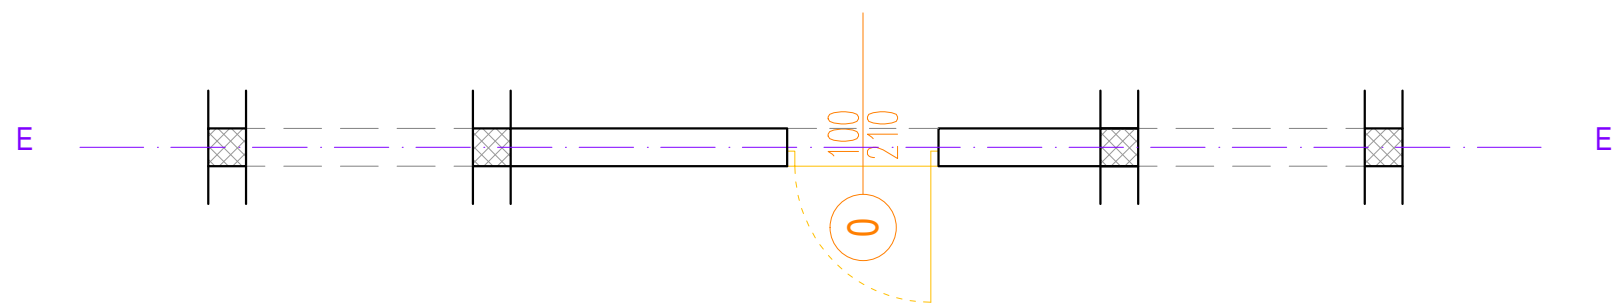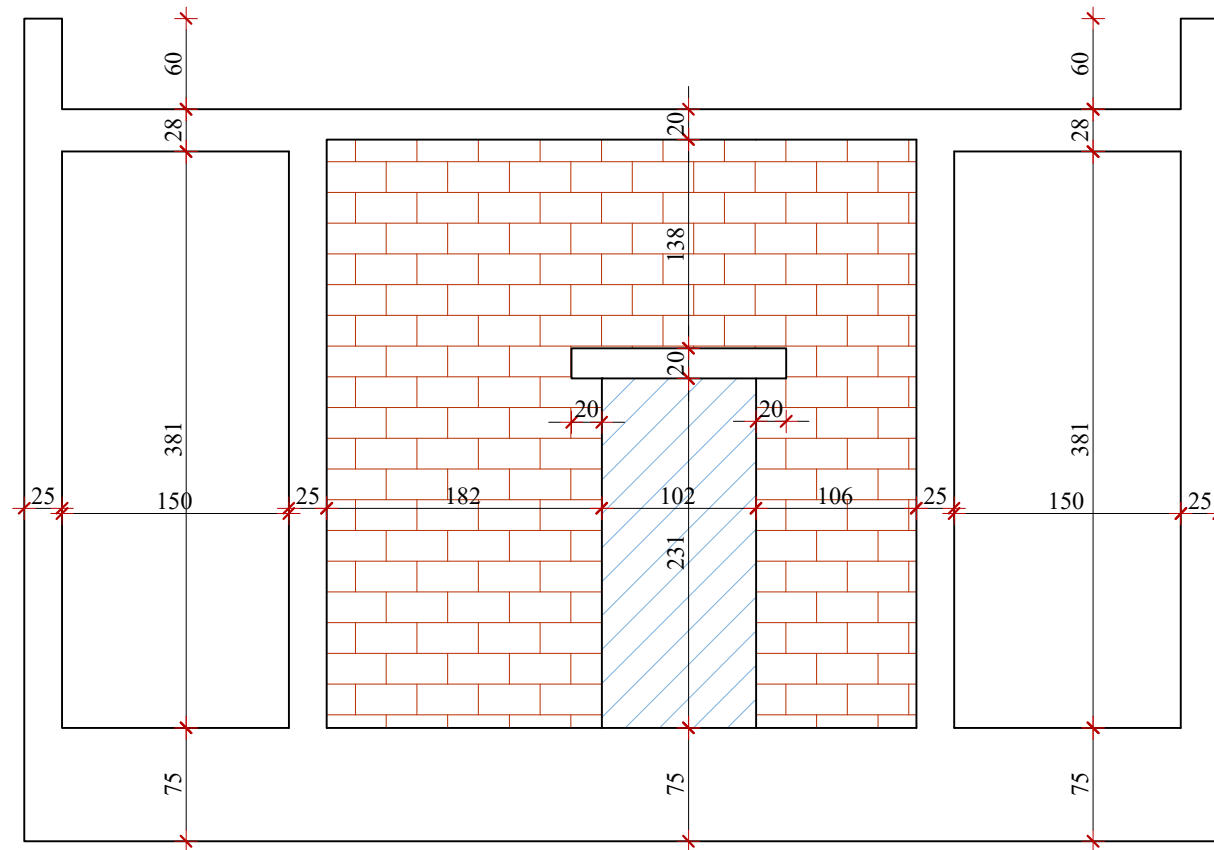

B-PROJEKT		d.o.o. za graditeljstvo, trgovinu i usluge - Bjelovar, Tr. Markovac, Trojstvena ulica 15, Ured: Franjevačka kbr. 19, Bjelovar; tel/fax: 043/225-091	
INVESTITOR	OPĆINA ROVIŠĆE, Trg hrvatskih branitelja 2, 43212 Rovišće	GRAF. PRIKAZ BR.	T.D. 109/22
GRAĐEVINA	SPORTSKO REKREACIJSKI PARK ROVIŠĆE	Z.O.P.	III-13
LOKACIJA	PREDAVAC - OPĆINA ROVIŠĆE, k.č. br. 410, k.o. Predavac	MJERILO	SRP ROVIŠĆE-2022
RAZINA RAZRADE	IZVEDBENI ARHITEKTONSKI PROJEKT	DATUM	1:50
STRUKOVNA ODREDNICA	ARHITEKTONSKI PROJEKT	PROJEKTANTICA:	
SADRŽAJ	PLAN OPLATE ZIDA U OSI E	Ivana Banfić, mag. inž. arh.	

POGLED NA ZID U OSI F

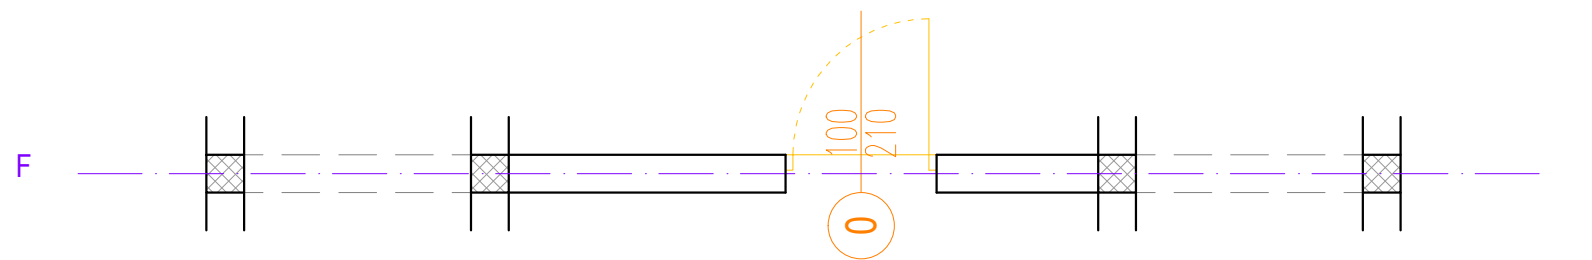
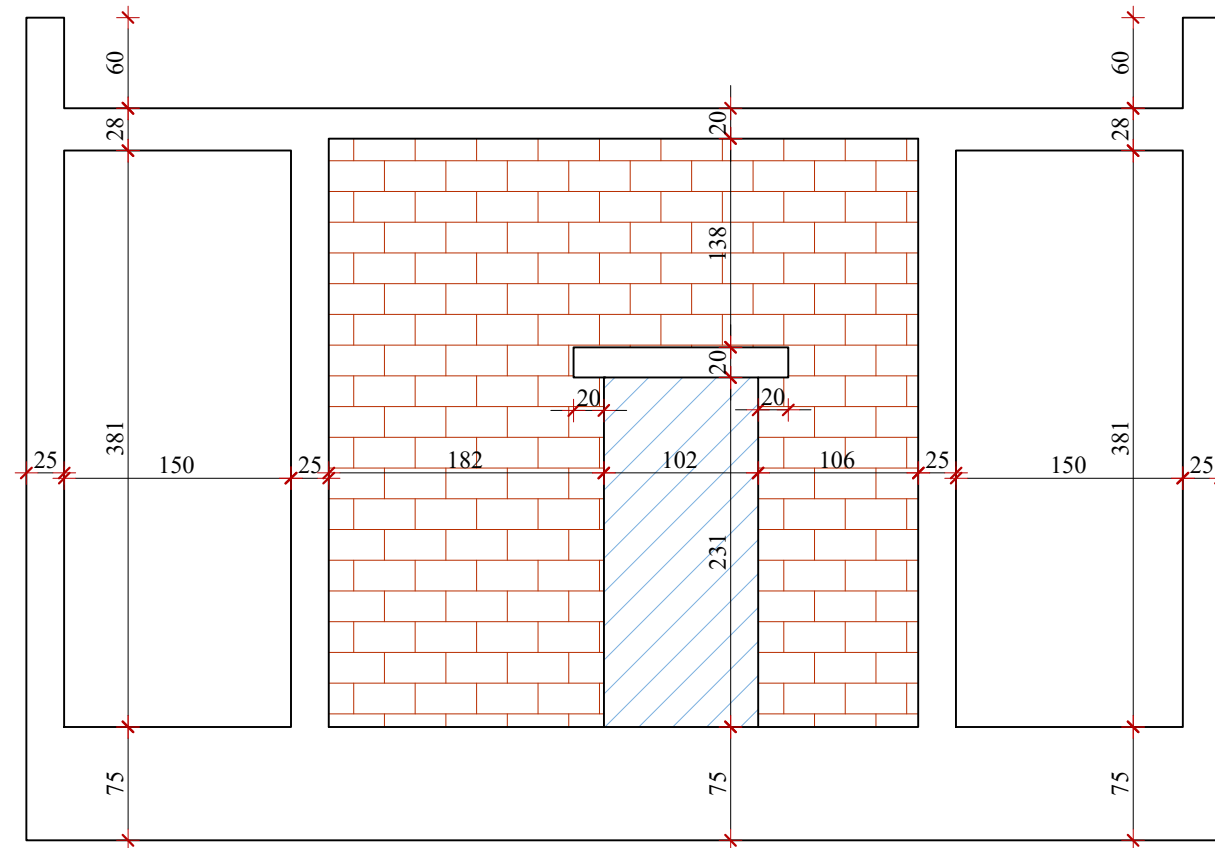


B-PROJEKT

d.o.o. za graditeljstvo, trgovinu i usluge - Bjelovar,
Tr. Markovac, Trojstvena ulica 15,
Ured: Franjevačka kbr. 19, Bjelovar, tel/fax: 043/225-091

INVESTITOR	OPĆINA ROVIŠĆE, Trg hrvatskih branitelja 2, 43212 Rovišće	GRAF. PRIKAZ BR.	T.D. 109/22
GRAĐEVINA	SPORTSKO REKREACIJSKI PARK ROVIŠĆE	Z.O.P.	III-14
LOKACIJA	PREDAVAC - OPĆINA ROVIŠĆE, k.č. br. 410, k.o. Predavac	MJERILO	SRP ROVIŠĆE-2022
RAZINA RAZRADE	IZVEDBENI ARHITEKTONSKI PROJEKT	DATUM	1:50
STRUKOVNA ODREDNICA	ARHITEKTONSKI PROJEKT	PROJEKTANTICA:	
SADRŽAJ	PLAN OPLATE ZIDA U OSI F	Ivana Banfić, mag. inž. arh.	

POGLED NA ZID U OSI G

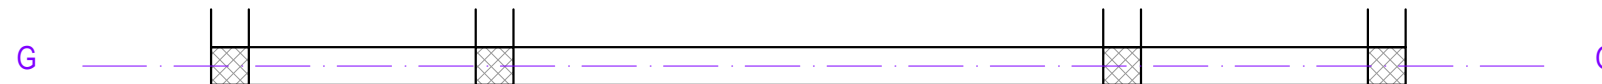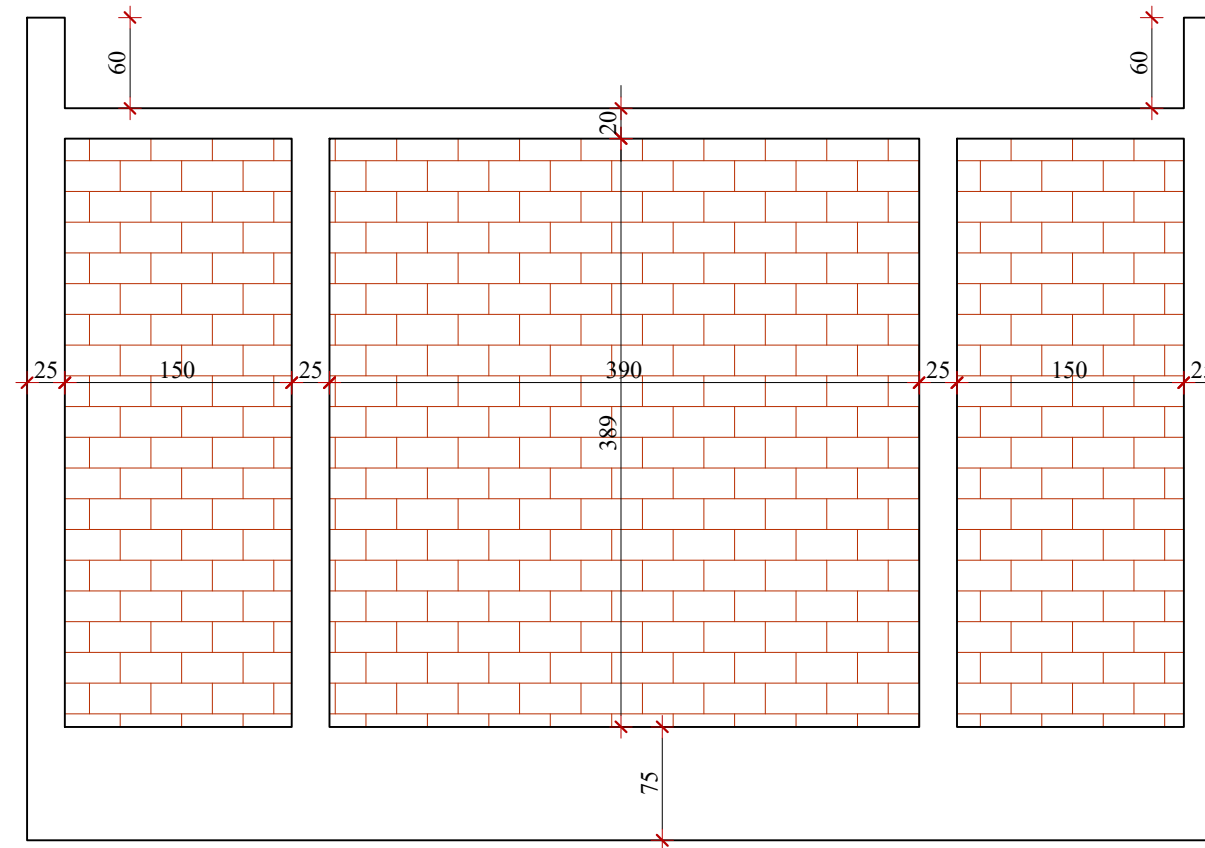

B-PROJEKT

d.o.o. za graditeljstvo, trgovinu i usluge - Bjelovar,
Tr. Markovac, Trojstvena ulica 15,
Ured: Franjevačka kbr. 19, Bjelovar; tel/fax: 043/225-091

			T.D. 109/22
INVESTITOR	OPĆINA ROVIŠĆE, Trg hrvatskih branitelja 2, 43212 Rovišće	GRAF. PRIKAZ BR.	III-15
GRAĐEVINA	SPORTSKO REKREACIJSKI PARK ROVIŠĆE	Z.O.P.	SRP ROVIŠĆE-2022
LOKACIJA	PREDAVAC - OPĆINA ROVIŠĆE, k.č. br. 410, k.o. Predavac	MJERILO	1:50
RAZINA RAZRADE	IZVEDBENI ARHITEKTONSKI PROJEKT	DATUM	kolovoz 2024.
STRUKOVNA ODREDNICA	ARHITEKTONSKI PROJEKT	PROJEKTANTICA:	
SADRŽAJ	PLAN OPLATE ZIDA U OSI G	Ivana Banfić, mag. inž. arh.	