

B-PROJEKT	d.o.o. za graditeljstvo, trgovinu i usluge – Bjelovar, Tr. Markovac, Trojstvena ulica 15, Ured: Franjevačka kbr.19, Bjelovar; tel/fax: 043/225-091; mob:098-530-503; MB2473607; OIB54648399349	Gradevina: Zgrada javne i društvene namjene- višenamjenski centar Rovišće	List br: 1
		Datum: Bjelovar, siječanj 2026.	Oznaka mape 27/25

INVESTITOR: **OPĆINA ROVIŠĆE (OIB: 02335455291)**

Trg hrvatskih branitelja 2,
43 212 ROVIŠĆE

GRADEVINA: **ZGRADA JAVNE I DRUŠTVENE NAMJENE - VIŠENAMJENSKI
CENTAR ROVIŠĆE**

ZAHVAT: **PROMJENA NAMJENE I REKONSTRUKCIJA**

LOKACIJA: **ROVIŠĆE,**
Trg hrvatskih branitelja 1, Rovišće
k.č.br. 5/2, k.o. Rovišće

ZOP: **VIŠENAMJENSKI CENTAR_ROVIŠĆE**

SHEMA STOLARIJE

PROJEKTANT: Igor Barberić, dipl.ing.građ., br.ovl.:G4197	potpis:
za " B-PROJEKT " direktor: Igor Barberić,dipl.ing.građ.	potpis:
PROJEKTANTI SURADNICI:	Anamarija Čepić,univ. mag.ing.aedif. Anamarija Kovač, građ. teh.

B-PROJEKT	d.o.o. za graditeljstvo, trgovinu i usluge – Bjelovar, Tr. Markovac, Trojstvena ulica 15, Ured: Franjevačka kbr.19, Bjelovar; tel/fax: 043/225-091; mob:098-530-503; OIB54648399349	Gradjevina: Zgrada javne i društvene namjene- višenamjenski centar Rovišće	List br: 2
		Datum: Bjelovar, siječanj 2026.	Oznaka mape 27/25

SADRŽAJ

1	OPĆI DIO.....	3
1.1	IZVOD IZ SUDSKOG REGISTRA.....	4
1.2	RJEŠENJE O UPISU U IMENIK OVLAŠTENOG INŽENJERA.....	6
2	GRAFIČKI DIO.....	7
2.1	POPIS GRAFIČKIH PRILOGA	8

B-PROJEKT	d.o.o. za graditeljstvo, trgovinu i usluge – Bjelovar, Tr. Markovac, Trojstvena ulica 15, Ured: Franjevačka kbr.19, Bjelovar; tel/fax: 043/225-091; mob:098-530-503; MB2473607; OIB54648399349	Gradevina: Zgrada javne i društvene namjene- višenamjenski centar Rovišće	List br: 3
		Datum: Bjelovar, siječanj 2026.	Oznaka mape 27/25

INVESTITOR: **OPĆINA ROVIŠĆE (OIB: 02335455291)**

Trg hrvatskih branitelja 2,
43 212 ROVIŠĆE

GRADEVINA: **ZGRADA JAVNE I DRUŠTVENE NAMJENE - VIŠENAMJENSKI
CENTAR ROVIŠĆE**

ZAHVAT: **PROMJENA NAMJENE I REKONSTRUKCIJA**

LOKACIJA: **ROVIŠĆE,**
Trg hrvatskih branitelja 1, Rovišće
k.č.br. 5/2, k.o. Rovišće

ZOP: **VIŠENAMJENSKI CENTAR_ROVIŠĆE**

1 OPĆI DIO

PROJEKTANT KONSTRUKCIJE:
Igor Barberić,dipl.ing.građ., br.ovl.:4197

za "**B-PROJEKT**" :
Igor Barberić,dipl.ing.građ.

B-PROJEKT	d.o.o. za graditeljstvo, trgovinu i usluge – Bjelovar, Tr. Markovac, Trojstvena ulica 15, Ured: Franjevačka kbr.19, Bjelovar; tel/fax: 043/225-091; mob:098-530-503; OIB54648399349	Gradevina: Zgrada javne i društvene namjene- višenamjenski centar Rovišće	List br: 4
	MB2473607;	Datum: Bjelovar, siječanj 2026.	Oznaka mape 27/25

1.1 IZVOD IZ SUDSKOG REGISTRA

REPUBLIKA HRVATSKA TRGOVAČKI SUD U BJELOVARU		IZVADAK IZ SUDSKOG REGISTRA	
SUBJEKT UPISA		PREDMET POSLOVANJA:	
MBS: 010072589		strojeva i uređaja, osobnih zaštitnih sredstava i opreme te izdavanje isprava da su ista proizvedena sukladno međunarodnim konvencijama, propisima zaštite na radu odnosno odgovarajućim standardima, osposobljavanje iz područja zaštite na radu, te izdavanje isprava o tome; vođenje poslova zaštite na radu	
OIB: 54648399349		- Računovodstveni i knjigovodstveni poslovi;	
TVRTKA:		- Kupnja i prodaja robe i/ili pružanje usluga u trgovini u svrhu ostvarivanja dobiti ili drugog gospodarskog učinka, na domaćem ili inozemnom tržištu	
1 B-PROJEKT društvo s ograničenom odgovornošću za gradnje, trgovinu i usluge		- Zastupanje stranih tvrtki	
1 B-PROJEKT d.o.o.		- Energetsko certificiranje, energetski pregled zgrade i redoviti pregled sustava grijanja i sustava hlađenja ili klimatizacije u zgradi	
SJEDIŠTE/ADRESA:		- Sadnja, oplemenjivanje, održavanje i navodnjavanje vrtova, parkova, okućnica, sportskih terena i drugih zelenih površina	
1 Trojstveni Markovac (Grad Bjelovar)		- Iznajmljivanje nekretnina	
Trojstvena 15		- Pripremanje hrane i pružanje usluga prehrane	
PRAVNI OBLIK:		- Pružanje i usluživanje pića i napitaka	
1 društvo s ograničenom odgovornošću		- Pripremanje hrane za potrošnju na drugom mjestu sa ili bez usluživanja (u prijevoznom sredstvu, na priredbama i sl.) i opskrba tom hranom (catering)	
PREDMET POSLOVANJA:		- Turističke usluge u ostalim oblicima turističke ponude: seoskom, zdravstvenom, kulturnom, wellness, kongresnom, za mlade, pustolovnom, lovnom, sportskom, golf-turizmu, sportskom ili rekreacijskom ribolovu na moru, ronilačkom turizmu, sportskom ribolovu na slatkim vodama kao dodatna djelatnost u užgoju morskih slatkovodnih riba, rakova i školjaka i dr.	
1 *		- Turističke usluge u nautičkom turizmu	
1 *		- Ostale turističke usluge	
1 *		- Turističke usluge koje uključuju sportsko-rekreativne ili pustolovne aktivnosti	
1 *		- Djelatnost organiziranja priredaba, zabavnih igara, sajмова, kongresa, seminara, prezentacija i izložbi	
1 *		- Trgovina motornim vozilima i plovilima	
1 *		- Iznajmljivanje i davanje u zakup svih vrsta motornih vozila na cesti	
1 *		- Iznajmljivanje strojeva i opreme, sa i bez rukovatelja	
1 *		- Obavljanje djelatnosti iznajmljivanja jahti i/ili brodice sa ili bez posade (charter)	
1 *		- Pokretni servis i pružanje usluga servisa motornih vozila na cesti	
1 *		- Iznajmljivanje strojeva i opreme, sa i bez rukovatelja	
1 *		- Obavljanje poslova zaštite na radu, vođenje poslova zaštite na radu, te izdavanje isprava o tome; vođenje poslova zaštite na radu	
1 *		- Računovodstveni i knjigovodstveni poslovi;	
1 *		- Kupnja i prodaja robe i/ili pružanje usluga u trgovini u svrhu ostvarivanja dobiti ili drugog gospodarskog učinka, na domaćem ili inozemnom tržištu	
1 *		- Zastupanje stranih tvrtki	
1 *		- Energetsko certificiranje, energetski pregled zgrade i redoviti pregled sustava grijanja i sustava hlađenja ili klimatizacije u zgradi	
1 *		- Sadnja, oplemenjivanje, održavanje i navodnjavanje vrtova, parkova, okućnica, sportskih terena i drugih zelenih površina	
1 *		- Iznajmljivanje nekretnina	
1 *		- Pripremanje hrane i pružanje usluga prehrane	
1 *		- Pružanje i usluživanje pića i napitaka	
1 *		- Pripremanje hrane za potrošnju na drugom mjestu sa ili bez usluživanja (u prijevoznom sredstvu, na priredbama i sl.) i opskrba tom hranom (catering)	
1 *		- Turističke usluge u ostalim oblicima turističke ponude: seoskom, zdravstvenom, kulturnom, wellness, kongresnom, za mlade, pustolovnom, lovnom, sportskom, golf-turizmu, sportskom ili rekreacijskom ribolovu na moru, ronilačkom turizmu, sportskom ribolovu na slatkim vodama kao dodatna djelatnost u užgoju morskih slatkovodnih riba, rakova i školjaka i dr.	
1 *		- Turističke usluge u nautičkom turizmu	
1 *		- Ostale turističke usluge	
1 *		- Turističke usluge koje uključuju sportsko-rekreativne ili pustolovne aktivnosti	
1 *		- Djelatnost organiziranja priredaba, zabavnih igara, sajмова, kongresa, seminara, prezentacija i izložbi	
1 *		- Trgovina motornim vozilima i plovilima	
1 *		- Iznajmljivanje i davanje u zakup svih vrsta motornih vozila na cesti	
1 *		- Iznajmljivanje strojeva i opreme, sa i bez rukovatelja	
1 *		- Obavljanje djelatnosti iznajmljivanja jahti i/ili brodice sa ili bez posade (charter)	
1 *		- Pokretni servis i pružanje usluga servisa motornih vozila na cesti	
1 *		- Iznajmljivanje strojeva i opreme, sa i bez rukovatelja	

B-PROJEKT	d.o.o. za graditeljstvo, trgovinu i usluge – Bjelovar, Tr. Markovac, Trojstvena ulica 15, Ured: Franjevačka kbr.19, Bjelovar; tel/fax: 043/225-091; mob:098-530-503; OIB54648399349	Gradjevina: Zgrada javne i društvene namjene- višenamjenski centar Rovišće	List br: 5
		Datum: Bjelovar, siječanj 2026.	Oznaka mape 27/25

REPUBLIKA HRVATSKA
TRGOVAČKI SUD U BJELOVARU
IZVADAK IZ SUDSKOG REGISTRA
SUBJEKT UPISA



u Bjelovaru, 16. srpnja 2015.

REPUBLIKA HRVATSKA
TRGOVAČKI SUD U BJELOVARU
IZVADAK IZ SUDSKOG REGISTRA
SUBJEKT UPISA

PREDMET POSLOVANJA:
2 * - Tegljenje i potiskivanje brodova i drugi pomorski plovidbeni poslovi (koji se odnose na prijevoz putnika, prtljage, stvari i tegljenje)

OSNIVAČI/ČLANOVI DRUŠTVA:

- 1 Igor Barbarić, OIB: 12832676579
Trojstveni Markovac, Trojstvena 15
- 1 - jedini osnivač d.o.o.

OSOBE OVLAŠTENE ZA ZASTUPANJE:

- 1 Igor Barbarić
Trojstveni Markovac, Trojstvena 15
- 1 - direktor
- 1 - zastupa društvo samostalno i pojedinačno, bez ograničenja

TEMELJNI KAPITAL:

- 1 20.000,00 kuna

PRAVNI ODNOSI:

- Osnivački akt:
- 1 Izjava o osnivanju d.o.o. od 23. siječnja 2009. godine.
 - 2 Odluka člana društva o dopuni djelatnosti te o izmjeni Izjave o osnivanju od 15. srpnja 2015. godine kojom je izmijenjen čl. 3. Izjave o osnivanju od 23. siječnja 2009. godine, a kojom se dopunjuju djelatnosti društva i utvrđuje potpuni tekst Izjave o osnivanju d.o.o.

FINANCIJSKA IZVJEŠĆA:

Predano	God.	Za razdoblje	Vrsta izvještaja
eu	24.03.15	2014 01.01.14 - 31.12.14	GFI-POD izvještaj



Upise u glavnu knjigu proveli su:

RBU Tt	Datum	Naziv suda
0001 Tt-09/79-2	27.01.2009	Trgovački sud u Bjelovaru
0002 Tt-15/999-2	16.07.2015	Trgovački sud u Bjelovaru
eu /	06.04.2010	elektronički upis
eu /	31.03.2011	elektronički upis
eu /	27.03.2012	elektronički upis
eu /	26.03.2013	elektronički upis
eu /	21.03.2014	elektronički upis
eu /	24.03.2015	elektronički upis

B-PROJEKT	d.o.o. za graditeljstvo, trgovinu i usluge – Bjelovar, Tr. Markovac, Trojstvena ulica 15, Ured: Franjevačka kbr.19, Bjelovar; tel/fax: 043/225-091; mob:098-530-503; MB2473607; OIB54648399349	Gradevina: Zgrada javne i društvene namjene- višenamjenski centar Rovišće	List br: 7
		Datum: Bjelovar, siječanj 2026.	Oznaka mape 27/25

INVESTITOR: OPĆINA ROVIŠĆE (OIB: 02335455291)

Trg hrvatskih branitelja 2,
43 212 ROVIŠĆE

**GRADEVINA: ZGRADA JAVNE I DRUŠTVENE NAMJENE - VIŠENAMJENSKI
CENTAR ROVIŠĆE**

ZAHVAT: PROMJENA NAMJENE I REKONSTRUKCIJA

LOKACIJA: ROVIŠĆE,
Trg hrvatskih branitelja 1, Rovišće
k.č.br. 5/2, k.o. Rovišće

ZOP: VIŠENAMJENSKI CENTAR_ROVIŠĆE

2 GRAFIČKI DIO

PROJEKTANT KONSTRUKCIJE:
Igor Barberić,dipl.ing.građ., br.ovl.:4197

za "B-PROJEKT" :
Igor Barberić,dipl.ing.građ.


B-PROJEKT	d.o.o. za graditeljstvo, trgovinu i usluge – Bjelovar, Tr. Markovac, Trojstvena ulica 15, Ured: Franjevačka kbr.19, Bjelovar; tel/fax: 043/225-091; mob:098-530-503; MB2473607; OIB54648399349	Gradevina: Zgrada javne i društvene namjene- višenamjenski centar Rovišće	List br: 8
		Datum: Bjelovar, siječanj 2026.	Oznaka mape 27/25

2.1 POPIS GRAFIČKIH PRILOGA

SHEMA STOLARIJE


1. Tlocrt prizemlja
2. Tlocrt kata
3. Tlocrt ravnog krova
4. Vanjska PVC stolarija
5. Vanjska PVC stolarija
6. Vanjska PVC stolarija
7. Vanjska PVC stolarija
8. Unutarnja drvena stolarija
9. Unutarnja drvena stolarija
10. Vatrootporna stolarija i prozor za odimljavanje

TLOCRT PRIZEMLJA

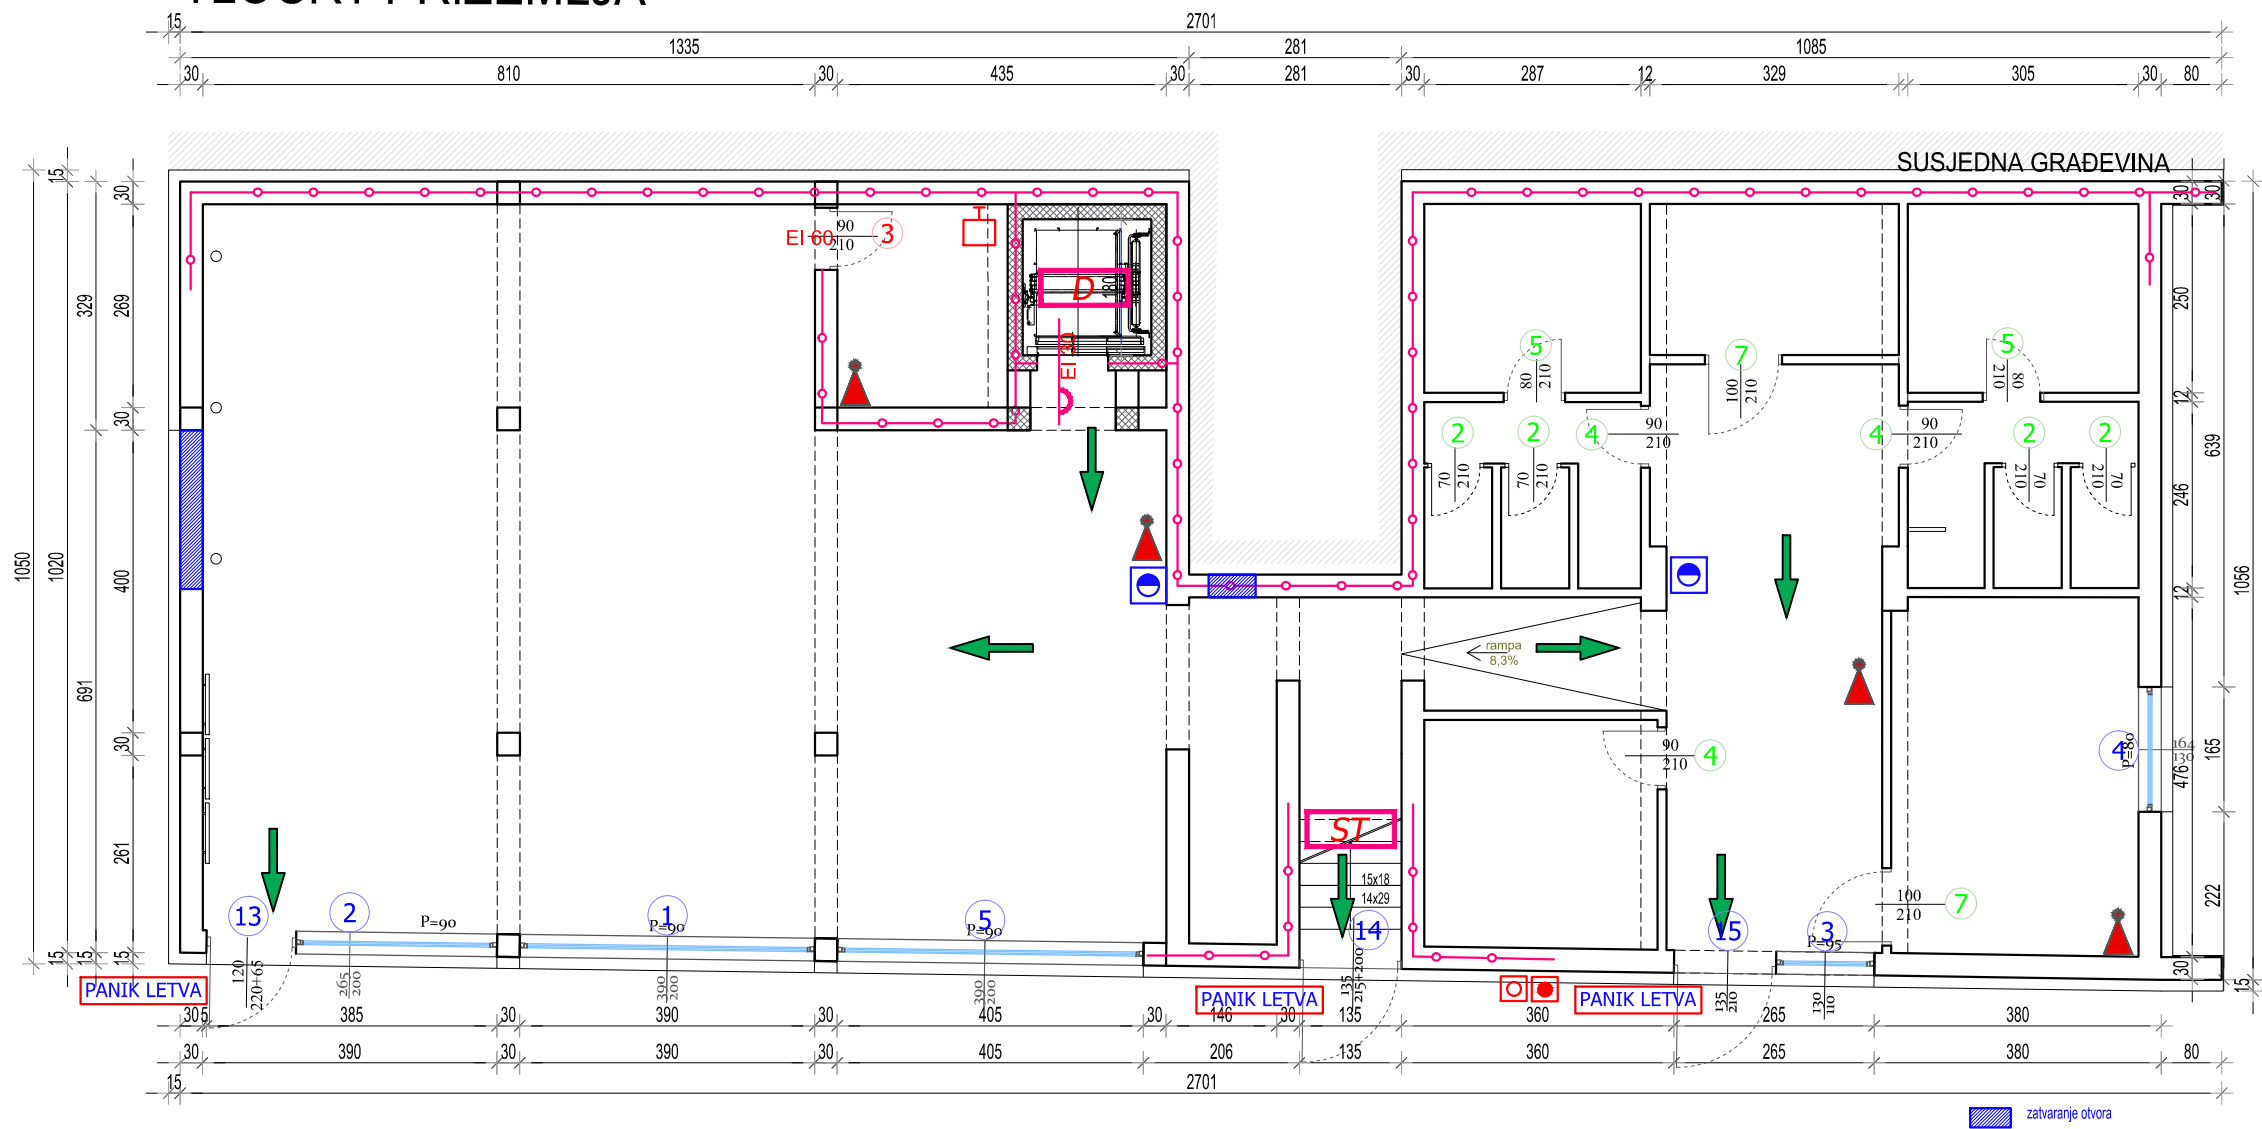


B-PROJEKT		d.o.o. za graditeljstvo, trgovinu i usluge - Bjelovar, Tr. Markovac, Trojstvena ulica 15, Ured: Franjevačka kbr. 19, Bjelovar; tel/fax: 043/225-091	Oznaka mape 27/25	List br. 9
INVESTITOR	OPĆINA ROVIŠĆE, Trg hrvatskih branitelja 2, Rovišće		GRAF. PRIKAZ BR.	1
GRAĐEVINA	ZGRADA JAVNE I DRUŠTVENE NAMJENE -VIŠENAMJENSKI CENTAR		Z.O.P.	-
LOKACIJA	Trg hrvatskih branitelja 1; k.č.br. 5/2, k.o. Rovišće		MJERILO	1:100
RAZINA RAZRADE	GLAVNI PROJEKT		DATUM	siječanj, 2026.
STRUKOVNA ODREDNICA	ARHITEKTONSKI PROJEKT		PROJEKTANT: Igor Barberić dipl.ing.grad.	
SADRŽAJ	SHEMA STOLARIJE			

TLOCRT KATA

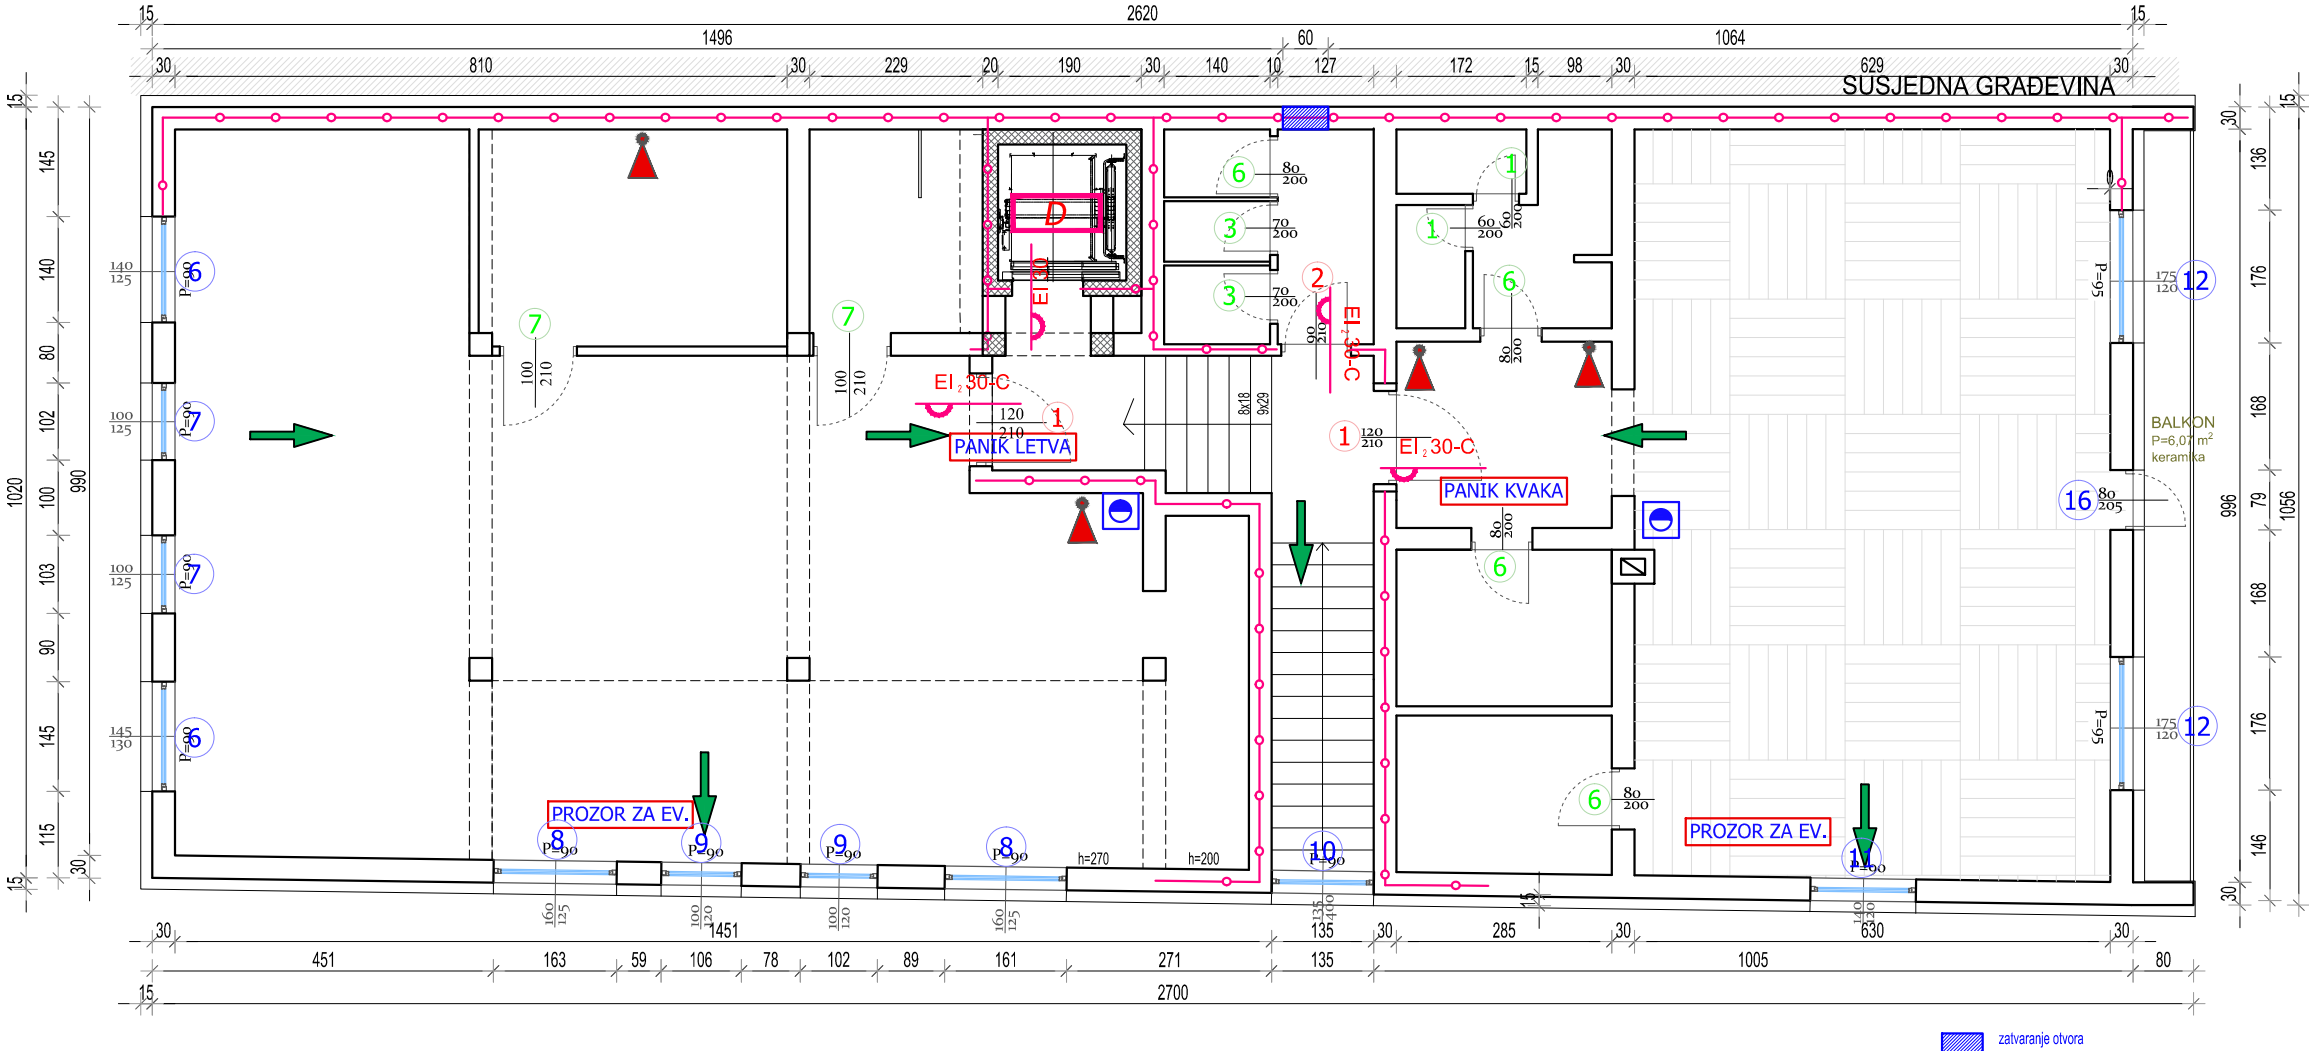

B-PROJEKT		d.o.o. za graditeljstvo, trgovinu i usluge - Bjelovar, Tr. Markovac, Trojstvena ulica 15, Ured: Franjevačka kbr. 19, Bjelovar; tel/fax: 043/225-091	Oznaka mape 27/25	List br. 10
INVESTITOR	OPĆINA ROVIŠĆE, Trg hrvatskih branitelja 2, Rovišće		GRAF. PRIKAZ BR.	2
GRAĐEVINA	ZGRADA JAVNE I DRUŠTVENE NAMJENE -VIŠENAMJENSKI CENTAR		Z.O.P.	-
LOKACIJA	Trg hrvatskih branitelja 1; k.č.br. 5/2, k.o. Rovišće		MJERILO	1:100
RAZINA RAZRADE	GLAVNI PROJEKT		DATUM	siječanj, 2026.
STRUKOVNA ODREDNICA	ARHITEKTONSKI PROJEKT		PROJEKTANT:	
SADRŽAJ	SHEMA STOLARIJE		Igor Barberić dipl.ing.građ.	

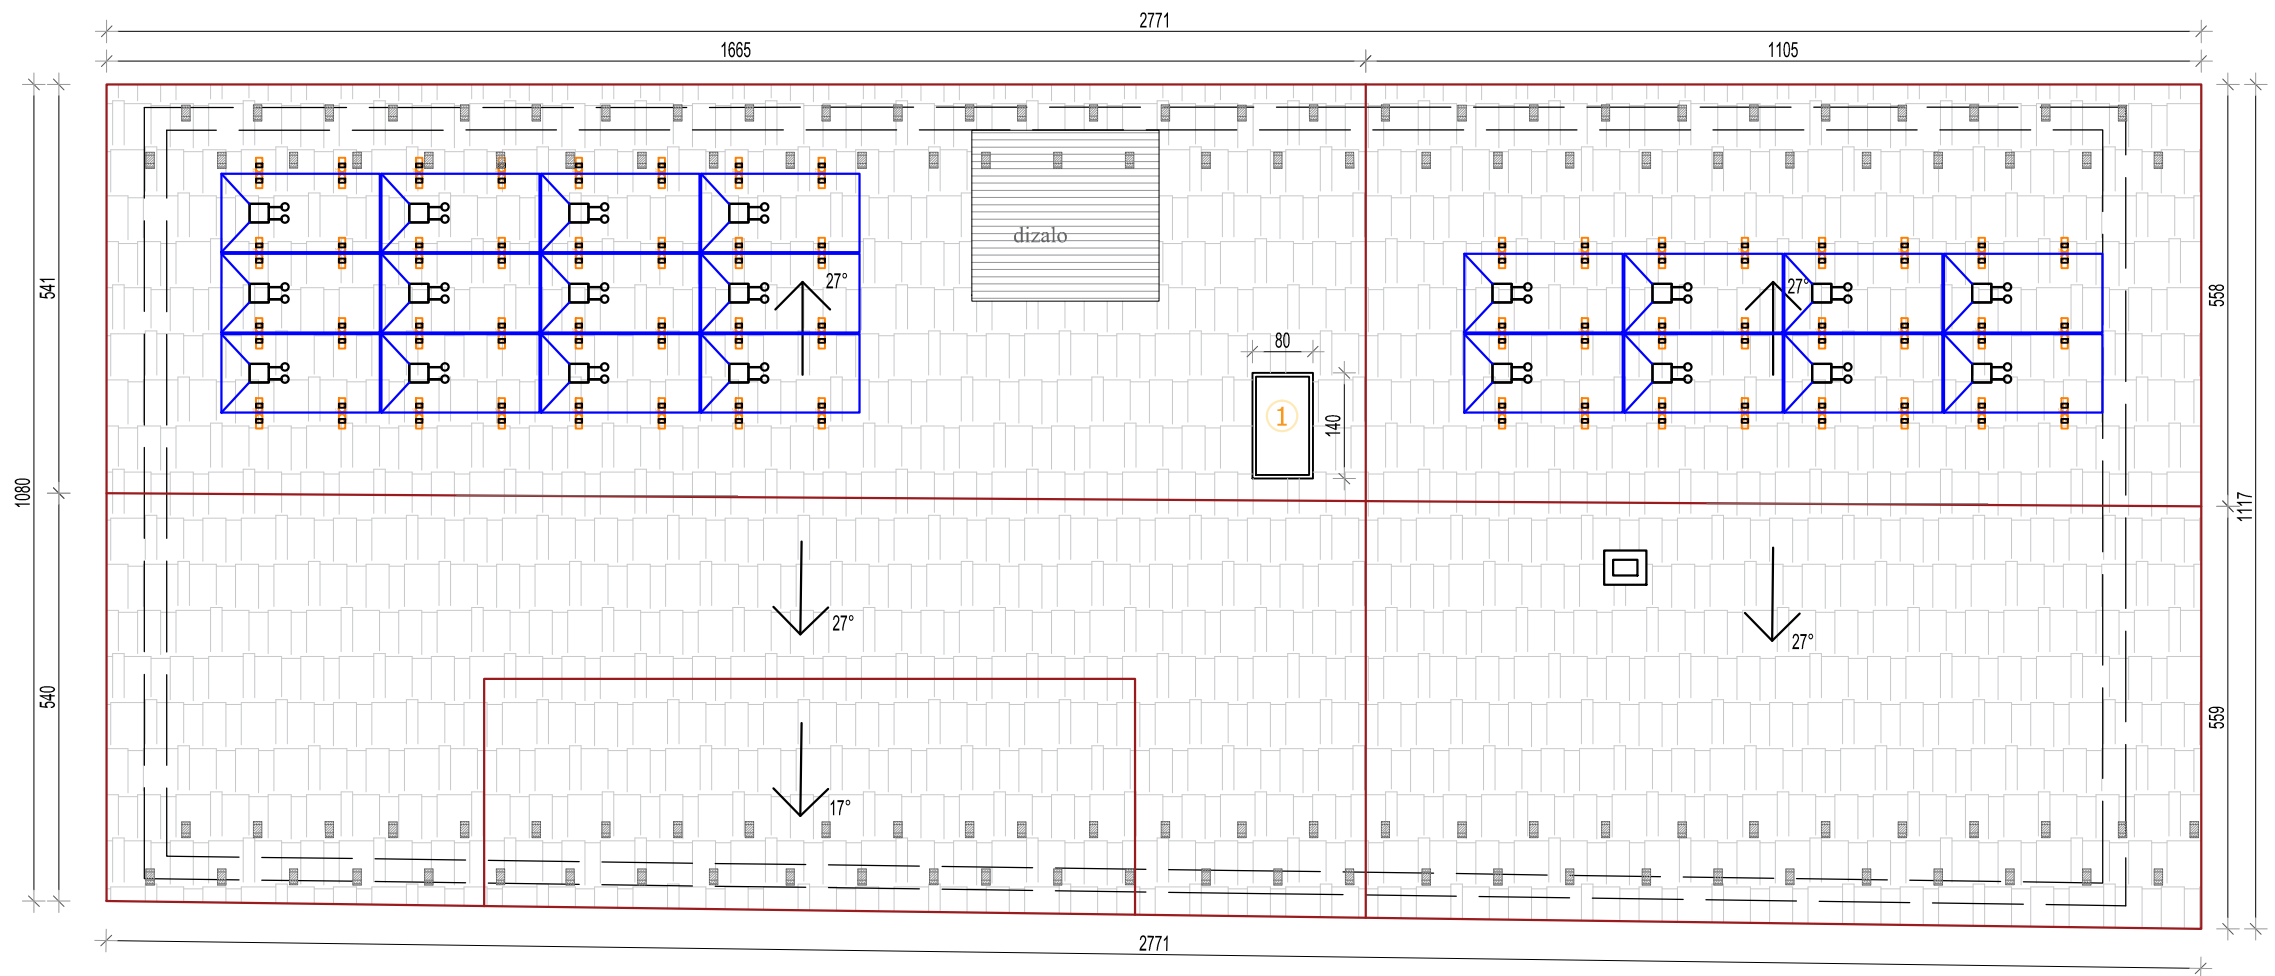


B-PROJEKT		Oznaka mape	List br.
d.o.o. za graditeljstvo, trgovinu i usluge - Bjelovar, Tr. Markovac, Trojstvena ulica 15, Ured: Franjevačka kbr. 19, Bjelovar; tel/fax: 043/225-091		27/25	11
INVESTITOR	OPĆINA ROVIŠĆE, Trg hrvatskih branitelja 2, Rovišće	GRAF. PRIKAZ BR.	3
GRAĐEVINA	ZGRADA JAVNE I DRUŠTVENE NAMJENE -VIŠENAMJENSKI CENTAR	Z.O.P.	-
LOKACIJA	Trg hrvatskih branitelja 1; k.č.br. 5/2, k.o. Rovišće	MJERILO	1:100
RAZINA RAZRADE	GLAVNI PROJEKT	DATUM	siječanj, 2026.
STRUKOVNA ODREDNICA	ARHITEKTONSKI PROJEKT	PROJEKTANT: Igor Barberić dipl.ing.građ.	
SADRŽAJ	SHEMA STOLARIJE		

VANJSKA PVC STOLARIJA

SHEMA BR. 1

1 kom

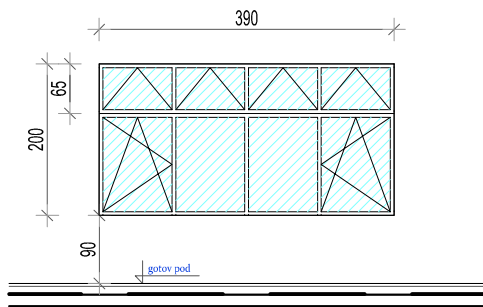


Izrada, dobava i montaža vanjskih prozora izvedenih iz PVC profila (maksimalni koeficijent prolaska topline za staklo 1,1 W/m2K, a za okvir 1,78 W/m2K) sa prekinutim termičkim mostom (toplinski izoliran) u tonu po izboru investitora. Spoj sa fasadom usaglasiti sa izvođačem fasade. Okov standardan, ugradnja suha. Staklo je troslojno sa završnim low-e slojem ako nije drugačije naznačeno.

-vel. 390/200cm kom 1

VANJSKA PVC STOLARIJA

SHEMA BR. 2

1 kom

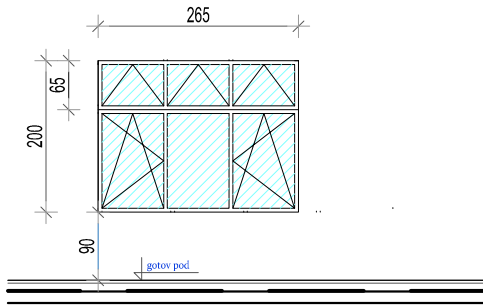


Izrada, dobava i montaža vanjskih prozora izvedenih iz PVC profila (maksimalni koeficijent prolaska topline za staklo 1,1 W/m2K, a za okvir 1,78 W/m2K) sa prekinutim termičkim mostom (toplinski izoliran) u tonu po izboru investitora. Spoj sa fasadom usaglasiti sa izvođačem fasade. Okov standardan, ugradnja suha. Staklo je troslojno sa završnim low-e slojem ako nije drugačije naznačeno.

-vel. 265/200cm kom 1

VANJSKA PVC STOLARIJA

SHEMA BR. 3

1 kom

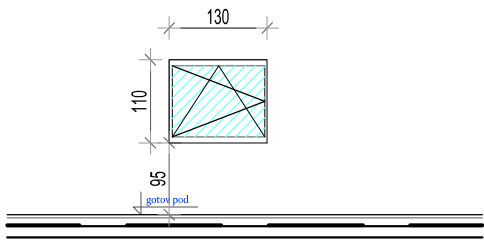


Izrada, dobava i montaža vanjskih prozora izvedenih iz PVC profila (maksimalni koeficijent prolaska topline za staklo 1,1 W/m2K, a za okvir 1,78 W/m2K) sa prekinutim termičkim mostom (toplinski izoliran) u tonu po izboru investitora. Spoj sa fasadom usaglasiti sa izvođačem fasade. Okov standardan, ugradnja suha. Staklo je troslojno sa završnim low-e slojem ako nije drugačije naznačeno.

-vel. 130/110 cm kom 1

VANJSKA PVC STOLARIJA

SHEMA BR. 4

1 kom

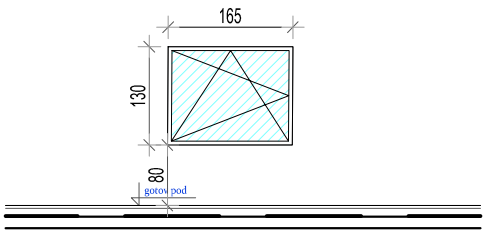

Izrada, dobava i montaža vanjskih prozora izvedenih iz PVC profila (maksimalni koeficijent prolaska topline za staklo 1,1 W/m2K, a za okvir 1,78 W/m2K) sa prekinutim termičkim mostom (toplinski izoliran) u tonu po izboru investitora. Spoj sa fasadom usaglasiti sa izvođačem fasade. Okov standardan, ugradnja suha. Staklo je troslojno sa završnim low-e slojem ako nije drugačije naznačeno.


-vel. 165/130 cm kom 1

B-PROJEKT		d.o.o. za graditeljstvo, trgovinu i usluge - Bjelovar, Tr. Markovac, Trojstvena ulica 15, Ured: Franjevačka kbr. 19, Bjelovar; tel/fax: 043/225-091	Oznaka mape 27/25	List br. 12
INVESTITOR	OPĆINA ROVIŠĆE, Trg hrvatskih branitelja 2, Rovišće		GRAF. PRIKAZ BR.	4
GRAĐEVINA	ZGRADA JAVNE I DRUŠTVENE NAMJENE -VIŠENAMJENSKI CENTAR		Z.O.P.	-
LOKACIJA	Trg hrvatskih branitelja 1; k.č.br. 5/2, k.o. Rovišće		MJERILO	1:100
RAZINA RAZRADE	GLAVNI PROJEKT		DATUM	siječanj, 2026.
STRUKOVNA ODREDNICA	ARHITEKTONSKI PROJEKT		PROJEKTANT: Igor Barbarić dipl.ing.građ.	
SADRŽAJ	SHEMA STOLARIJE			

VANJSKA PVC STOLARIJA

SHEMA BR. 5

1 kom

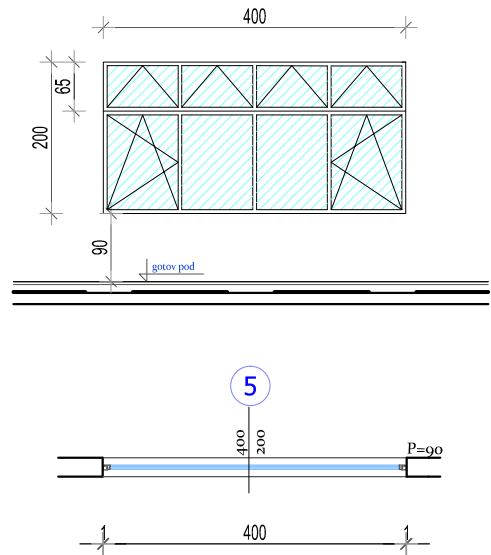


Izrada, dobava i montaža vanjskih prozora izvedenih iz PVC profila (maksimalni koeficijent prolaska topline za staklo 1,1 W/m2K, a za okvir 1,78 W/m2K) sa prekinutim termičkim mostom (toplinski izoliran) u tonu po izboru investitora. Spoj sa fasadom usaglasiti sa izvođačem fasade. Okov standardan, ugradnja suha. Staklo je troslojno sa završnim low-e slojem ako nije drugačije naznačeno.

-vel. 400/200 cm kom 1

VANJSKA PVC STOLARIJA

SHEMA BR. 6

2 kom

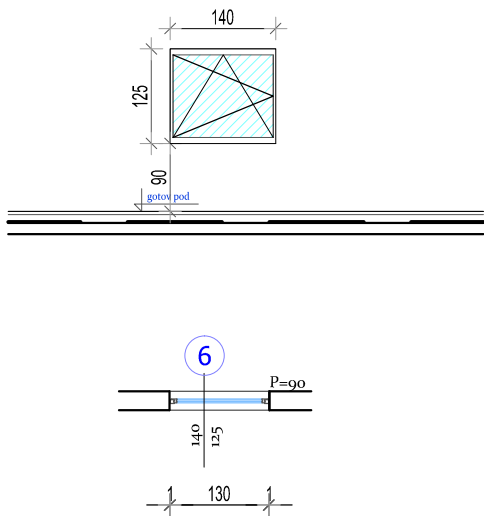


Izrada, dobava i montaža vanjskih prozora izvedenih iz PVC profila (maksimalni koeficijent prolaska topline za staklo 1,1 W/m2K, a za okvir 1,78 W/m2K) sa prekinutim termičkim mostom (toplinski izoliran) u tonu po izboru investitora. Spoj sa fasadom usaglasiti sa izvođačem fasade. Okov standardan, ugradnja suha. Staklo je troslojno sa završnim low-e slojem ako nije drugačije naznačeno.

-vel. 140/125 cm kom 2

VANJSKA PVC STOLARIJA

SHEMA BR. 7

2 kom

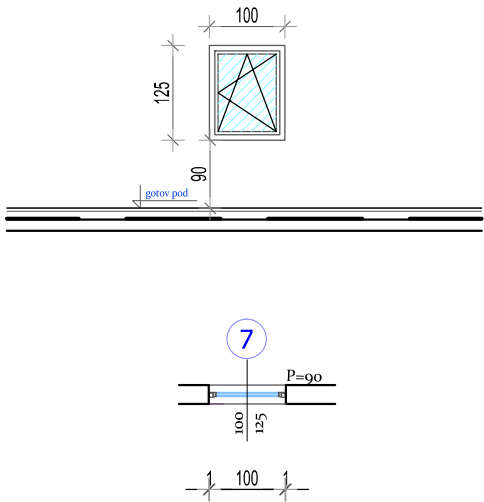


Izrada, dobava i montaža vanjskih prozora izvedenih iz PVC profila (maksimalni koeficijent prolaska topline za staklo 1,1 W/m2K, a za okvir 1,78 W/m2K) sa prekinutim termičkim mostom (toplinski izoliran) u tonu po izboru investitora. Spoj sa fasadom usaglasiti sa izvođačem fasade. Okov standardan, ugradnja suha. Staklo je troslojno sa završnim low-e slojem ako nije drugačije naznačeno.

-vel. 100/125 cm kom 2

VANJSKA PVC STOLARIJA

SHEMA BR. 8

2 kom

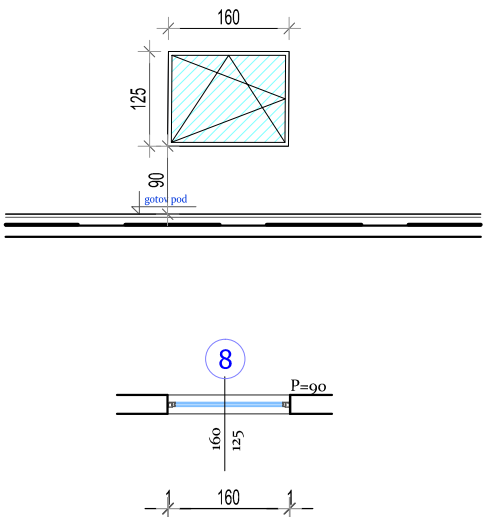

Izrada, dobava i montaža vanjskih prozora izvedenih iz PVC profila (maksimalni koeficijent prolaska topline za staklo 1,1 W/m2K, a za okvir 1,78 W/m2K) sa prekinutim termičkim mostom (toplinski izoliran) u tonu po izboru investitora. Spoj sa fasadom usaglasiti sa izvođačem fasade. Okov standardan, ugradnja suha. Staklo je troslojno sa završnim low-e slojem ako nije drugačije naznačeno.



-vel. 160/125 cm kom 2

B-PROJEKT		Oznaka mape	List br.
d.o.o. za graditeljstvo, trgovinu i usluge - Bjelovar, Tr. Markovac, Trojstvena ulica 15, Ured: Franjevačka kbr. 19, Bjelovar; tel/fax: 043/225-091		27/25	13
INVESTITOR	OPĆINA ROVIŠĆE, Trg hrvatskih branitelja 2, Rovišće	GRAF. PRIKAZ BR.	5
GRAĐEVINA	ZGRADA JAVNE I DRUŠTVENE NAMJENE -VIŠENAMJENSKI CENTAR	Z.O.P.	-
LOKACIJA	Trg hrvatskih branitelja 1; k.č.br. 5/2, k.o. Rovišće	MJERILO	1:100
RAZINA RAZRADE	GLAVNI PROJEKT	DATUM	siječanj, 2026.
STRUKOVNA ODREDNICA	ARHITEKTONSKI PROJEKT	PROJEKTANT: Igor Barberić dipl.ing.građ.	
SADRŽAJ	SHEMA STOLARIJE		

VANJSKA PVC STOLARIJA

SHEMA BR. 9

2 kom

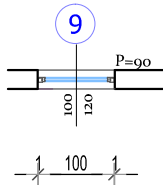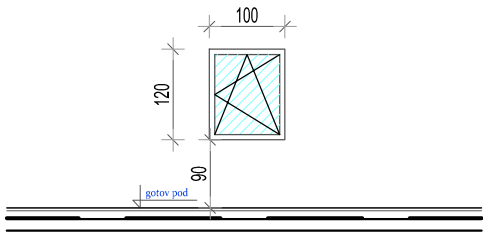



Izrada, dobava i montaža vanjskih prozora izvedenih iz PVC profila (maksimalni koeficijent prolaska topline za staklo 1,1 W/m2K, a za okvir 1,78 W/m2K) sa prekinutim termičkim mostom (toplinski izoliran) u tonu po izboru investitora. Spoj sa fasadom usaglasiti sa izvođačem fasade. Okov standardan, ugradnja suha. Staklo je troslojno sa završnim low-e slojem ako nije drugačije naznačeno.

-vel. 100/120 cm kom 2

VANJSKA PVC STOLARIJA

SHEMA BR. 10

1 kom

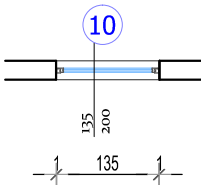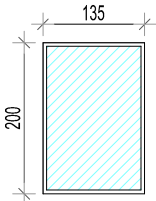

Izrada, dobava i montaža vanjskih prozora izvedenih iz PVC profila (maksimalni koeficijent prolaska topline za staklo 1,1 W/m2K, a za okvir 1,78 W/m2K) sa prekinutim termičkim mostom (toplinski izoliran) u tonu po izboru investitora. Spoj sa fasadom usaglasiti sa izvođačem fasade. Okov standardan, ugradnja suha. Staklo je troslojno sa završnim low-e slojem ako nije drugačije naznačeno.



OVAJ PROZOR SE NALAZI DIREKTNO IZNAD 135/215 VRATA

-vel. 135/200 cm kom 1

VANJSKA PVC STOLARIJA

SHEMA BR. 11

1 kom

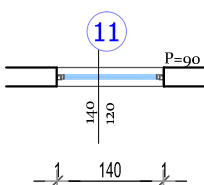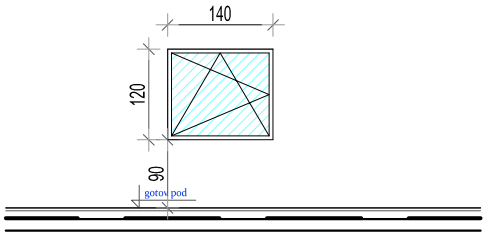

Izrada, dobava i montaža vanjskih prozora izvedenih iz PVC profila (maksimalni koeficijent prolaska topline za staklo 1,1 W/m2K, a za okvir 1,78 W/m2K) sa prekinutim termičkim mostom (toplinski izoliran) u tonu po izboru investitora. Spoj sa fasadom usaglasiti sa izvođačem fasade. Okov standardan, ugradnja suha. Staklo je troslojno sa završnim low-e slojem ako nije drugačije naznačeno.



PROZOR ZA EVAKUACIJU

-vel. 140/120 cm kom 1

VANJSKA PVC STOLARIJA

SHEMA BR. 12

2 kom

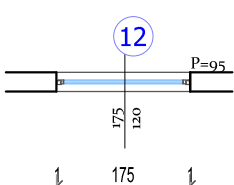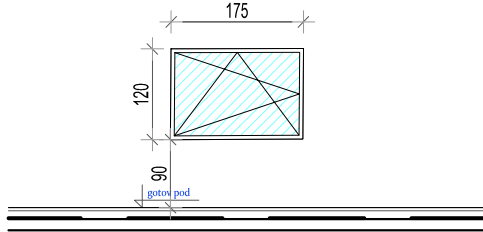

Izrada, dobava i montaža vanjskih prozora izvedenih iz PVC profila (maksimalni koeficijent prolaska topline za staklo 1,1 W/m2K, a za okvir 1,78 W/m2K) sa prekinutim termičkim mostom (toplinski izoliran) u tonu po izboru investitora. Spoj sa fasadom usaglasiti sa izvođačem fasade. Okov standardan, ugradnja suha. Staklo je troslojno sa završnim low-e slojem ako nije drugačije naznačeno.



-vel. 175/120 cm kom 2

B-PROJEKT		Oznaka mape	List br.
d.o.o. za graditeljstvo, trgovinu i usluge - Bjelovar, Tr. Markovac, Trojstvena ulica 15, Ured: Franjevačka kbr. 19, Bjelovar; tel/fax: 043/225-091		27/25	14
INVESTITOR	OPĆINA ROVIŠĆE, Trg hrvatskih branitelja 2, Rovišće	GRAF. PRIKAZ BR.	6
GRAĐEVINA	ZGRADA JAVNE I DRUŠTVENE NAMJENE -VIŠENAMJENSKI CENTAR	Z.O.P.	-
LOKACIJA	Trg hrvatskih branitelja 1; k.č.br. 5/2, k.o. Rovišće	MJERILO	1:100
RAZINA RAZRADE	GLAVNI PROJEKT	DATUM	siječanj, 2026.
STRUKOVNA ODREDNICA	ARHITEKTONSKI PROJEKT	PROJEKTANT: Igor Barberić dipl.ing.građ.	
SADRŽAJ	SHEMA STOLARIJE		

VANJSKA PVC STOLARIJA

SHEMA BR. 13

1 kom

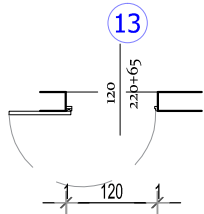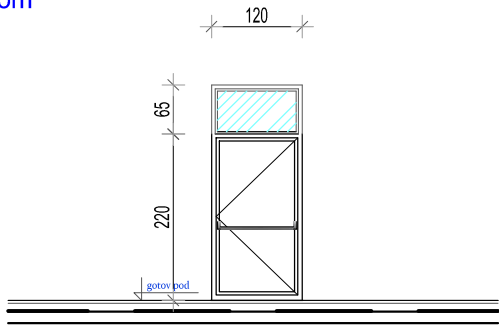

Izrada, dobava i montaža vanjskih vrata izvedenih iz PVC profila (maksimalni koeficijent prolaska topline za staklo 1,1 W/m2K, a za okvir 1,78 W/m2K) sa prekinutim termičkim mostom (toplinski izoliran) u tonu po izboru investitora. Spoj sa fasadom usaglasiti sa izvođačem fasade. Okov standardan, ugradnja suha. Staklo je troslojno sa završnim low-e slojem ako nije drugačije naznačeno.



PANIK LETVA

-vel. 120/220+65 cm kom 1

VANJSKA PVC STOLARIJA

SHEMA BR. 14

1 kom

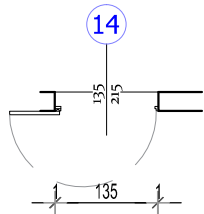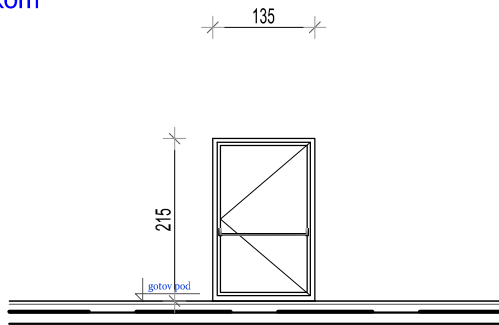

Izrada, dobava i montaža vanjskih vrata izvedenih iz PVC profila (maksimalni koeficijent prolaska topline za staklo 1,1 W/m2K, a za okvir 1,78 W/m2K) sa prekinutim termičkim mostom (toplinski izoliran) u tonu po izboru investitora. Spoj sa fasadom usaglasiti sa izvođačem fasade. Okov standardan, ugradnja suha. Staklo je troslojno sa završnim low-e slojem ako nije drugačije naznačeno.



PANIK LETVA

-vel. 135/215 cm kom 1

VANJSKA PVC STOLARIJA

SHEMA BR. 15

1 kom

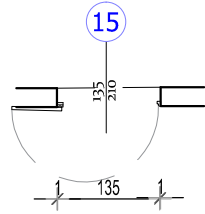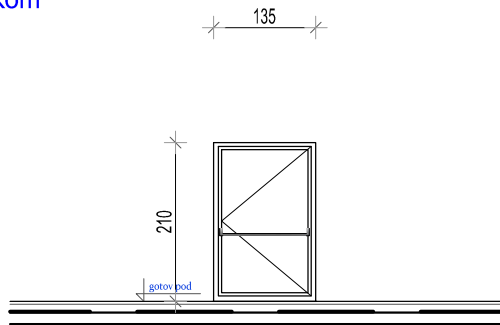

Izrada, dobava i montaža vanjskih vrata izvedenih iz PVC profila (maksimalni koeficijent prolaska topline za staklo 1,1 W/m2K, a za okvir 1,78 W/m2K) sa prekinutim termičkim mostom (toplinski izoliran) u tonu po izboru investitora. Spoj sa fasadom usaglasiti sa izvođačem fasade. Okov standardan, ugradnja suha. Staklo je troslojno sa završnim low-e slojem ako nije drugačije naznačeno.



PANIK LETVA

-vel. 135/210 cm kom 1

VANJSKA PVC STOLARIJA

SHEMA BR. 16

1 kom

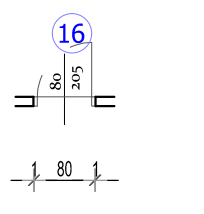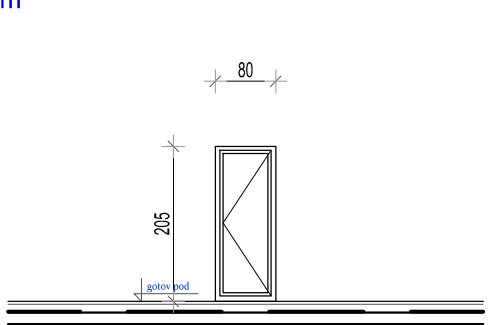

Izrada, dobava i montaža vanjskih vrata izvedenih iz PVC profila (maksimalni koeficijent prolaska topline za staklo 1,1 W/m2K, a za okvir 1,78 W/m2K) sa prekinutim termičkim mostom (toplinski izoliran) u tonu po izboru investitora. Spoj sa fasadom usaglasiti sa izvođačem fasade. Okov standardan, ugradnja suha. Staklo je troslojno sa završnim low-e slojem ako nije drugačije naznačeno.



PANIK LETVA

-vel. 80/205 cm kom 1

B-PROJEKT		Oznaka mape 27/25	List br. 15
INVESTITOR	OPĆINA ROVIŠĆE, Trg hrvatskih branitelja 2, Rovišće	GRAF. PRIKAZ BR.	7
GRAĐEVINA	ZGRADA JAVNE I DRUŠTVENE NAMJENE -VIŠENAMJENSKI CENTAR	Z.O.P.	-
LOKACIJA	Trg hrvatskih branitelja 1; k.č.br. 5/2, k.o. Rovišće	MJERILO	1:100
RAZINA RAZRADE	GLAVNI PROJEKT	DATUM	siječanj, 2026.
STRUKOVNA ODREDNICA	ARHITEKTONSKI PROJEKT	PROJEKTANT: Igor Barbarić dipl.ing.građ.	
SADRŽAJ	SHEMA STOLARIJE		

DRVENA UNUTARNJA STOLARIJA
SHEMA BR. ①

2 kom

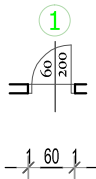
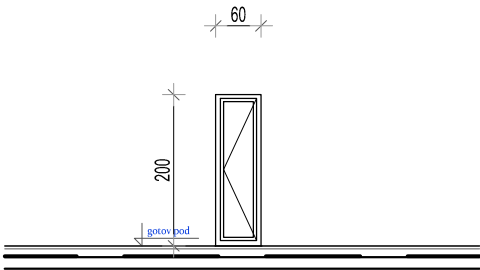


Izrada, dobava i montaža unutarnjih drvenih punih vrata. U cijeni i okov.Obračun po komadu ugrađenih vrata.

-vel. 60/200 cm kom 2

DRVENA UNUTARNJA STOLARIJA
SHEMA BR. ②

4 kom

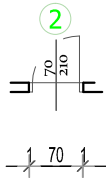
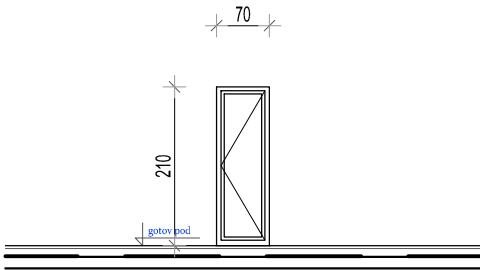


Izrada, dobava i montaža unutarnjih drvenih punih vrata. U cijeni i okov.Obračun po komadu ugrađenih vrata.

-vel. 70/210 cm kom 4

DRVENA UNUTARNJA STOLARIJA
SHEMA BR. ③

2 kom

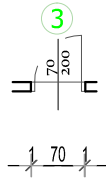
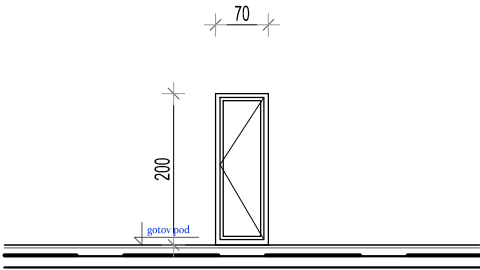


Izrada, dobava i montaža unutarnjih drvenih punih vrata. U cijeni i okov.Obračun po komadu ugrađenih vrata.

-vel. 70/200 cm kom 2

DRVENA UNUTARNJA STOLARIJA
SHEMA BR. ④

3 kom

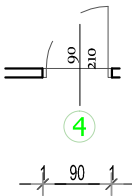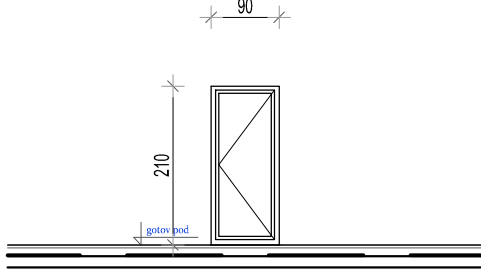

Izrada, dobava i montaža unutarnjih drvenih punih vrata. U cijeni i okov.Obračun po komadu ugrađenih vrata.


-vel. 90/210 cm kom 3

B-PROJEKT		Oznaka mape 27/25	List br. 16
INVESTITOR	OPĆINA ROVIŠĆE, Trg hrvatskih branitelja 2, Rovišće	GRAF. PRIKAZ BR.	8
GRAĐEVINA	ZGRADA JAVNE I DRUŠTVENE NAMJENE -VIŠENAMJENSKI CENTAR	Z.O.P.	-
LOKACIJA	Trg hrvatskih branitelja 1; k.č.br. 5/2, k.o. Rovišće	MJERILO	1:100
RAZINA RAZRADE	GLAVNI PROJEKT	DATUM	siječanj, 2026.
STRUKOVNA ODREDNICA	ARHITEKTONSKI PROJEKT	PROJEKTANT: Igor Barberić dipl.ing.građ.	
SADRŽAJ	SHEMA STOLARIJE		

DRVENA UNUTARNJA STOLARIJA

SHEMA BR. 5

2 kom

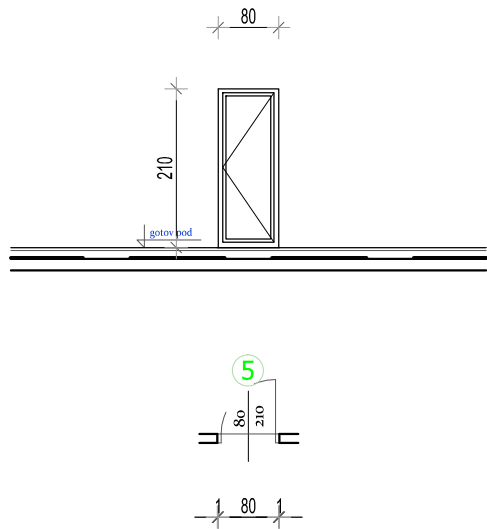


Izrada, dobava i montaža unutarnjih drvenih punih vrata. U cijeni i okov.Obračun po komadu ugrađenih vrata.

-vel. 80/210 cm kom 2

DRVENA UNUTARNJA STOLARIJA

SHEMA BR. 6

4 kom

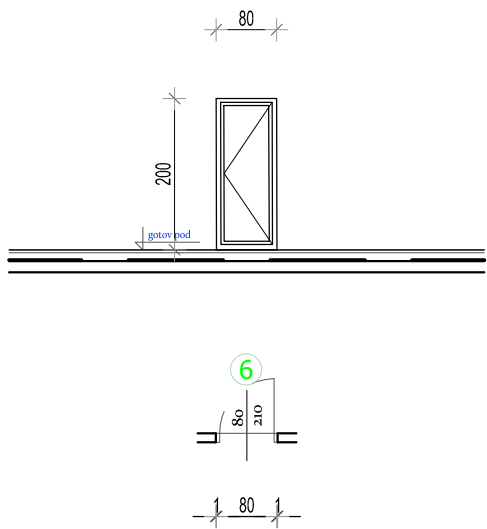


Izrada, dobava i montaža unutarnjih drvenih punih vrata. U cijeni i okov.Obračun po komadu ugrađenih vrata.

-vel. 80/200 cm kom 4

DRVENA UNUTARNJA STOLARIJA

SHEMA BR. 7

4 kom

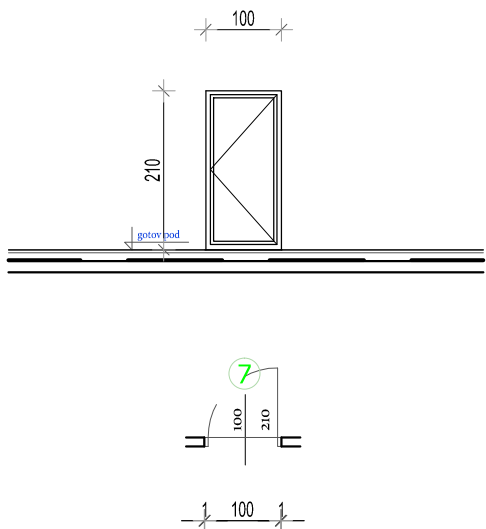

Izrada, dobava i montaža unutarnjih drvenih punih vrata. U cijeni i okov.Obračun po komadu ugrađenih vrata.


-vel. 100/210 cm kom 4

B-PROJEKT		d.o.o. za graditeljstvo, trgovinu i usluge - Bjelovar, Tr. Markovac, Trojstvena ulica 15, Ured: Franjevačka kbr. 19, Bjelovar; tel/fax: 043/225-091	Oznaka mape 27/25	List br. 17
INVESTITOR	OPĆINA ROVIŠĆE, Trg hrvatskih branitelja 2, Rovišće		GRAF. PRIKAZ BR.	9
GRAĐEVINA	ZGRADA JAVNE I DRUŠTVENE NAMJENE -VIŠENAMJENSKI CENTAR		Z.O.P.	-
LOKACIJA	Trg hrvatskih branitelja 1; k.č.br. 5/2, k.o. Rovišće		MJERILO	1:100
RAZINA RAZRADE	GLAVNI PROJEKT		DATUM	siječanj, 2026.
STRUKOVNA ODREDNICA	ARHITEKTONSKI PROJEKT		PROJEKTANT: Igor Barberić dipl.ing.građ.	
SADRŽAJ	SHEMA STOLARIJE			

VATROOTPORNA STOLARIJA

SHEMA BR. ①

2 kom

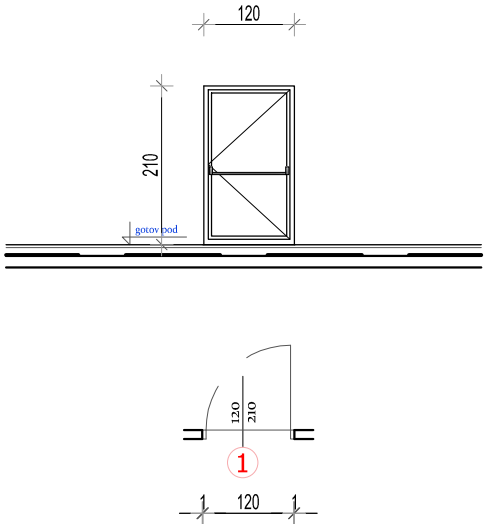

Izrada, dobava i montaža vatrootporne stolarije. Obračun po komadu ugrađenih vrata.


EI 230-C
PANIK LETVA

-vel. 120/210 cm kom 2

VATROOTPORNA STOLARIJA

SHEMA BR. ②

1 kom

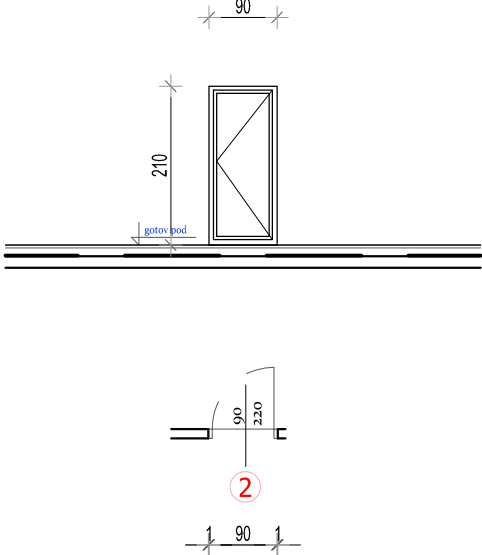

Izrada, dobava i montaža vatrootporne stolarije. Obračun po komadu ugrađenih vrata.


EI 230-C

-vel. 90/210 cm kom 1

VATROOTPORNA STOLARIJA

SHEMA BR. ③

1 kom

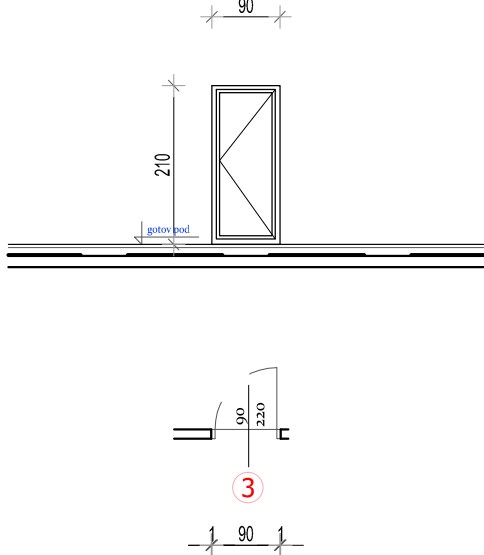

Izrada, dobava i montaža vatrootporne stolarije. Obračun po komadu ugrađenih vrata.


EI 60

-vel. 90/210 cm kom 1

PROZOR ZA ODIMLJAVANJE

SHEMA BR. ①

1 kom

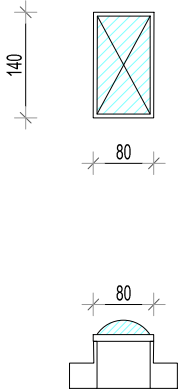

Izrada, dobava i montaža prozora za odimljavanje iznad evakuacijskog stubišta. Prozor mora imati površinu za odimljavanje minimalno 1,0m2. U cijeni i elektromotor za otvaranje prozora, tipkalo za otvaranje prozora na vrhu i dnu stubišta i pripadajuća upravljačka centrala, te spajanje na sustav vatrodojave, kao i brtvljenje i hidroizoliranje prozora.

-vel. 80/140 cm kom 1

B-PROJEKT		Oznaka mape 27/25	List br. 18
INVESTITOR	OPĆINA ROVIŠĆE, Trg hrvatskih branitelja 2, Rovišće	GRAF. PRIKAZ BR.	10
GRAĐEVINA	ZGRADA JAVNE I DRUŠTVENE NAMJENE -VIŠENAMJENSKI CENTAR	Z.O.P.	-
LOKACIJA	Trg hrvatskih branitelja 1; k.č.br. 5/2, k.o. Rovišće	MJERILO	1:100
RAZINA RAZRADE	GLAVNI PROJEKT	DATUM	siječanj, 2026.
STRUKOVNA ODREDNICA	ARHITEKTONSKI PROJEKT	PROJEKTANT: Igor Barbarić dipl.ing.građ.	
SADRŽAJ	SHEMA STOLARIJE		