

B-PROJEKT	d.o.o. za graditeljstvo, trgovinu i usluge – Bjelovar, Tr. Markovac, Trojstvena ulica 15, Ured: Franjevačka kbr. 19, Bjelovar; tel/fax: 043/225-091; mob:098-530-503; MB2473607; OIB54648399349	Građevina: DRUŠTVENI DOM	List br: 1
		Datum: Bjelovar, kolovoz 2022.	T.D. 100/22

INVESTITOR: OPĆINA ROVIŠĆE (oib: 02335455291)
Trg hrvatskih branitelja 2, Rovišće

GRAĐEVINA: DRUŠTVENI DOM

ZAHVAT: REKONSTUKCIJA-JEDNOSTAVNI RADOVI NA UREĐENJU
PRIZEMLJA

LOKACIJA: Trg hrvatskih branitelja2, Rovišće
k.č. br.10/2, k.o. Rovišće

ZOP: OR_2022

MAPA 1

GLAVNI PROJEKT

ARHITEKTONSKI PROJEKT

(PREMA PRAVILNIKU O JEDNOSTAVNIM I DRUGIM GRAĐEVINAMA I RADOVIMA
NN 112/17, 34/18, 36/19, 98/19, 31/20 i 74/22)

**GLAVNI PROJEKTANT I
PROJEKTANT ARHITEKTONSKOG PROJEKTA:**
Hrvoje Lonjak, dipl.ing.arh., br.ovl.: A3777

za "B-PROJEKT" direktor:
Igor Barberić, dipl.ing.građ.

B-PROJEKT	d.o.o. za graditeljstvo, trgovinu i usluge – Bjelovar, Tr. Markovac, Trojstvena ulica 15, Ured: Franjevačka kbr. 19, Bjelovar; tel/fax: 043/225-091; mob:098-530-503; MB2473607; OIB54648399349	Grdevina: DRUŠTVENI DOM	List br: 2
		Datum: Bjelovar, kolovoz 2022.	T.D. 100/22

INVESTITOR: **OPĆINA ROVIŠĆE (oib: 02335455291)**
Trg hrvatskih branitelja 2, Rovišće

GRADEVINA: **DRUŠTVENI DOM**

ZAHVAT: **REKONSTUKCIJA-JEDNOSTAVNI RADOVI NA UREĐENJU PRIZEMLJA**

LOKACIJA: **Trg hrvatskih branitelja2, Rovišće**
k.č. br.10/2, k.o. Rovišće

ZOP: **OR_2022**

SVEUKUPNI POPIS PROJEKATA:

MAPA 1. **ARHITEKTONSKI PROJEKT**
"B-PROJEKT" d.o.o., Bjelovar, T.D. 100/22,
Projektant: Hrvoje Lonjak, dipl.ing.arh., br.ovl.: A 3777

MAPA 2. **GRADEVINSKI PROJEKT-VODOVOD I KANALIZACIJA**
"B-PROJEKT" d.o.o., Bjelovar, T.D. 100/22,
Projektant: Marko Večerić, dipl.ing.građ., br.ovl.: G 4246

MAPA 3. **GLAVNI ELEKTROTEHNIČKI PROJEKT**
„ELEKTRO PROJEKTI“ d.o.o., Bjelovar, (OIB: 95562069459)
T.D. 48/22, kolovoz 2022.
Projektant: Danijel Bartolović, struč.spec.ing.el., br.ovl.: E2836

B-PROJEKT	d.o.o. za graditeljstvo, trgovinu i usluge – Bjelovar, Tr. Markovac, Trojstvena ulica 15, Ured: Franjevačka kbr. 19, Bjelovar; tel/fax: 043/225-091; mob:098-530-503; MB2473607; OIB54648399349	Građevina: DRUŠTVENI DOM	List br: 3
		Datum: Bjelovar, kolovoz 2022.	T.D. 100/22

S A D R Ž A J:

OPĆI DIO

1. Izvod iz sudskog registra
2. Rješenja o upisu u Imenik ovlaštenog arhitekta
3. Imenovanje glavnog projektanta
4. Imenovanje projektanta arhitekture
5. Izjava glavnog projektanta i projektanta arhitekture o usklađenosti glavnog projekta s Prostornim planom i drugim propisima, uvjetima i pravilima
6. Kopija katastarskog plana
7. ZK izvadak

1) TEKSTUALNI DIO ARHITEKTONSKOG PROJEKTA:

- 1.1. Program kontrole i osiguranja kvalitete
- 1.2. Tehnički opis
- 1.3. Elaborat fizikalnih svojstava građevine
- 1.4. Prikaz mjera zaštite od požara
- 1.5. Podaci za obračun komunalnog i vodnog doprinosa
- 1.6. Iskaz zajedničkih procijenjenih troškova gradnje

2) GRAFIČKI DIO ARHITEKTONSKOG PROJEKTA:

- | | | |
|----|-----------------------------------|---------|
| 1. | Tlocrt prizemlja-postojeće stanje | M 1:100 |
| 2. | Tlocrt kata-postojeće stanje | M 1:100 |
| 3. | Tlocrt prizemlja-novo stanje | M 1:100 |
| 4. | Tlocrt kata-novo stanje | M 1:100 |

B-PROJEKT	d.o.o. za graditeljstvo, trgovinu i usluge – Bjelovar, Tr. Markovac, Trojstvena ulica 15, Ured: Franjevačka kbr. 19, Bjelovar; tel/fax: 043/225-091; mob:098-530-503; MB2473607; OIB54648399349	Građevina: DRUŠTVENI DOM	List br: 4
		Datum: Bjelovar, kolovoz 2022.	T.D. 100/22

INVESTITOR: **OPĆINA ROVIŠĆE (oib: 02335455291)**
Trg hrvatskih branitelja 2, Rovišće

GRAĐEVINA: **DRUŠTVENI DOM**

ZAHVAT: **REKONSTUKCIJA-JEDNOSTAVNI RADOVI NA UREĐENJU PRIZEMLJA**

LOKACIJA: **Trg hrvatskih branitelja2, Rovišće**
k.č. br.10/2, k.o. Rovišće

ZOP: **OR_2022**

OPĆI DIO

PROJEKTANT ARHITEKTONSKOG PROJEKTA:
Hrvoje Lonjak, dipl.ing.arh.

za **"B-PROJEKT"** direktor:
Igor Barberić, dipl.ing.građ.

B-PROJEKT	d.o.o. za graditeljstvo, trgovinu i usluge – Bjelovar, Tr. Markovac, Trojstvena ulica 15, Ured: Franjevačka kbr. 19, Bjelovar; tel/fax: 043/225-091; mob:098-530-503; MB2473607; OIB54648399349	Građevina: DRUŠTVENI DOM Datum: Bjelovar, kolovoz 2022.	List br: 5 T.D. 100/22
------------------	--	--	----------------------------------

REPUBLIKA HRVATSKA
TRGOVAČKI SUD U BJELOVARU

IZVADAK IZ SUDSKOG REGISTRA

IZVADAK IZ SUDSKOG REGISTRA

SUBJEKT UPISA

SUBJEKT UPISA

MBS: 010072589

PREDMET POSLOVANJA:

OIB: 54648399349

TVRKA:

1 B-PROJEKT društvo s ograničenom odgovornošću za gradnje, trgovinu i usluge

1 B-PROJEKT d.o.o.

SJEDIŠTE/ADRESA:

1 Trojstveni Markovac (Grad Bjelovar)
Trojstvena 15

PRAVNI OBLIK:

1 društvo s ograničenom odgovornošću

PREDMET POSLOVANJA:

- 1 * - Projektiranje, gradnje, uporaba i uklanjanje građevina
- 1 * - Nadzor nad gradnjom
- 1 * - Stručni poslovi prostornog uređenja
- 1 * - Obavljanje poslova na zaštiti i očuvanju kulturnih dobara
- 1 * - Izrada investicijske dokumentacije, izrada tehnološke dokumentacije i tehnički nadzor
- 1 * - Usluge vještačenja
- 1 * - Tehničko ispitivanje i analiza
- 1 * - Geotehnička i građevinska, terenska i laboratorijska ispitivanja
- 1 * - Stručni poslovi zaštite od buke: mjerenje i predviđanje buke u sredini u kojoj ljudi rade i borave i izdavanje isprava o tome
- 1 * - Stručni poslovi zaštite okoliša: poslovi u vezi s praćenjem stanja okoliša (monitoring); poslovi izrade stručnih poslova i elaborata zaštite okoliša; poslovi stručne pripreme i izrade studije utjecaja na okoliš; poslovi stručnog obrazovanja radi stjecanja znanja i usavršavanje u provođenju zaštite okoliša i poslovi praćenja kakvoće zraka, vode i tla
- 1 * - Posredovanje u prometu nekretnosti
- 1 * - Poslovanje nekretnostima
- 1 * - Iznajmljivanje strojeva i opreme za građevinarstvo
- 1 * - Obavljanje poslova zaštite na radu, procjena opasnosti; ispitivanje strojeva i uređaja s povećanim opasnostima i radnog okoliša te izdavanje isprava o tome; provjera

D004, 2015-07-16 11:57:44

Stranica: 1 od 4

- 1 * - strojeva i uređaja, osobnih zaštitnih sredstava i opreme te izdavanje isprava da su ista proizvedena sukladno međunarodnim konvencijama, propisima zaštite na radu odnosno odgovarajućim standardima, osposobljavanje iz područja zaštite na radu, te izdavanje isprava o tome; vođenje poslova zaštite na radu
- 1 * - Računovodstveni i knjigovodstveni poslovi
- 1 * - Kupnja i prodaja robe i/ili pružanje usluga u trgovini u svrhu ostvarivanja dobiti ili drugog gospodarskog učinka, na domaćem ili inozemnom tržištu
- 1 * - Zastupanje stranih tvrtki
- 2 * - Energetsko certificiranje, energetski pregled zgrade i redoviti pregled sustava grijanja i sustava hlađenja ili klimatizacije u zgradi
- 2 * - Sadnja, oplemenjivanje, održavanje i navodnjavanje vrtova, parkova, okućnica, sportskih terena i drugih zelenih površina
- 2 * - Iznajmljivanje nekretnosti
- 2 * - Pripremanje hrane i pružanje usluga prehrane
- 2 * - Pripremanje i usluživanje pića i napitaka
- 2 * - Pružanje usluga smještaja
- 2 * - Pripremanje hrane za potrošnju na drugom mjestu, sa ili bez usluživanja (u prijevoznom sredstvu, na priredbama i sl.) i opskrba tom hranom (catering)
- 2 * - Turističke usluge u ostalim oblicima turističke ponude: seoskom, zdravstvenom, kulturnom, wellness, kongresnom, za mlade, pustolovnom, lovnom, sportskom, golf-turizmu, sportskom ili rekreacijskom ribolovu na moru, ronilačkom turizmu, sportskom ribolovu na slatkim vodama kao dodatna djelatnost u užgoju morskih slatkovodnih riba, rakova i školjaka i dr.
- 2 * - Turističke usluge u nautičkom turizmu
- 2 * - Ostale turističke usluge
- 2 * - Turističke usluge koje uključuju: sportsko-rekreativne ili pustolovne aktivnosti
- 2 * - Djelatnost organiziranja priredaba, zabavnih igara, sajмова, kongresa, seminara, prezentacija i izložbi
- 2 * - Trgovina motornim vozilima i plovilima
- 2 * - Iznajmljivanje i davanje u zakup svih vrsta motornih vozila, poljoprivrednih strojeva i opreme
- 2 * - Obavljanje djelatnosti iznajmljivanja jahti ili brodice sa ili bez posade (charter)
- 2 * - Pokrtni servis i pružanje usluga servisa motornih vozila na cesti
- 2 * - Iznajmljivanje strojeva i opreme, sa i bez rukovatelja

D004, 2015-07-16 11:57:44

Stranica: 2 od 4

B-PROJEKT	d.o.o. za graditeljstvo, trgovinu i usluge – Bjelovar, Tr. Markovac, Trojstvena ulica 15, Ured: Franjevačka kbr. 19, Bjelovar; tel/fax: 043/225-091; mob:098-530-503; MB2473607; OIB54648399349	Građevina: DRUŠTVENI DOM	List br: 6
		Datum: Bjelovar, kolovoz 2022.	T.D. 100/22

REPUBLIKA HRVATSKA
TRGOVAČKI SUD U BJELOVARU
IZVADAK IZ SUDSKOG REGISTRA
SUBJEKT UPISA



U Bjelovaru, 16. srpnja 2015.

REPUBLIKA HRVATSKA
TRGOVAČKI SUD U BJELOVARU
IZVADAK IZ SUDSKOG REGISTRA
SUBJEKT UPISA

PREDMET POSLOVANJA:
2 *
- Tegljenje i potiskivanje brodova i drugi pomorski plovibeni poslovi (koji se odnose na prijevoz putnika, prtljage, stvari i tegljenje)

OSNIIVAČI/ČLANOVI DRUŠTVA:

- 1 Igor Barbarić, OIB: 12832676579
Trojstveni Markovac, Trojstvena 15
- 1 - jedini osnivač d.o.o.

OSOBE OVLAŠTENE ZA ZASTUPANJE:

- 1 Igor Barbarić
Trojstveni Markovac, Trojstvena 15
- 1 - direktor
- 1 - zastupa društvo samostalno i pojedinačno, bez ograničenja

TEMELJNI KAPITAL:

- 1 20.000,00 kuna

PRAVNI ODNOSI:

Osnivački akt:

- 1 Izjava o osnivanju d.o.o. od 23. siječnja 2009. godine.
- 2 Odluka člana društva o dopuni djelatnosti te o izmjeni Izjave o osnivanju od 15. srpnja 2015. godine kojom je izmijenjen čl. 3. Izjave o osnivanju od 23. siječnja 2009. godine, a kojom se dopunjuju djelatnosti društva i utvrđuje potpuni tekst Izjave o osnivanju d.o.o.

FINANCIJSKA IZVJEŠĆA:

Predano	God.	Za razdoblje	Vrsta izvještaja
eu 24.03.15	2014	01.01.14 - 31.12.14	GFI-POD izvještaj

Upise u glavnu knjigu proveli su:

RBU Tt	Datum	Naziv suda
0001 Tt-09/79-2	27.01.2009	Trgovački sud u Bjelovaru
0002 Tt-15/999-2	16.07.2015	Trgovački sud u Bjelovaru
eu /	06.04.2010	elektronički upis
eu /	31.03.2011	elektronički upis
eu /	27.03.2012	elektronički upis
eu /	26.03.2013	elektronički upis
eu /	21.03.2014	elektronički upis
eu /	24.03.2015	elektronički upis

B-PROJEKT	d.o.o. za graditeljstvo, trgovinu i usluge – Bjelovar, Tr. Markovac, Trojstvena ulica 15, Ured: Franjevačka kbr. 19, Bjelovar; tel/fax: 043/225-091; mob:098-530-503; MB2473607; OIB54648399349	Građevina: DRUŠTVENI DOM	List br: 7
		Datum: Bjelovar, kolovoz 2022.	T.D. 100/22

Obrazložjenje

HRVOJE LONJAK, dipl.ing.arh., podnio je dana 30.11.2011. godine zahtjev za upis u imenik ovlaštenih arhitekata Hrvatske komore arhitekata.

Odbor za upis Hrvatske komore arhitekata proveo je na sjednici održanoj 09.01.2012. godine postupak razmatranja dostavljenog potpunog zahtjeva imenovanog, te je temeljem članka 96 st.4. i članka 103 st.2. Zakona o arhitektonskim i inženjerskim poslovima i djelatnostima u prostornom uređenju i gradnji, te članka 8 st.1. Statuta Hrvatske komore arhitekata donio rješenje kojim se zahtjev usvaja.

Ovlašteni arhitekt stekao je pravo na uporabu strukovnog naziva "ovlaštenu arhitektu", te pravo na obavljanje stručnih poslova temeljem članka 56., 58., 62., 63. i 64. Zakona o arhitektonskim i inženjerskim poslovima i djelatnostima u prostornom uređenju i gradnji, te članka 24 st.1. i 24. Statuta Hrvatske komore arhitekata, te ostala prava i dužnosti sukladno zakonu, aktima Komore, posebnim zakonima i propisima donesenim temeljem tih zakona, upisom u imenik ovlaštenih arhitekata Hrvatske komore arhitekata, i to pravo mu traje dok traje polica osiguranja od profesionalne odgovornosti, odnosno do izricanja stegovne kazne iz članka 120 st.1. i 121. Zakona o arhitektonskim i inženjerskim poslovima i djelatnostima u prostornom uređenju i gradnji, u vezi sa člankom 74. st.1. Statuta Hrvatske komore arhitekata.

Ovlašteni arhitekt, osim u slučaju mirovanja članstva, dobiva putem Hrvatske komore arhitekata Potvrdu o polici osiguranja od profesionalne odgovornosti kod odabranog osiguravatelja. Polica se izdaje za razdoblje od godinu dana i obnavlja se svake godine, sukladno članku 10 st.2. Statuta Hrvatske komore arhitekata. Premija osiguranja plaća se sa članarinom, odnosno uračunava se u članarinu, sukladno članku 10 st.3. Statuta Hrvatske komore arhitekata.

Upisom u imenik ovlaštenih arhitekata imenovan je stekao pravo na "pečat" i "arhitektonsku iskaznicu" koje mu izdaje Hrvatska komora arhitekata, a koji su trajno vlasništvo Komore temeljem članka 9. st.1 Statuta Hrvatske komore arhitekata.

Sva prethodno navedena prava obvezuju ovlaštenog arhitekta na redovno i uredno plaćanje članarine u skladu s člankom 27. Statuta Hrvatske komore arhitekata.

Ovlašteni arhitekt dužan je obavljati poslove projektiranja i/ili stručnog nadzora građenja samostalno u vlastitom uredu, zajedničkom uredu, projektantskom društvu ili drugoj pravnoj osobi registriranoj za tu djelatnost temeljem članka 19 st.1. Zakona o arhitektonskim i inženjerskim poslovima i djelatnostima u prostornom uređenju i gradnji.

Ovlašteni arhitekt dužan je u obavljanju poslova projektiranja i/ili stručnog nadzora građenja poštivati odredbe Zakona o arhitektonskim i inženjerskim poslovima i djelatnostima u prostornom uređenju i gradnji, Zakona o prostornom uređenju i gradnji i posebnih zakona, te osigurati da obavljanje poslova projektiranja i/ili stručnog nadzora bude u skladu s načelima i pravilima struke, koja treba poštivati ovlaštenu arhitektu.

Na temelju svega prethodno navedenog, riješeno je kao u izreci ovoga Rješenja.

Poluka o pravnom lijeku

Protiv ovog Rješenja žalba nije dopuštena, ali se može pokrenuti upravni spor podnošenjem tužbe Upravnom sudu Republike Hrvatske, u roku od 30 dana od primitka ovog Rješenja.

Predsjednik Hrvatske komore arhitekata
TOMISLAV ČURKOVIĆ, ovl.arh.

Dostaviti:
1. HRVOJE LONJAK, 10000 ZAGREB, LJUDEVITA POSAVSKOG 36
2. U Zbirku isprava Komore



REPUBLIKA HRVATSKA

HRVATSKA KOMORA ARHITEKATA

Klasa: UPI-350-07/12-01/3777
Ubroj: 505-12-1
Zagreb, 13. siječnja 2012. godine

Na temelju članka 96 st.4. i članka 103 st.2. Zakona o arhitektonskim i inženjerskim poslovima i djelatnostima u prostornom uređenju i gradnji ("Narodne novine" br. 152/08) te članka 8 st.1. Statuta Hrvatske komore arhitekata ("Narodne novine" br. 64/09), Odbor za upis Hrvatske komore arhitekata u sastavu Tomislav Čurković, ovl.arh., predsjednik Hrvatske komore arhitekata i Zeljka Jurković, ovl.arh., Zoran Boševski, ovl.arh., Vladimir Kasun, ovl.arh., i Igor Rožić, ovl.arh., članovi Odbora za upis, rješavajući po zahtjevu za upis HRVOJE LONJAK, dipl.ing.arh., ZAGREB, LJUDEVITA POSAVSKOG 36, donosi

RJEŠENJE

1. U imenik ovlaštenih arhitekata upisuje se HRVOJE LONJAK, dipl.ing.arh., ZAGREB, u stručni smjer za: **ovlaštenu arhitektu** pod rednim brojem 3777, s danom upisa 09.01.2012. godine.
2. Upisom u imenik ovlaštenih arhitekata, HRVOJE LONJAK, dipl.ing.arh., stječe pravo na uporabu strukovnog naziva "ovlaštenu arhitektu" i pravo na obavljanje stručnih poslova temeljem članka 56., 58., 62., 63. i 64. Zakona o arhitektonskim i inženjerskim poslovima i djelatnostima u prostornom uređenju i gradnji, te članka 24 st.1. i 24. Statuta Hrvatske komore arhitekata, te ostala prava i dužnosti sukladno zakonu, aktima Komore, posebnim zakonima i propisima donesenim temeljem tih zakona.
3. Ovlašteni arhitekt poslove iz točke 2. izreke ovoga Rješenja dužan je obavljati stvarno i stalno, te sukladno temeljnim načelima i pravilima struke koje treba poštivati ovlaštenu arhitektu.
4. Ovlaštenom arhitektu Hrvatska komora arhitekata izdaje "arhitektonsku iskaznicu" i "pečat", koji su trajno vlasništvo Komore.
5. Ovlašteni arhitekt dobiva putem Hrvatske komore arhitekata Potvrdu o polici osiguranja od profesionalne odgovornosti kod odabranog osiguravatelja. Polica se izdaje za razdoblje od godinu dana i obnavlja se svake godine. Premija osiguranja plaća se sa članarinom, odnosno uračunava se u iznos članarine.
6. Ovlašteni arhitekt dužan je plaćati Hrvatskoj komori arhitekata članarinu i ostala davanja koja utvrde tijela Komore, osim u slučaju mirovanja članstva i privremenog prekida obavljanja strukovne djelatnosti, a pri prestanku članstva podmiriti sve dospjele financijske obveze prema Komori.

B-PROJEKT	d.o.o. za graditeljstvo, trgovinu i usluge – Bjelovar, Tr. Markovac, Trojstvena ulica 15, Ured: Franjevačka kbr. 19, Bjelovar; tel/fax: 043/225-091; mob:098-530-503; MB2473607; OIB54648399349	Građevina: DRUŠTVENI DOM	List br: 8
		Datum: Bjelovar, kolovoz 2022.	T.D. 100/22

Na temelju članka 52., Zakona o gradnji (N.N. 153/13, NN 20/17, 39/19 i 125/19),

INVESTITOR: OPĆINA ROVIŠĆE (oib: 02335455291)
Trg hrvatskih branitelja 2, Rovišće

Određuje:

Hrvoja Lonjaka, dipl.ing.arh. za GLAVNOG PROJEKTANTA za:

GRAĐEVINA: DRUŠTVENI DOM

**ZAHVAT: REKONSTUKCIJA-JEDNOSTAVNI RADOVI NA UREĐENJU
PRIZEMLJA**

**LOKACIJA: Trg hrvatskih branitelja2, Rovišće
k.č. br.10/2, k.o. Rovišće**

ZOP: OR_2022

Glavni projektant je odgovoran za cjelovitost i međusobnu usklađenost projekata.

Ovo rješenje vrijedi do svršetka projektiranja ili opoziva.

ZA INVESTITORA:

B-PROJEKT	d.o.o. za graditeljstvo, trgovinu i usluge – Bjelovar, Tr. Markovac, Trojstvena ulica 15, Ured: Franjevačka kbr. 19, Bjelovar; tel/fax: 043/225-091; mob:098-530-503; MB2473607; OIB54648399349	Građevina: DRUŠTVENI DOM	List br: 9
		Datum: Bjelovar, kolovoz 2022.	T.D. 100/22

Na temelju ZOG NN 153/13, 20/17, 39/19 i 125/19 donosi se:

RJEŠENJE

Imenuje se ovlašteni arhitekt : **Mrvoje Lonjak, dipl.ing.arh.** za projektanta

ARHITEKTONSKOG PROJEKTA

INVESTITOR: OPĆINA ROVIŠĆE (oib: 02335455291)
Trg hrvatskih branitelja 2, Rovišće

GRAĐEVINA: DRUŠTVENI DOM

ZAHVAT: REKONSTRUKCIJA-JEDNOSTAVNI RADOVI NA UREĐENJU
PRIZEMLJA

LOKACIJA: Trg hrvatskih branitelja2, Rovišće
k.č. br.10/2, k.o. Rovišće

ZOP: OR_2022

za "B-PROJEKT" direktor:
Igor Barberić, dipl.ing. građ.

B-PROJEKT	d.o.o. za graditeljstvo, trgovinu i usluge – Bjelovar, Tr. Markovac, Trojstvena ulica 15, Ured: Franjevačka kbr. 19, Bjelovar; tel/fax: 043/225-091; mob:098-530-503; MB2473607; OIB54648399349	Građevina: DRUŠTVENI DOM	List br: 10
		Datum: Bjelovar, kolovoz 2022.	T.D. 100/22

Na temelju članka 70., stavka 2., Zakona o gradnji (NN 153/13, 20/17, 39/19 i 125/19) izdaje se:

**IZJAVA BROJ „100/22“ GLAVNOG PROJEKTANTA I PROJEKTANTA
ARHITEKTURE O USKLAĐENOSTI GLAVNOG PROJEKTA S
PROSTORNIM PLANOM I DRUGIM PROPISIMA, UVJETIMA I
PRAVILIMA**

I Ime ovlaštenog arhitekta, tvrtka i naziv:

Hrvoje Lonjak, dia
„B-PROJEKT“ d.o.o.,
Trojstvena ulica 15,
Trojstveni Markovac, Bjelovar

II Oznaka potvrde o upisu u imenik ovlaštenih arhitekata:

Hrvatska komora arhitekata i inženjera u graditeljstvu:
Klasa: UP/I-350-05/12-01/3777, Ur. Broj: 505-12-1 od 13. siječnja 2012.

III Oznaka projekta:

**INVESTITOR: OPĆINA ROVIŠĆE (oib: 02335455291)
Trg hrvatskih branitelja 2, Rovišće**

GRAĐEVINA: DRUŠTVENI DOM

**ZAHVAT: REKONSTUKCIJA-JEDNOSTAVNI RADOVI NA UREĐENJU
PRIZEMLJA**

**LOKACIJA: Trg hrvatskih branitelja2, Rovišće
k.č. br.10/2, k.o. Rovišće**

ZOP: OR_2022

IV Ovaj projekt je usklađen sa:

1. Zakonom o gradnji (NN 153/13, 20/17, 39/19 i 125/19)
2. Zakonom o prostornom uređenju (NN 153/13, 65/17, 114/18, 39/19 i 98/19)
3. Prostornim planom uređenja Općine Rovišće ("Županijski glasnik Bjelovarsko-bilogorske županije", br. 24/06 i 06/12, "Službeni glasnik Općine Rovišće", br. 02/21),
4. Zakonima, propisima i normama za takvu vrstu objekta i prostora, a koji su navedeni u popisu primijenjenih Zakona, propisa i norma

V Potpis i pečat ovlaštenog projektanta

PROJEKTANT ARHITEKTONSKOG PROJEKTA I GLAVNI PROJEKTANT:

B-PROJEKT	d.o.o. za graditeljstvo, trgovinu i usluge – Bjelovar, Tr. Markovac, Trojstvena ulica 15, Ured: Franjevačka kbr. 19, Bjelovar; tel/fax: 043/225-091; mob:098-530-503; MB2473607; OIB54648399349	Građevina: DRUŠTVENI DOM	List br: 11
		Datum: Bjelovar, kolovoz 2022.	T.D. 100/22

Mrvoje Lonjak, dipl. ing. arh.

POPIS PRIMJENJENIH ZAKONA I PROPISA

A - PROSTORNO UREĐENJE I GRADNJA

- Zakon o gradnji, NN 153/13, 20/17, 39/19 i 125/19
- Zakon o prostornom uređenju, NN 153/13, 65/17, 114/18, 39/19 i 98/19
- Zakon o građevinskoj inspekciji 153/13
- Zakon o komori arhitekata i komorama inženjera u graditeljstvu i prostornom uređenju NN 78/15, 114/18
- Zakon o građevnim proizvodima, NN 76/13, 30/14, 130/17, 39/19
- Zakon o državnoj izmjeri i katastru nekretnina (NN 16/07, 124/10, 121/16, 9/17)
- Zakon o normizaciji, NN 80/13
- Zakon o mjeriteljstvu, NN 74/14
- Zakon o poslovima i djelatnostima prostornog uređenja i gradnje, NN 78/15, 118/18
- Zakon o elektroničkim komunikacijama, NN 73/08, 90/11, 133/12, 80/13, 71/14, 72/17
- Zakon o sanitarnoj inspekciji, NN 113/08, 88/10
- Zakon o tehničkim zahtjevima za proizvode i ocjenjivanju sukladnosti, NN 80/13, 14/14
- Pravilnik o obaveznom sadržaju i opremanju projekata građevina NN 118/19
- Pravilnik o načinu izračuna građevinske (bruto) površine zgrade, NN 93/17
- Pravilnik o jednostavnim i drugim građevinama i radovima, 112/2017, NN 34/2018, NN 36/2019, NN 98/2019, NN 31/20
- Pravilnik o uvjetima za projektiranje i izgradnju priključaka i prilaza na javnu cestu NN 95/14
- Pravilnik o kontroli projekata, NN 32/14
- Pravilnik o tehničkom pregledu građevine, NN 46/18
- Pravilnik o vrsti objekata namijenjenih za rad kod kojih inspekcija rada sudjeluje u postupku izdavanja građevnih dozvola i tehničkim pregledima izgrađenih objekata, NN 48/97
- Pravilnik o načinu zatvaranja i označavanja zatvorenog gradilišta, NN 42/14
- Pravilnik o načinu pečačenja oruđa, strojeva i drugih sredstava za rad izvođača na gradilištu, NN 47/12
- Pravilnik o sadržaju i izgledu ploče kojom se označava gradilište, NN 42/14
- Pravilnik o tehničkim dopuštenjima za građevne proizvode, NN 103/08
- Pravilnik o nadzoru građevnih proizvoda, NN 113/08
- Pravilnik o ocjenjivanju sukladnosti, ispravama o sukladnosti i označavanju građevnih proizvoda, NN 103/08, 147/09, 87/10, 129/11
- Pravilnik o mjerama zaštite od elementarnih nepogoda i ratnih opasnosti u prostornom planiranju i uređivanju prostora NN 29/83, 36/85, 42/86
- Pravilnik o osiguranju pristupačnosti građevina osobama s invaliditetom i smanjenom pokretljivosti, NN 78/13
- Tehnički propis za prozore i vrata, NN 69/06
- Tehnički propis o sustavima ventilacije, djelomične klimatizacije i klimatizacije zgrada, NN 03/07
- Tehnički propis o sustavima grijanja i hlađenja zgrada, NN 110/08
- Tehnički propis za dimnjake u građevinama, NN 3/07
- Tehnički propis za sustave zaštite od djelovanja munje na građevinama, NN 87/08, 33/10
- Tehnički propis o građevnim proizvodima, NN 35/18

B-PROJEKT	d.o.o. za graditeljstvo, trgovinu i usluge – Bjelovar, Tr. Markovac, Trojstvena ulica 15, Ured: Franjevačka kbr. 19, Bjelovar; tel/fax: 043/225-091; mob:098-530-503; MB2473607; OIB54648399349	Građevina: DRUŠTVENI DOM	List br: 12
		Datum: Bjelovar, kolovoz 2022.	T.D. 100/22

- Tehnički propis kojim se utvrđuju tehničke specifikacije za građevne proizvode u usklađenom području, NN 4/15, 24/15, 93/15, 133/15, 36/16, 58/16, 104/16, 28/17, 88/17, 29/18
- Tehnički propis za građevinske konstrukcije, NN 17/17

B – ENERGETSKA UČINKOVITOST

- Zakon o energetske učinkovitosti, NN 127/14, 116/18
- Zakon o energiji, NN 120/12, 14/14, 95/15, 102/15
- Pravilnik o energetskom pregledu zgrade i energetskom certificiranju, NN 88/17
- Pravilnik o energetskim pregledima građevina i energetskom certificiranju zgrada, NN 81/12, 29/13, 78/13
- Pravilnik o kontroli energetskog certifikata zgrade i izvješća o redovitom pregledu sustava grijanja i sustava hlađenja ili klimatizacije u zgradi, NN 73/15
- Tehnički propis o racionalnoj uporabi energije i toplinskoj zaštiti u zgradama, NN 128/15, 70/18, 73/18-ispravak, 86/18-ispravak

C - ZAŠTITA OD POŽARA

- Zakon o zaštiti od požara, NN 92/10
- Zakon o zapaljivim tekućinama i plinovima, NN 108/95, 56/10
- Zakon o vatrogastvu, NN 106/99, 117/01, 36/02, 96/03, 139/04, 174/04, 38/09, 20/10
- Pravilnik o razvrstavanju građevina, građevinskih dijelova i prostora u kategoriji ugroženosti od požara, NN 62/94, 32/97
- Pravilnik o razvrstavanju građevina u skupine po zahtjevnosti mjera zaštite od požara NN 56/12
- Pravilnik o otpornosti na požar i drugim zahtjevima koje građevine moraju zadovoljiti u slučaju požara, NN 29/13, 87/15
- Pravilnik o provjeri tehničkih rješenja iz zaštite od požara predviđenih u glavnom projektu, NN 88/11
- Pravilnik o mjerama zaštite od požara kod građenja, NN 141/11
- Pravilnik o uvjetima za vatrogasne pristupe, NN 35/94, 55/94-ispravak, 142/03
- Pravilnik o vatrogasnim aparatima, NN 101/11, 74/13
- Pravilnik o hidrantskoj mreži za gašenje požara, NN 8/06
- Pravilnik o sadržaju općeg akta iz područja zaštite od požara, NN 116/11
- Pravilnik o sadržaju elaborata zaštite od požara, NN 51/12
- Pravilnik o sustavima za dojavu požara, NN 56/99

Standardi koji se primjenjuju:

STANDARD	NAZIV
Z. C0.003.	klasifikacija požara prema vrsti zapaljive tvari
Z. C0.005.	klasifikacija tvari i roba prema ponašanju u požaru
Z. C0.012.	utvrđivanje kategorija i stupnja opasnosti od tvari pri požaru
Z. C2.020.	ručni i prijevazni aparati za gašenje požara (opće odredbe)
Z. C2.022.	ručni i prijevazni aparati za gašenje požara (metode ispitivanja)
U. J1.010.	ispitivanje materijala i konstrukcija
U. J1.030.	požarno opterećenje
U. J1.040.	ispitivanje gorivosti materijala
U. J1.090.	ispitivanje otpornosti zidova protiv požara
U. J1.240.	tipovi konstrukcija zgrada prema njihovoj unutarnjoj otpornosti protiv požara

B-PROJEKT	d.o.o. za graditeljstvo, trgovinu i usluge – Bjelovar, Tr. Markovac, Trojstvena ulica 15, Ured: Franjevačka kbr. 19, Bjelovar; tel/fax: 043/225-091; mob:098-530-503; MB2473607; OIB54648399349	Gradjevina: DRUŠTVENI DOM	List br: 13
		Datum: Bjelovar, kolovoz 2022.	T.D. 100/22

Strani propisi i smjernice koje se primjenjuju:

- DIN 4102
- austrijske smjernice za izradu procjene ugroženosti od požara TRVB 100 - 126
- NFPA 101

D - ZAŠTITA OD BUKE

- Zakon o zaštiti od buke, NN 30/09, 55/13, 153/13, 41/16, 114/18
- Pravilnik o najvišim dopuštenim razinama buke u sredini u kojoj ljudi borave i rade NN 145/04

E - ZAŠTITA NA RADU

- Zakon o zaštiti na radu NN 71/14, 118/14-ispravak, 154/14-uredba Vlade RH, 94/18, 96/18-ispravak
- Zakon o državnom inspektoratu, NN 116/08, 123/08-ispravak, 49/11
- Zakon o radu, NN 93/14
- Pravilnik o zaštiti na radu na privremenim gradilištima, NN 48/18
- Pravilnik o zaštiti na radu za mjesta rada, NN 29/13

F - ZAŠTITA OKOLIŠA

- Zakon o zaštiti okoliša, NN 80/13, 78/15, 12/18, 118/18
- Zakon o zaštiti zraka, NN 130/11, 47/14, 61/17, 118/18
- Zakon o zaštiti prirode, NN 80/13, 15/18, 14/19

G - KOMUNALNO I VODNO GOSPODARSTVO

- Zakon o komunalnom gospodarstvu, NN 68/18, 110/18
- Zakon o vodama, NN 66/19
- Zakon o održivom gospodarenju otpadom, NN 94/13, 73/17 i 14/19
- Pravilnik o gospodarenju otpadom, NN 117/17
- Pravilnik o katalogu otpada, NN 90/15
- Pravilnik o građevnom otpadu i otpadu koji sadrži azbest, NN 69/16
- Pravilnik o načinu uređivanja obujma građevine za obračun komunalnog doprinosa, NN 15/19
- Pravilnik o obračunu i naplati vodnoga doprinosa, NN 107/14
- Zakon o vodi za ljudsku potrošnju, NN 56/13, 64/15, 104/17
- Pravilnik o parametrima sukladnosti, metodama analize, monitoringu i planovima sigurnosti vode za ljudsku potrošnju te načinu vođenja registra pravnih osoba koje obavljaju djelatnost javne vodoopskrbe, NN 125/17

PROJEKTANT ARHITEKTONSKOG PROJEKTA I GLAVNI PROJEKTANT:

Hrvoje Lonjak, dipl. ing. arh.

B-PROJEKT	d.o.o. za graditeljstvo, trgovinu i usluge – Bjelovar, Tr. Markovac, Trojstvena ulica 15, Ured: Franjevačka kbr. 19, Bjelovar; tel/fax: 043/225-091; mob:098-530-503; MB2473607; OIB54648399349	Građevina: DRUŠTVENI DOM	List br: 14
		Datum: Bjelovar, kolovoz 2022.	T.D. 100/22



REPUBLIKA HRVATSKA

Općinski sud u Bjelovaru
ZEMLJIŠNOKNJIZNI ODJEL BJELOVAR
Stanje na dan: 26.08.2022. 09:35

Verificirani ZK uložak

Katastarska općina: 301396, ROVIŠĆE

Broj ZK uložka: 1332

Broj zadnjeg dnevnika: Z-15114/2019
Aktivne plombe:

IZVADAK IZ ZEMLJIŠNE KNJIGE

A
Posjedovnica
PRVI ODJELJAK

Rbr.	Broj zemljišta (kat. čestice)	Oznaka zemljišta	Površina			Primjedba
			jutro	čhv	m2	
1.	10/2	ROVIŠĆE, BJELOVARSKA ULICA I TRG HRV BRANITELJA DVORIŠTE JAVNA ZGRADA, Rovišće, BJELOVARSKA ULICA 1, Rovišće, TRG HRVATSKIH BRANITELJA 2			1389 453 936	
2.	164	PAŠNJAK ZDENAC USELU		135		
3.	199/1	PAŠNJAK GRABA		401		
4.	200/1	PAŠNJAK			366	
5.	271/24	LANIŠTE PAŠNJAK			1609 1609	
6.	271/26	LANIŠTE PAŠNJAK			8247 8247	
7.	551/1	PAŠNJAK			74	
8.	555/4	NEPLODNO (ZELENA POVRŠINA)		70		
9.	560/4	PAŠNJAK U MJESTU		171		
10.	1913/1	ULICA		843		
11.	1913/3	POTOK NA PAPRENJAKU		20		
12.	2299	KANAL U ZAGREBAČKOJ ULICI		158		
13.	2300	KANAL U ZAGREBAČKOJ ULICI		13		
		UKUPNO:		1811	11685	

DRUGI ODJELJAK

Rbr.	Sadržaj upisa	Primjedba
	Zaprimljeno 27.03.2019.g. pod brojem Z-4786/2019	
9.1	ZABILJEŽBA, Na temelju odredbi čl. 149. st. 1. Zakona o gradnji (N.N. 153/13 i 20/17), da za javnu zgradu sagrađenu na kčbr. 10/2 nije priložena uporabna dozvola.	

B-PROJEKT	d.o.o. za graditeljstvo, trgovinu i usluge – Bjelovar, Tr. Markovac, Trojstvena ulica 15, Ured: Franjevačka kbr. 19, Bjelovar; tel/fax: 043/225-091; mob:098-530-503; MB2473607; OIB54648399349	Građevina: DRUŠTVENI DOM	List br: 15
		Datum: Bjelovar, kolovoz 2022.	T.D. 100/22

Katastarska općina: 301396, ROVIŠĆE

Verificirani ZK uložak
Broj ZK uložka: 1332

B
Vlastovnica

Rbr.	Sadržaj upisa	Primjedba
1.	Vlasnički dio: 1/1 OPĆINA ROVIŠĆE	

C
Teretovnica

Rbr.	Sadržaj upisa	Iznos	Primjedba
	Tereta nema!		

Potvrđuje se da ovaj izvadak odgovara stanju zemljišne knjige na datum 26.08.2022.

Izvadak je upisan pod OSS evidencijskim brojem 257916/2022



Kontrolni broj: 127976447665b26

Skeniranjem QR koda navedenog na ovom elektroničkom zapisu možete provjeriti točnost podataka. Isto možete učiniti i na Internet adresi <http://oss.uredjenzemlja.hr/public/preuzmiDokument> unosom kontrolnog broja. U oba slučaja sustav će prikazati izvornik ovog dokumenta. U slučaju da je ovaj dokument identičan prikazanom izvorniku u digitalnom obliku, Ministarstvo pravosuđa i uprave potvrđuje točnost dokumenta i stanje podataka u trenutku izrade isprave.



REPUBLIKA HRVATSKA
DRŽAVNA GEODETSKA UPRAVA
PODRUČNI URED ZA KATASTAR
BJELOVAR

K.o. ROVIŠĆE
k.č.br.: 10/2

Stanje na dan: 26.08.2022.

OSS evidencijski broj: 940600/2022

IZVOD IZ KATASTARSKOG PLANA

Mjerilo 1:1000

Izvorno mjerilo 1:1000



Sukladno Zakonu o upravnim pristojbama («Narodne novine», br. 115/16) te Uredbi o tarifi upravnih pristojbi («Narodne novine», br. 92/21 i 93/21), upravna pristojba po Tar. Br. 1. ne naplaćuje se.



Kontrolni broj: 127975230b9a6e1

Skeniranjem QR koda navedenog na ovom elektroničkom zapisu možete provjeriti točnost podataka. Isto možete učiniti i na internet adresi <http://oss.uredjenszija.hr/public/preuzmiDokument> unosom kontrolnog broja. U ova slučaja sustav će prikazati izvornik ovog dokumenta. U slučaju da je ovaj dokument identičan prikazanom izvorniku u digitalnom obliku, Državna geodetska uprava potvrđuje točnost dokumenta i stanje podataka u trenutku izdavanja isprave.

B-PROJEKT	d.o.o. za graditeljstvo, trgovinu i usluge – Bjelovar, Tr. Markovac, Trojstvena ulica 15, Ured: Franjevačka kbr. 19, Bjelovar; tel/fax: 043/225-091; mob:098-530-503; MB2473607; OIB54648399349	Građevina: DRUŠTVENI DOM	List br: 17
		Datum: Bjelovar, kolovoz 2022.	T.D. 100/22

INVESTITOR: **OPĆINA ROVIŠĆE (oib: 02335455291)**
Trg hrvatskih branitelja 2, Rovišće

GRAĐEVINA: **DRUŠTVENI DOM**

ZAHVAT: **REKONSTUKCIJA-JEDNOSTAVNI RADOVI NA UREĐENJU**
PRIZEMLJA

LOKACIJA: **Trg hrvatskih branitelja2, Rovišće**
k.č. br.10/2, k.o. Rovišće

ZOP: **OR_2022**

1.1. PROGRAM KONTROLE I OSIGURANJA KVALITETE

PROJEKTANT ARHITEKTONSKOG PROJEKTA:
 Hrvoje Lonjak, dipl.ing.arh.

za **"B-PROJEKT"** direktor:
 Igor Barberić,dipl.ing.građ.

B-PROJEKT	d.o.o. za graditeljstvo, trgovinu i usluge – Bjelovar, Tr. Markovac, Trojstvena ulica 15, Ured: Franjevačka kbr. 19, Bjelovar; tel/fax: 043/225-091; mob:098-530-503; MB2473607; OIB54648399349	Građevina: DRUŠTVENI DOM	List br: 18
		Datum: Bjelovar, kolovoz 2022.	T.D. 100/22

OPĆENITO:

Prilikom izvođenja građevine posebnu pažnju posvetiti kontroli i osiguranju kvalitete izvedenih radova. Ovim programom dati su kriteriji kvalitete kako za radove tako i za ugrađene materijale.

Na građevini moraju se obavezno ugrađivati materijali koji odgovaraju važećim standardima obaveznom primjenom. Svi materijali za ugradbu i postavu na građevini smiju biti dopremljeni na gradilište samo uz važeća uvjerenja (atesti i certifikati) ovlaštenih institucija za ispitivanje kvalitete materijala izdane u skladu s važećim propisima, standardima i zahtjevima iz ovog projekta, te da odgovaraju propisanim osobinama.

Izvođač radova mora se gornjih navoda strogo pridržavati kako bi se postigla zahtijevana kvaliteta radova. Ukoliko izvođač radova ipak dopremi na gradilište materijal bez odgovarajućeg certifikata o kvaliteti, dužan je u roku prije ugradnje dopremljenog materijala o svom trošku dobiti propisana uvjerenja.

Ukoliko propisanim standardima ili tehničkim propisima nisu utvrđeni boja, veličina, sastav, zrnatost, čvrstoća, posebna zapreminska težina, toplinska, zvučna i difuzna vodljivost ili druge fizikalne ili kemijske karakteristike materijala, izvođač radova je dužan po nalogu projektanta ili nadzornog inženjera, kao i po nalogu investitora ugraditi materijal odgovarajućih osobina uobičajenih za odnosni materijal.

Građevinu treba izvoditi u skladu s važećim tehničkim propisima, pravilnicima i standardima s obaveznom i posebno propisanom primjenom, a prema opisu iz projekta i troškovnika, primjenjujući pri tom sve uobičajene i unapređene radne postupke u slučaju gdje isti nisu posebno propisani.

Gradilište mora biti uređeno tako da je omogućeno nesmetano i sigurno izvođenje svih radova, kao i pojedinih faza radova. Gradilište mora biti osigurano od pristupa osoba koje nisu zaposlene na izvođenju radova. O uređenju gradilišta i radu na gradilištu izvođač sastavlja zaseban elaborat koji obuhvaća mjere u pogledu zaštite na radu protupožarne zaštite na gradilištu i drugo. Izvođenje radova na gradilištu smije započeti tek kad je gradilište uređeno prema elaboratu uređenja gradilišta i zaštite okoline.

INVESTITOR JE DUŽAN:

- Građenje i nadzor nad građenjem povjeriti ovlaštenim osobama za obavljanje tih poslova
- Investitor je dužan osigurati stalni stručni nadzor nad gradnjom
- U slučaju prekida radova investitor je dužan poduzeti mjere osiguranja građevine, susjednih građevina i okolnih površina
- Ako se u tijeku gradnje promjeni investitor o nastaloj promjeni novi investitor mora obavjestiti tijelo graditeljstva u roku 8 dana od nastale promjene
- Graditi i izvoditi pojedine radove na građevini može pravna i fizička osoba registrirana za obavljanje te djelatnosti
- Ako u građenju sudjeluju dva ili više izvoditelja, investitor je dužan imenovati izvoditelja odgovornog za međusobno usklađivanje radova

B-PROJEKT	d.o.o. za graditeljstvo, trgovinu i usluge – Bjelovar, Tr. Markovac, Trojstvena ulica 15, Ured: Franjevačka kbr. 19, Bjelovar; tel/fax: 043/225-091; mob:098-530-503; MB2473607; OIB54648399349	Građevina: DRUŠTVENI DOM	List br: 19
		Datum: Bjelovar, kolovoz 2022.	T.D. 100/22

- Investitor je dužan početak radova prijaviti tijelu koje je izdalo građevnu dozvolu najkasnije na dan početka radova

IZVOĐAČ JE DUŽAN:

- graditi u skladu sa Glavnim projektom

- radove izvoditi tako da tehnička svojstva građevine odgovaraju zahtjevima iz predmetnih poglavlja Zakona o gradnji i Zakona o prostornom uređenju

- ugrađivati materijale, opremu i proizvode u skladu sa predmetnim poglavljima Zakona o gradnji i Zakona o prostornom uređenju

- osigurati dokaze o kvaliteti radova i ugrađenih proizvoda i opreme prema odredbama Zakona o gradnji i Zakona o prostornom uređenju iz projekta

- Izvođač imenuje glavnog inženjera gradilišta ili voditelja gradilišta u svojstvu odgovorne osobe koja vodi gradnju, odnosno pojedine radove. Glavni inženjer gradilišta, odnosno inženjer gradilišta ili voditelj gradilišta odgovorni su i dužni graditi u skladu sa Građevnom dozvolom, te moraju osigurati dokaze o kvaliteti ugrađenih materijala i proizvoda te da tehnička svojstva građevine glede pouzdanosti, mehaničke otpornosti i stabilnosti, sigurnosti u slučaju požara, zaštite od ugrožavanja zdravlja ljudi, uštede energije i toplinske zaštite te zaštite od korozije odgovaraju ovom projektu i zahtjevima proizašlih na temelju Zakona o gradnji i Zakona o prostornom uređenju

- Izvođač na gradilištu mora imati:

1. rješenje o upisu u registar djelatnosti
2. akt o postavljanju glavnog inženjera gradilišta, odnosno inženjera gradilišta ili voditelja gradilišta.
3. glavni projekt
4. građevinski dnevnik
5. izvedbene projekte sa svim izmjenama i dopunama
6. dokumentaciju o ispitivanju ugrađenog materijala, proizvoda i opreme
7. elaborat o iskolčenju građevine ovjeren od ovlaštene osobe

NADZORNI INŽENJER JE DUŽAN:

- utvrditi usklađenost iskolčenja građevine s elaboratom o iskolčenju i projektom

- nadzirati gradnju tako da bude u skladu sa Glavnim projektom, Zakonom o gradnji i Zakonom o prostornom uređenju, te posebnim propisima

- nadzirati kvalitetu radova, ugrađenih proizvoda i opreme tako da bude u skladu sa zahtjevima projekta, a da kvaliteta bude dokazana propisanim ispitivanjem i dokumentima.

- u slučaju izvođenja više vrsta radova na određenoj građevini nadzorni inženjer može imati i druge nadzorne inženjere odgovarajuće struke za te radove. U tom slučaju investitor je dužan imenovati glavnog nadzornog inženjera koji je odgovoran za cjelovitost i međusobnu sklađenost stručnog nadzora gradnje.

- nadzorni inženjer dužan je pravodobno upoznati investitora sa svim manjkavostima, odnosno nepravilnostima koje uoči tijekom gradnje.

B-PROJEKT	d.o.o. za graditeljstvo, trgovinu i usluge – Bjelovar, Tr. Markovac, Trojstvena ulica 15, Ured: Franjevačka kbr. 19, Bjelovar; tel/fax: 043/225-091; mob:098-530-503; MB2473607; OIB54648399349	Građevina: DRUŠTVENI DOM	List br: 20
		Datum: Bjelovar, kolovoz 2022.	T.D. 100/22

ČIŠĆENJE TERENA:

- radove izvoditi uz primjenu higijensko-tehničkih zaštitnih mjera, bez nanošenja štete onim objektima, koji nisu predviđeni za rušenje.
- nakon izvedenih radova sav preostali građevinski otpad mora se pokupiti sa terena i odvest na gradski deponij predviđen za građevinski otpad
- sav okolni teren nakon gradnje mora se potpuno očistiti i urediti kako je to predviđeno u Projektu krajobraznog uređenja

ISPITIVANJE IZVEDENIH RADOVA ODNOSNO MATERIJALA I OPREME:

U tijeku građenja po ovom projektu treba pratiti i izvršiti ispitivanja:

- svih konstruktivnih dijelova betona i montažne armirano-betonske konstrukcije i armature
- za ugrađene građevinske materijale potrebno je imati ateste, deklaracije ili druge odgovarajuće certifikate
- instalacije odvodnje predviđene ovim projektom mogu se izvoditi materijalima koji zadovoljavaju važeće standarde
- izvođač radova dužan je za sav ugrađeni materijal priložiti odgovarajuće ateste i certifikate od proizvođača, kojima se dokazuje kvaliteta ugrađenog materijala i opreme
- iz građevinskog dnevnika treba biti vidljivo da je nadzorni inženjer izvršio potrebne preglede (armature, oplata i izolacije te razna ispitivanja koja se naknadnim pregledom ne mogu utvrditi)
- izvršiti pregled ugrađene opreme i materijala

Po završetku radova a prilikom preuzimanja objekta, izvođač je dužan predati pismene dokaze o kvaliteti ovjerene od strane nadzornog inženjera.

Investitor je dužan navedenu dokumentaciju trajno čuvati.

Nadzorni inženjer će na temelju predložene dokumentacije dati Završno mišljenje o kvaliteti materijala i opreme ugrađenih u građevinu.

PROJEKTANT ARHITEKTONSKOG PROJEKTA:

Hrvoje Lonjak, dipl.ing.arh.

B-PROJEKT	d.o.o. za graditeljstvo, trgovinu i usluge – Bjelovar, Tr. Markovac, Trojstvena ulica 15, Ured: Franjevačka kbr. 19, Bjelovar; tel/fax: 043/225-091; mob:098-530-503; MB2473607; OIB54648399349	Građevina: DRUŠTVENI DOM	List br: 21
		Datum: Bjelovar, kolovoz 2022.	T.D. 100/22

INVESTITOR: **OPĆINA ROVIŠĆE (oib: 02335455291)**
Trg hrvatskih branitelja 2, Rovišće

GRADEVINA: **DRUŠTVENI DOM**

ZAHVAT: **REKONSTUKCIJA-JEDNOSTAVNI RADOVI NA UREĐENJU PRIZEMLJA**

LOKACIJA: **Trg hrvatskih branitelja2, Rovišće**
k.č. br.10/2, k.o. Rovišće

ZOP: **OR_2022**

1.2. TEHNIČKI OPIS

PROJEKTANT ARHITEKTONSKOG PROJEKTA:
Hrvoje Lonjak, dipl.ing.arh.

za **"B-PROJEKT"** direktor:
Igor Barberić, dipl.ing.građ.

B-PROJEKT	d.o.o. za graditeljstvo, trgovinu i usluge – Bjelovar, Tr. Markovac, Trojstvena ulica 15, Ured: Franjevačka kbr. 19, Bjelovar; tel/fax: 043/225-091; mob:098-530-503; MB2473607; OIB54648399349	Građevina: DRUŠTVENI DOM	List br: 22
		Datum: Bjelovar, kolovoz 2022.	T.D. 100/22

OPIS GRAĐEVINE:

PROJEKTNI ZADATAK:

Na temelju zahtjeva investitora potrebno je izraditi projektnu dokumentaciju u vidu GLAVNOG PROJEKTA za izvođenje rekonstrukcije (jednostavnih radova) na društvenom domu u Rovišću, Trg hrvatskih branitelja 2, (k.č. 10/2, k.o. Rovišće).

Prema Pravilniku o jednostavnim i drugim građevinama i radovima (NN 112/17, 34/18, 36/19 i 98/19, 31/20 i 74/22) članak 5, predmetni radovi se mogu izvoditi bez građevinske dozvole, a u skladu s glavnim projektom.

OPIS ZAHVATA:

- Zamjena dijela podne keramike
- Uklanjanje svih drvenih zidnih obloga
- Uklanjanje dijela gipskartonskih zidova
- Zamjena stropne obloge ("armstrong strop")
- Prenamjena spremišta u wc (spajanje novog wc-a na vodovod i kanalizaciju)
- Izvođenje novih GK zidova za pregrađivanje prostora
- Žbukanje, gletanje i bojanje prostora
- Zamjena dijela unutarne i vanjske stolarije
- Izvođenje elektroinstalacija u novom wc-u
- Izvođenje dodatnog niskonaponskog voda za napajanje dvorane u prizemlju (spajanje niskonaponskog voda na glavni razvodni ormar koji se nalazi na katu građevine)-detaljno opisano u elektroprojektu

LOKACIJA:

Predmetni se zahvat planira na postojećoj k.č.br. 10/2; k.o.Rovišće.

Nema promjene lokacijskih uvjeta građevine. Nema promjena na veličini parcele, iskoristivosti i izgrađenosti parcele.

SMJEŠTAJ GRAĐEVINA NA PARCELI:

Građevine su smještene na jugoistočnom dijelu parcele unutar građevinskog područja. Udaljenosti od regulacijskog pravca i od granica međe je vidljiv u grafičkome dijelu dokumentacije.

NAMJENA GRAĐEVINA:

Predmetna namjena građevine se ne mijenja (izuzev promjene namjena spremišta u wc).

VELIČINA I POVRŠINA GRAĐEVINE:

Veličina i površina građevine se ne mijenja.

B-PROJEKT	d.o.o. za graditeljstvo, trgovinu i usluge – Bjelovar, Tr. Markovac, Trojstvena ulica 15, Ured: Franjevačka kbr. 19, Bjelovar; tel/fax: 043/225-091; mob:098-530-503; MB2473607; OIB54648399349	Građevina: DRUŠTVENI DOM	List br: 23
		Datum: Bjelovar, kolovoz 2022.	T.D. 100/22

IZGRAĐENOST GRAĐEVNE ČESTICE - kig:

Ne mijenja se.

KOEFICIJENT IZGRAĐENOSTI - kis:

Ne mijenja se.

ZAVRŠNA OBRADA ZIDOVA, STROPOVA, KROVIŠTA I FASADE:

Završna obrada poda: postojeća stara keramika se zamjenjuje novom

Završna obrada zidova: uklanja se drvena obloga i zidovi se žbukaju

Krovište i fasada: stanje se ne mijenja.

VENTILACIJA:

Sve se prostorije provjeravaju prirodnim putem otvaranjem i zatvaranjem prozora i vrata. Prostor wc-a se dodatno prisilno ventilira.

OSVJETLJENJE:

Svi su prostori osvijetljeni prirodno i umjetnom rasvjetom sukladno namjeni prostora.

PROZORI I VRATA:

Prozori i vanjska vrata su takve kvalitete da štite građevinu od oborina i atmosferskih utjecaja pri eksplotaciji, omogućavaju prirodnu rasvjetu, te omogućavaju sigurno otvaranje i čišćenje. Postojeća unutarnja i vanjska vrata koja su u lošem stanju se mijenjau.

KOMUNALNA INFRASTRUKTURA:

Elektroinstalacija:

Zgrada je priključena na NN mrežu. Predmetnim zahvatom ne mijenjamo uvjete priključenja.

Vodovod i kanalizacija:

Zgrada je priključena na vodovodnu mrežu i septičku jamu. Predmetnim zahvatom ne mijenjamo uvjete priključenja. Wc se spaja na postojeće stanje.

Plinska instalacija:

Nema zahvata na plinskim instalacijama.

NAČIN PRIKLJUČENJA GRAĐEVNE ČESTICE , ODNOSNO GRAĐEVINE NA PROMETNU POVRŠINU, KOMUNALNU I DRUGU INFRASTRUKTURU:

UREĐENJE GRAĐEVNE ČESTICE:

Kolno pješački pristup na parcelu je postojeći i ovom projektnom dokumentacijom se ne mijenja.

Parkiralište:

Na parceli se nalaze parkirališna mjesta, te se parkirališta ovom projektnom dokumentacijom ne mijenja.

B-PROJEKT	d.o.o. za graditeljstvo, trgovinu i usluge – Bjelovar, Tr. Markovac, Trojstvena ulica 15, Ured: Franjevačka kbr. 19, Bjelovar; tel/fax: 043/225-091; mob:098-530-503; MB2473607; OIB54648399349	Građevina: DRUŠTVENI DOM	List br: 24
		Datum: Bjelovar, kolovoz 2022.	T.D. 100/22

Ograda:

Parcela je ograđena. Postojeće stanje se neće mijenjati.

Zelene površine:

Postojeće stanje se ne mijenja.

ZBRINJAVANJE KOMUNALNOG OTPADA:

Postojeće stanje se ne mijenja.

PROJEKTANT ARHITEKTONSKOG PROJEKTA:

Hrvoje Lonjak, dipl.ing.arh.

B-PROJEKT	d.o.o. za graditeljstvo, trgovinu i usluge – Bjelovar, Tr. Markovac, Trojstvena ulica 15, Ured: Franjevačka kbr. 19, Bjelovar; tel/fax: 043/225-091; mob:098-530-503; MB2473607; OIB54648399349	Građevina: DRUŠTVENI DOM	List br: 25
		Datum: Bjelovar, kolovoz 2022.	T.D. 100/22

INVESTITOR: **OPĆINA ROVIŠĆE (oib: 02335455291)**
Trg hrvatskih branitelja 2, Rovišće

GRAĐEVINA: **DRUŠTVENI DOM**

ZAHVAT: **REKONSTUKCIJA-JEDNOSTAVNI RADOVI NA UREĐENJU PRIZEMLJA**

LOKACIJA: **Trg hrvatskih branitelja2, Rovišće**
k.č. br.10/2, k.o. Rovišće

ZOP: **OR_2022**

1.3. ELABORAT FIZIKALNIH SVOJSTVA GRAĐEVINE

1.3.1. PROJEKT RACIONALNE UPORABE ENERGIJE I TOPLINSKE ZAŠTITE

PROJEKTANT ARHITEKTONSKOG PROJEKTA:
Hrvoje Lonjak, dipl.ing.arh.

za **"B-PROJEKT"** direktor:
Igor Barberić, dipl.ing.građ.

B-PROJEKT	d.o.o. za graditeljstvo, trgovinu i usluge – Bjelovar, Tr. Markovac, Trojstvena ulica 15, Ured: Franjevačka kbr. 19, Bjelovar; tel/fax: 043/225-091; mob:098-530-503; MB2473607; OIB54648399349	Građevina: DRUŠTVENI DOM	List br: 26
		Datum: Bjelovar, kolovoz 2022.	T.D. 100/22

Predmetnom rekonstrukcijom se ne utječe na fizikalna svojstva građevine. Projekt racionalne uporabe energije i toplinske zaštite se neće raditi

PROJEKTANT ARHITEKTONSKOG PROJEKTA:

Hrvoje Lonjak, dipl.ing.arh.

B-PROJEKT	d.o.o. za graditeljstvo, trgovinu i usluge – Bjelovar, Tr. Markovac, Trojstvena ulica 15, Ured: Franjevačka kbr. 19, Bjelovar; tel/fax: 043/225-091; mob:098-530-503; MB2473607; OIB54648399349	Građevina: DRUŠTVENI DOM	List br: 27
		Datum: Bjelovar, kolovoz 2022.	T.D. 100/22

INVESTITOR: **OPĆINA ROVIŠĆE (oib: 02335455291)**
Trg hrvatskih branitelja 2, Rovišće

GRAĐEVINA: **DRUŠTVENI DOM**

ZAHVAT: **REKONSTUKCIJA-JEDNOSTAVNI RADOVI NA UREĐENJU PRIZEMLJA**

LOKACIJA: **Trg hrvatskih branitelja2, Rovišće**
k.č. br.10/2, k.o. Rovišće

ZOP: **OR_2022**

1.3.2. ELABORAT ZAŠTITE OD BUKE

PROJEKTANT ARHITEKTONSKOG PROJEKTA:
 Hrvoje Lonjak, dipl.ing.arh.

za **"B-PROJEKT"** direktor:
 Igor Barberić, dipl.ing.građ.

B-PROJEKT	d.o.o. za graditeljstvo, trgovinu i usluge – Bjelovar, Tr. Markovac, Trojstvena ulica 15, Ured: Franjevačka kbr. 19, Bjelovar; tel/fax: 043/225-091; mob:098-530-503; MB2473607; OIB54648399349	Građevina: DRUŠTVENI DOM	List br: 28
		Datum: Bjelovar, kolovoz 2022.	T.D. 100/22

Predmetnim zahvatom ne mijenja se namjena građevine, ne instaliraju se novi bučni uređaji, niti se mijenja broj korisnika i izvori buke. Elabrata zaštite od buke se neće raditi.

PROJEKTANT ARHITEKTONSKOG PROJEKTA:

Hrvoje Lonjak, dipl.ing.arh.

B-PROJEKT	d.o.o. za graditeljstvo, trgovinu i usluge – Bjelovar, Tr. Markovac, Trojstvena ulica 15, Ured: Franjevačka kbr. 19, Bjelovar; tel/fax: 043/225-091; mob:098-530-503; MB2473607; OIB54648399349	Građevina: DRUŠTVENI DOM	List br: 29
		Datum: Bjelovar, kolovoz 2022.	T.D. 100/22

INVESTITOR: OPĆINA ROVIŠĆE (oib: 02335455291)
Trg hrvatskih branitelja 2, Rovišće

GRAĐEVINA: DRUŠTVENI DOM

ZAHVAT: REKONSTUKCIJA-JEDNOSTAVNI RADOVI NA UREĐENJU
PRIZEMLJA

LOKACIJA: Trg hrvatskih branitelja2, Rovišće
k.č. br.10/2, k.o. Rovišće

ZOP: OR_2022

1.4. PRIKAZ MJERA ZAŠTITE OD POŽARA

PROJEKTANT ARHITEKTONSKOG PROJEKTA:
Hrvoje Lonjak, dipl.ing.arh.

za "B-PROJEKT" direktor:
Igor Barberić, dipl.ing.građ.

B-PROJEKT	d.o.o. za graditeljstvo, trgovinu i usluge – Bjelovar, Tr. Markovac, Trojstvena ulica 15, Ured: Franjevačka kbr. 19, Bjelovar; tel/fax: 043/225-091; mob:098-530-503; MB2473607; OIB54648399349	Građevina: DRUŠTVENI DOM	List br: 30
		Datum: Bjelovar, kolovoz 2022.	T.D. 100/22

Predmetnim zahvatom ne mijenja se namjena građevine, ne mijenjaju se evakuacijski putevi, ne mijenja se zaposjednutost prostora, ne mijenja se požarno opterećenje te nema drugih izmjena po pitanju bitnih zahtjeva za građevinu u slučaju požara. Prikaz mjera zaštite od požara se neće raditi.

PROJEKTANT ARHITEKTONSKOG PROJEKTA:

Hrvoje Lonjak, dipl.ing.arh.

B-PROJEKT	d.o.o. za graditeljstvo, trgovinu i usluge – Bjelovar, Tr. Markovac, Trojstvena ulica 15, Ured: Franjevačka kbr. 19, Bjelovar; tel/fax: 043/225-091; mob:098-530-503; MB2473607; OIB54648399349	Građevina: DRUŠTVENI DOM	List br: 31
		Datum: Bjelovar, kolovoz 2022.	T.D. 100/22

INVESTITOR: **OPĆINA ROVIŠĆE (oib: 02335455291)**
Trg hrvatskih branitelja 2, Rovišće

GRAĐEVINA: **DRUŠTVENI DOM**

ZAHVAT: **REKONSTUKCIJA-JEDNOSTAVNI RADOVI NA UREĐENJU PRIZEMLJA**

LOKACIJA: **Trg hrvatskih branitelja2, Rovišće**
k.č. br.10/2, k.o. Rovišće

ZOP: **OR_2022**

1.5. KOMUNALNI I VODNI DOPRINOS

PROJEKTANT ARHITEKTONSKOG PROJEKTA:
 Hrvoje Lonjak, dipl.ing.arh.

za **"B-PROJEKT"** direktor:
 Igor Barberić, dipl.ing.građ.

B-PROJEKT	d.o.o. za graditeljstvo, trgovinu i usluge – Bjelovar, Tr. Markovac, Trojstvena ulica 15, Ured: Franjevačka kbr. 19, Bjelovar; tel/fax: 043/225-091; mob:098-530-503; MB2473607; OIB54648399349	Građevina: DRUŠTVENI DOM	List br: 32
		Datum: Bjelovar, kolovoz 2022.	T.D. 100/22

Nema promjene volumena niti namjene prostora.

PROJEKTANT ARHITEKTONSKOG PROJEKTA:

Hrvoje Lonjak, dipl.ing.arh.

B-PROJEKT	d.o.o. za graditeljstvo, trgovinu i usluge – Bjelovar, Tr. Markovac, Trojstvena ulica 15, Ured: Franjevačka kbr. 19, Bjelovar; tel/fax: 043/225-091; mob:098-530-503; MB2473607; OIB54648399349	Gradevina: DRUŠTVENI DOM	List br: 33
		Datum: Bjelovar, kolovoz 2022.	T.D. 100/22

INVESTITOR: OPĆINA ROVIŠĆE (oib: 02335455291)
Trg hrvatskih branitelja 2, Rovišće

GRADEVINA: DRUŠTVENI DOM

ZAHVAT: REKONSTRUKCIJA-JEDNOSTAVNI RADOVI NA UREĐENJU
PRIZEMLJA

LOKACIJA: Trg hrvatskih branitelja2, Rovišće
k.č. br.10/2, k.o. Rovišće

ZOP: OR_2022

1.6. ZAJEDNIČKI PROCJENJENI TROŠAK GRADNJE

PROJEKTANT ARHITEKTONSKOG PROJEKTA:
Hrvoje Lonjak, dipl.ing.arh.

za "B-PROJEKT" direktor:
Igor Barberić, dipl.ing.građ.

B-PROJEKT	d.o.o. za graditeljstvo, trgovinu i usluge – Bjelovar, Tr. Markovac, Trojstvena ulica 15, Ured: Franjevačka kbr. 19, Bjelovar; tel/fax: 043/225-091; mob:098-530-503; MB2473607; OIB54648399349	Građevina: DRUŠTVENI DOM	List br: 34
		Datum: Bjelovar, kolovoz 2022.	T.D. 100/22

ZAJEDNIČKI ISKAZ PROCIJENJENIH TROŠKOVA GRAĐENJA
(bez PDV-a)

GRAĐEVINSKO-OBRTNIČKI RADOVI
150.000,00 kn

VODOINSTALATERSKI RADOVI
30.000,00 kn

ELEKTROTEHNIČKI RADOVI
129.580,00 kn

SVEUKUPNO:
309.580,00 kn

PROJEKTANT ARHITEKTONSKOG PROJEKTA:
Hrvoje Lonjak, dipl.ing.arh.

B-PROJEKT	d.o.o. za graditeljstvo, trgovinu i usluge – Bjelovar, Tr. Markovac, Trojstvena ulica 15, Ured: Franjevačka kbr. 19, Bjelovar; tel/fax: 043/225-091; mob:098-530-503; MB2473607; OIB54648399349	Građevina: DRUŠTVENI DOM	List br: 35
		Datum: Bjelovar, kolovoz 2022.	T.D. 100/22

INVESTITOR: **OPĆINA ROVIŠĆE (oib: 02335455291)**
Trg hrvatskih branitelja 2, Rovišće

GRAĐEVINA: **DRUŠTVENI DOM**

ZAHVAT: **REKONSTUKCIJA-JEDNOSTAVNI RADOVI NA UREĐENJU PRIZEMLJA**


LOKACIJA: **Trg hrvatskih branitelja2, Rovišće**
k.č. br.10/2, k.o. Rovišće

ZOP: **OR_2022**


2. GRAFIČKI DIO ARHITEKTONSKOG PROJEKTA

PROJEKTANT ARHITEKTONSKOG PROJEKTA:
Hrvoje Lonjak, dipl.ing.arh.


za **"B-PROJEKT"** direktor:
Igor Barberić, dipl.ing. građ.

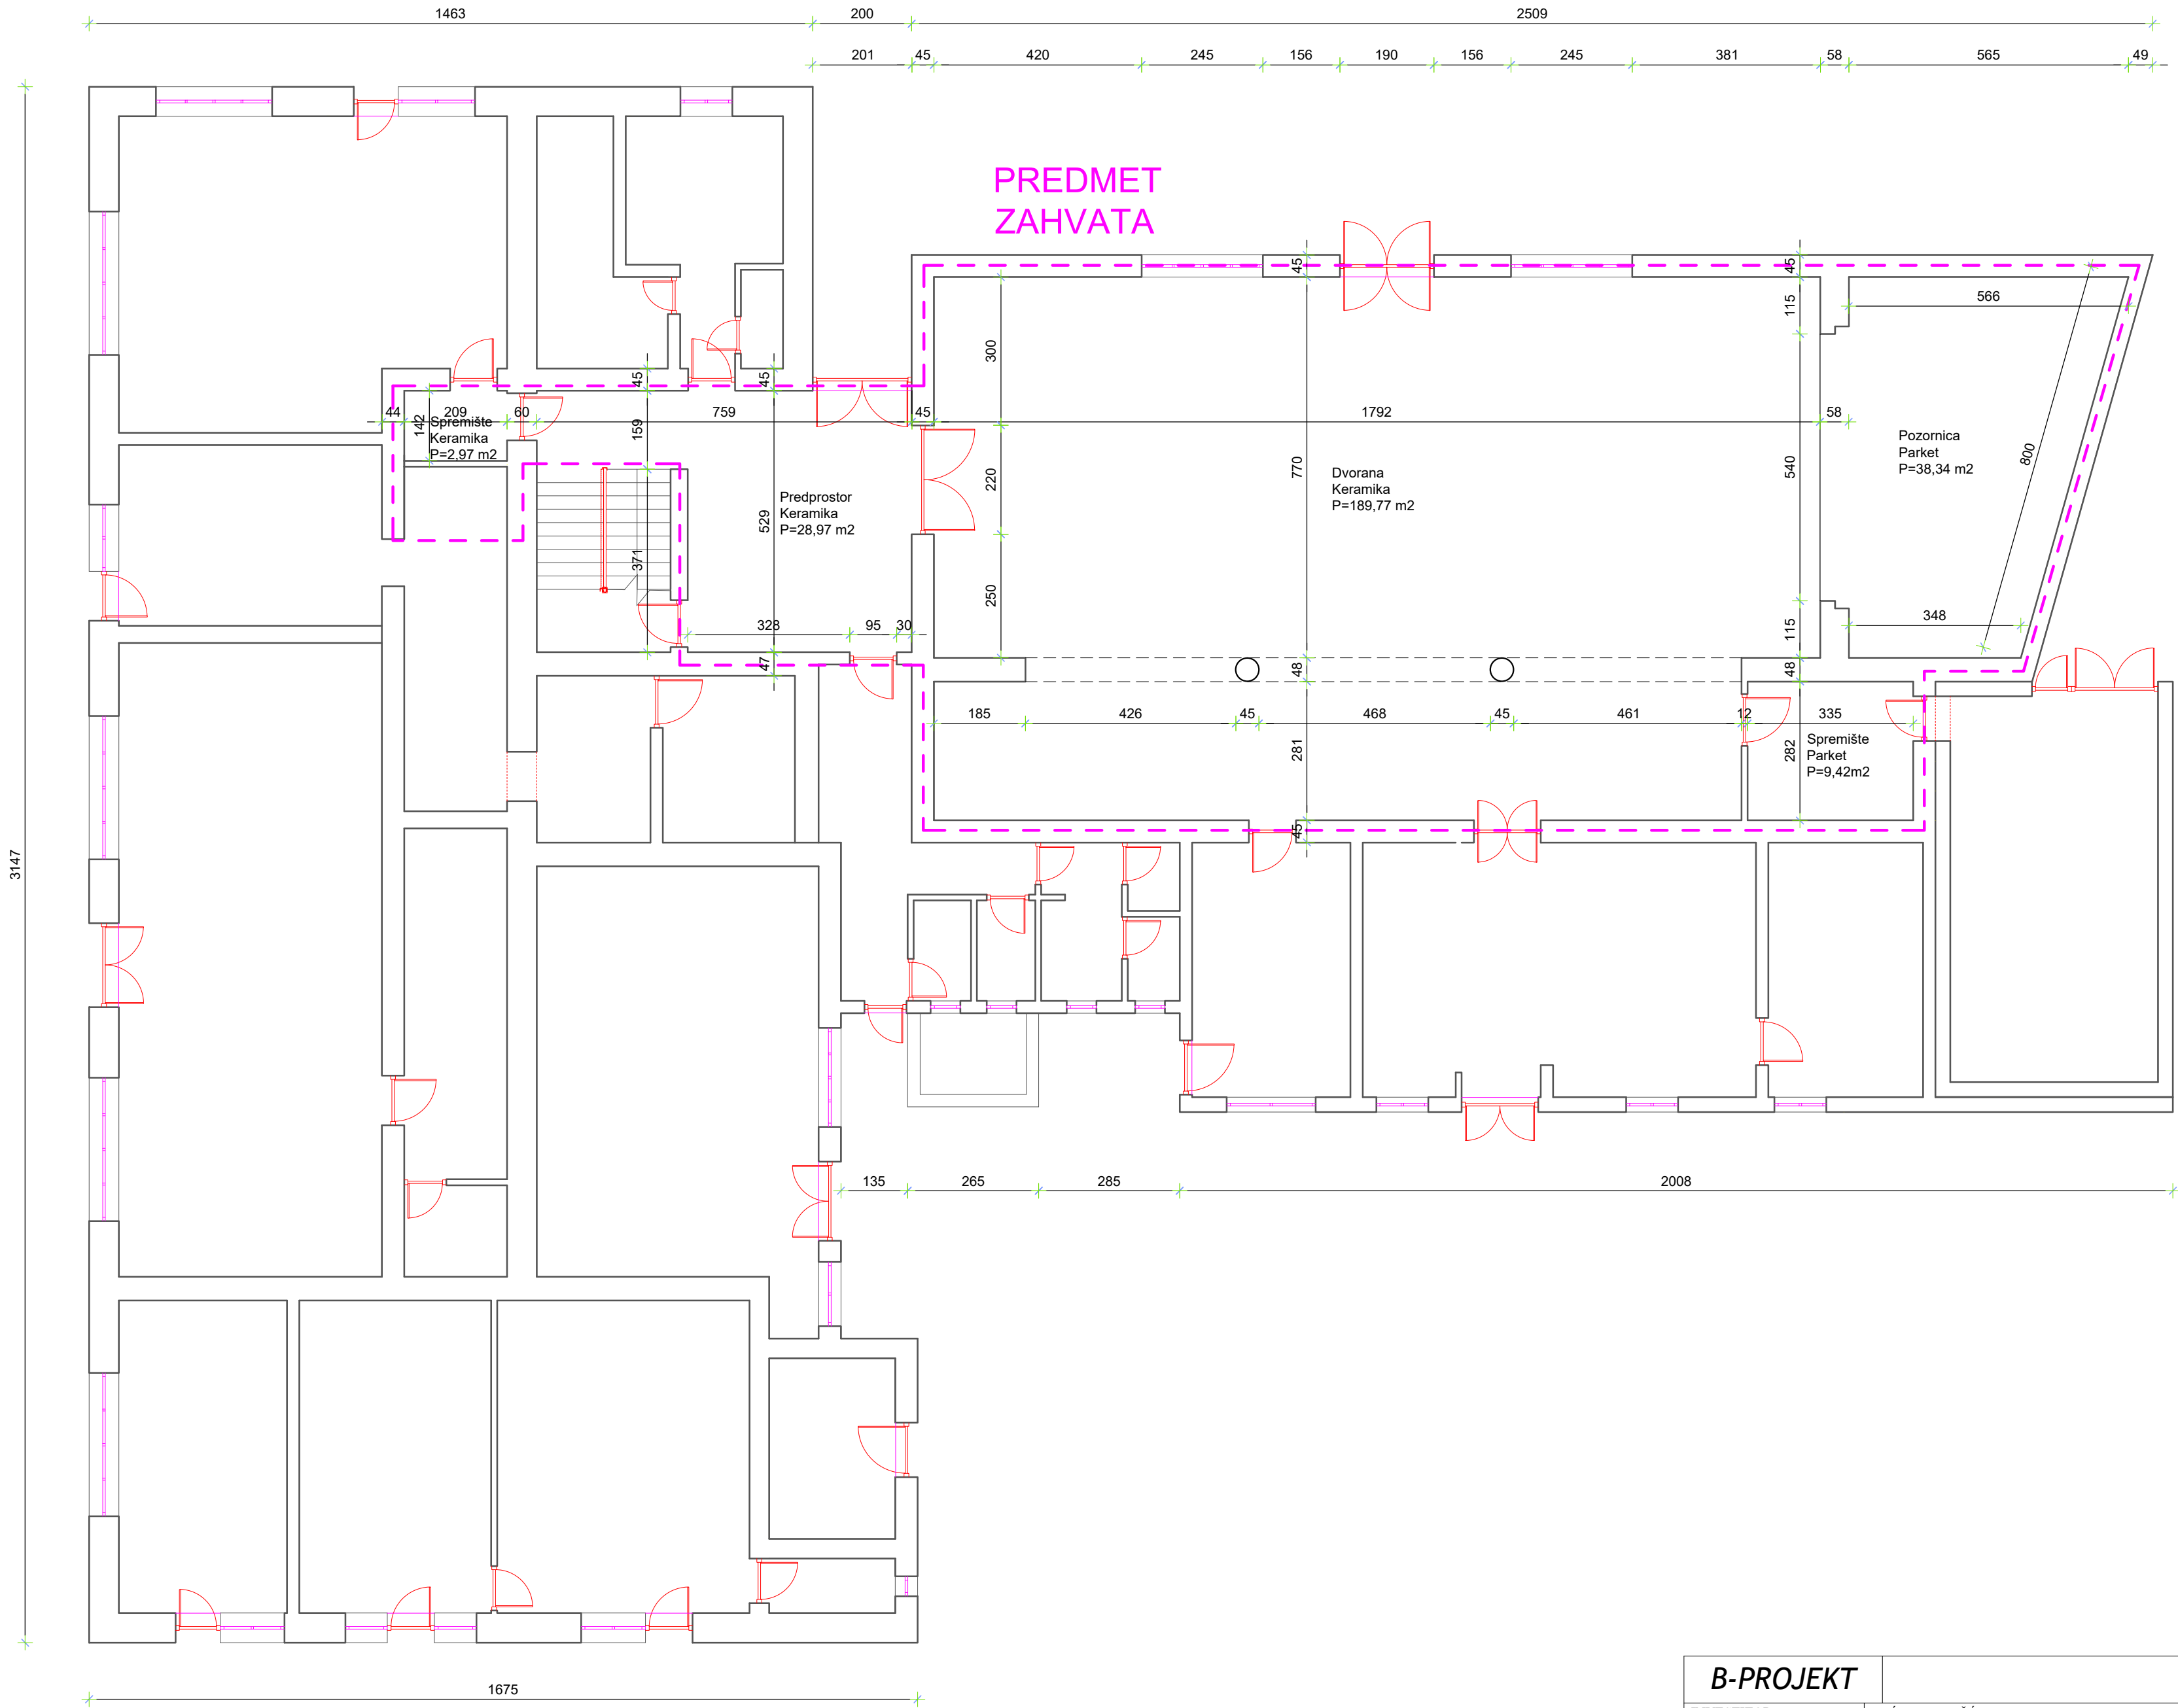

B-PROJEKT		T.D. 100/22	List br. 36
INVESTITOR	OPĆINA ROVIŠĆE , Trg hrvatskih branitelja 2, Rovinje	GRAF. PRIKAZ BR.	1
GRAĐEVINA	DRUŠTVENI DOM	Z.O.P.	OR_2022
LOKACIJA	k.č.br. 10/2 k.o. Rovinje	MJERILO	1:100
RAZINA RAZRADE	GLAVNI PROJEKT	DATUM	kolovoz 2022.
STRUKOVNA ODREDNICA	ARHITEKTONSKI PROJEKT	PROJEKTANT:	
SADRŽAJ	TLOCRT PRIZEMLJA-POSTOJEĆE STANJE	Hrvoje Lonjak, dipl. ing. arh.	

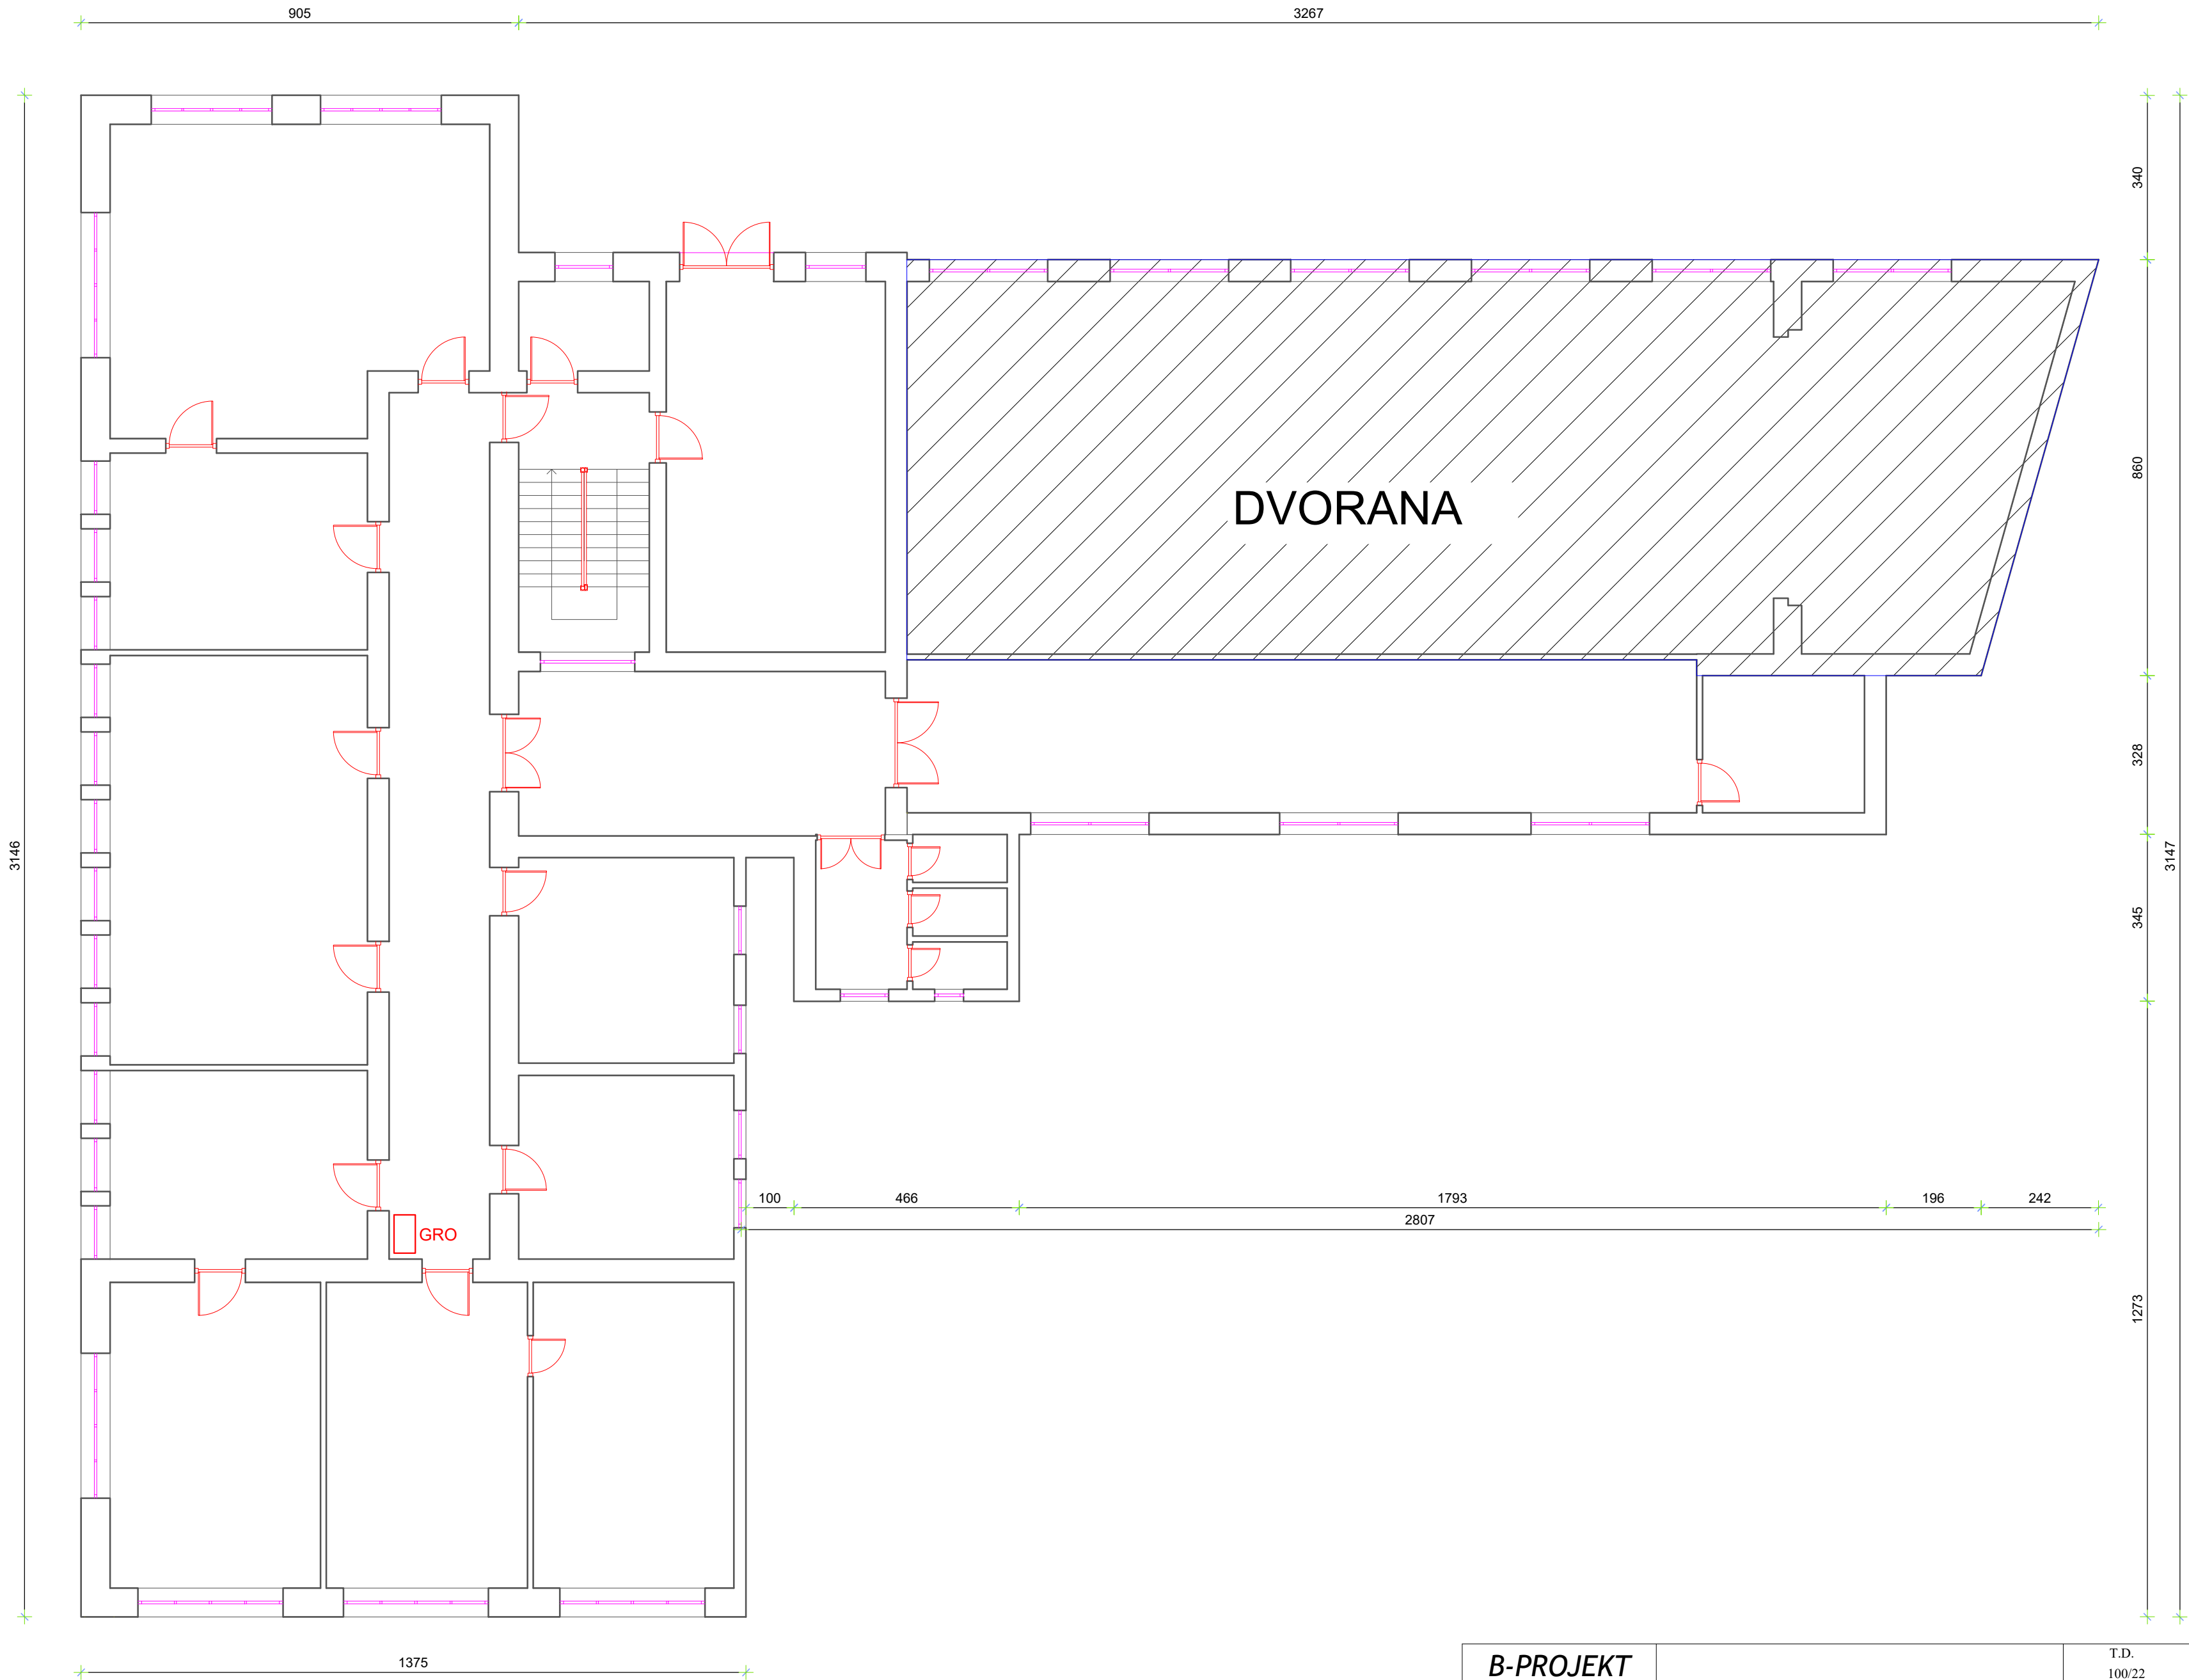

B-PROJEKT		T.D. 100/22	List br. 37
INVESTITOR	OPĆINA ROVIŠĆE , Trg hrvatskih branitelja 2, Rovišće	GRAF. PRIKAZ BR.	2
GRAĐEVINA	DRUŠTVENI DOM	Z.O.P.	OR_2022
LOKACIJA	k.č.br. 10/2 k.o. Rovišće	MJERILO	1:100
RAZINA RAZRADE	GLAVNI PROJEKT	DATUM	kolovoz 2022.
STRUKOVNA ODREDNICA	ARHITEKTONSKI PROJEKT	PROJEKTANT:	
SADRŽAJ	TLOCRT KATA-POSTOJEĆE STANJE	Hrvoje Lonjak, dipl. ing. arh.	

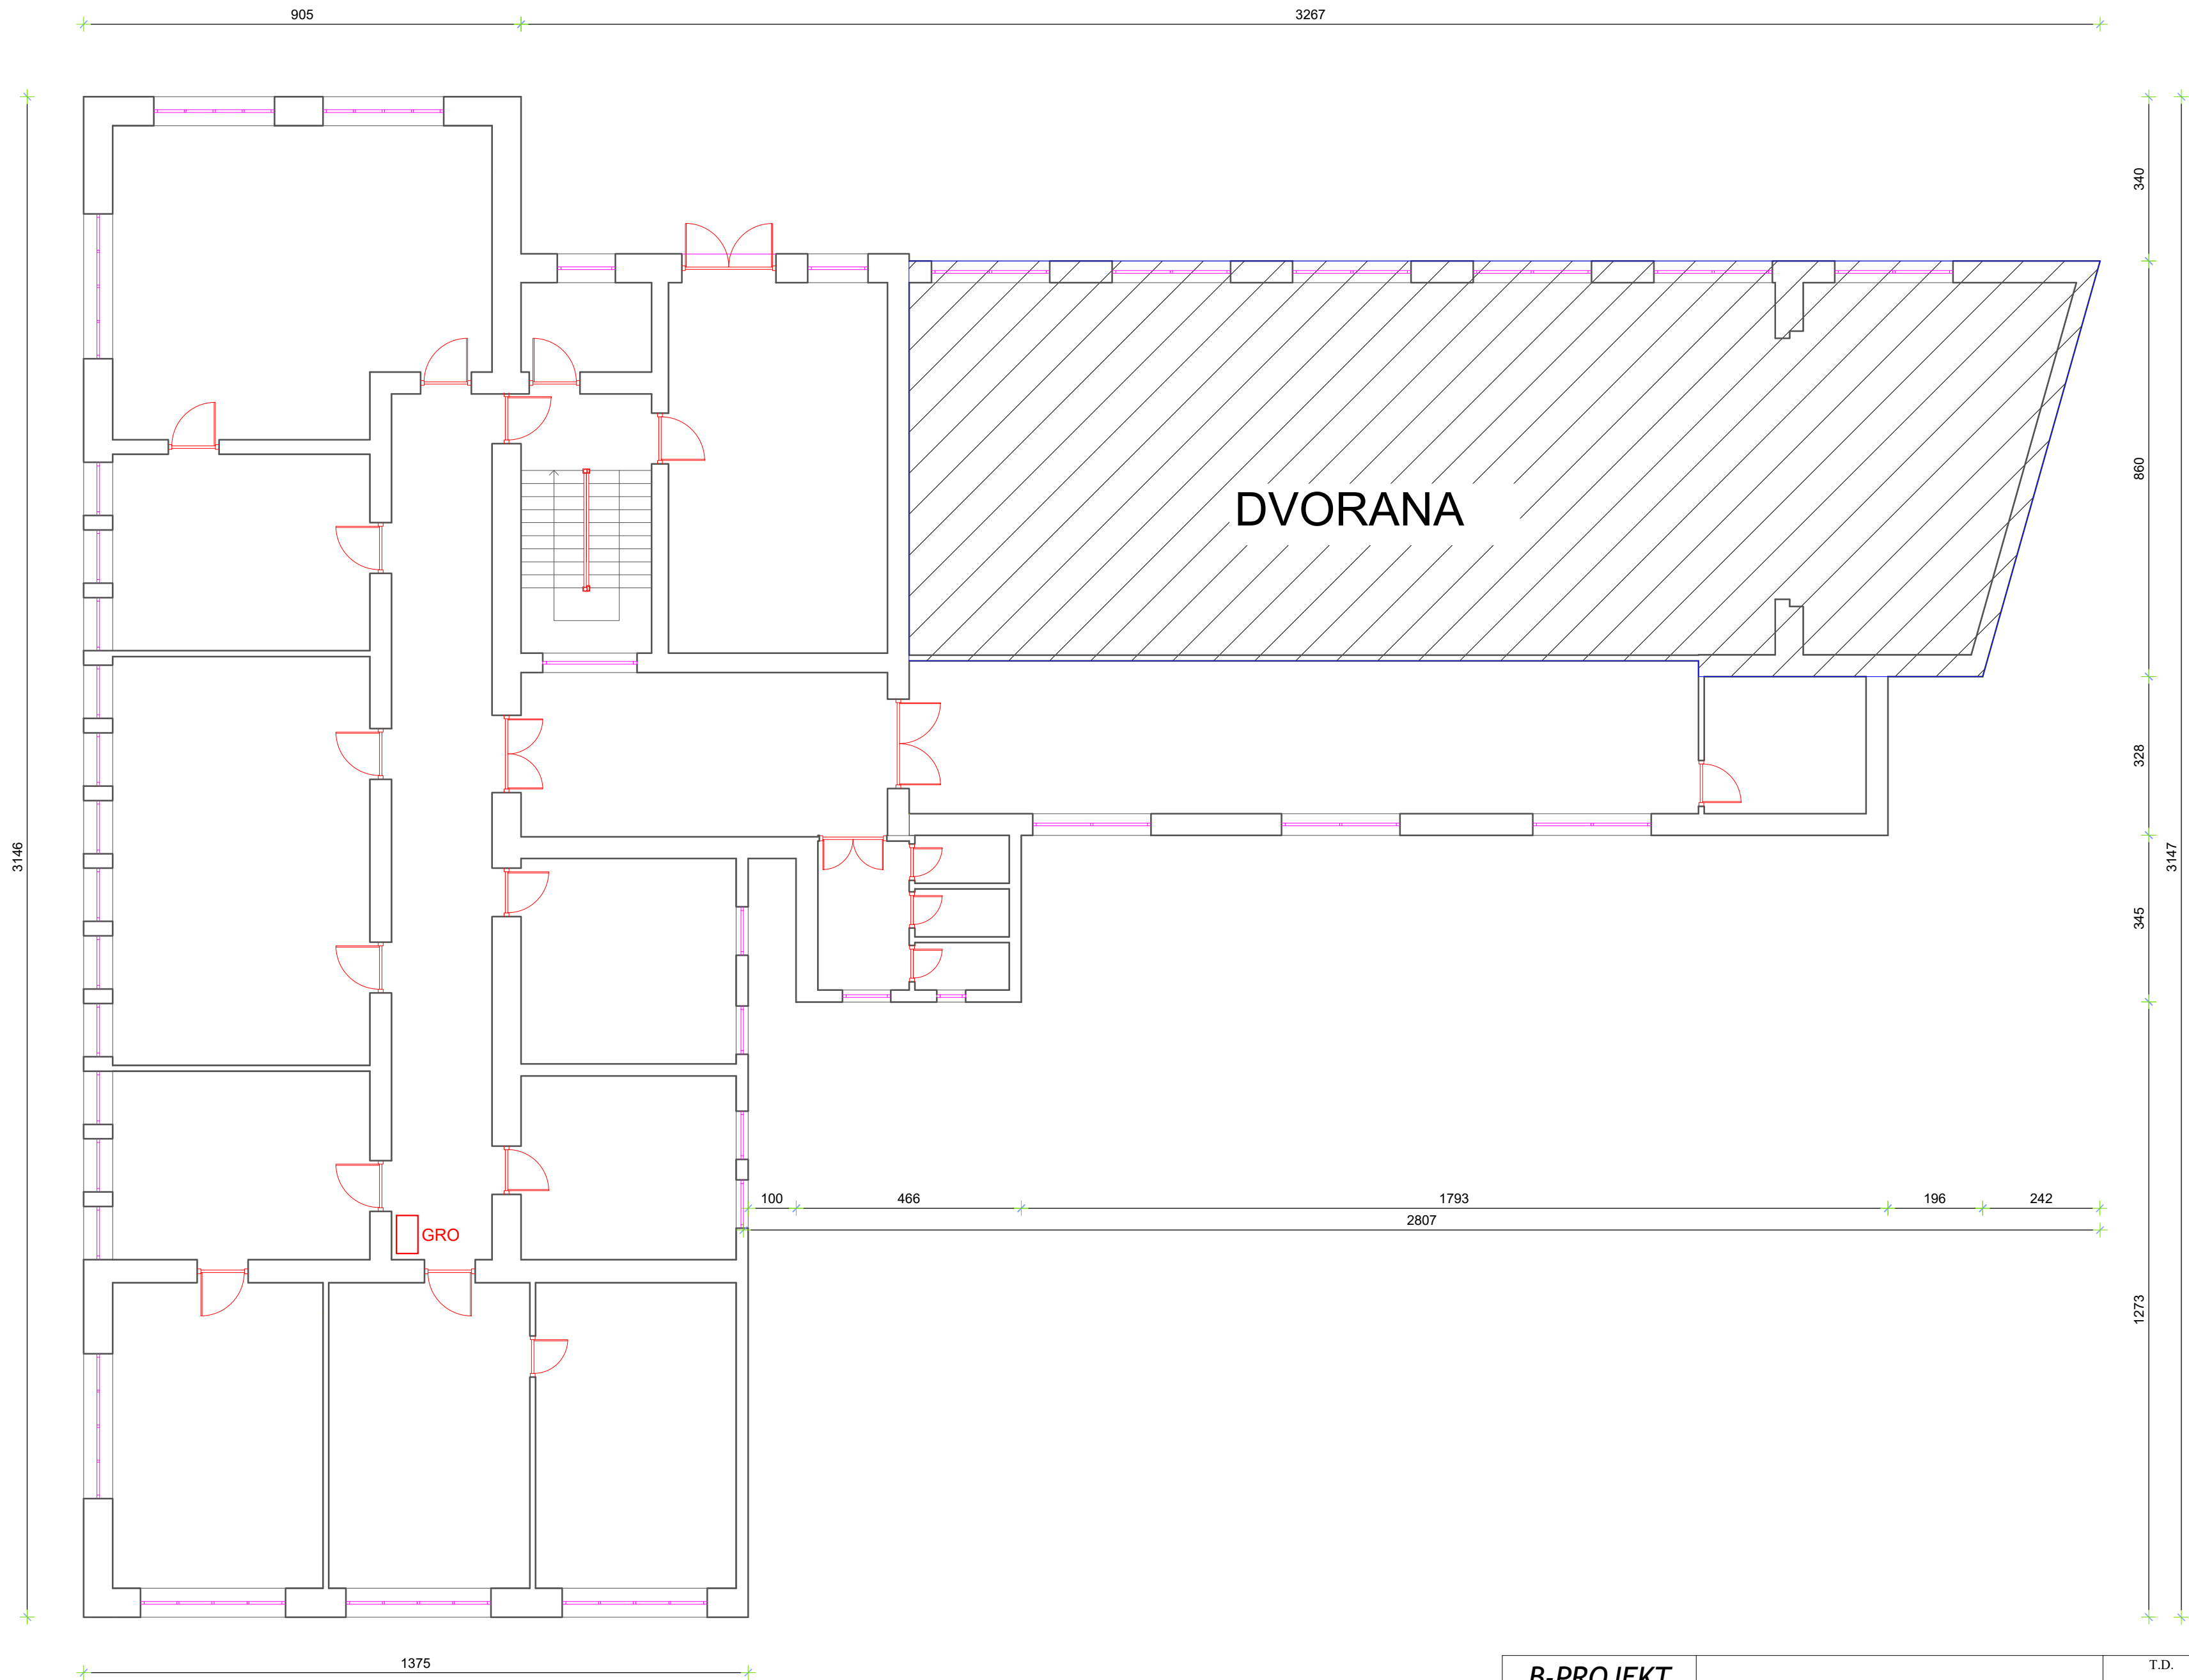

B-PROJEKT		T.D. 100/22	List br. 38
INVESTITOR	OPĆINA ROVIŠĆE , Trg hrvatskih branitelja 2, Rovišće	GRAF. PRIKAZ BR.	4
GRAĐEVINA	DRUŠTVENI DOM	Z.O.P.	OR_2022
LOKACIJA	k.č.br. 10/2 k.o. Rovišće	MJERILO	1:100
RAZINA RAZRADE	GLAVNI PROJEKT	DATUM	kolovoz 2022.
STRUKOVNA ODREDNICA	ARHITEKTONSKI PROJEKT	PROJEKTANT:	
SADRŽAJ	TLOCRT KATA-NOVO STANJE	Hrvoje Lonjak, dipl. ing. arh.	